


1	2	3	4	5	6	7	8
---	---	---	---	---	---	---	---

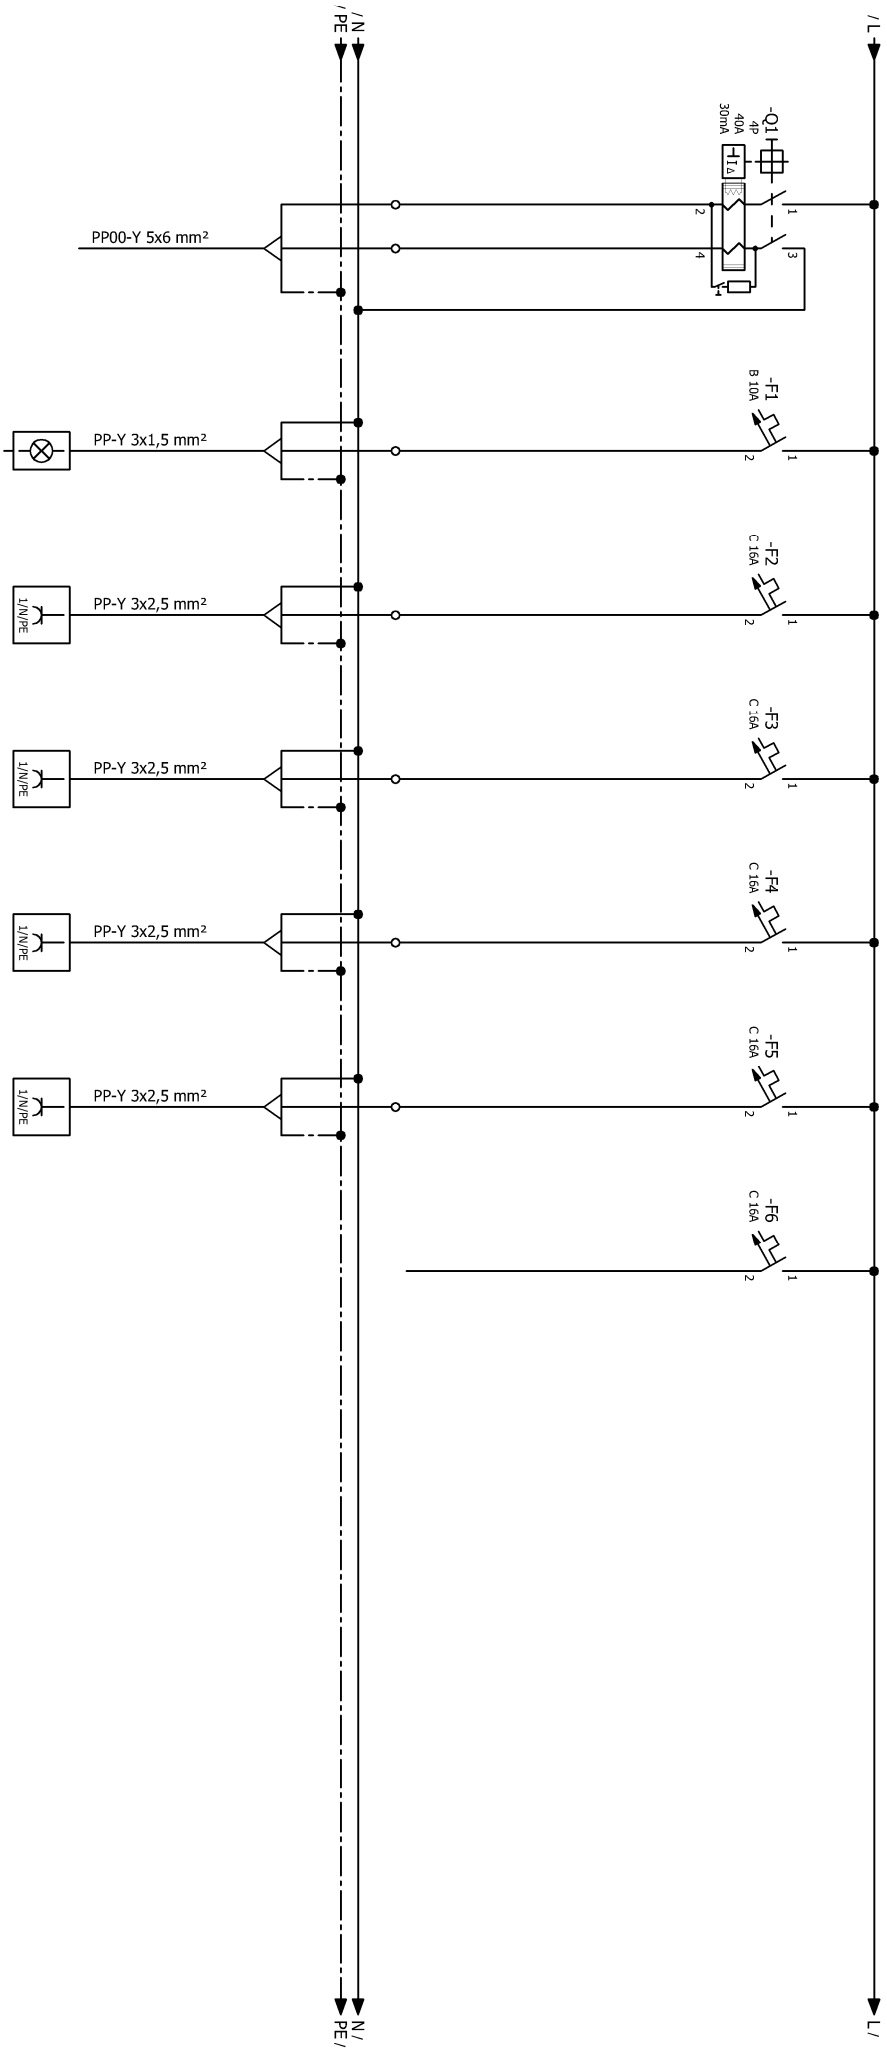

STRUJNI KRUG:	1	2	3	4	5	6
INSTAL. SNAGA:	-	0,2 kW	2,0 kW	2,0 kW	2,0 kW	
POTROŠAČ:	DOVOD	RASVJETA	PRIKLJUČNICE	PRIKLJUČNICE	PRIKLJUČNICE	REZERVA

INVESTITOR : MIRJAM j.d.o.o.

GRADEVINA : HOTEL **** "MIRJAM"

LOKACIJA : K.č.z. 831/10, K.O. VELIKO BRDO

PROJEKT : ELEKTROTEHNIČKE INSTALACIJE

PROJEKTANT:
MLADEN TOMIĆ, dipl.ing.el.

FAZA: IZVEDBENI PROJEKT

MJERILO:

-

ZOP:

AH-L-01/14



d.o.o. za projektiranje, nadzor i izvođenje
elektrinih instalacija, Kraljeva 16, Makarska
MB: 06500/4265, OIB: 41489075623
Tel: 021613-425, e-mail: in-100co@st.t-com.hr

SADRŽAJ:

JEDNOPOLNA SCHEMA
RAZDJELNIK RO/JB, RO/SV, RO/KV

BROJ PROJEKTA:

TD-E-17/50

DATUM:

07.2017.g.

LIST BROJ:

1/2

NACRT BROJ:

4.24

POTPIS I PEČAT:

E2425
mag.ing.el.
MLADEN TOMIĆ
OVLASĆEN INŽENJER
ELEKTROTEHNIKE