


1	2	3	4	5	6	7	8
---	---	---	---	---	---	---	---

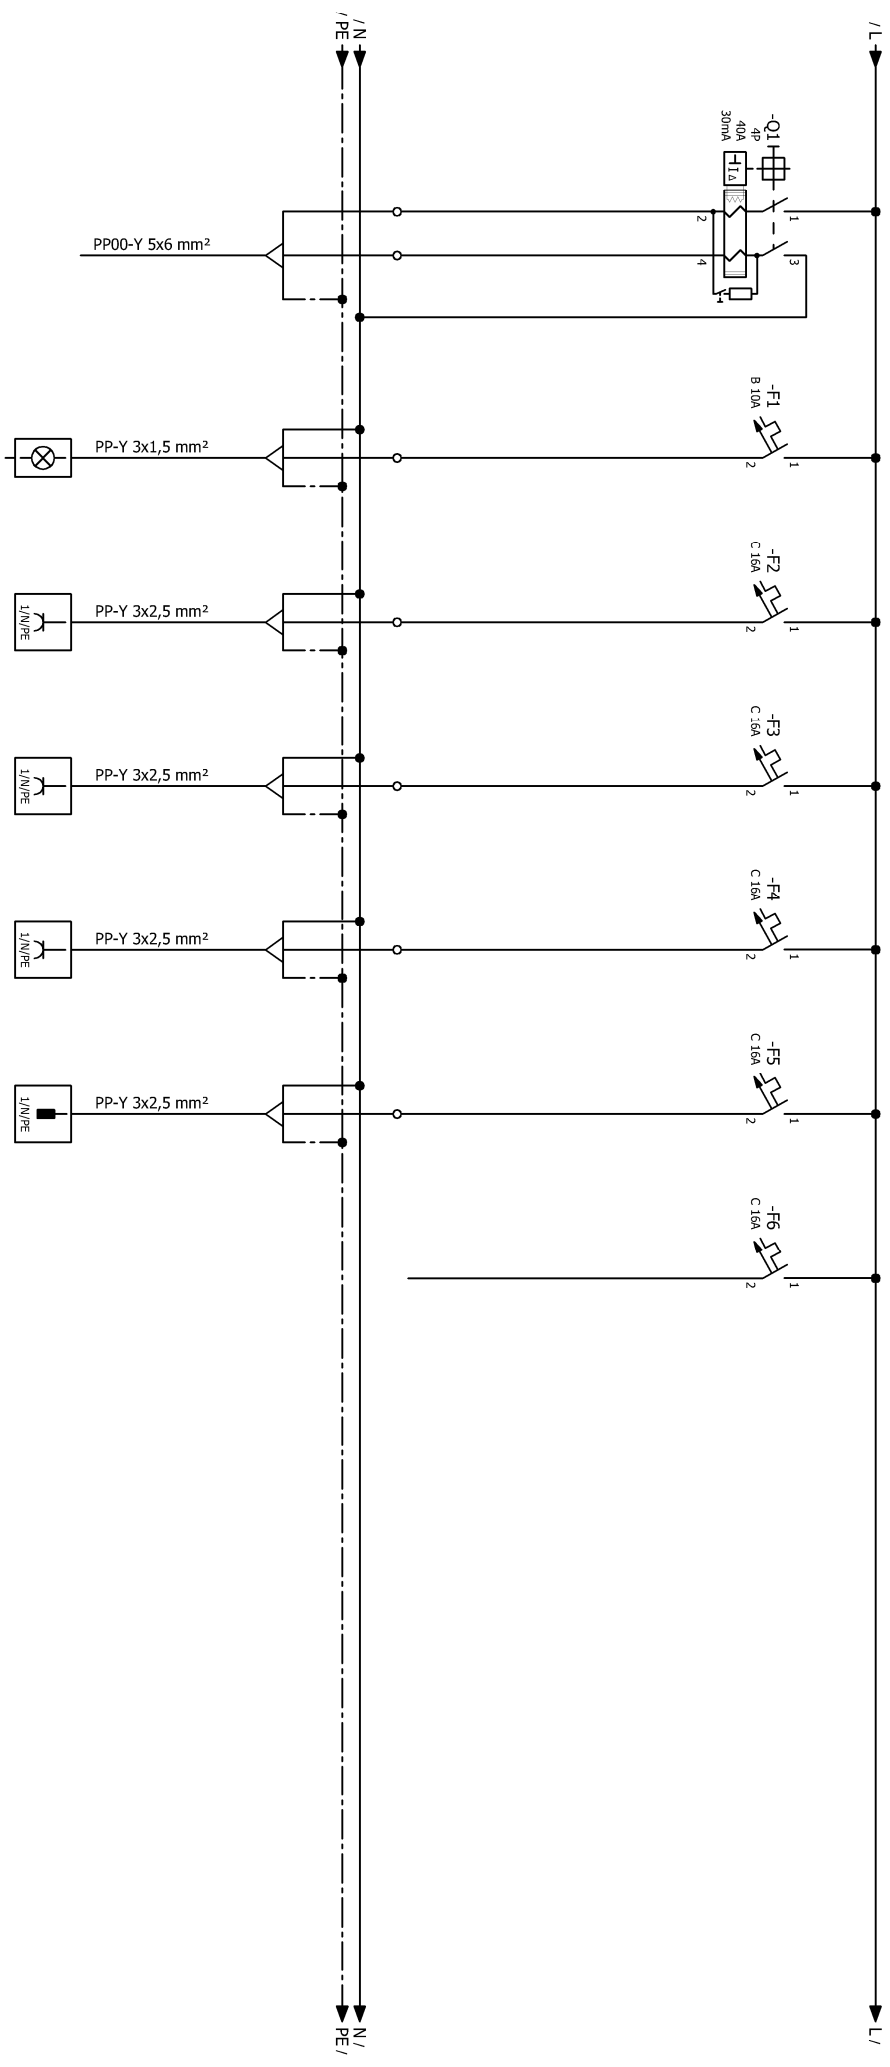

STRUJNI KRUG:	1	2	3	4	5	6
INSTAL. SNAGA:	-	0,2 kW	2,0 kW	2,0 kW	0,5 kW	
POTROŠAČ:	DOVOD	RASVJETA	PRIKLJUČNICE	PRIKLJUČNICE	FAN COIL	REZERVA

INVESTITOR :	MIRJAM j.d.o.o.	PROJEKTANT:		MLADEN TOMIĆ, dipl.ing.el.		SADRŽAJ:	JEDNOPOLNA SHEMA RAZDJELNIK RO/UR			POTPIS I PEČAT:	
GRADEVINA :	HOTEL **** "MIRJAM"	FAZA:		IZVEDBENI PROJEKT			 d.o.o. za projektiranje, nadzor i izvođenje električnih instalacija, Katalina 16, Makarska MB: 060014265, OIB: 41489075623 Tel: 02161313-425, e-mail: in-100co@si.t-com.hr				
LOKACIJA :	K.č.z. 8311/10, K.O. VELIKO BRDO	MJERILO:		ZOP:							
PROJEKT :	ELEKTROTEHNIČKE INSTALACIJE	-		AH-L-01/14							
		BROJ PROJEKTA:		TD-E-17/50	DATUM:	07.2017.g.	LIST BROJ:	1/1	NACRT BROJ:	4.24	 MLADEN TOMIĆ mag.ing.el. OVLASĆEN INŽENJER E2425 ELEKTROTEHNIKE