


1	2	3	4	5	6	7	8
---	---	---	---	---	---	---	---

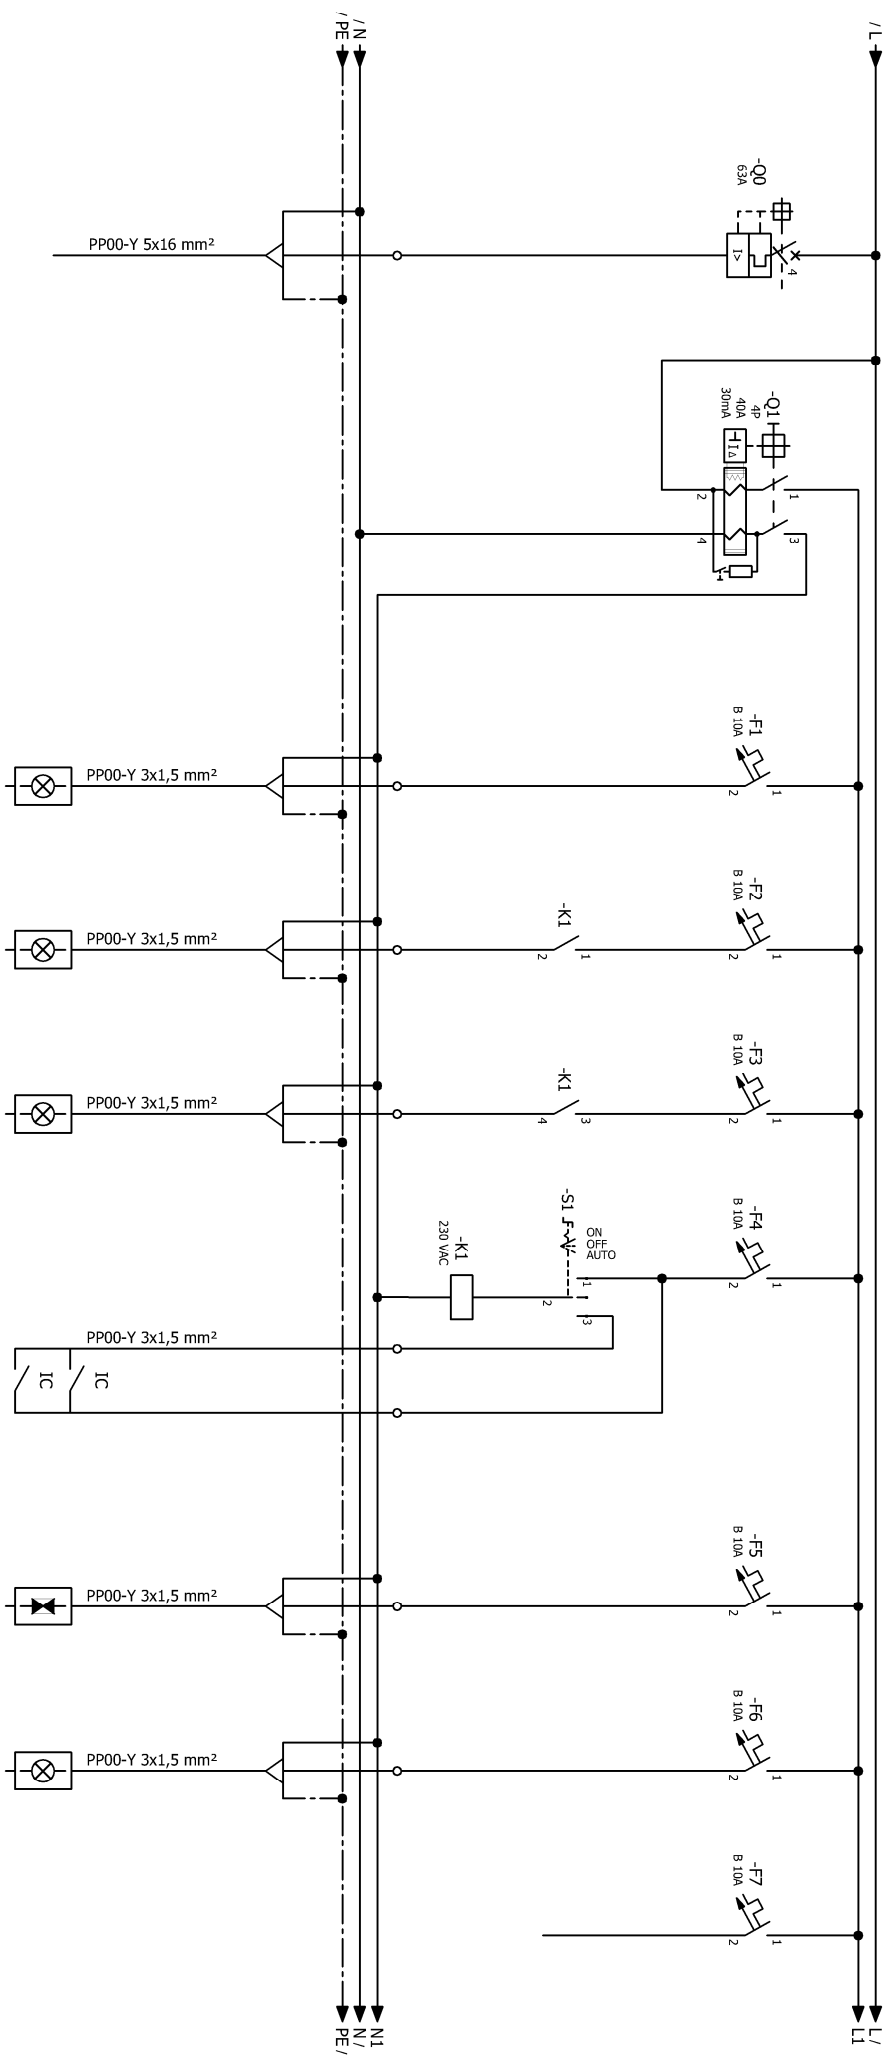

STRUJNI KRUG:		1	2	3	4	5	6	7
INSTAL. SNAGA:	-	0,5 kW	0,5 kW	0,5 kW	0,1 kW	0,2 kW	0,4 kW	
POTROŠAČ:	DOVOD	RASVJETA	RASVJETA	RASVJETA	IC SENZORI POKRETA	PANIK RASVJETA	RASVJETA	

INVESTITOR : MIRJAM j.d.o.o.

GRADEVINA : HOTEL **** "MIRJAM"

LOKACIJA : K.č.z. 8311/10, K.O. VELIKO BRDO

PROJEKT : ELEKTROTEHNIČKE INSTALACIJE

PROJEKTANT: MLADEN TOMIĆ, dipl.ing.el.

FAZA: IZVEDBENI PROJEKT

MJERILO: -

ZOP: AH-LL-01/14



d.o.o. za projektiranje, nadzor i izvođenje
elektrinih instalacija, Kataruga 16, Makarska
MB: 060014265, OIB: 41489075623
Tel: 021613-425, e-mail: in-100co@stt.com.hr

SADRŽAJ: JEDNOPOLNA SCHEMA
RAZDJEJENIK RO/GAR

BROJ PROJEKTA: TD-E-17/50
DATUM: 07.2017.g.
LIST BROJ: 1/3
NACRT BROJ: 4.24

POTPIS I PEČAT:



MLADEN TOMIĆ
mag.ing.el.
OVLASŢENIK INŽENJER
ELEKTROTEHNIKE

E2425