


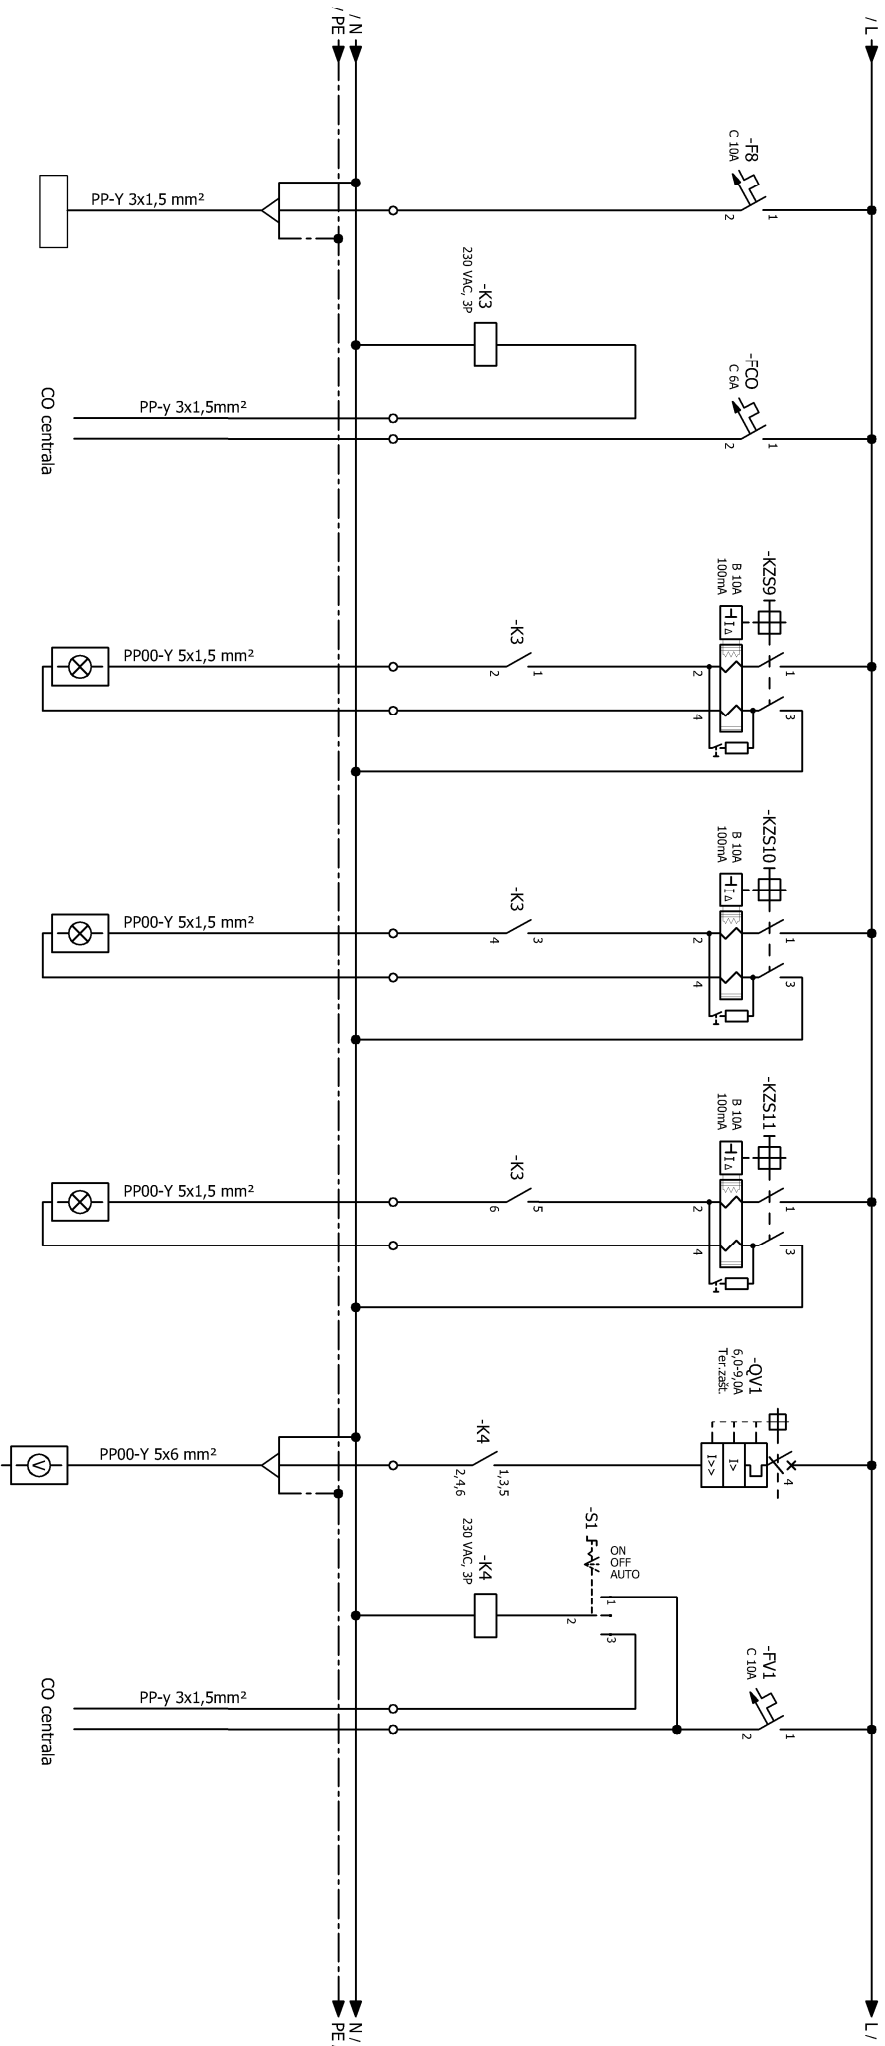

STRUJNI KRUG:	8	PV.1	P2.1, PS2.1	PS1.1, PS1.2, PS1.3, PL.1	V1
INSTAL. SNAGA:	0,2 kW	0,2 kW	0,2 kW	0,2 kW	3,00 kW
POTROŠAČ:	CO - CENTRALA	SVJETLOSNII PANEL	SVJETLOSNII PANEL	SVJETLOSNII PANEL	Odsisni ventilator garaže 98.1

INVESTITOR : MIRJAM j.d.o.o.

GRADEVINA : HOTEL **** "MIRJAM"

LOKACIJA : K.č.z. 831/10, K.O. VELIKO BRDO

PROJEKT : ELEKTROTEHNIČKE INSTALACIJE

PROJEKTANT:
MLADEN TOMIĆ, dipl.ing.el.

FAZA: IZVEDBENI PROJEKT

MJERILO: -

ZOP: AH-LL-01/14



d.o.o. za projektiranje, nadzor i izvođenje
elektrinih instalacija, Kataruga 16, Makarska
MB: 060014265, OIB: 41489075623
Tel: 02161313-425, e-mail: in1000@sit1.com.hr

SADRŽAJ:

JEDNOPOLNA SCHEMA
RAZDJELNIK RO/GAR

BROJ PROJEKTA: TD-E-17/50
DATUM: 07.2017.g.
LIST BROJ: 2/3
NACRT BROJ: 4.24

POTPIS I PEČAT:

MLADEN TOMIĆ
mag.ing.el.
OVLASĆEN INŽENJER
ELEKTROTEHNIKE
E2425