


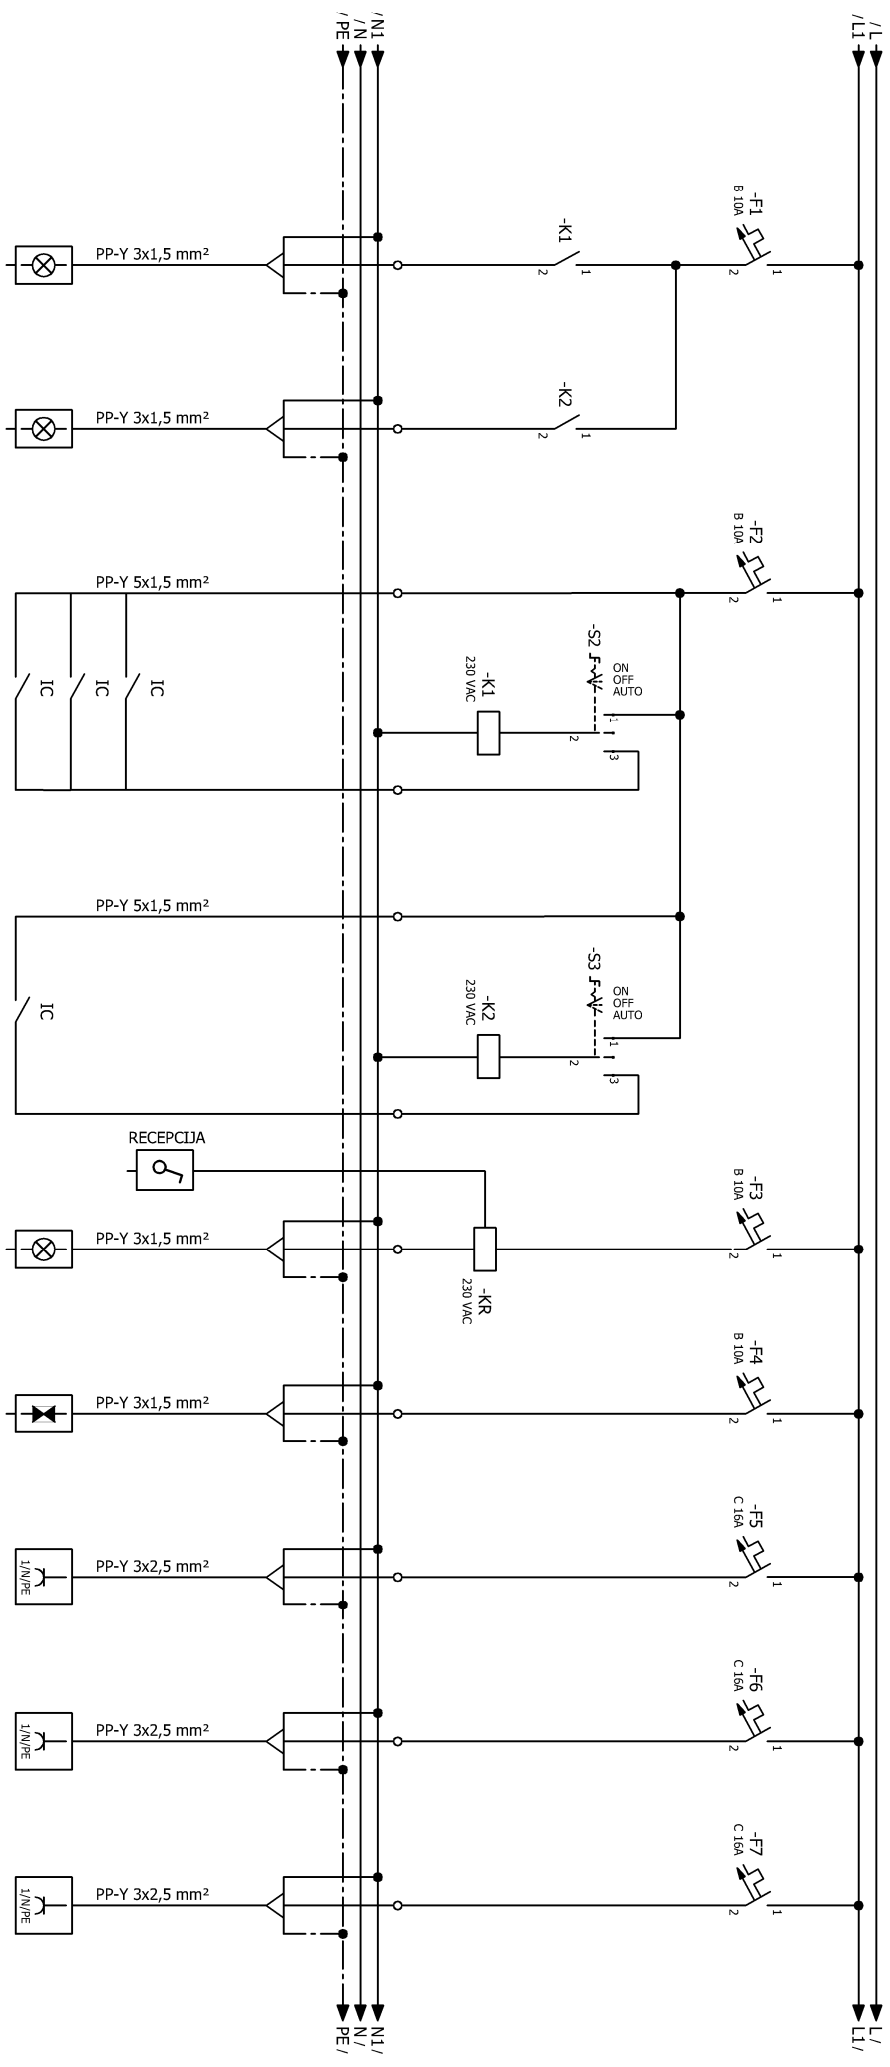

STRUJNI KRUG:	1.1	1.2	2.1, 2.2, 2.3	2.4	3	4	5	6	7
INSTAL. SNAGA:	0.3 kW	0.1 kW	0.1 kW	0.1 kW	0.1 kW	0.2 kW	2.0 kW	2.0 kW	2.0 kW
POTROŠAČ:	RASVJETA-HODNIK	RASVJETA-HODNIK	IC SENZOR POKRETA	IC SENZORI POKRETA	RASVJETA	PANIK RASVJETA	PRIKLJUČNICE	PRIKLJUČNICE	PRIKLJUČNICE

INVESTITOR : MIRJAM j.d.o.o.

PROJEKTANT: MLADEN TOMIĆ, dipl.ing.el.



SADRŽAJ: JEDNOPOLNA SHEMA
RAZDJELNIK RO/S0, S1, S2

POTPIS I PEČAT: MLADEN TOMIĆ
mag.ing.el.

GRADEVINA :	HOTEL **** "MIRJAM"	FAZA:	IZVEDBENI PROJEKT	MJERILLO:	ZOP:	BROJ PROJEKTA:	DATUM:	LIST BROJ:	NACRT BROJ:
LOKACIJA :	K.č.z. 831/10, K.O. VELIKO BRDO			-		TD-E-17/50	07.2017.g.	2/2	4.24
PROJEKT :	ELEKTROTEHNIČKE INSTALACIJE								