


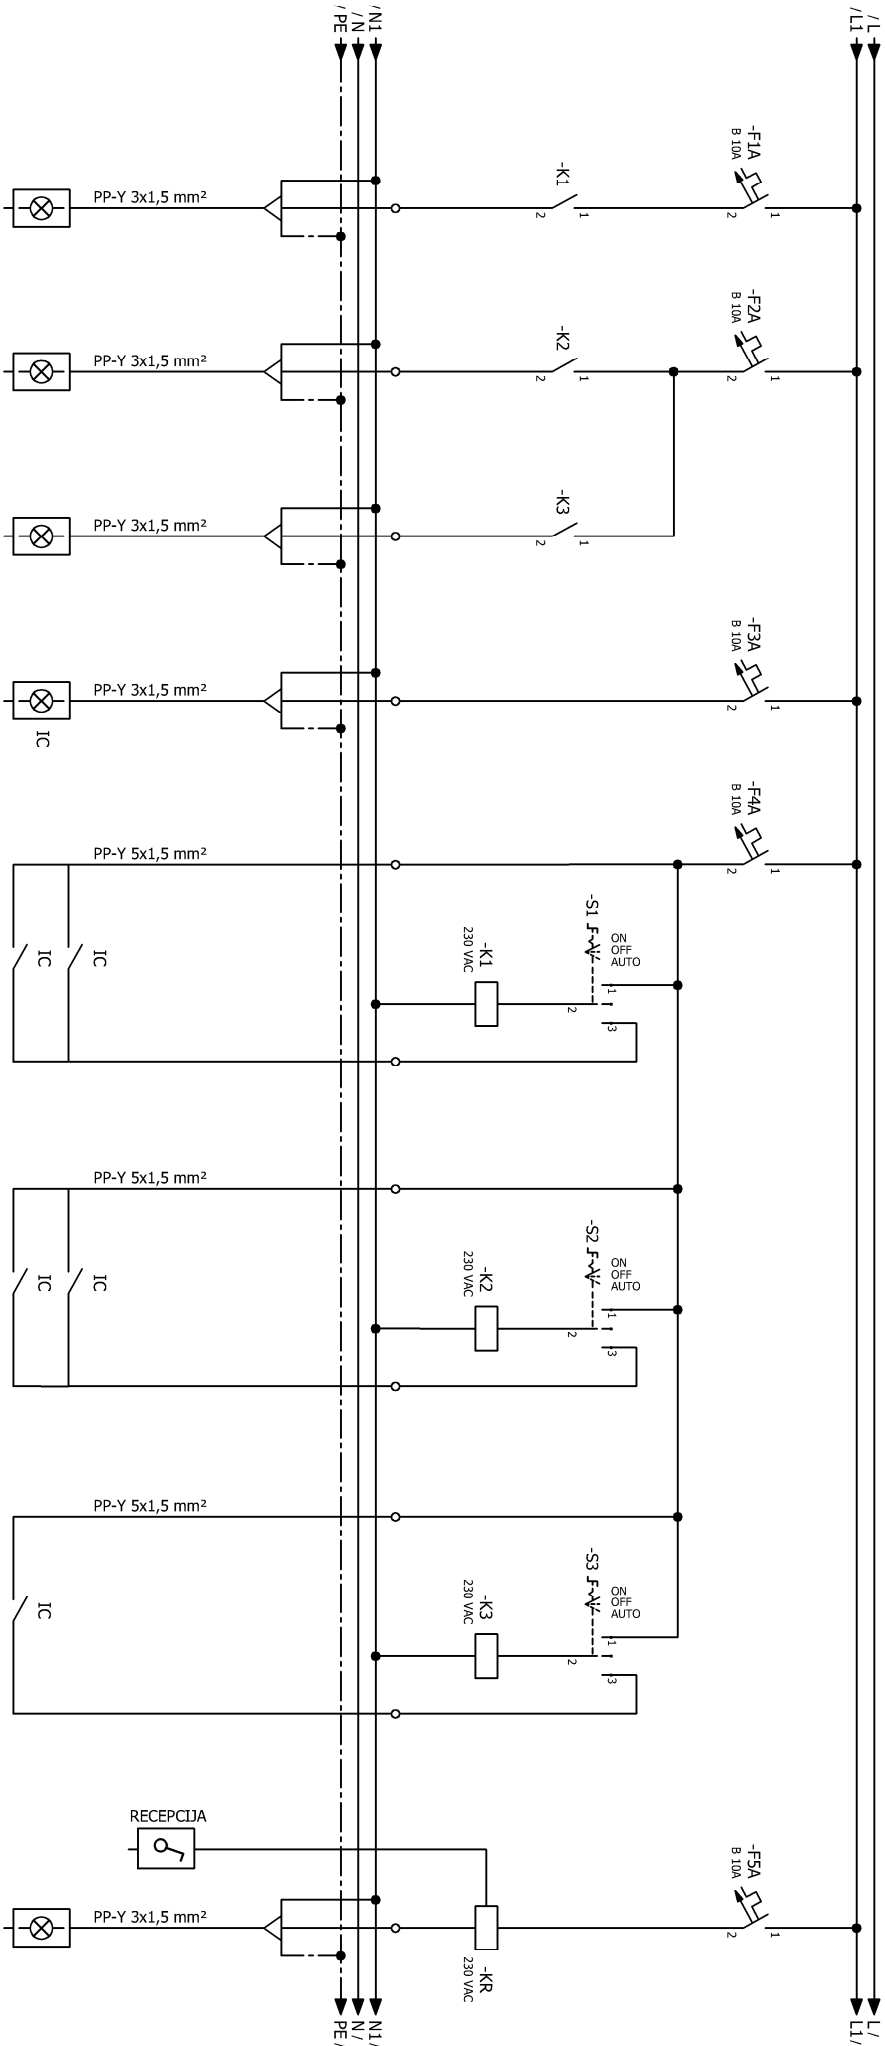

STRUJNI KRUG:	1	2.1	2.2	3	4.1, 4.2	4.3, 4.4	4.5	5
INSTAL. SNAGA:	0,1 kW	0,3 kW	0,3 kW	0,1 kW	0,1 kW	0,1 kW	0,1 kW	0,1 kW
POTROŠAČ:	RASVJETA-HODNIK	RASVJETA-HODNIK	RASVJETA-HODNIK	RASVJETA-PODEST	IC SENZOR POKRETA	IC SENZOR POKRETA	IC SENZOR POKRETA	RASVJETA

INVESTITOR: MIRJAM i.d.o.o.

GRADEVINA: HOTEL **** "MIRJAM"

LOKACIJA: K.č.z. 831/10, K.O. VELIKO BRDO

PROJEKT: ELEKTROTEHNIČKE INSTALACIJE

PROJEKTANT:
MLADEN TOMIĆ, dipl.ing.el.

FAZA: IZVEDBENI PROJEKT

MJERILO: -

ZOP:
AH-LL-01/14



d.o.o. za projektiranje, nadzor i izvođenje
elektrinih instalacija, Kalataška 16, Makarska
MB: 060014265, OIB: 4148907623
Tel: 021613425, e-mail: in-100co@si.t-com.hr

SADRŽAJ:

JEDNOPOLNA SCHEMA RAZDJEJENIK RO/J0

BROJ PROJEKTA:	DATUM:	LIST BROJ:	NACRT BROJ:
TD-E-17/50	07.2017.g.	2/3	4.24

POTPIS I PEČAT:



MLADEN TOMIĆ
mag.ing.el.
E2425
OVLAŠTENJENIK
ELEKTROTEHNIKE