


1	2	3	4	5	6	7	8
---	---	---	---	---	---	---	---

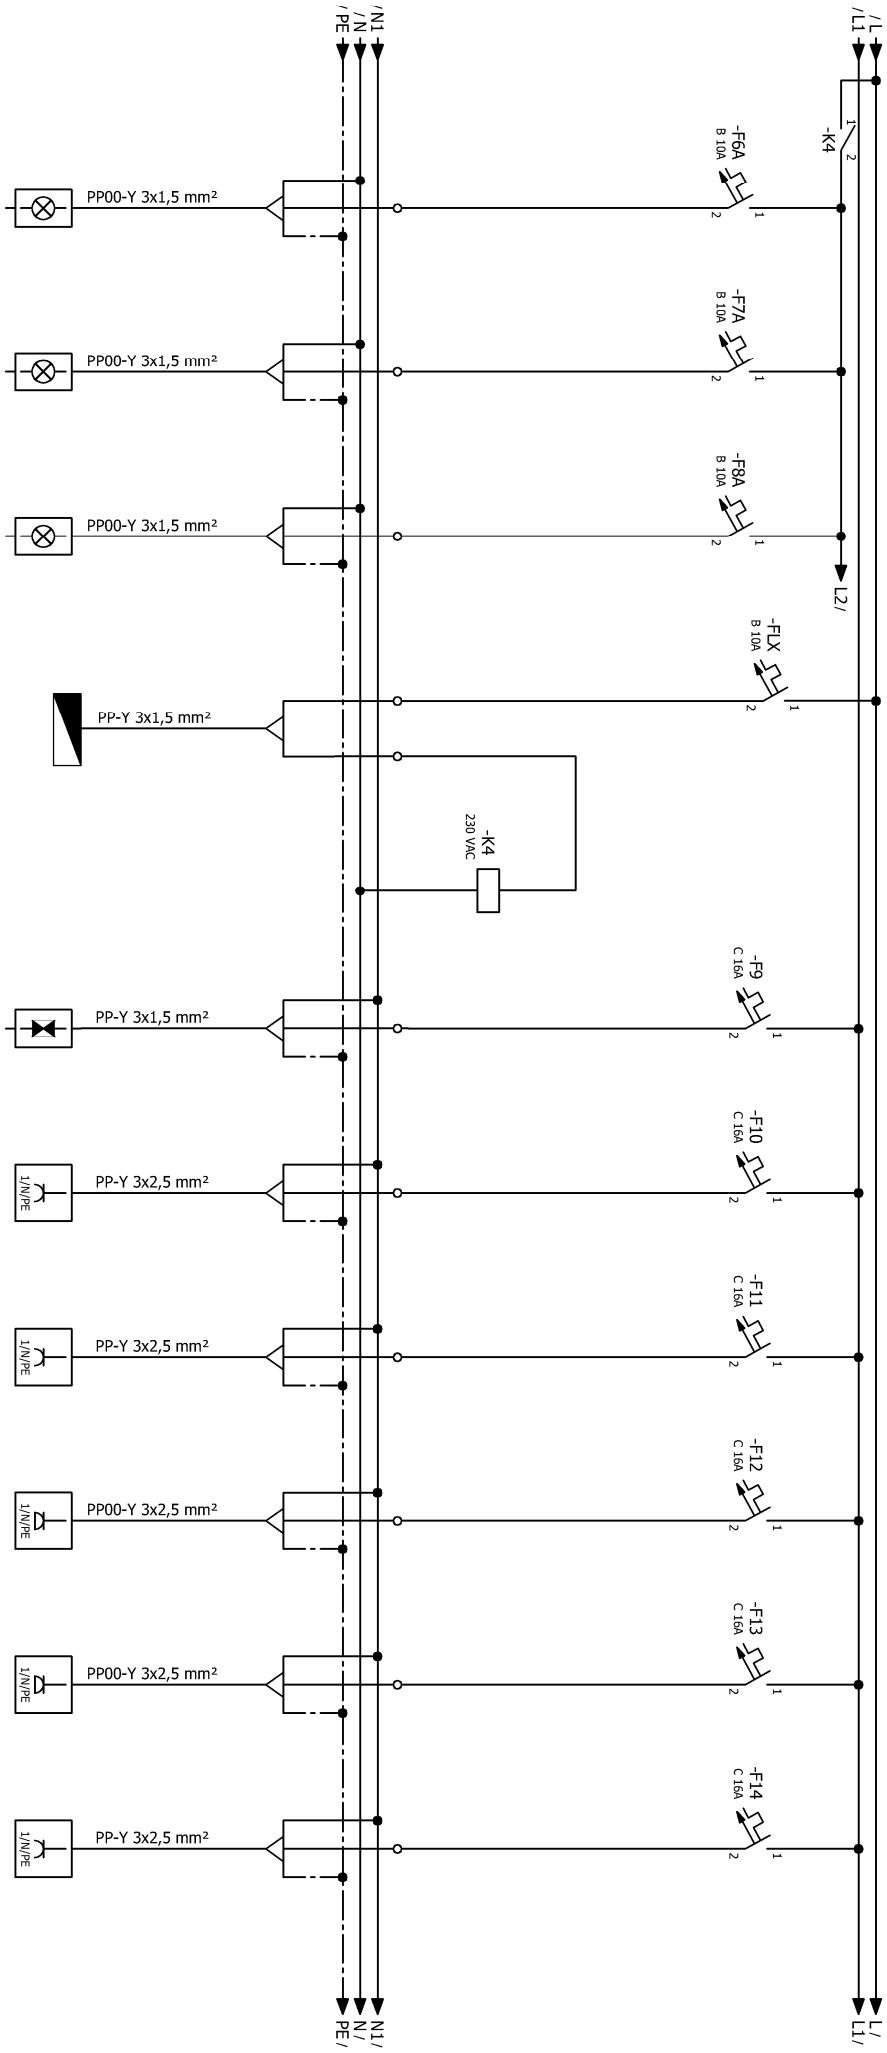

STRUJNI KRUG:	6	7	8	-	9	10	11	12	13	14
INSTAL. SNAGA:	0,1 kW	0,1 kW	0,1 kW	-	0,2 kW	2,0 kW	2,0 kW	2,0 kW	2,0 kW	2,0 kW
POTROŠAČ:	RASVJETA-ULAZ	RASVJETA-PLATO	RASVJETA-PLATO	VEZA SA RO/REC	PANIK RASVJETA	PRIKLJUČNICE	PRIKLJUČNICE	PRIKLJUČNICE	PRIKLJUČNICE	PRIKLJUČNICE

INVESTITOR : MIRJAM i.d.o.o.		PROJEKTANT: MLADEN TOMIĆ, dipl.ing.el.				SADRŽAJ:		POTPIS I PEČAT:			
GRADEVINA : HOTEL **** "MIRJAM"		FAZA: IZVEDBENI PROJEKT				JEDNOPOLNA SCHEMA RAZDJEJNIK RO/J0		BROJ PROJEKTA: TD-E-17/50		DATUM: 07.2017.g.	
LOKACIJA : K.č.z. 831/10, K.O. VELIKO BRDO		MJERILO: -						LIST BROJ: 3/3		NACRT BROJ: 4.24	
PROJEKT : ELEKTROTEHNIČKE INSTALACIJE		ZOP: AH-LL-01/14									