


1	2	3	4	5	6	7	8
---	---	---	---	---	---	---	---

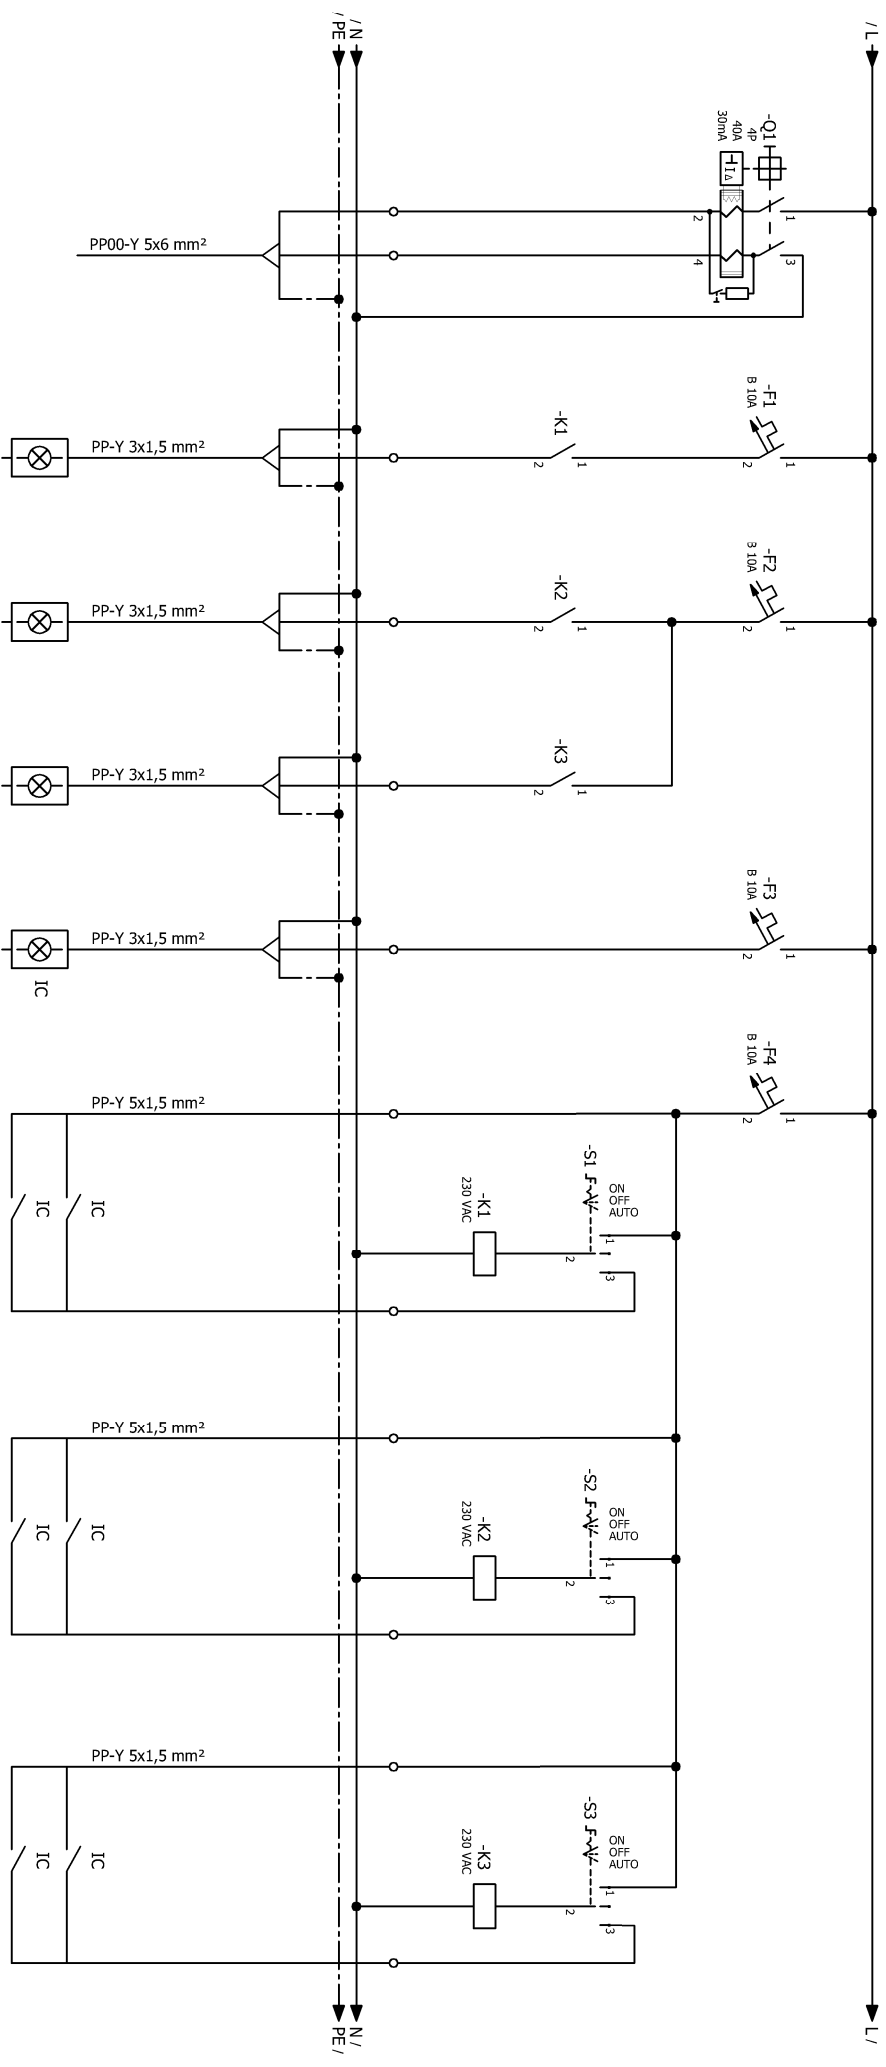

STRUJNI KRUG:		1	2.1	2.2	3	4.1, 4.2	4.3, 4.4	4.5, 4.6
INSTAL. SNAGA:		0,1 kW	0,3 kW	0,3 kW	0,1 kW	0,1 kW	0,1 kW	0,1 kW
POTROŠAČ:		RASVJETA-HODNIK	RASVJETA-HODNIK	RASVJETA-HODNIK	RASVJETA-PODEST	IC SENZOR POKRETA	IC SENZORI POKRETA	IC SENZORI POKRETA

INVESTITOR : MIRJAM j.d.o.o.

GRAĐEVINA : HOTEL **** "MIRJAM"

LOKACIJA : K.Č.Z. 831/10, K.O. VELIKO BRDO

PROJEKT : ELEKTROTEHNIČKE INSTALACIJE

PROJEKTANT: MLADEN TOMIĆ, dipl.ing.el.

FAZA: IZVEDBENI PROJEKT

MJERILLO: -

ZOP: AH-LL-01/14



d.o.o. za projektiranje, nadzor i izvođenje
električnih instalacija, Katalunga 16, Makarska
Mib: 0650014265, OIB: 41489075623
Tel: 021613-425, e-mail: in-100co@st1.com.hr

SADRŽAJ: JEDNOPOLNA SHEMA
RAZDJELENIK RO/J1

BROJ PROJEKTA: TD-E-17/50
DATUM: 07.2017.g.
LIST BROJ: 2/3
NACRT BROJ: 4.24

POTPIS I PEČAT:

MLADEN TOMIĆ
mag.ing.el.
E2425
OVLASĆEN INŽENJER
ELEKTROTEHNIKE