


1	2	3	4	5	6	7	8
---	---	---	---	---	---	---	---

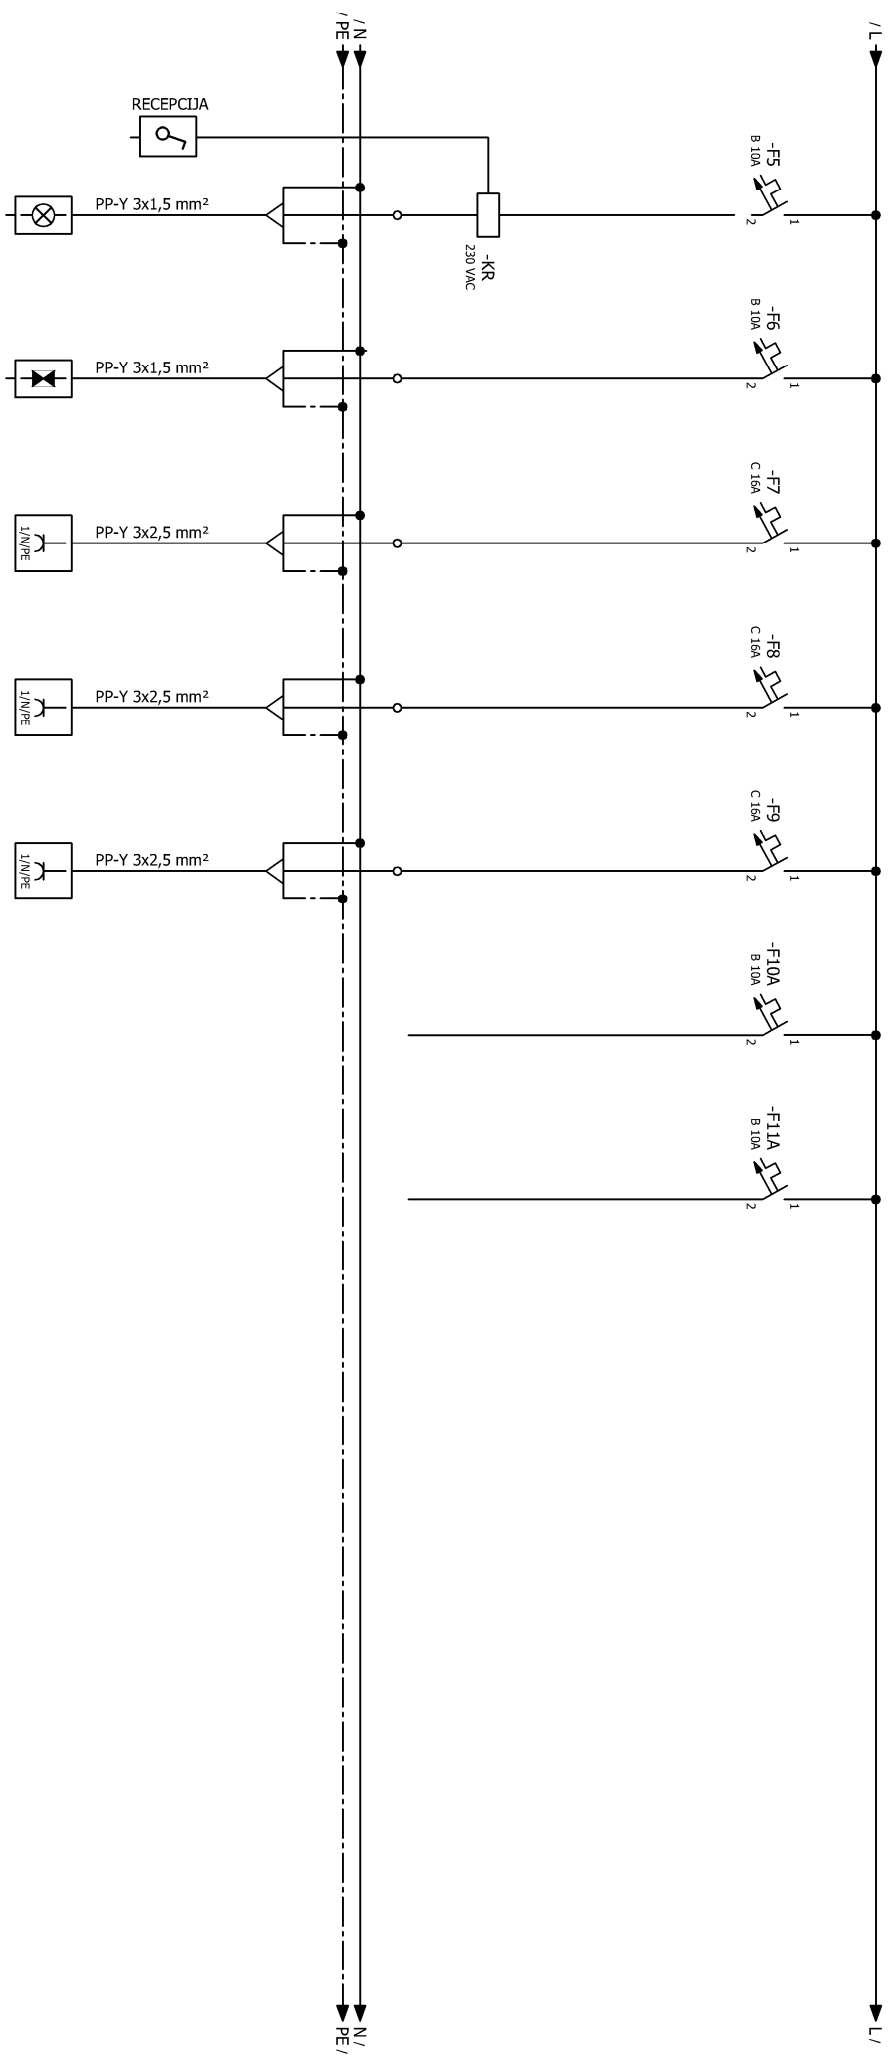

STRUJNI KRUG:	5	6	7	8	9	10	11
INSTAL. SNAGA:	0,1 kW	0,2 kW	2,0 kW	2,0 kW	2,0 kW		
POTROŠAČ:	RASVJETA	PANIK RASVJETA	PRIKLJUČNICE	PRIKLJUČNICE	PRIKLJUČNICE	REZERVA	REZERVA

INVESTITOR : MIRJAM i.d.o.o.		PROJEKTANT: MLADEN TOMIĆ, dipl.ing.el.		 d.o.o. za projektiranje, nadzor i izvođenje električnih instalacija, Kraljeva 16, Makarska MB: 060014265, OIB: 41489079623 Tel: 021613-425, e-mail: in-100co@stl.com.hr							
GRADEVINA : HOTEL **** "MIRJAM"		FAZA: IZVEDBENI PROJEKT									
LOKACIJA : K.č.z. 831/10, K.O. VELIKO BRDO		MJEŠTILLO: -									
PROJEKT : ELEKTROTEHNIČKE INSTALACIJE		ZOP: AH-LL-01/14		BROJ PROJEKTA: TD-E-17/50		DATUM: 07.2017.g.		LIST BROJ: 3/3		NACRT BROJ: 4.24	
				 MLADEN TOMIĆ mag.ing.el. OVLASĆENI INŽENJER ELEKTROTEHNIKE							