


1	2	3	4	5	6	7	8
---	---	---	---	---	---	---	---

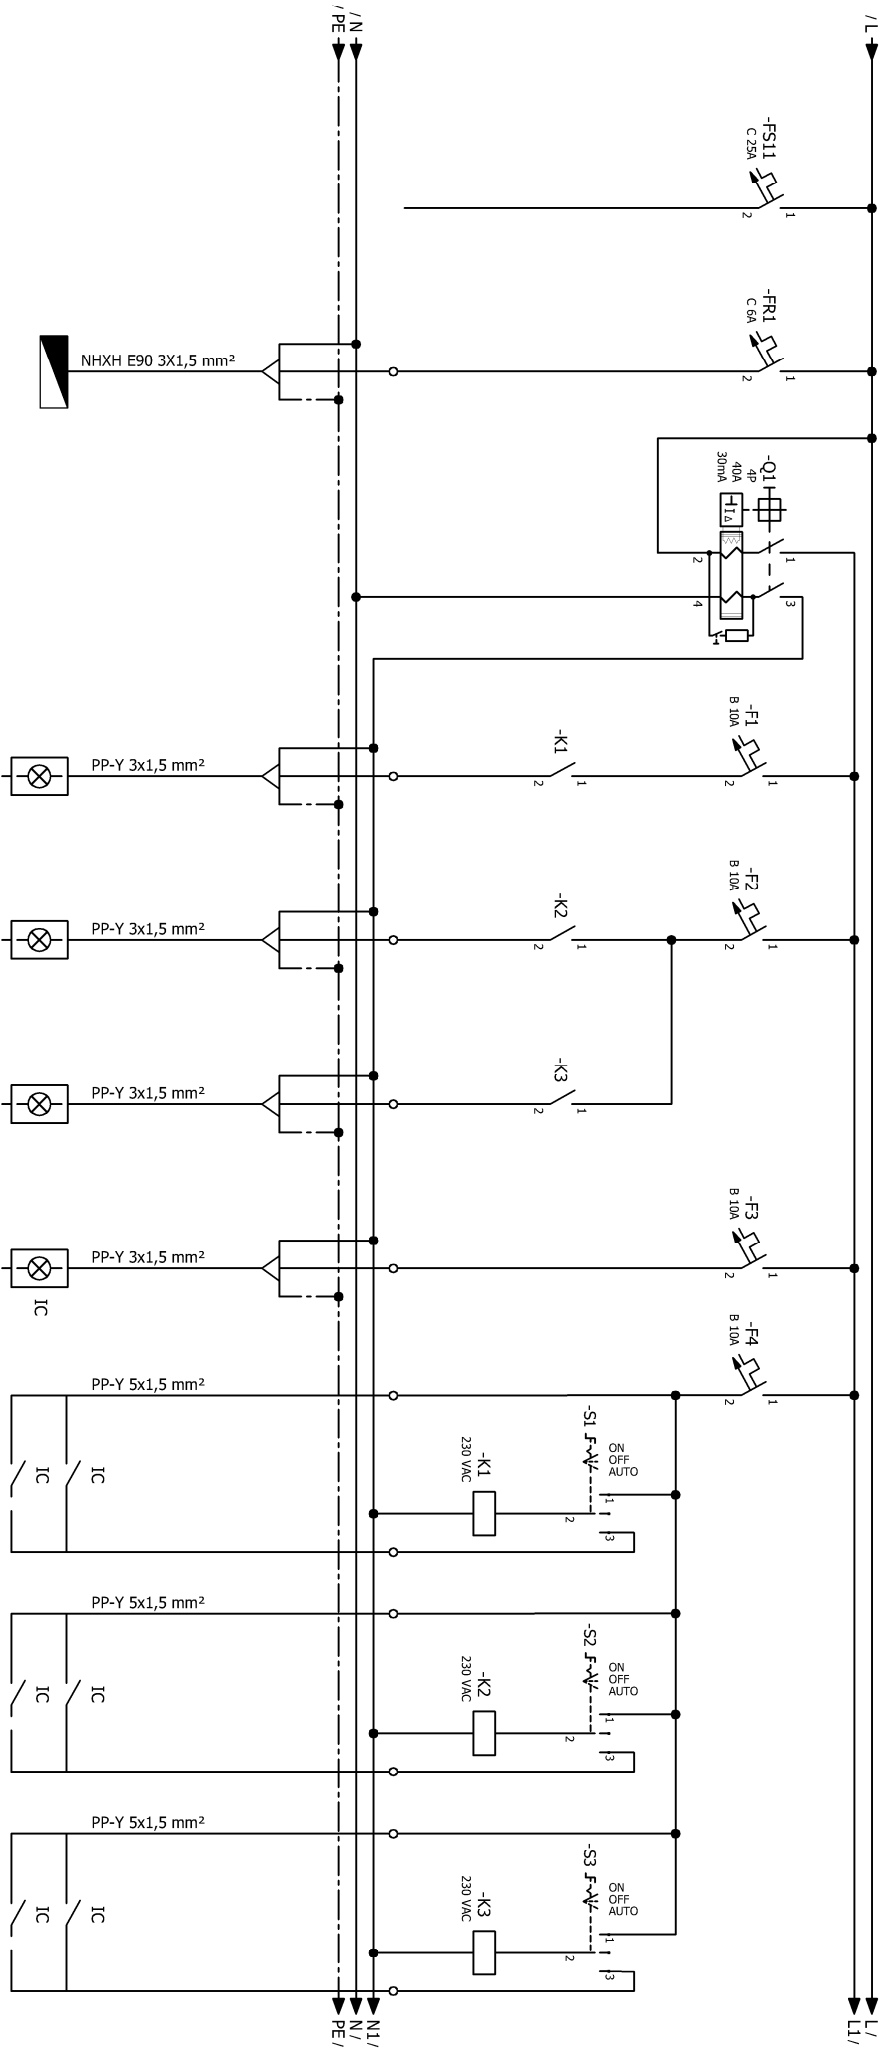

STRUJNI KRUG:	Soba	R1	1	2.1	2.2	3	4.1, 4.2	4.3, 4.4	4.5, 4.6
INSTAL. SNAGA:	-	0.2 kW	0.1 kW	0.3 kW	0.3 kW	0.1 kW	0.1 kW	0.1 kW	0.1 kW
POTROŠAČ:	REZERVA	ODIMLJAVANJE	RASVJETA-HODNIK	RASVJETA-HODNIK	RASVJETA-HODNIK	RASVJETA-PODEST	IC SENZOR POKRETA	IC SENZOR POKRETA	IC SENZORI POKRETA

INVESTITOR :	MIRJAM i.d.o.o.	PROJEKTANT:		MLADEN TOMIĆ, dipl.ing.el.		SADRŽAJ:	JEDNOPOLNA SCHEMA RAZDJELENIK RO/J2				POTPIS I PEČAT:		
GRADEVINA :	HOTEL **** "MIRJAM"	FAZA:		IZVEDBENI PROJEKT									
LOKACIJA :	K.č.z. 831/10, K.O. VELIKO BRDO	MJERILLO:		ZOP: AH-LL-01/14									
PROJEKT :	ELEKTROTEHNIČKE INSTALACIJE	d.o.o. za projektiranje, nadzor i izvođenje električnih instalacija, Kalajuga 16, Mlekarska MB: 060014285, OIB: 41480075623 Tel: 021613-425, e-mail: in-4loco@skt.com.hr				BROJ PROJEKTA:		DATUM:		LIST BROJ:		NACRT BROJ:	
						TD-E-17/50		07.2017.g.		2/3		4.24	



d.o.o. za projektiranje, nadzor i izvođenje
elektrinih instalacija, Kataruga 16, Makarska
MB: 060014265, OIB: 41489075623
Tel: 021/613-425, e-mail: in-100co@si-t.com.hr