


1	2	3	4	5	6	7	8
---	---	---	---	---	---	---	---

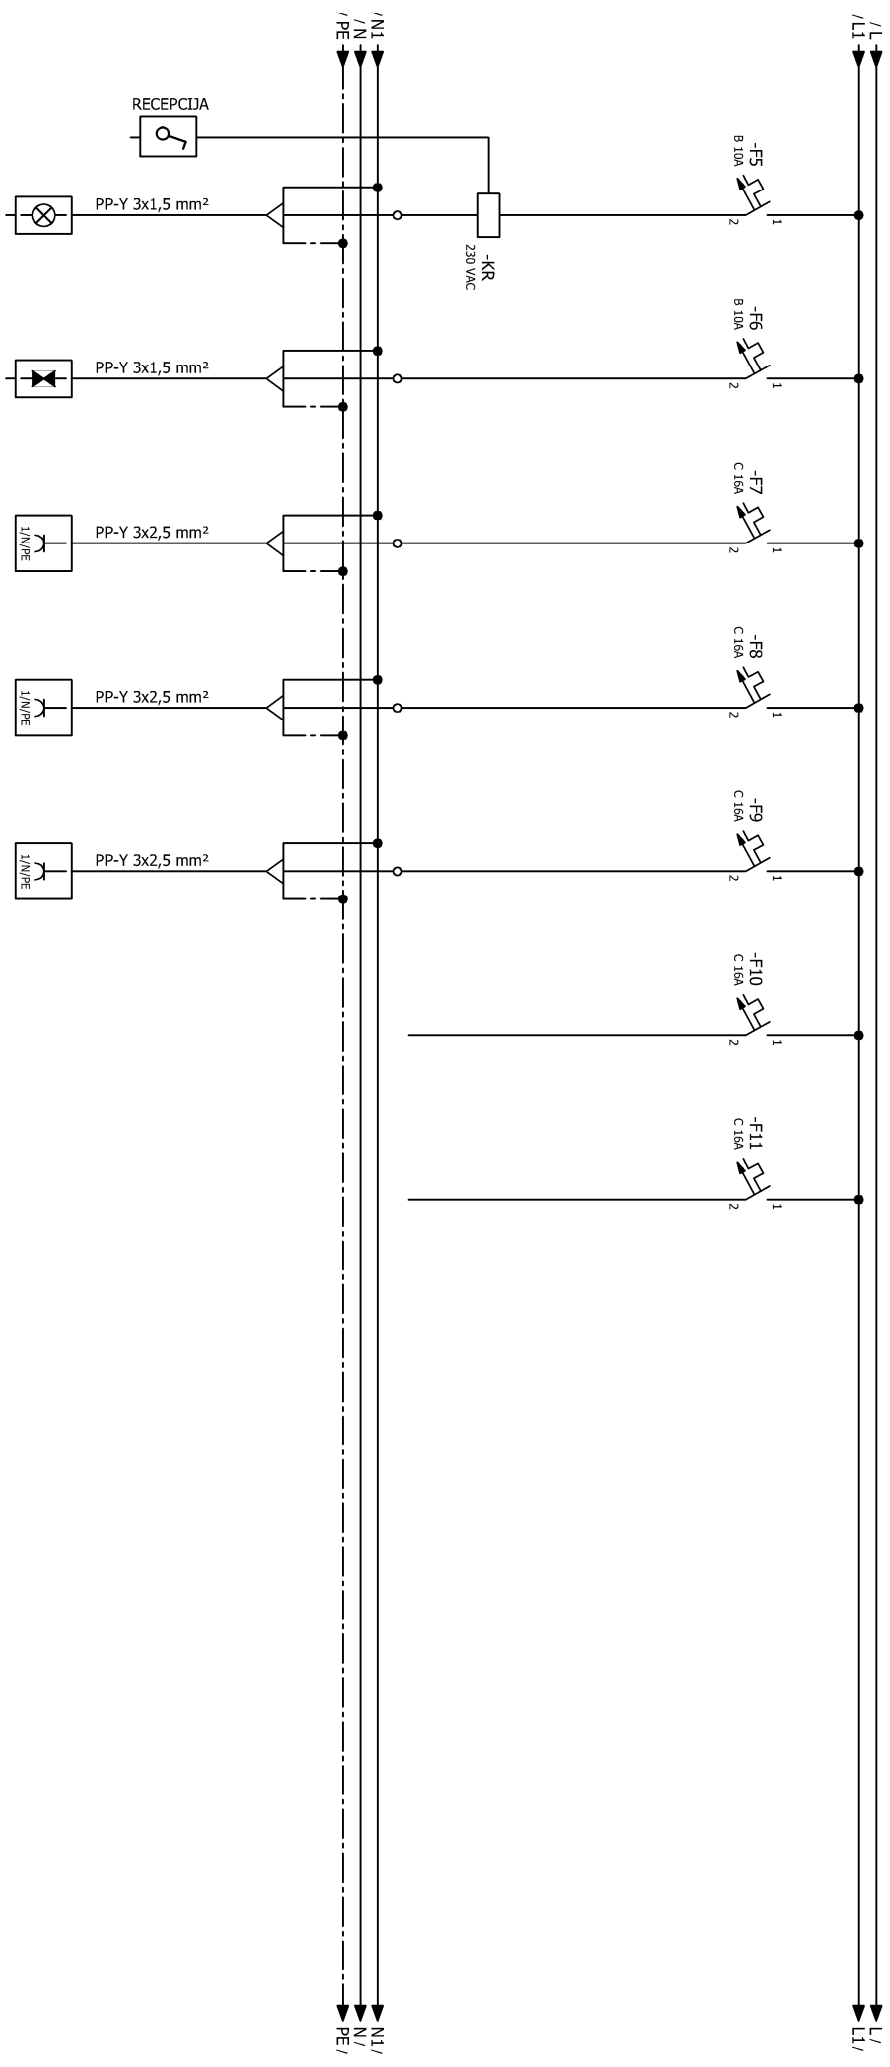

STRUJNI KRUG:	5	6	7	8	9	10	11
INSTAL. SNAGA:	0,1 kW	0,2 kW	2,0 kW	2,0 kW	2,0 kW		
POTROŠAČ:	RASVJETA	PANIK RASVJETA	PRIKLJUČNICE	PRIKLJUČNICE	PRIKLJUČNICE	REZERVA	REZERVA

INVESTITOR : MIRJAM i.d.o.o.

PROJEKTANT: MLADEN TOMIĆ, dipl.ing.el.



SADRŽAJ: JEDNOPOLNA SHEMA

RAZDJELENIK RO/J2

POTPIS I PEČAT:

GRADEVINA : HOTEL **** "MIRJAM"

LOKACIJA : K.č.z. 831/10, K.O. VELIKO BRDO

PROJEKT : ELEKTROTEHNIČKE INSTALACIJE

FAZA: IZVEDBENI PROJEKT

MJERILO: -

ZOP: AH-LL-01/14

BROJ PROJEKTA: TD-E-17/50

DATUM: 07.2017.g.

LIST BROJ: 3/3

NACRT BROJ: 4.24

POTPIS I PEČAT:

MLADEN TOMIĆ
mag.ing.el.
OVLASĆEN INŽENJER
ELEKTROTEHNIKE