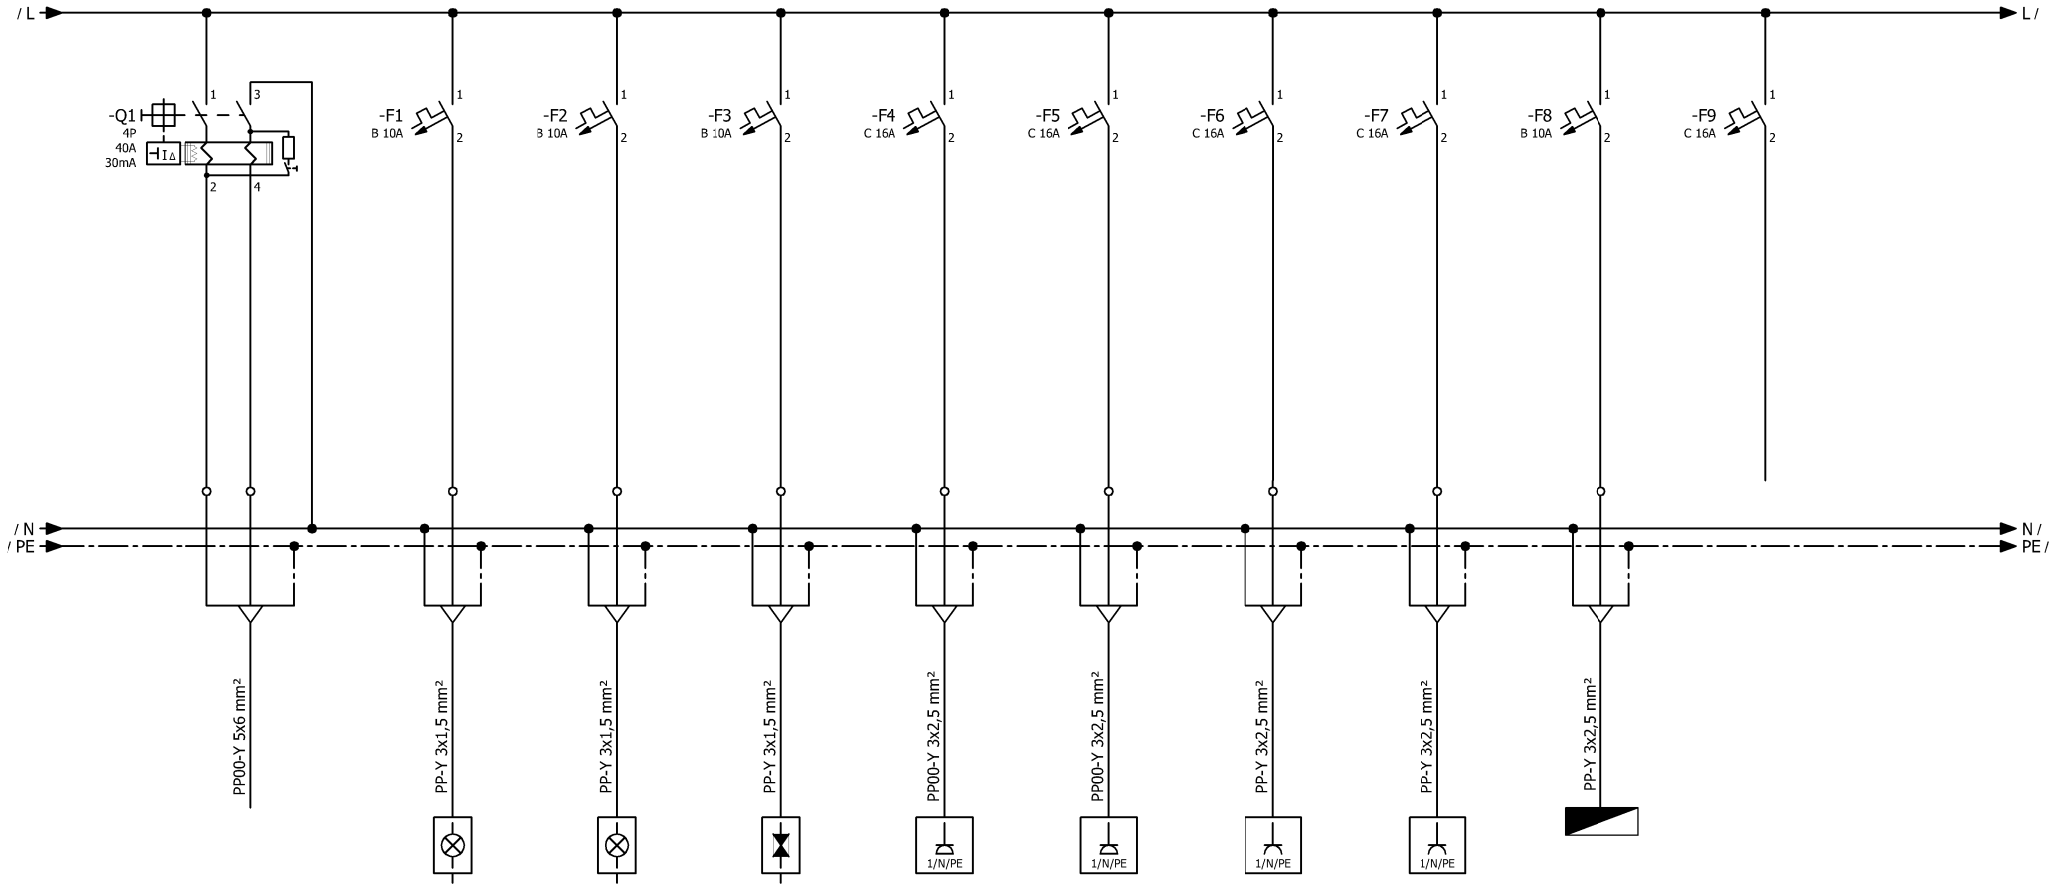

STRUJNI KRUG:		1	2	3	4	5	6	7	8	9	
INSTAL. SNAGA:	-	0,3 kW	0,3 kW	0,2 kW	2,0 kW	2,0 kW	2,0 kW	2,0 kW	0,5 kW		
POTROŠAČ:	DOVOD	RASVJETA	RASVJETA	PANIK RASVJETA	PRIKLJUČNICE	PRIKLJUČNICE	PRIKLJUČNICE	PRIKLJUČNICE	RO/TV	REZERVA	

INVESTITOR :	MIRJAM j.d.o.o.
GRAĐEVINA :	HOTEL**** "MIRJAM"
LOKACIJA :	k.č.z. 831/10, K.O. VELIKO BRDO
PROJEKT :	ELEKTROTEHNIČKE INSTALACIJE

PROJEKTANT:
MLADEN TOMIĆ, dipl.ing.el.

FAZA:
IZVEDBENI PROJEKT

MJERILO:	ZOP:
-	AH-LL-01/14

IN-LOCO
d.o.o. za projektiranje, nadzor i izvođenje električnih instalacija, Kalalarga 16, Makarska
MB: 060014265, OIB: 41489075623
Tel: 021/613-425, e-mail: in-loco@st.t-com.hr

SADRŽAJ:
JEDNOPOLNA SHEMA RAZDJELNIK RO/SK

BROJ PROJEKTA:	DATUM:	LIST BROJ:	NACRT BROJ:
TD-E-17/50	07.2017.g.	1/1	4.24

POTPIS i PEČAT:

E2425
MLADEN TOMIĆ
mag.ing.el.
OVLAŠTENI INŽENJER
ELEKTROTEHNIKE