


|   |   |   |   |   |   |   |   |
|---|---|---|---|---|---|---|---|
| 1 | 2 | 3 | 4 | 5 | 6 | 7 | 8 |
|---|---|---|---|---|---|---|---|

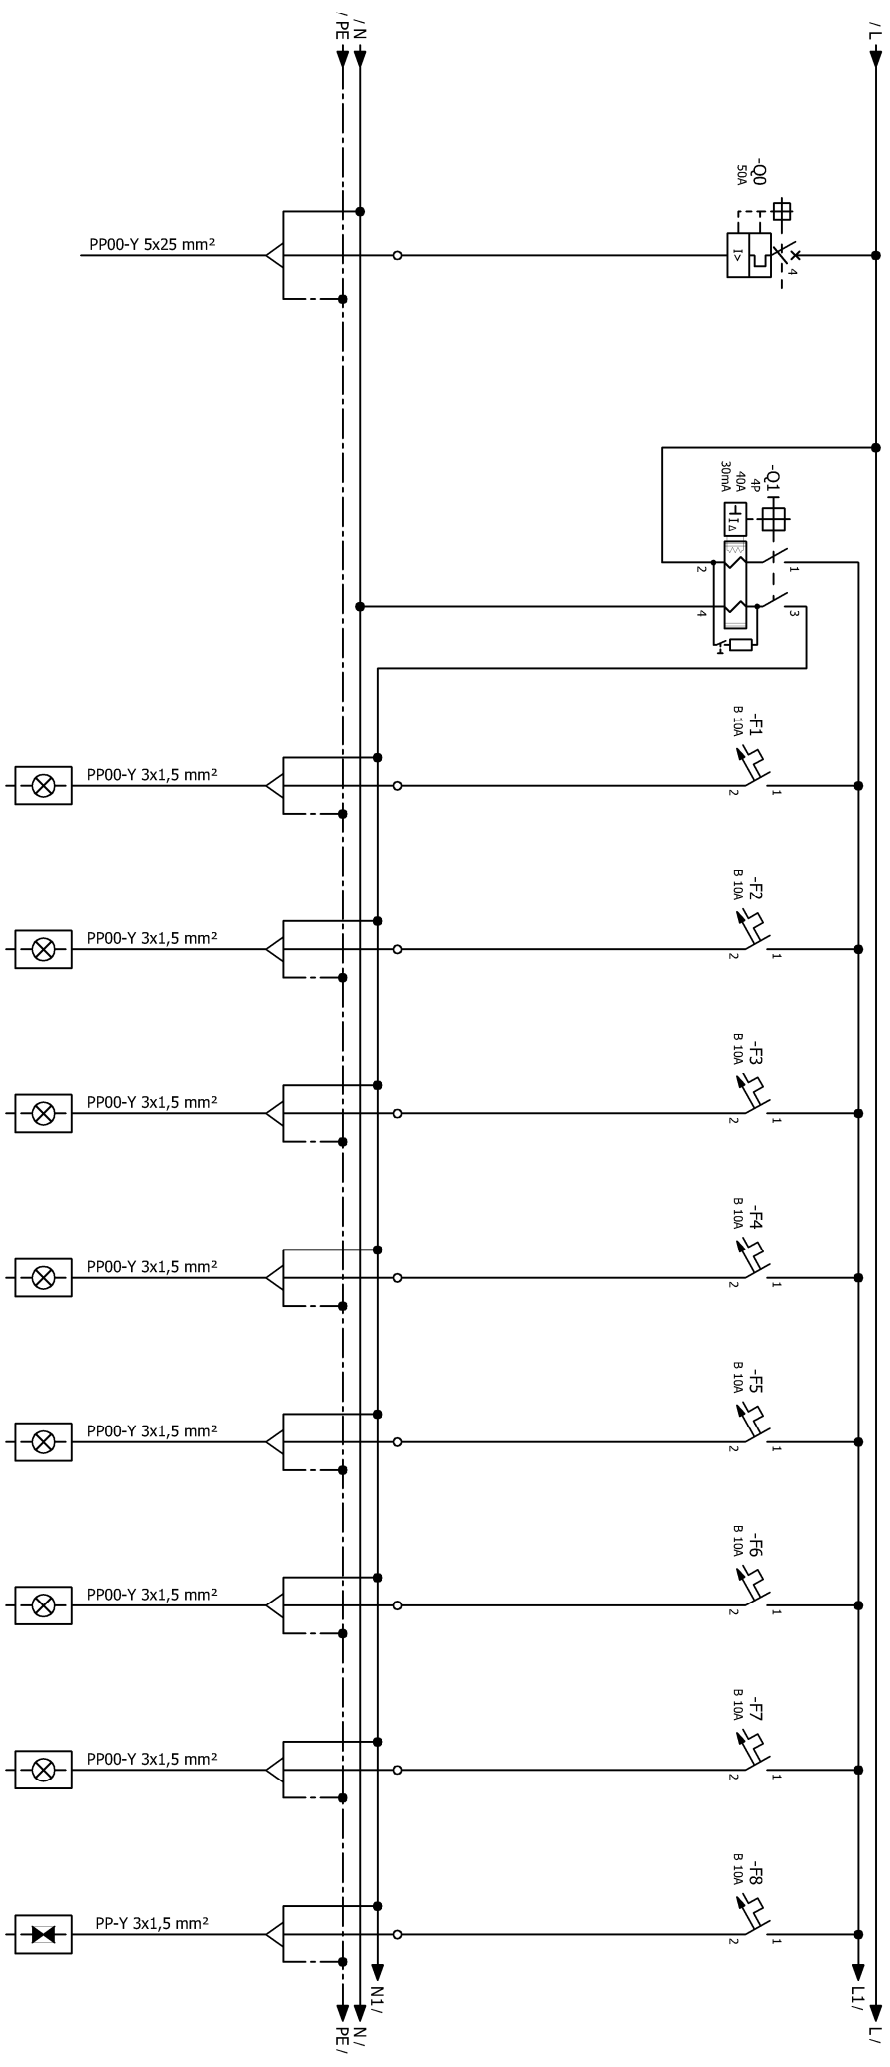

|                |       |          |          |          |          |          |          |          |                |
|----------------|-------|----------|----------|----------|----------|----------|----------|----------|----------------|
| STRUJNI KRUG:  |       | 1        | 2        | 3        | 4        | 5        | 6        | 7        | 8              |
| INSTAL. SNAGA: | -     | 0,3 kW   | 0,3 kW   | 0,3 kW   | 0,3 kW   | 0,3 kW   | 0,3 kW   | 0,3 kW   | 0,2 kW         |
| POTROŠAČ:      | DOVOD | RASVJETA | RASVJETA | RASVJETA | RASVJETA | RASVJETA | RASVJETA | RASVJETA | PANIK RASVJETA |

|                                            |  |                                        |  |   |  |
|--------------------------------------------|--|----------------------------------------|--|---|--|
| INVESTITOR : MIRJAM j.d.o.o.               |  | PROJEKTANT: MLADEN TOMIĆ, dipl.ing.el. |  | <div>  <div> d.o.o. za projektiranje, nadzor i izvođenje električnih instalacija, Katalunga 16, Makarska<br/> MB: 060014265, OIB: 41489075623<br/> Tel: 021613-425, e-mail: in-10co@stl.com.hr </div> </div> |  |
| GRADEVINA : HOTEL **** "MIRJAM"            |  | FAZA: IZVEDBENI PROJEKT                |  |   |  |
| LOKACIJA : k.č.z. 831/10, K.O. VELIKO BRDO |  | MJEŠTILLO: -                           |  |   |  |
| PROJEKT : ELEKTROTEHNIČKE INSTALACIJE      |  | ZOP- AH-L-01/14                        |  | <div> <div> BROJ PROJEKTA: TD-E-17/50 </div> <div> DATUM: 07.2017.g. </div> <div> LIST BROJ: 1/3 </div> <div> NACRT BROJ: 4.24 </div> </div>   |  |
|                                            |  |                                        |  | <div> <div>  <div> MLADEN TOMIĆ<br/> mag.ing.el. </div> </div> <div> E2425<br/> OVLASĆEN INŽENJER<br/> ELEKTROTEHNIKE </div> </div>                                                                         |  |