


1	2	3	4	5	6	7	8
---	---	---	---	---	---	---	---

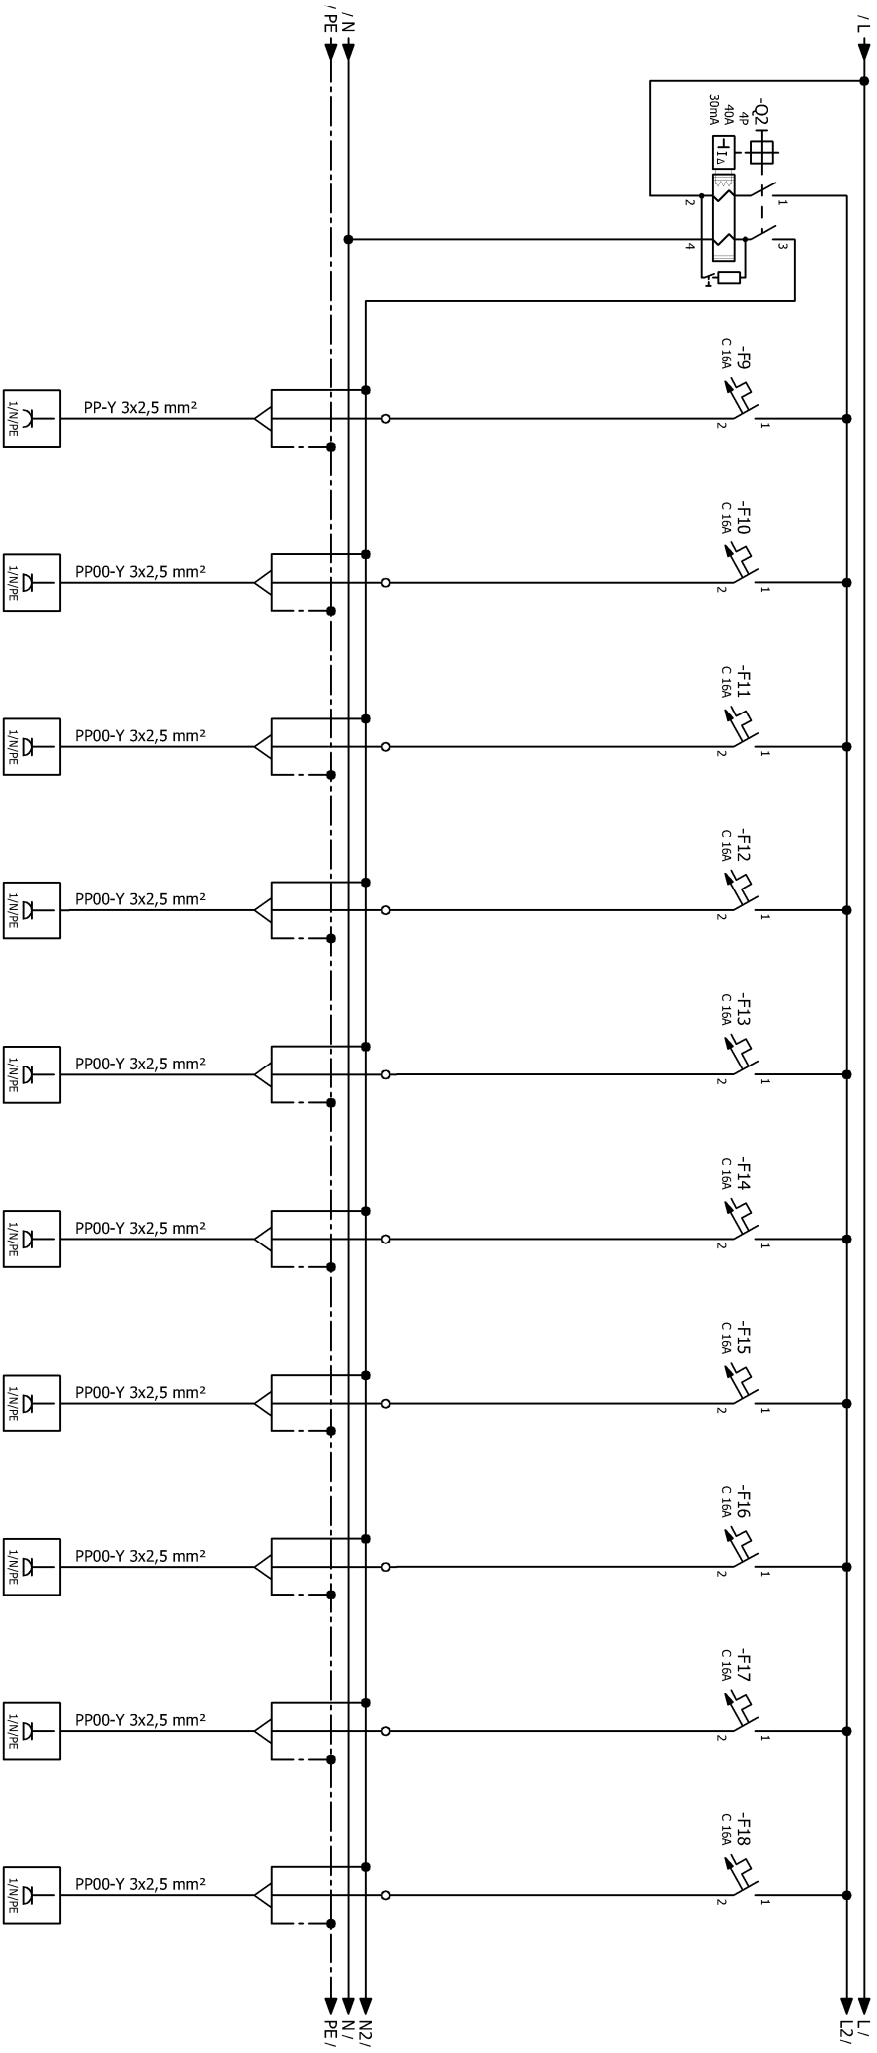

STRUJNI KRUG:	9	10	11	12	13	14	15	16	17	18
INSTAL. SNAGA:	2,0 kW	2,0 kW	2,0 kW	2,0 kW	2,0 kW	2,0 kW	2,0 kW	2,0 kW	2,0 kW	2,0 kW
POTROŠAČ:	PRIKLJUČNICE	PRIKLJUČNICE	PRIKLJUČNICE	PRIKLJUČNICE	PRIKLJUČNICE	PRIKLJUČNICE	PRIKLJUČNICE	PRIKLJUČNICE	PRIKLJUČNICE	PRIKLJUČNICE

INVESTITOR :	MIRJAM j.d.o.o.	PROJEKTANT:	MLADEN TOMIĆ, dipl.ing.el.			SADRŽAJ:	JEDNOPOLNA SHEMA RAZDJELENIK RO/JK	POTPIS I PEČAT:
GRADEVINA :	HOTEL **** "MIRJAM"	FAZA:	IZVEDBENI PROJEKT					
LOKACIJA :	k.č.z. 831/10, K.O. VELIKO BRDO	MJERILO:	-	ZOP:	AH-LL-01/14	BROJ PROJEKTA: TD-E-17/50		
PROJEKT :	ELEKTROTEHNIČKE INSTALACIJE	d.o.o. za projektiranje, nadzor i izvođenje električnih instalacija, Kalataga 16, Mađarska MB: 0600714265, OIB: 41480075623 Tel: 021613-425, e-mail: in-lobby@skt.com.hr				DATUM: 07.2017.g.		
						LIST BROJ: 2/3		
						NACRT BROJ: 4.24		
						E2425		
						OVLASĆEN INŽENJER ELEKTROTEHNIKE		



d.o.o. za projektiranje, nadzor i izvođenje
električnih instalacija, Katalana 16, Makarska

MB: 0650014265, OIB: 41488075623

Tel: 021613-425, e-mail: in-100co@stl.com.hr