


1	2	3	4	5	6	7	8
---	---	---	---	---	---	---	---

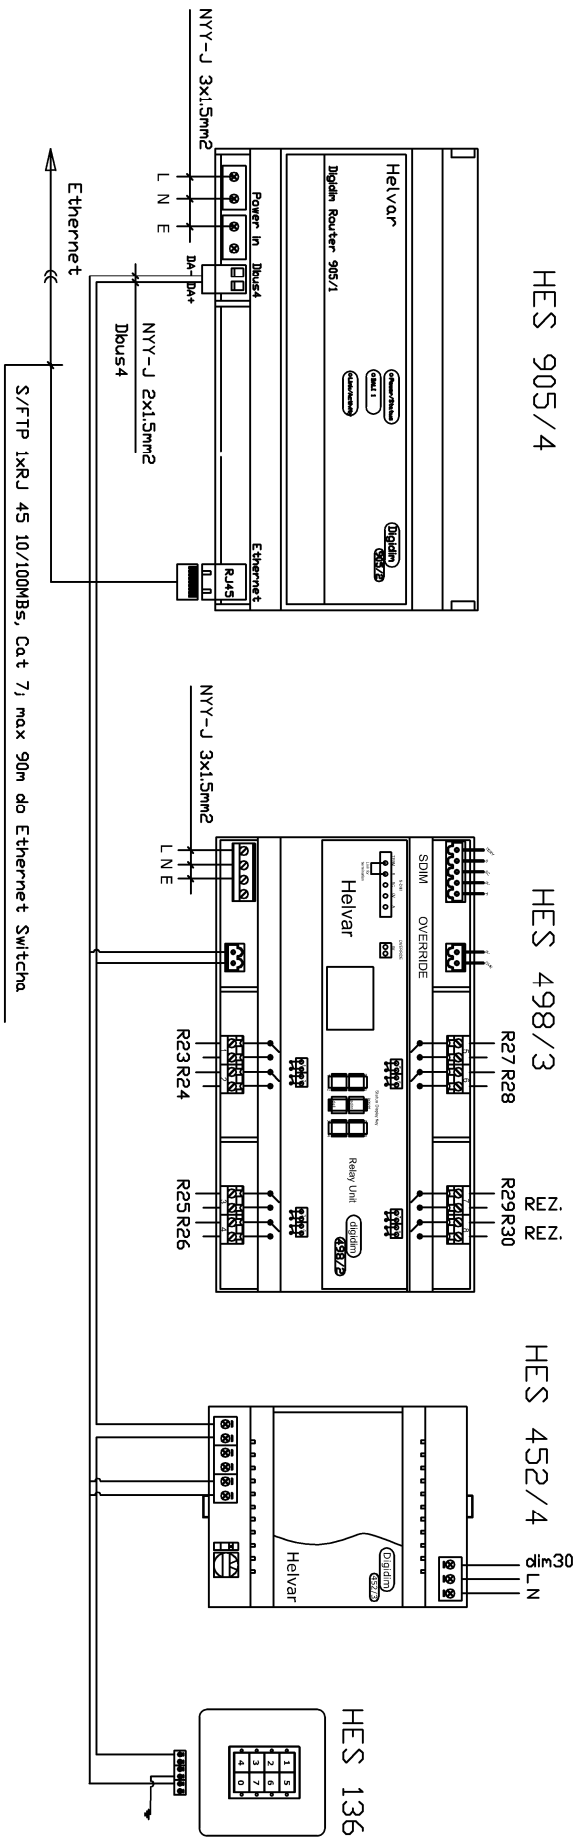

INVESTITOR :	MIRJAM j.d.o.o.
GRADEVNINA :	HOTEL **** "MIRJAM"
LOKACIJA :	K.č.z. 831/10, K.O. VELIKO BRDO
PROJEKT :	ELEKTROTEHNIČKE INSTALACIJE

PROJEKTANT:	MLADEN TOMIĆ, dipl.ing.el.
FAZA:	IZVEDBENI PROJEKT
MJERILO:	-
ZOP:	AH-LL-01/14

d.o.o. za projektiranje, nadzor i izvođenje
električnih instalacija, Kataranga 16, Makarska
MB: 060014265, OIB: 41489075623
Tel: 0216133-425, e-mail: in-100co@stt.com.hr

SADRŽAJ:	JEDNOPOLNA SHEMA
BROJ PROJEKTA:	RAZDJELENIK RO/JK
TD-E-17/50	

POTPIS I PEČAT:

MLADEN TOMIĆ
mag.ing.el.
OVLAŠTENJEN INŽENJER
E2425
ELEKTROTEHNIKE