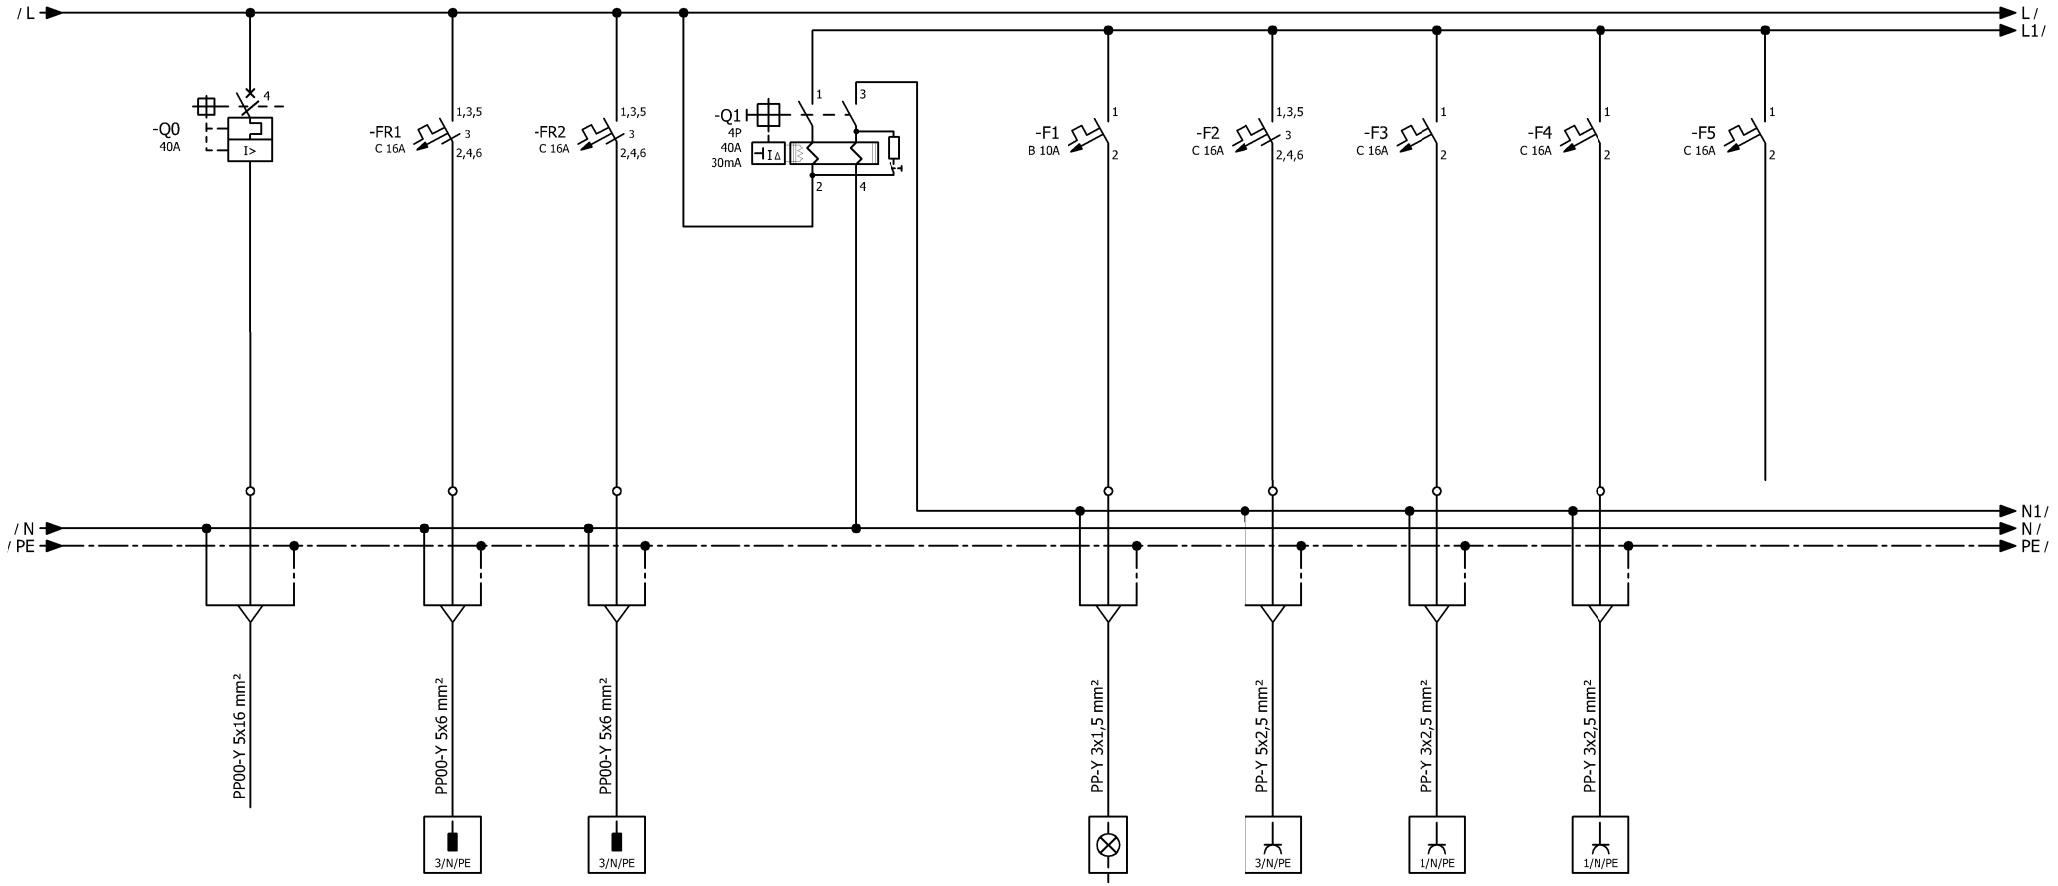

STRUJNI KRUG:		R1	R2		1	2	3	4	5	
INSTAL. SNAGA:	-	3,0 kW	3,0 kW		0,2 kW	4,0 kW	2,0 kW	2,0 kW		
POTROŠAČ:	DOVOD	IZVOD - filter	IZVOD - filter		RASVJETA	PRIKLJUČNICE	PRIKLJUČNICE	PRIKLJUČNICE	REZERVA	

INVESTITOR :	MIRJAM j.d.o.o.	PROJEKTANT: MLADEN TOMIĆ, dipl.ing.el.		SADRŽAJ: JEDNOPOLNA SHEMA RAZDJELNIK RO/BAT			
GRAĐEVINA :	HOTEL**** "MIRJAM"	FAZA: IZVEDBENI PROJEKT					
LOKACIJA :	k.č.z. 831/10, K.O. VELIKO BRDO						
PROJEKT :	ELEKTROTEHNIČKE INSTALACIJE	MJERILO: -	ZOP: AH-LL-01/14	BROJ PROJEKTA: TD-E-17/50	DATUM: 07.2017.g.	LIST BROJ: 1/2	NACRT BROJ: 4.24

IN-LOCO
d.o.o. za projektiranje, nadzor i izvođenje električnih instalacija, Kalalarga 16, Makarska
MB: 060014265, OIB: 41489075623
Tel: 021/613-425, e-mail: in-loco@st.t-com.hr

POTPIS i PEČAT:

E2425

MLADEN TOMIĆ
mag.ing.el.
OVLAŠTENI INŽENJER ELEKTROTEHNIKE