


1	2	3	4	5	6	7	8
---	---	---	---	---	---	---	---

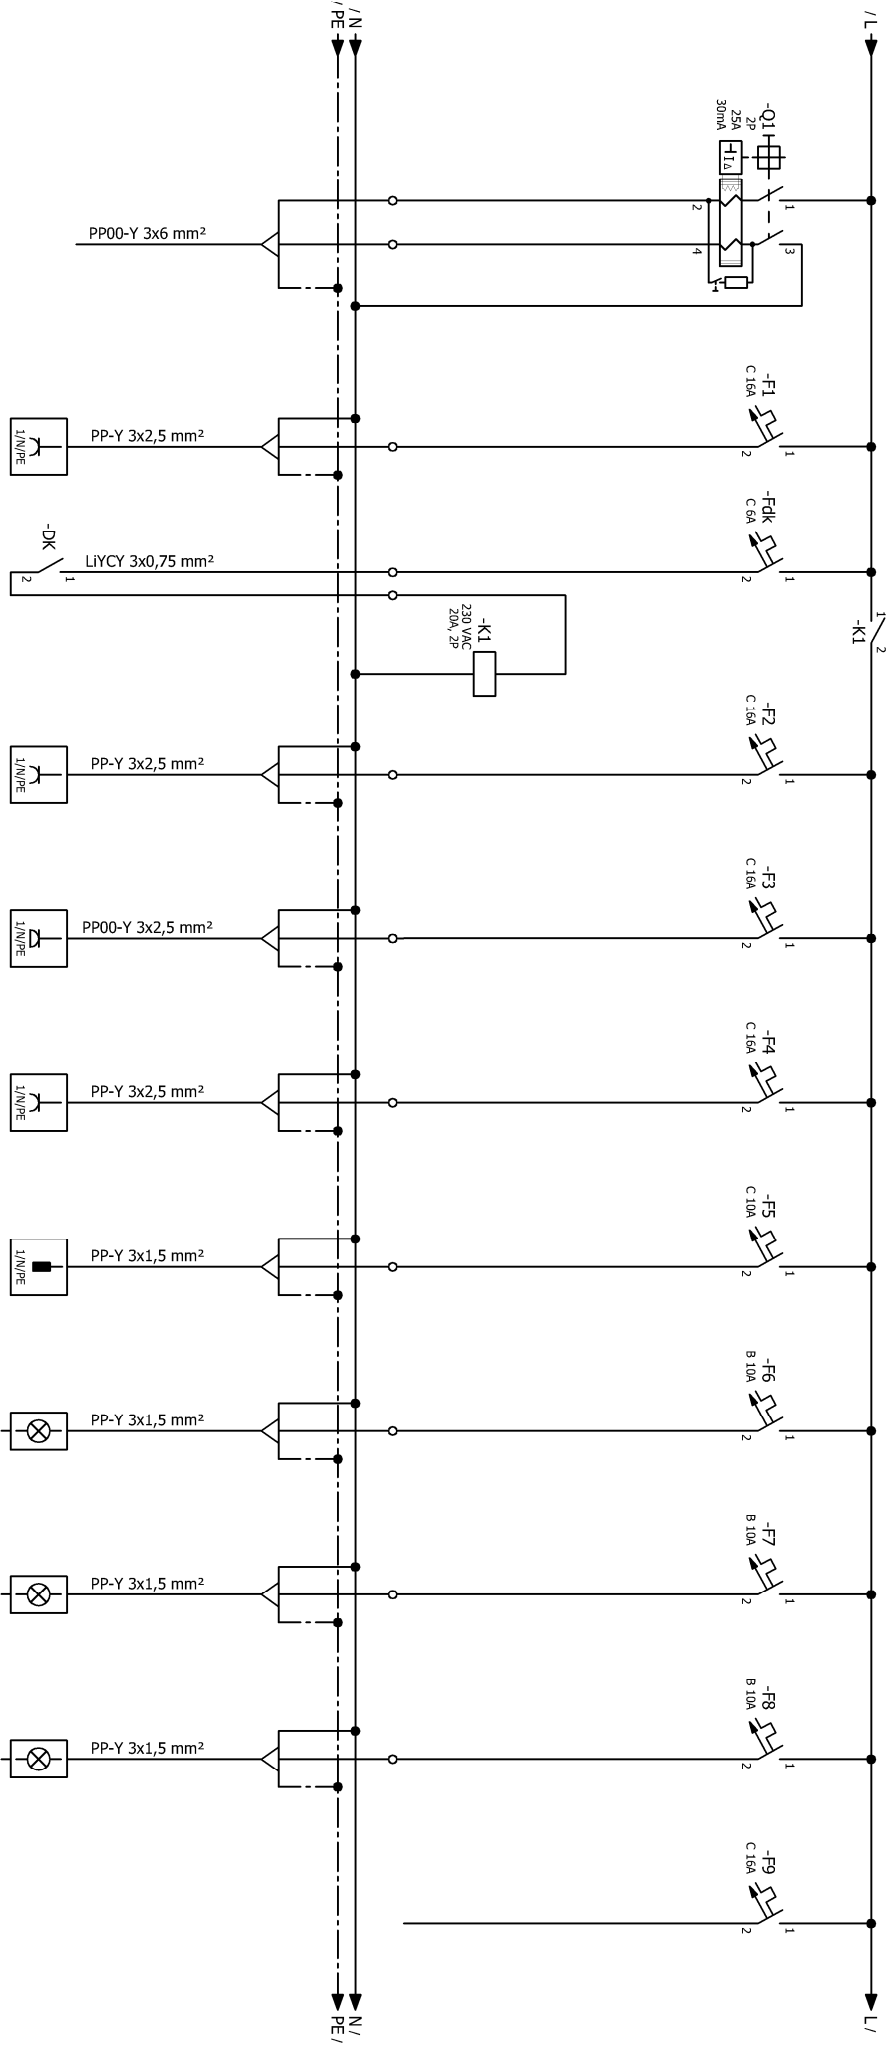

STRUJNI KRUG:	1	2	3	4	5	6	7	8	9		
INSTAL. SNAGA:	2,0 kW	2,0 kW	2,0 kW	2,0 kW	0,3 kW	0,5 kW	0,5 kW	0,5 kW			
POTROŠAČ:	DOVOD	SEF, RADNI STOL	DRŽAČ KARTICE	TV SET	FEN I BR. APARAT	PRIKLJUČNICE	FAN COIL	RASVJETA - KUPATILLO	RASVJETA - SOBA	RASVJETA - LODA	REZERVA

INVESTITOR :	MIRJAM j.d.o.o.	PROJEKTANT:	MLADEN TOMIĆ, dipl.ing.el.	SADRŽAJ:		POTPIS I PEČAT:
GRADEVINA :	HOTEL **** "MIRJAM"	FAZA:	IZVEDBENI PROJEKT	JEDNOPOLNA SHEMA		MLADEN TOMIĆ mag.ing.el. OVLASĆEN INŽENJER E2425 ELEKTROTEHNIKE
LOKACIJA :	K.Č.Z. 831/10, K.O. VELIKO BRDO	MJERILLO:	ZOP- AH-L-01/14	RAZDJELNIK RO/S		
PROJEKT :	ELEKTROTEHNIČKE INSTALACIJE	BROJ PROJEKTA: TD-E-17/50 DATUM: 07.2017.g. LIST BROJ: 1/1 NACRT BROJ: 4.24				

