


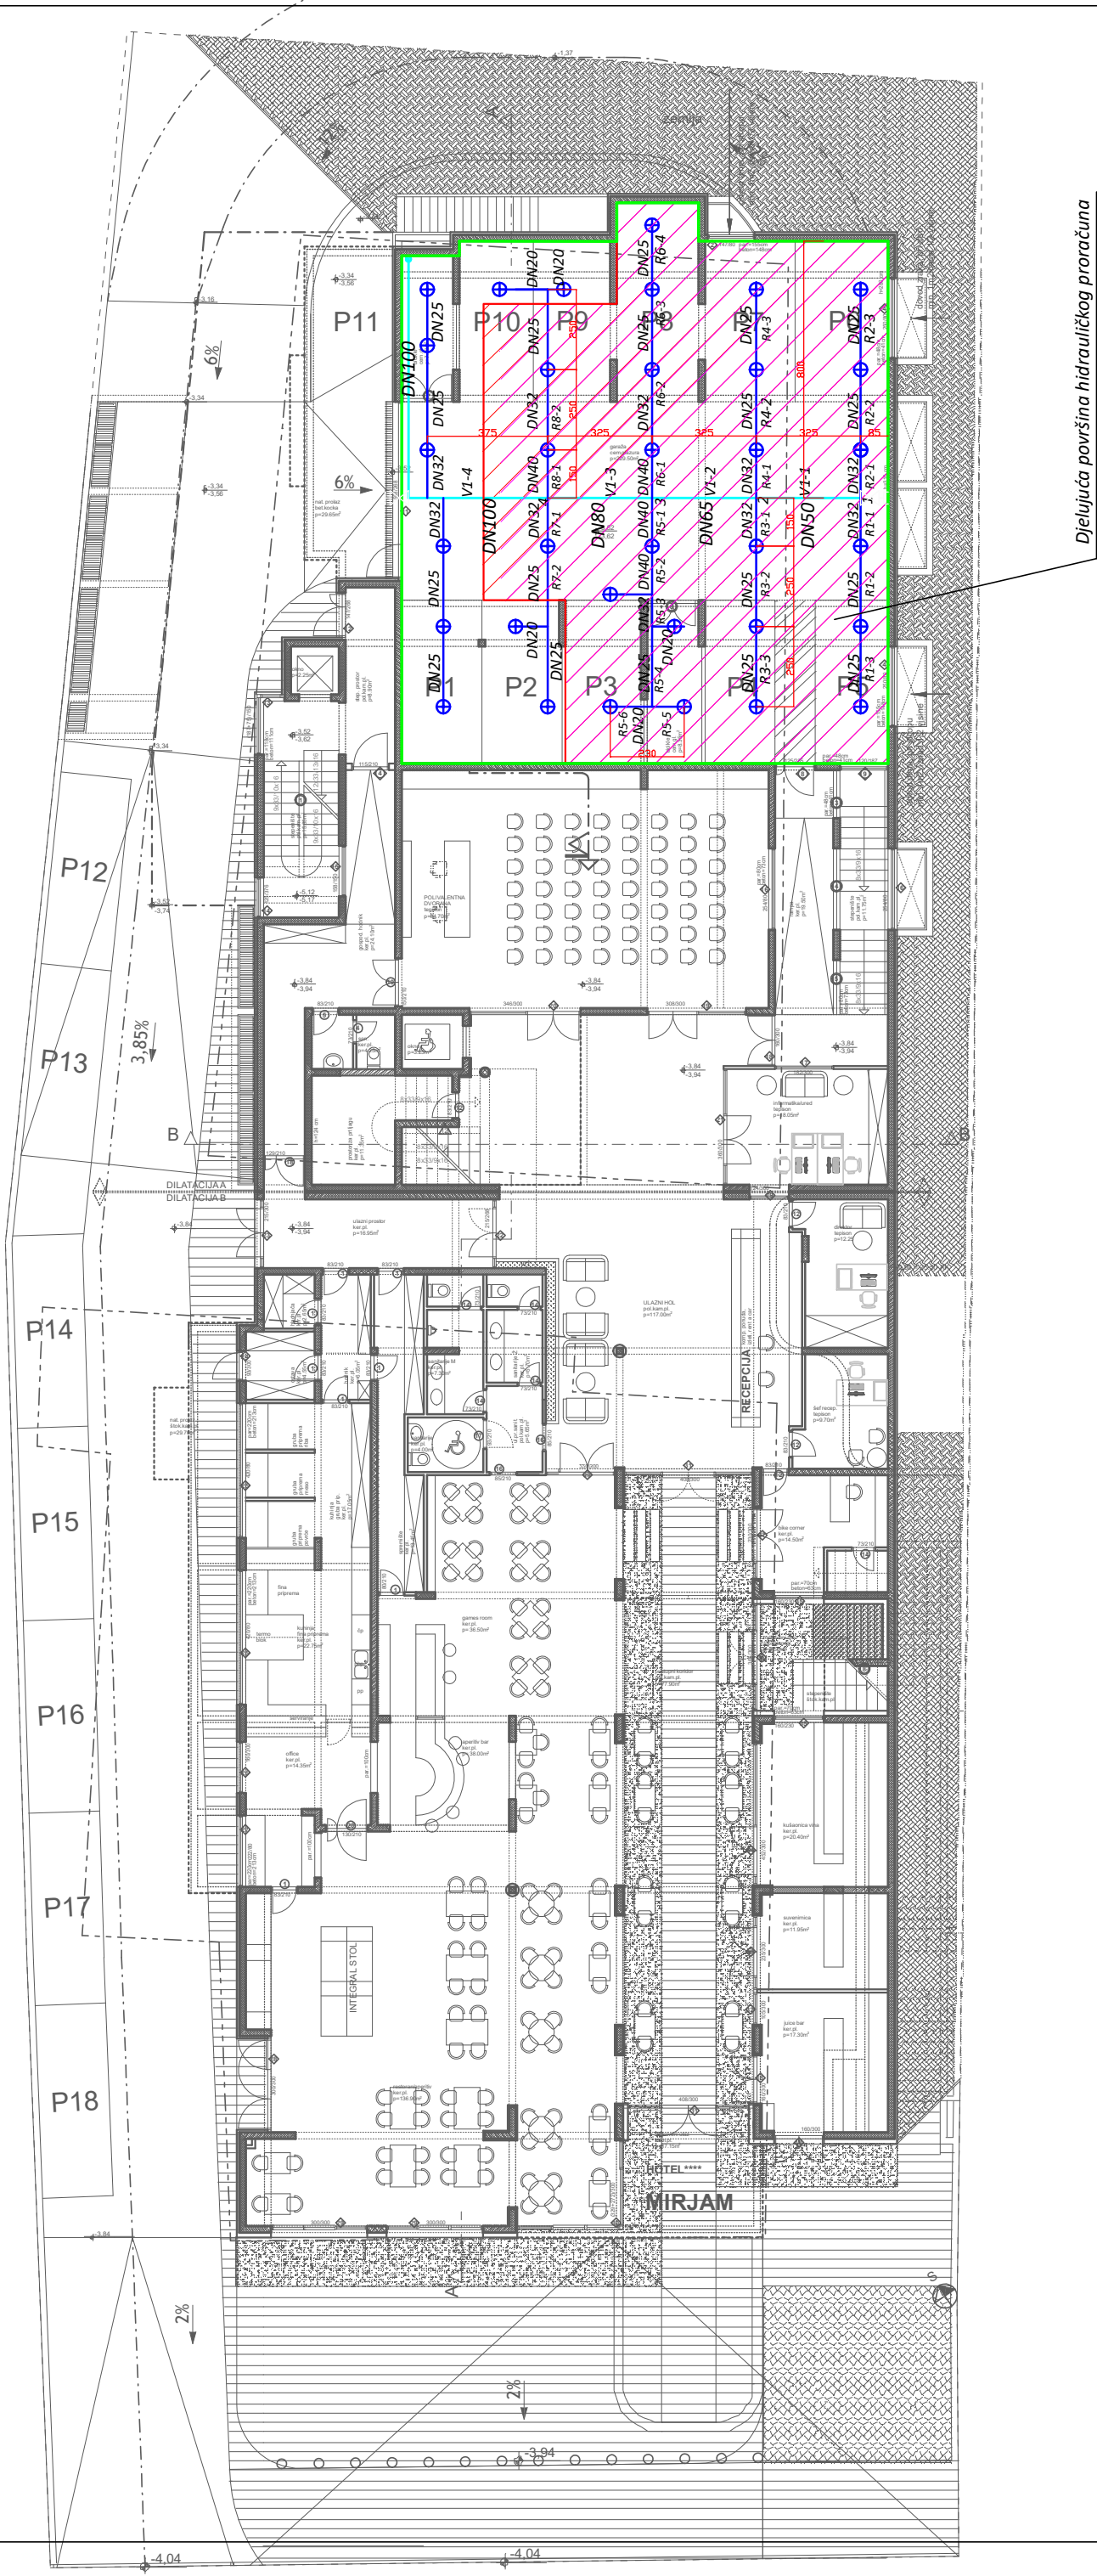

Djelujuća površina hidrauličkog proračuna

 PRO TEST d.o.o. Ana Petarčić 33, Split		Investitor:	MIRJAM j.d.o.o., Put Borika 113, Omiš OIB: 39159128846	
		Gradjevina:	HOTEL **** k.č.b. 831/10 k.o. Velika Brdo	
Projektant:	Petar Silobričić, d.i.s.	Sadržaj:	Tlocrt podruma	
Direktor:	Petar Silobričić, d.i.s.	Br.t.d.:	TD-SPR-1/16-DOP	AH-LL-01/14
Razina i vrsta projekta: SPRINKLER INSTALACIJE			Datum: svibanj, 2017. g.	Mjerilo: 1:200
			Mjesto: Split	List: 3

- Površina garaže
- Magistralni vod
- Ogranci
- Mlaznica