


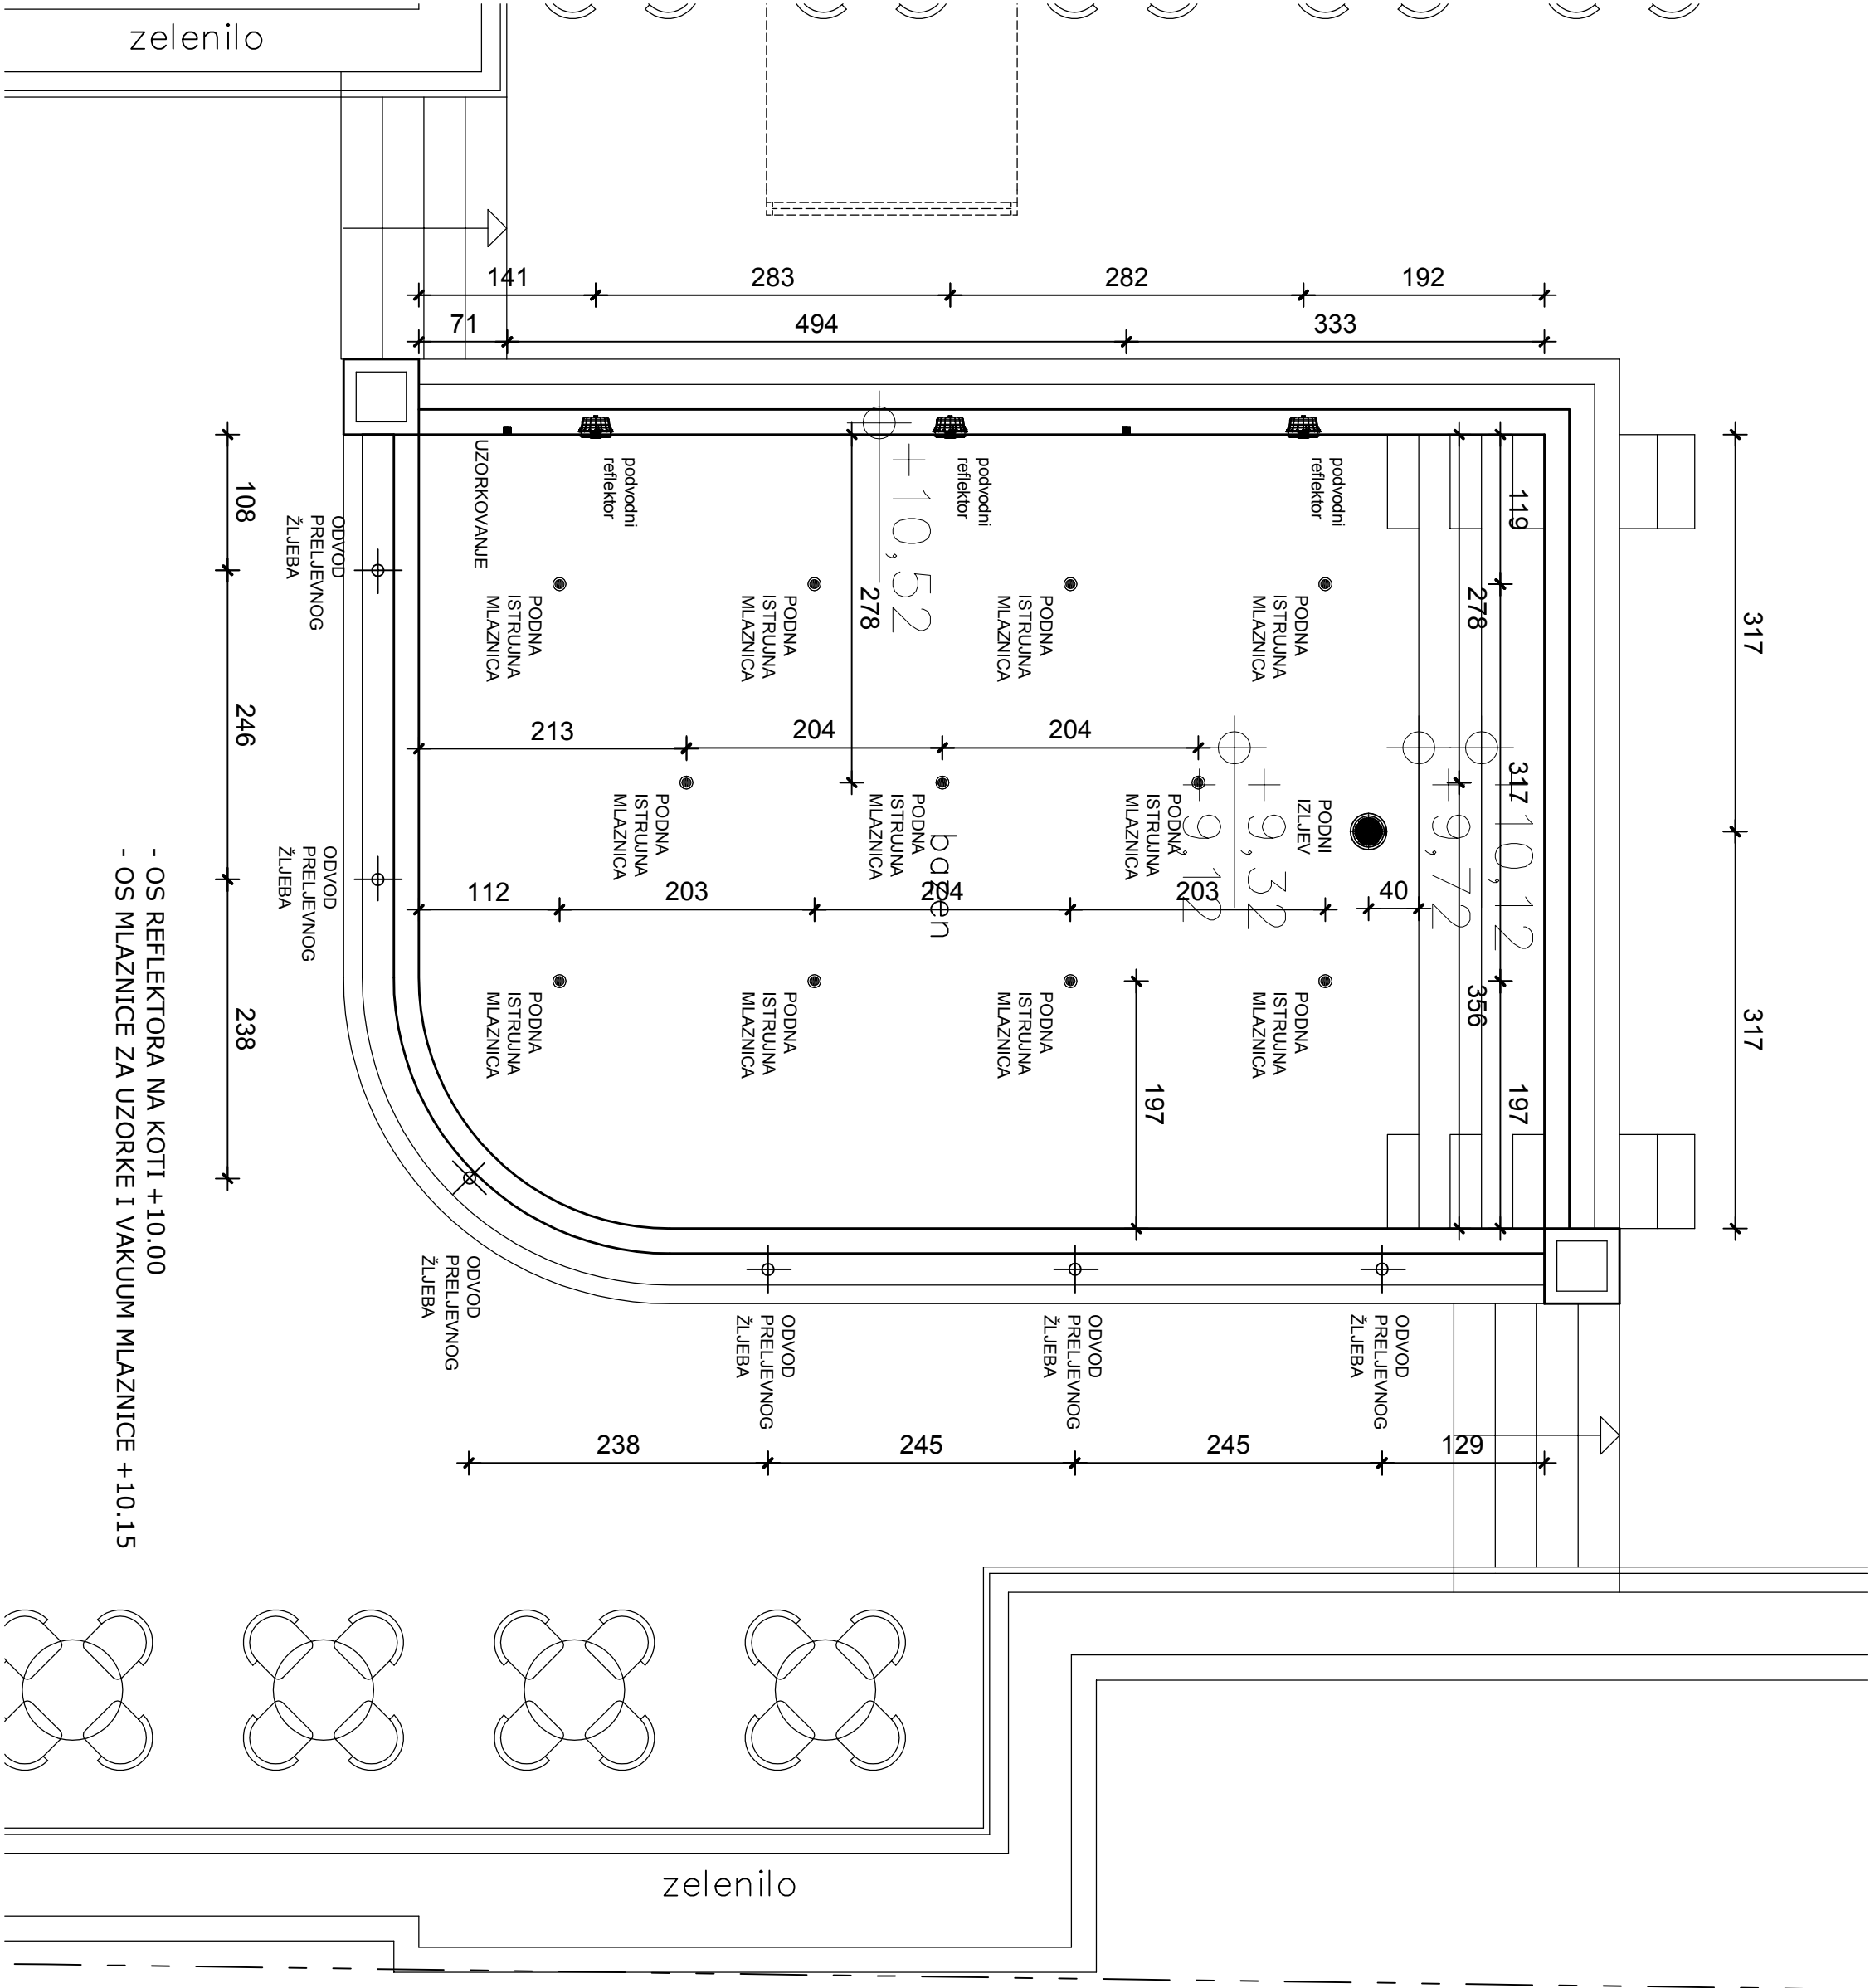

- OS REFLEKTORA NA KOTI +10.00
- OS MLAZNICE ZA UZORKE I VAKUUM MLAZNICE +10.15



A.K. ± 0.00 = 25.50

JIM CO. d.o.o.

za inženjering, Split, Reljkovićeva 2

OZNAKA PROJEKTA	TD 15-VK/16-izv
INVESTITOR GRADEVINE	"MIRJAM" j.d.o.o. OMIS, Put Borka 113
NAZIV GRADEVINE	UGOSTITELJSKO-TURISTIČKA - HOTEL**** MIRJAM, MAKARSKA, k.č.br. 831/10 k.o. Veliko Brdo
FAZA PROJEKTA	IZVEDBENI PROJEKT
NAZIV PROJEKTA	PRIPREMA BAZENSKE VODE
SADRŽAJ LISTA	OPREMA BAZENSKJE ŠKOLJKE
MJERILO CRTEŽA	1:50
PROJEKTANT	IVICA CAREVIĆ, ing.str.
DATUM IZRADE	Split, srpanj 2017. godine
BROJ LISTA	31