


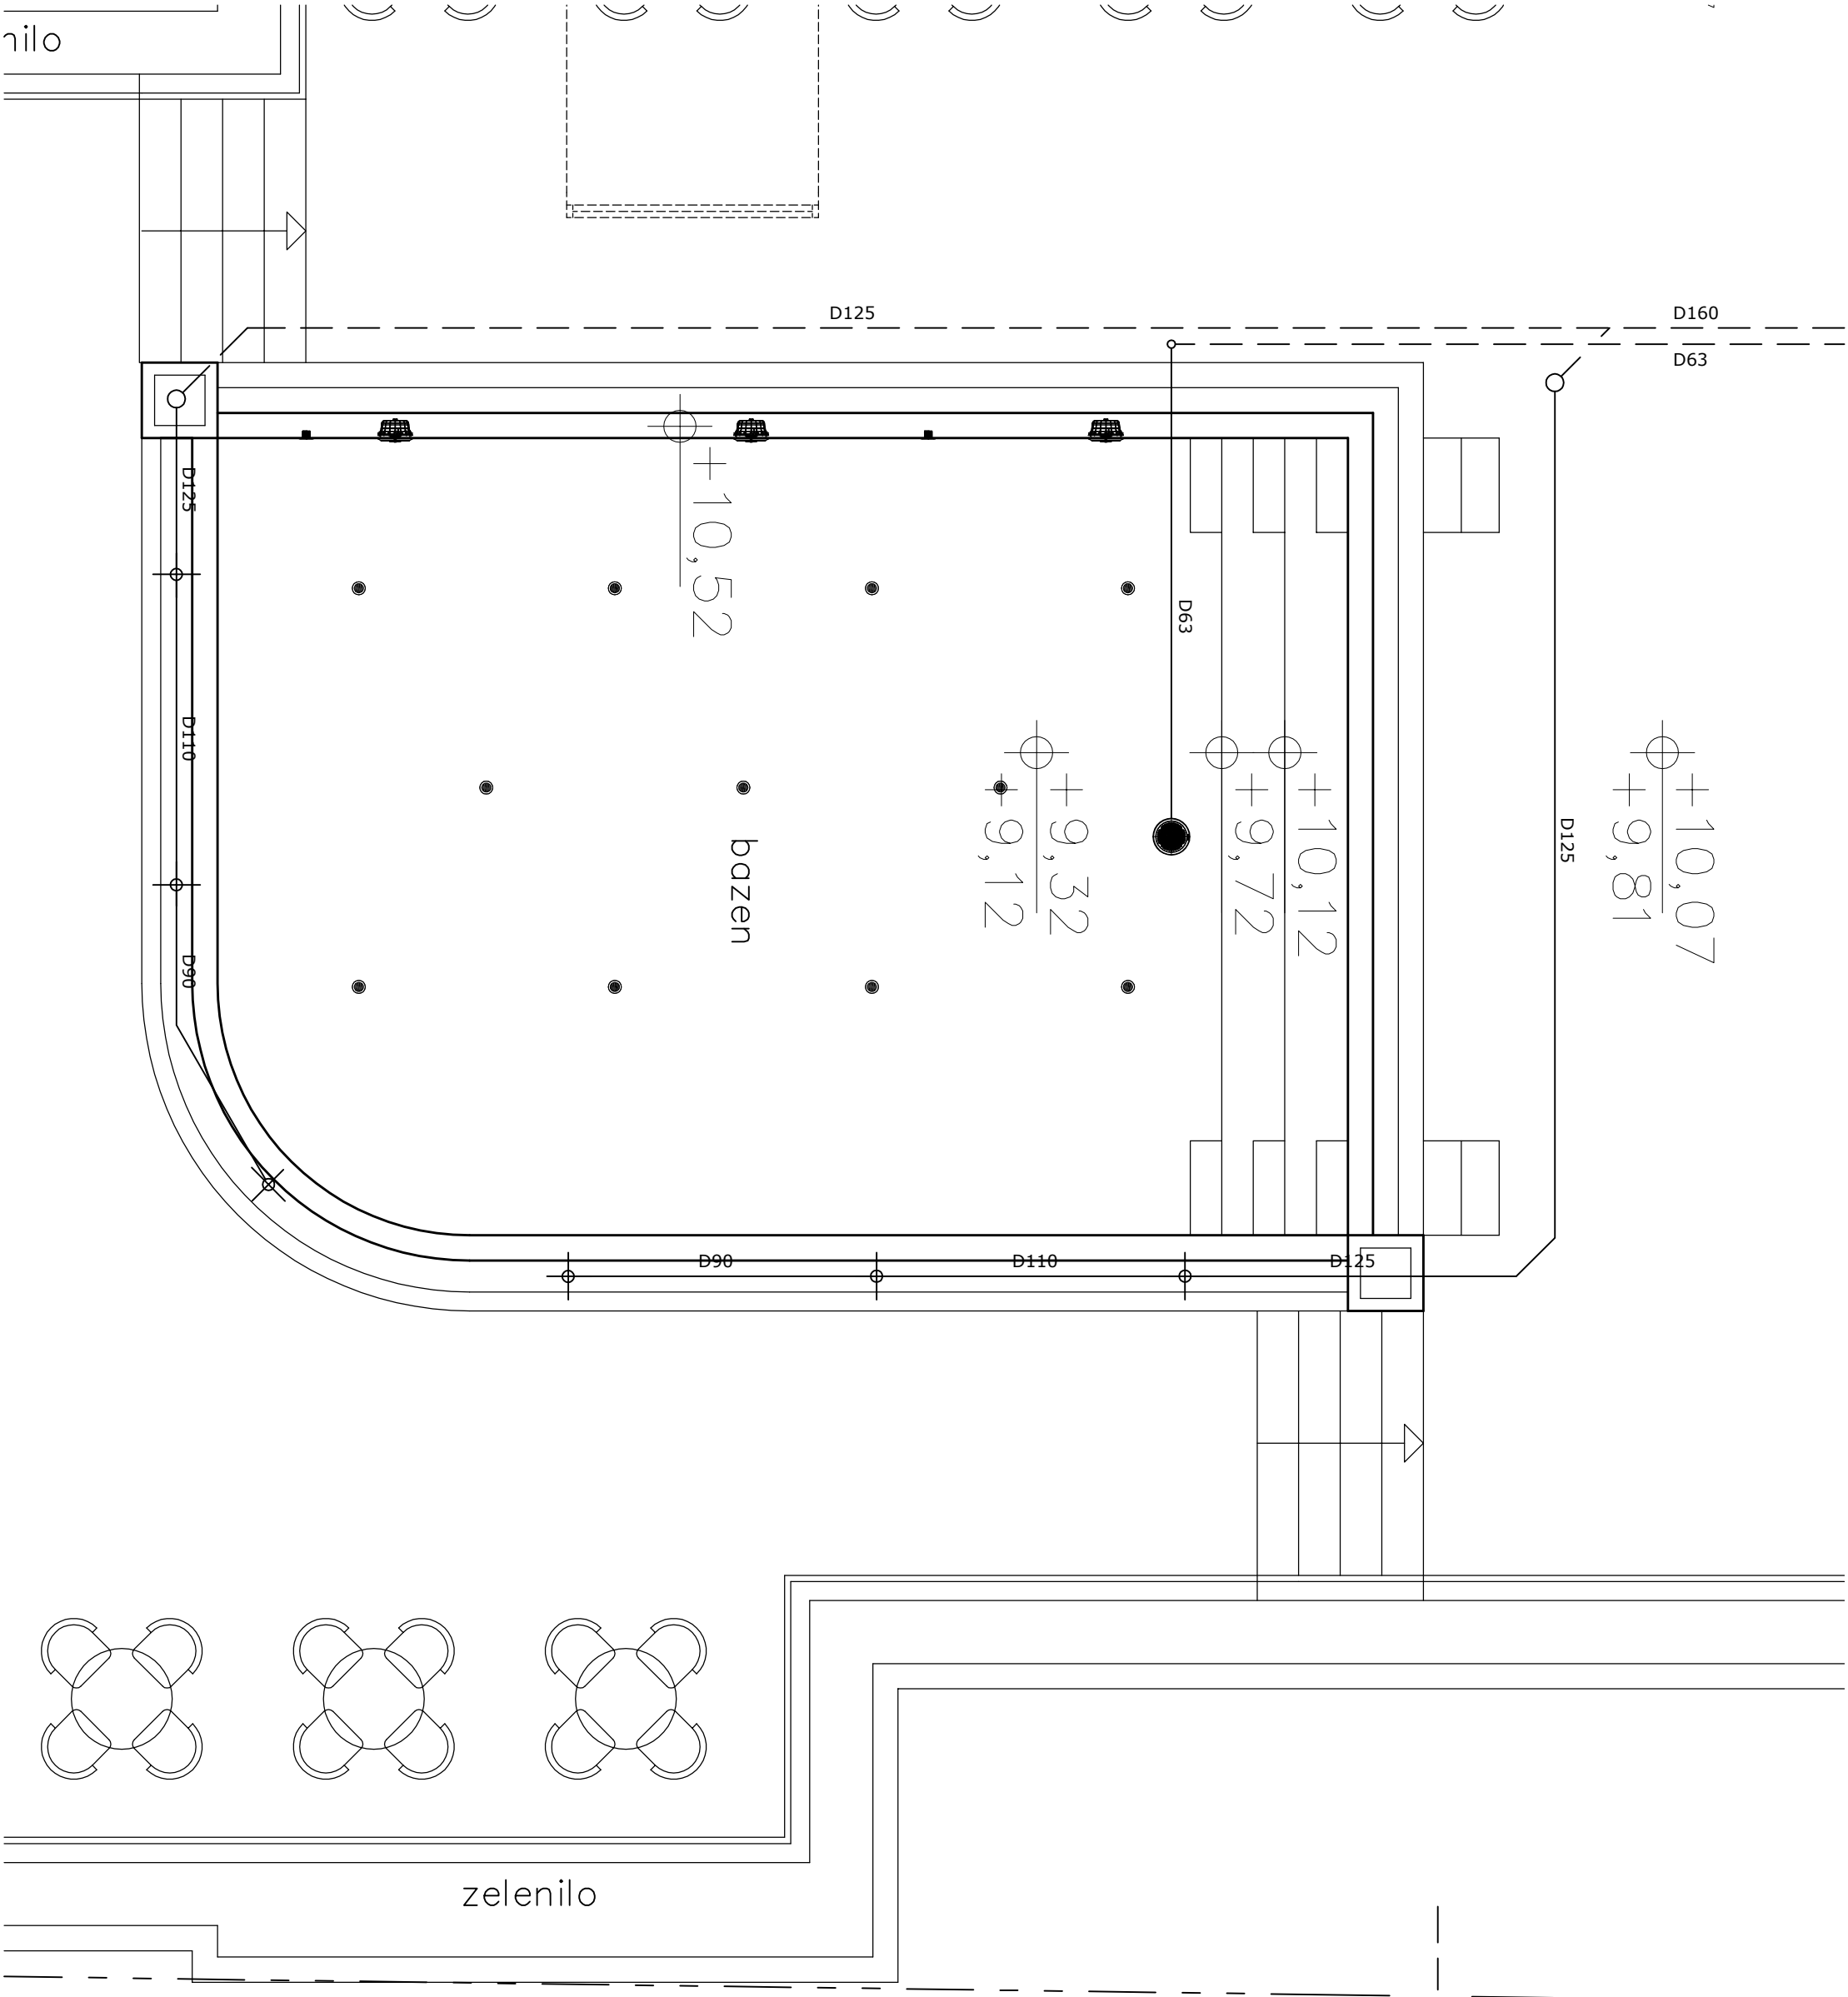

-----INSTALACIJA POD STROPOM 2. KAT



A.K. ± 0,00 = 25,50

JIM CO. d.o.o.

za inženjering, Split, Reljkovićeva 2

OZNAKA PROJEKTA	TD 15-VK/16-izv
INVESTITOR GRADEVINE	"MIRJAM" i.d.o.o. OMIŠ, Put Borka 113
NAZIV GRADEVINE	UGOSTITELJSKO-TURISTIČKA - HOTEL *** MIRJAM, MAKARSKA, k.č.br. 831/10 k.o. Veliko Brdo
FAZA PROJEKTA	IZVEDBENI PROJEKT
NAZIV PROJEKTA	PRIPREMA BAZENSKE VODE
SADRŽAJ LISTA	PRELJEVNA INSTALACIJA I PRAŽNJENJE
MJERILO CRTEŽA	1: 50
PROJEKTANT	IVICA CAREVIĆ, ing.st.
DATUM IZRADE	Split, srpanj 2017. godine
BROJ LISTA	33