



PODRUM

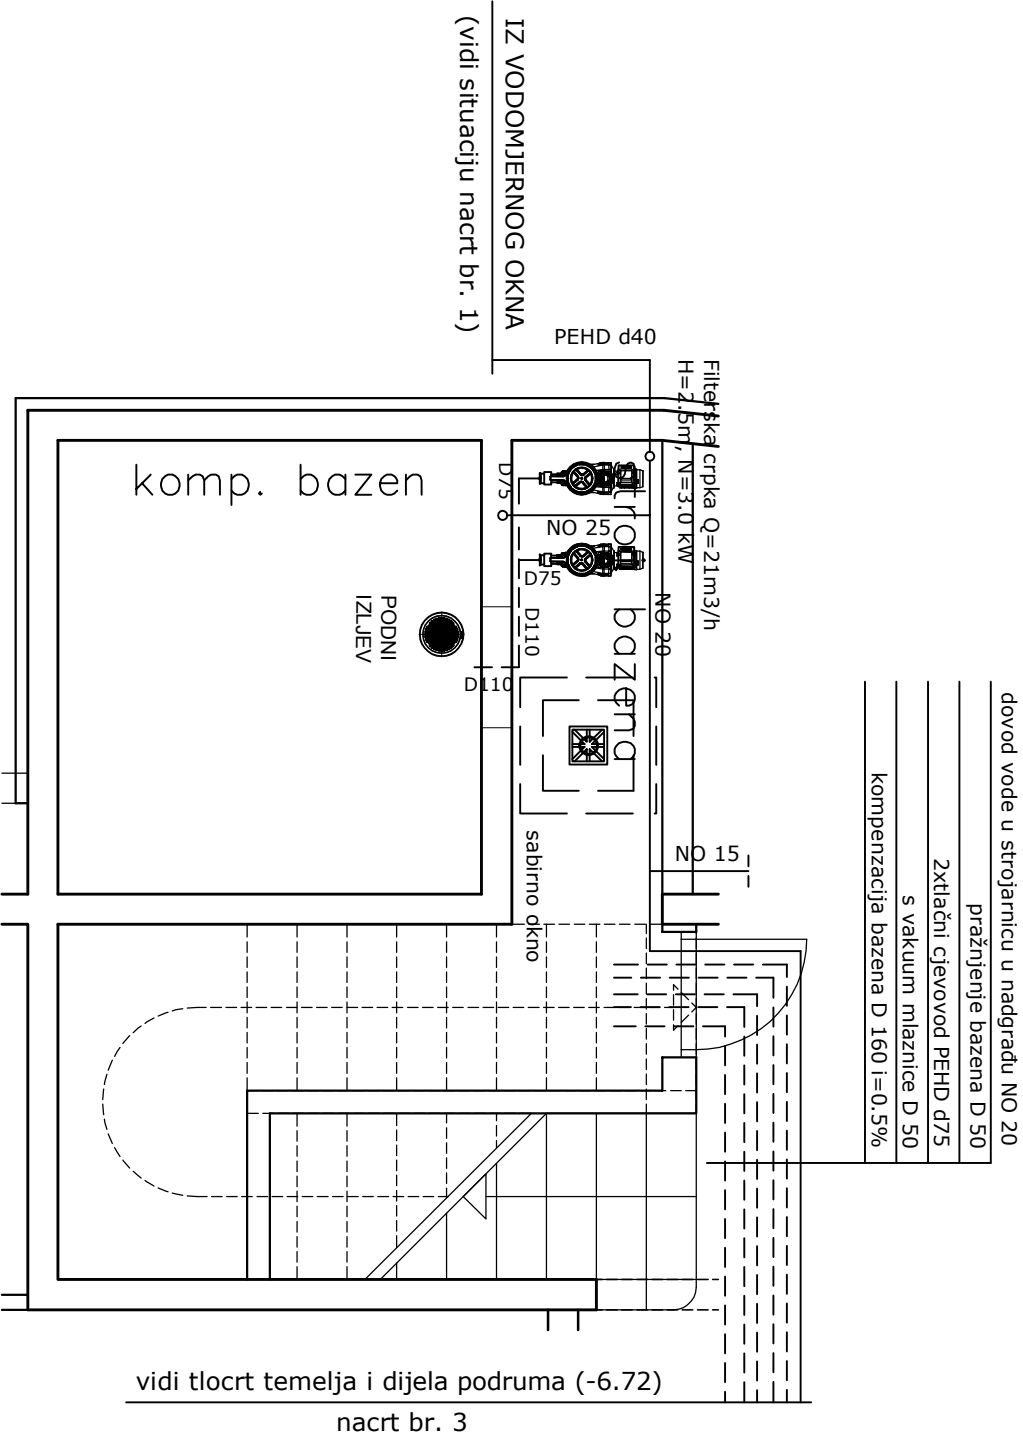

NADGRADE

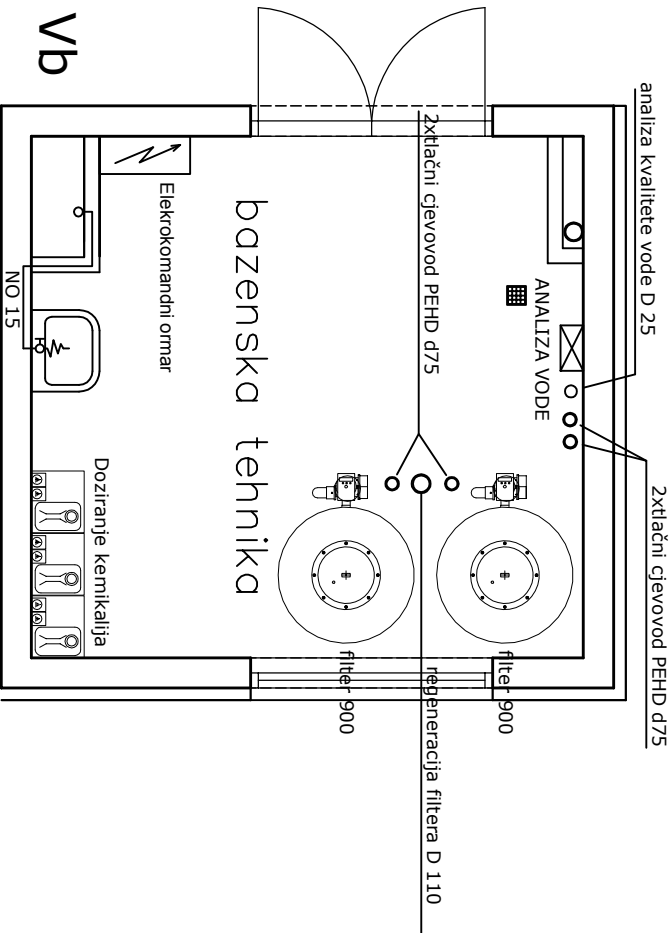

JIM CO. d.o.o.

za inženjering, Split, Reljkovićeva 2

OZNAKA PROJEKTA	TD 15-VK/16-izv
INVESTITOR GRAĐEVINE	"MIRJAM" i.d.o.o. OMIŠ, Put Borka 113
NAZIV GRAĐEVINE	UGOSTITELJSKO-TURISTIČKA - HOTEL*** MIRJAM, MAKARSKA, k.č.br. 831/10 k.o. Veliko Brdo
FAZA PROJEKTA	IZVEDBENI PROJEKT
NAZIV PROJEKTA	PRIPREMA BAZENSKE VODE
SADRŽAJ LISTA	STROJARNICA BAZENA
MJERILO CRTEŽA	1: 50
PROJEKTANT	IVICA CAREVIĆ, ing.stř.
DATUM IZRAĐE	Split, srpanj 2017. godine
BROJ LISTA	34