


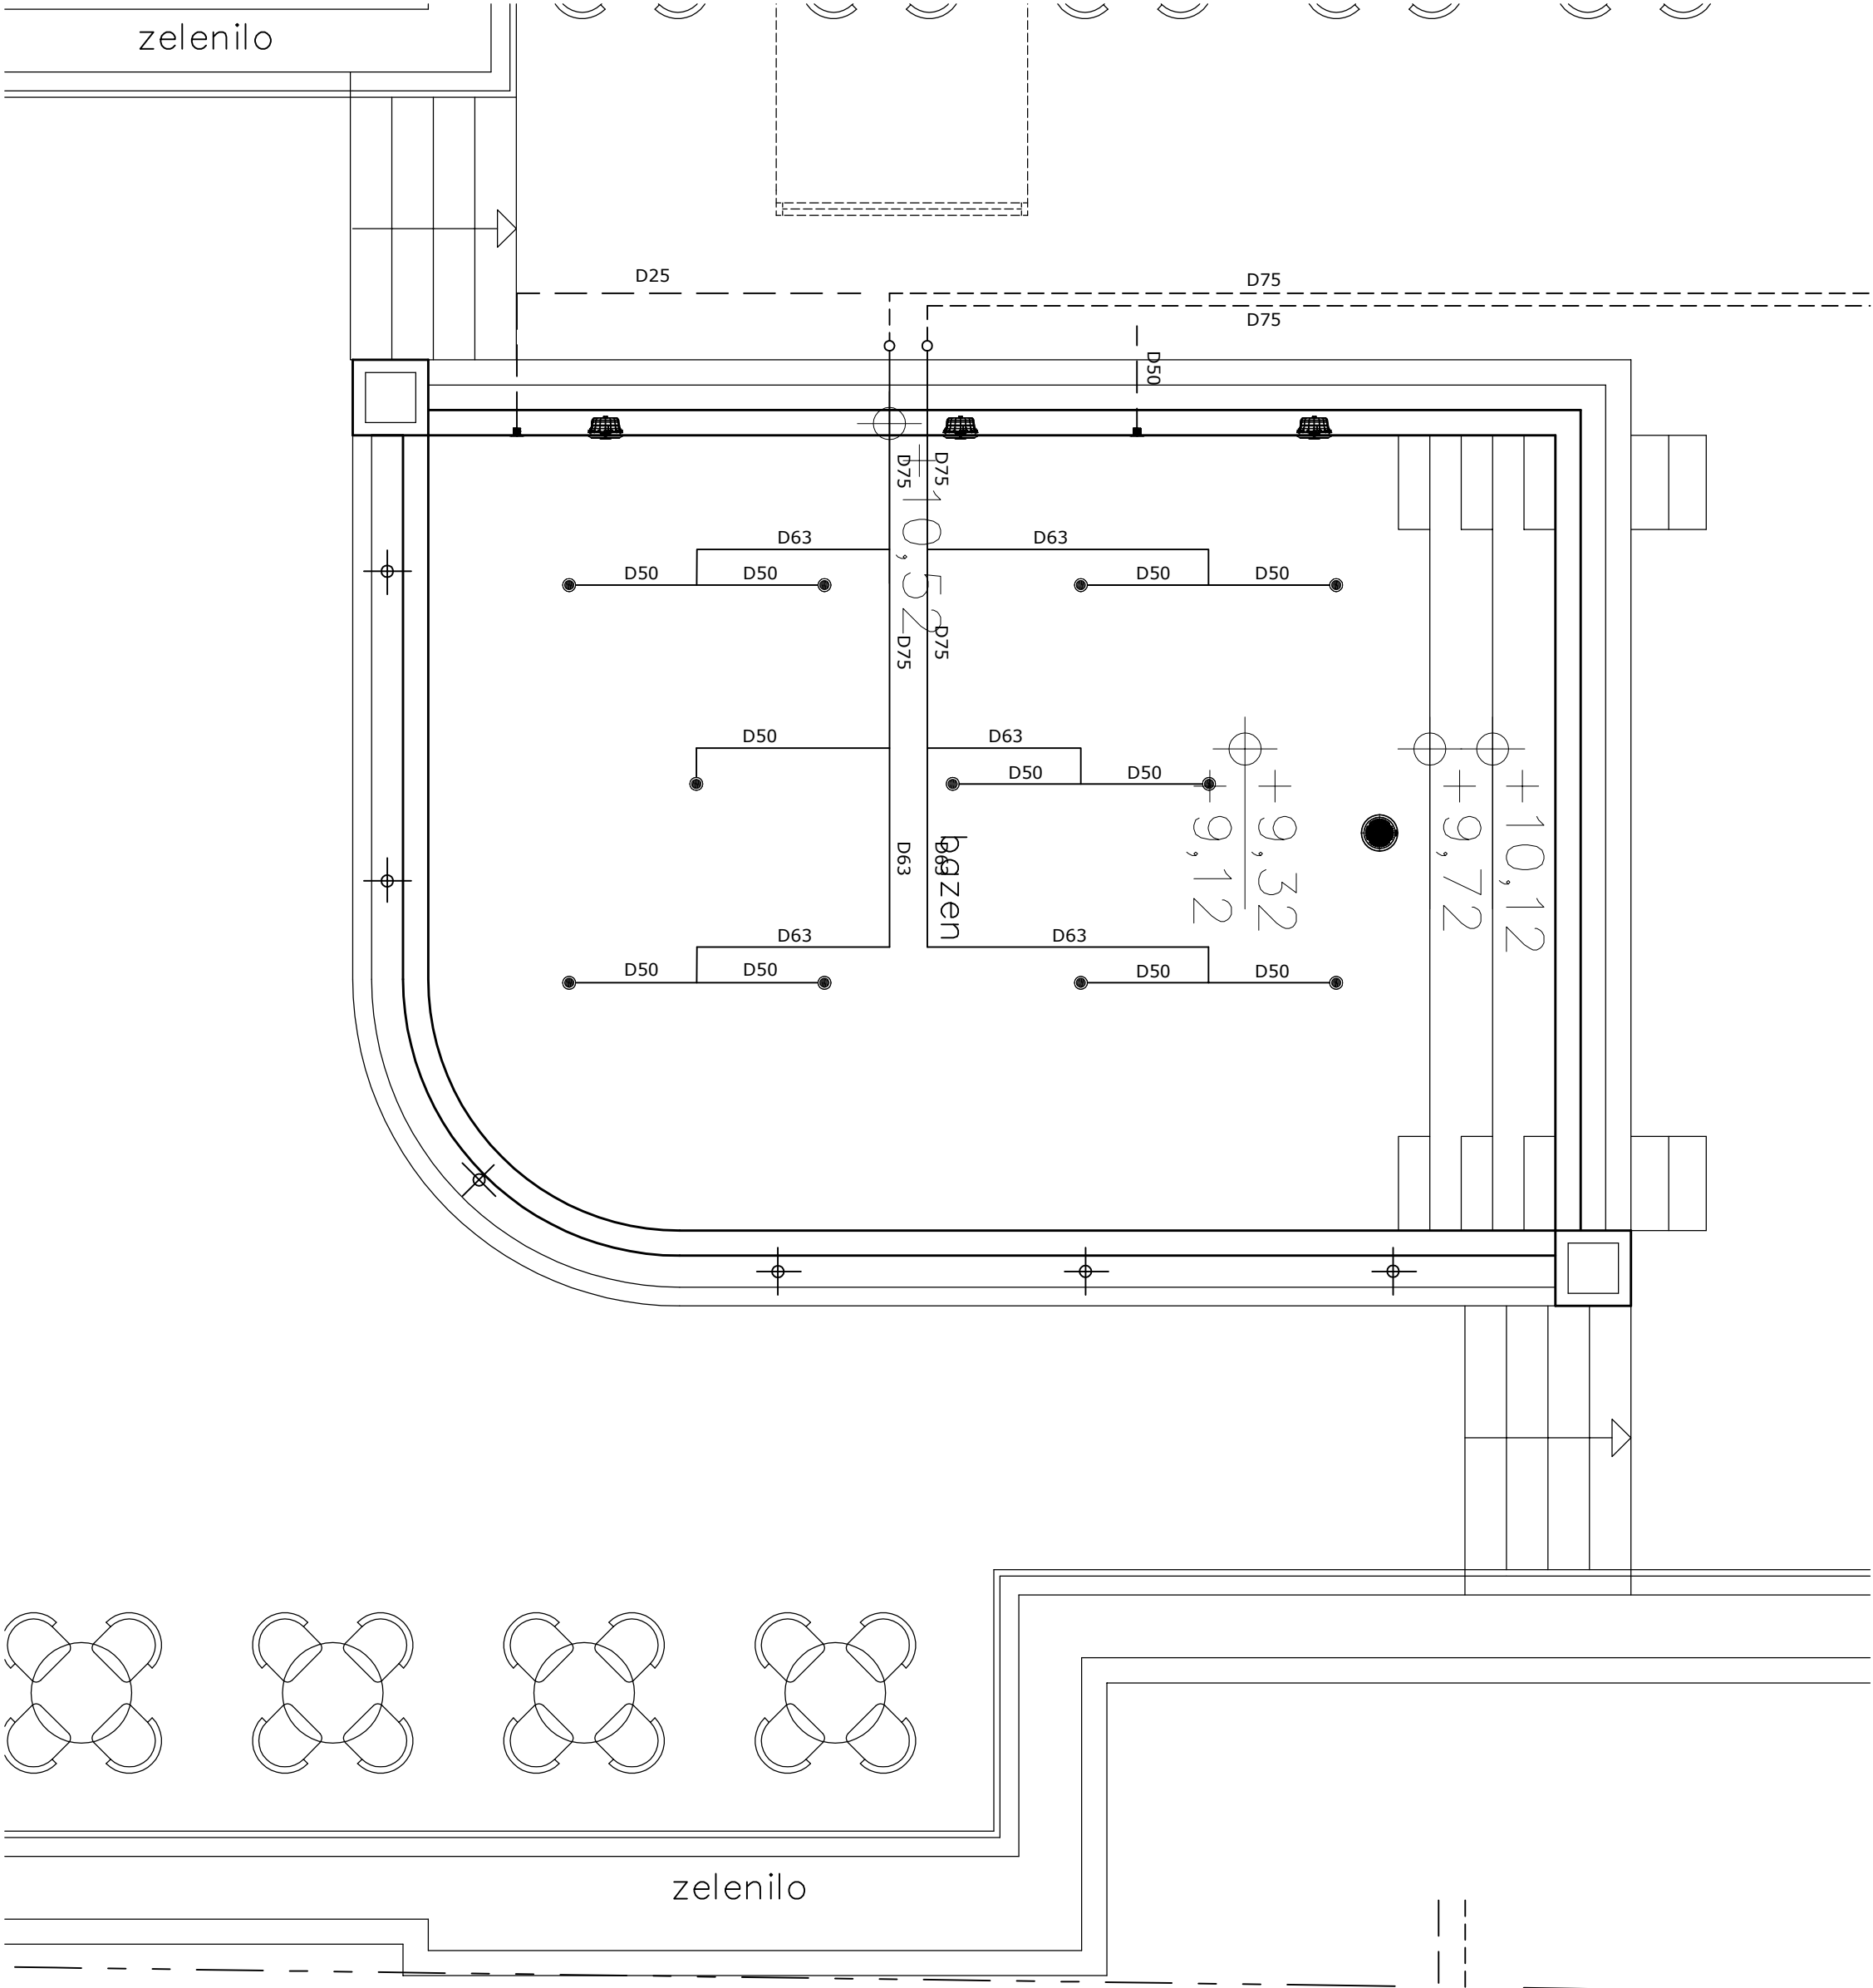

----- INSTALACIJA POD STROPOM 2. KATA



A.K. ± 0,00 = 25,50

JIM CO. d.o.o.

za inženjering, Split, Reljkovićeva 2

OZNAKA PROJEKTA	TD 15-VK/16-izv
INVESTITOR	"MIRJAM" j.d.o.o.
GRADJEVINE	OMIS, Put Borka 113
NAZIV GRADJEVINE	UGOSTITELJSKO-TURISTIČKA - HOTEL**** MIRJAM, MAKARSKA, k.č.br. 831/10 k.o. Veliko Brdo
FAZA PROJEKTA	IZVEDBENI PROJEKT
NAZIV PROJEKTA	PRIPREMA BAZENSKE VODE
SADRŽAJ LISTA	TLAČNA INSTALACIJA
MJERLO CRTEŽA	1: 50
PROJEKTANT	IVICA CAREVIĆ, ing.st.
DATUM IZRADE	Split, srpanj 2017. godine
BROJ LISTA	32