


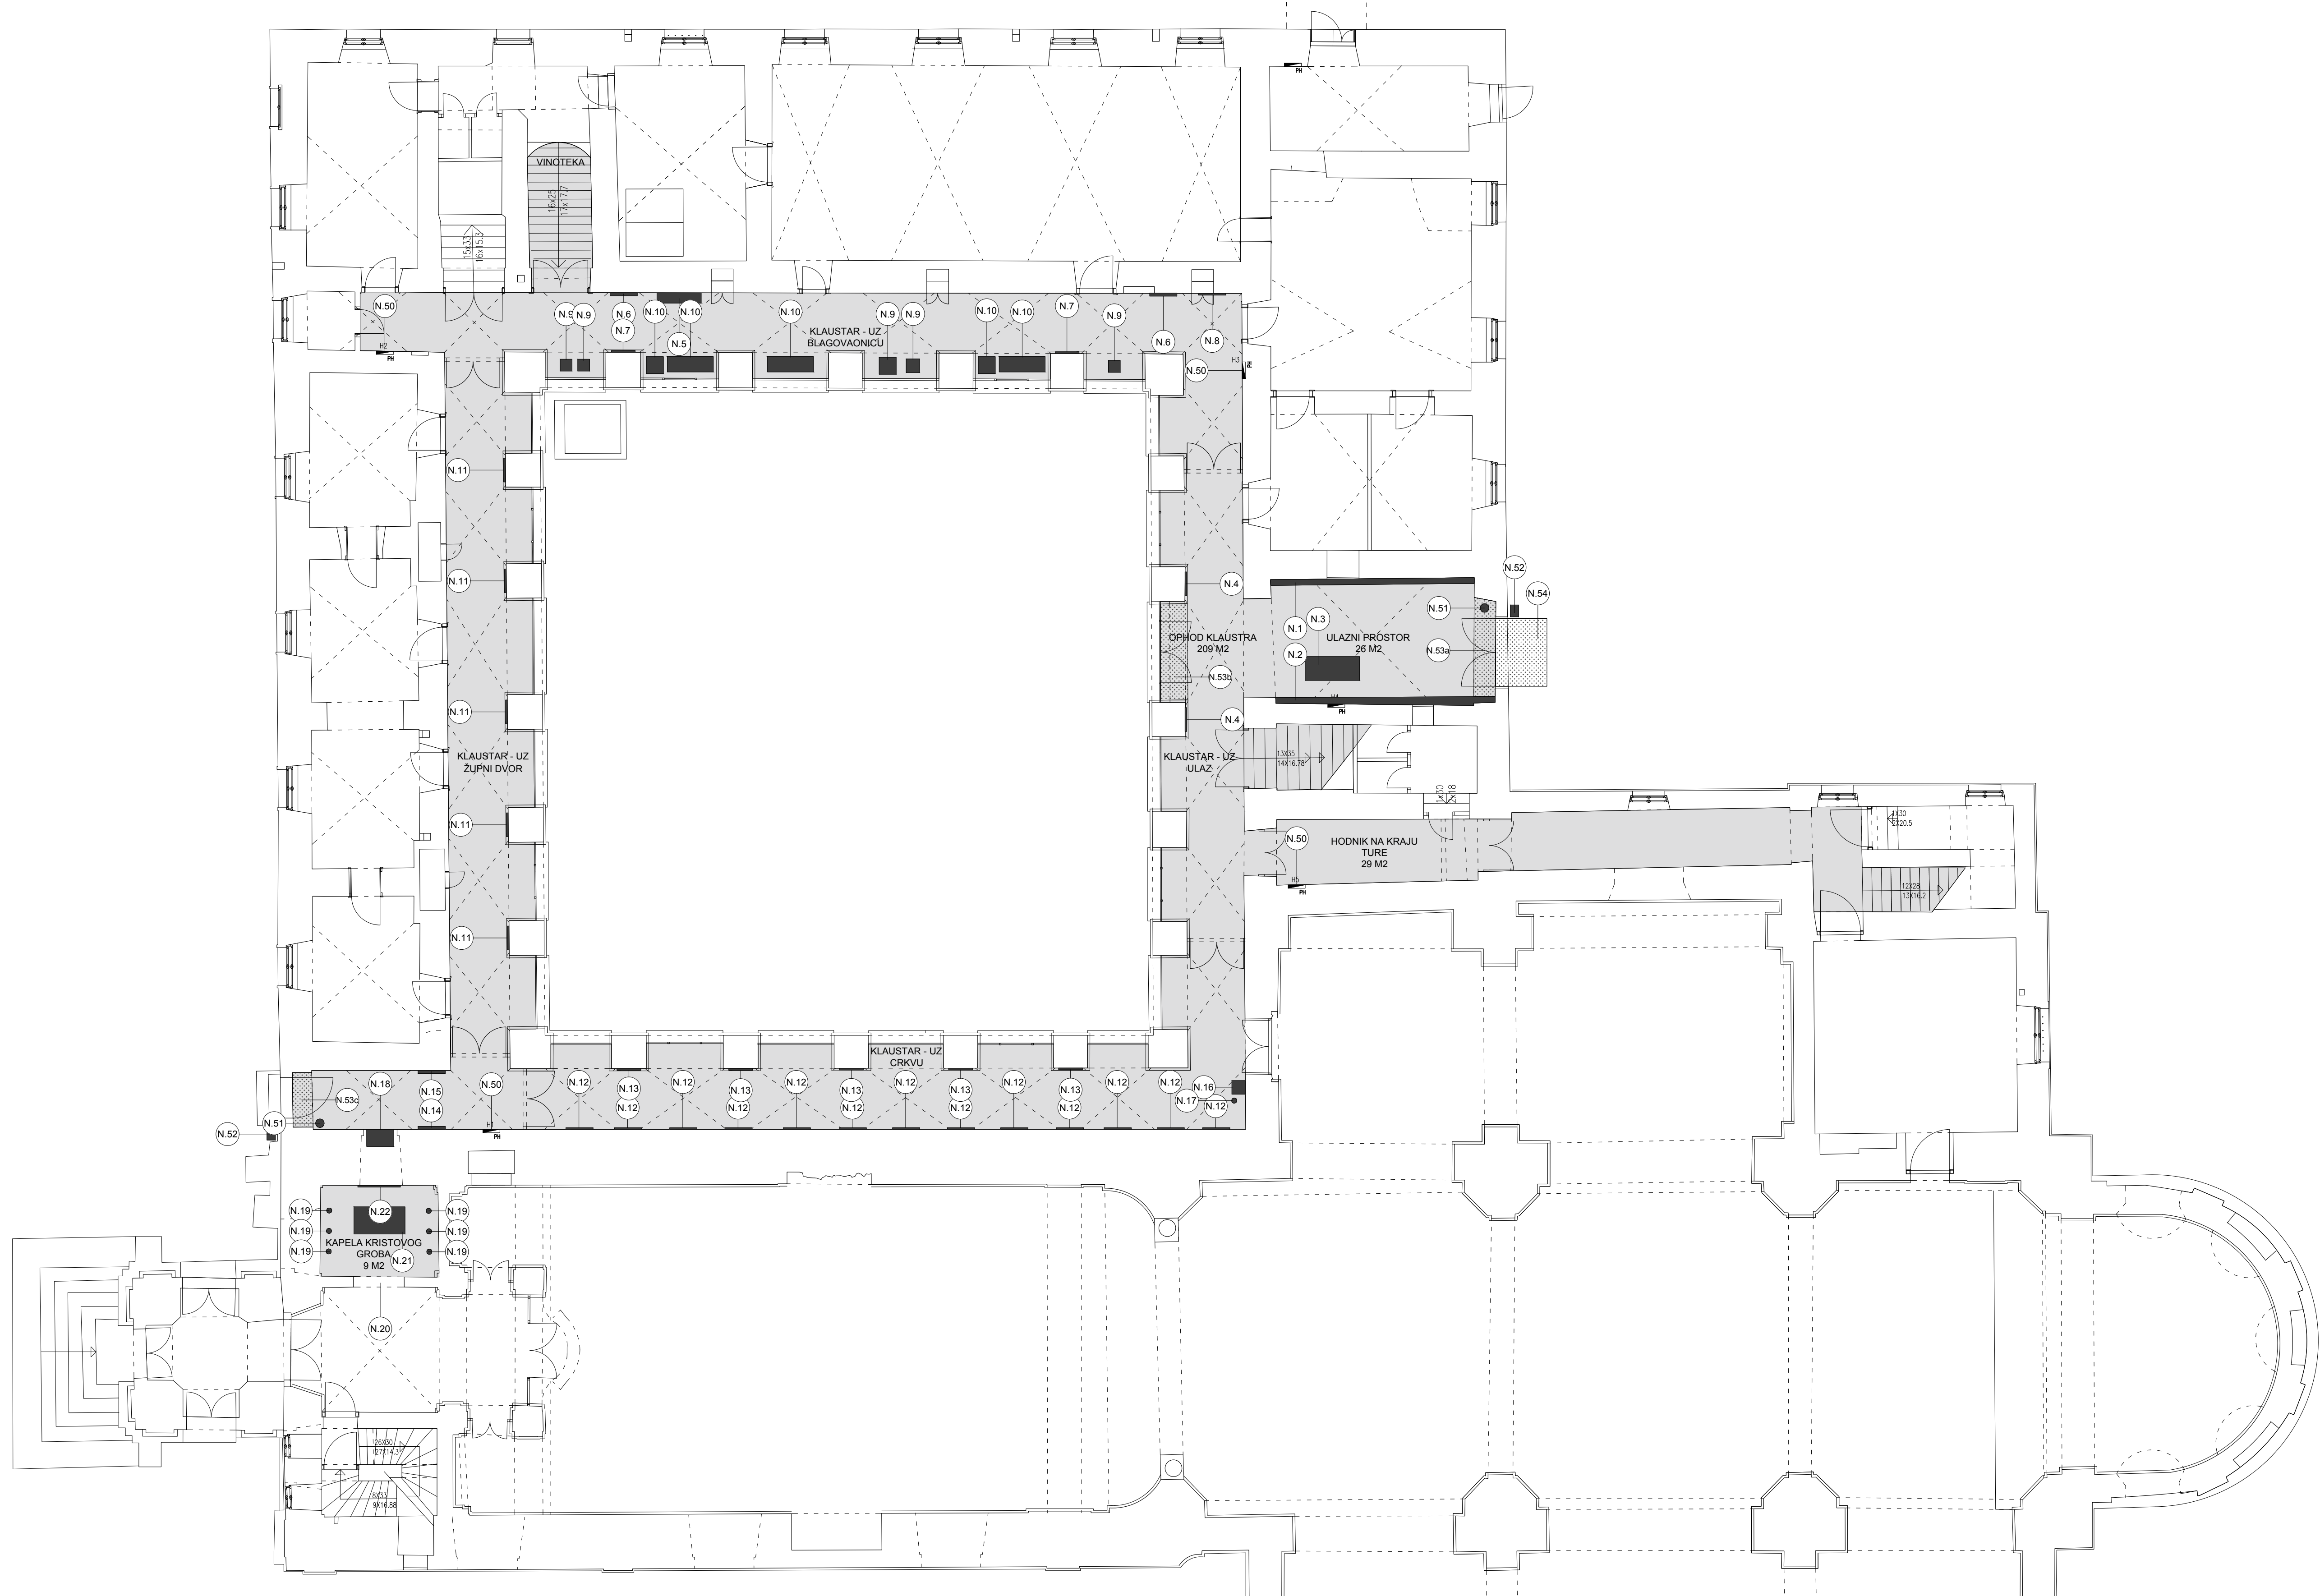


NAPOMENE:
 PRIJE IZVOĐENJA NAPRAVITI IZMJERE U NARAVI!
 SVE MJERE KONTROLIRATI U NARAVI!
 SVE ELEMENTE I SPOJEVE IZVESTI U BESPRIJEKORNOJ IZVEDBI.
 SVI OVJESI, KUKE, NOSAČI, STALCI OBRAČUNATI U POSEBNOJ STAVCI.
 OBAVEZO PROJEKTIRATI DIMENZIJE I NAČIN UGRADNJE AV OPREME PRI
 IZVOĐENJA I IZVESTI U KORDINACIJ S IZVOĐAČEM AV SUSTAVA.

INVESTITOR: FRANJEVAČKI SAMOSTAN VUKOVAR
GRAĐEVINA: MUZEJ U SAMOSTANU I CRKVI SV. FILIPA I JAKOVA U VUKOVARU
PROJEKT: STALNI POSTAV MUZEJA
RADIONICA ARHITEKTURE + URED OVLAŠT. VANJA ILIĆ
GLAVNI PROJEKTANT: GORAN RAKO d.i.a.


GORAN RAKO
dipl.ing. arh.
OVLAŠTENI ARHITEKT
A 45

radionica
arhitekture

MJERILO: 1:100
DATUM: LISTOPAD 2017.
FAZA PROJEKTA: IZVEDBENI PROJEKT
STALNI POSTAV
TLOCRT PRIZEMLJA

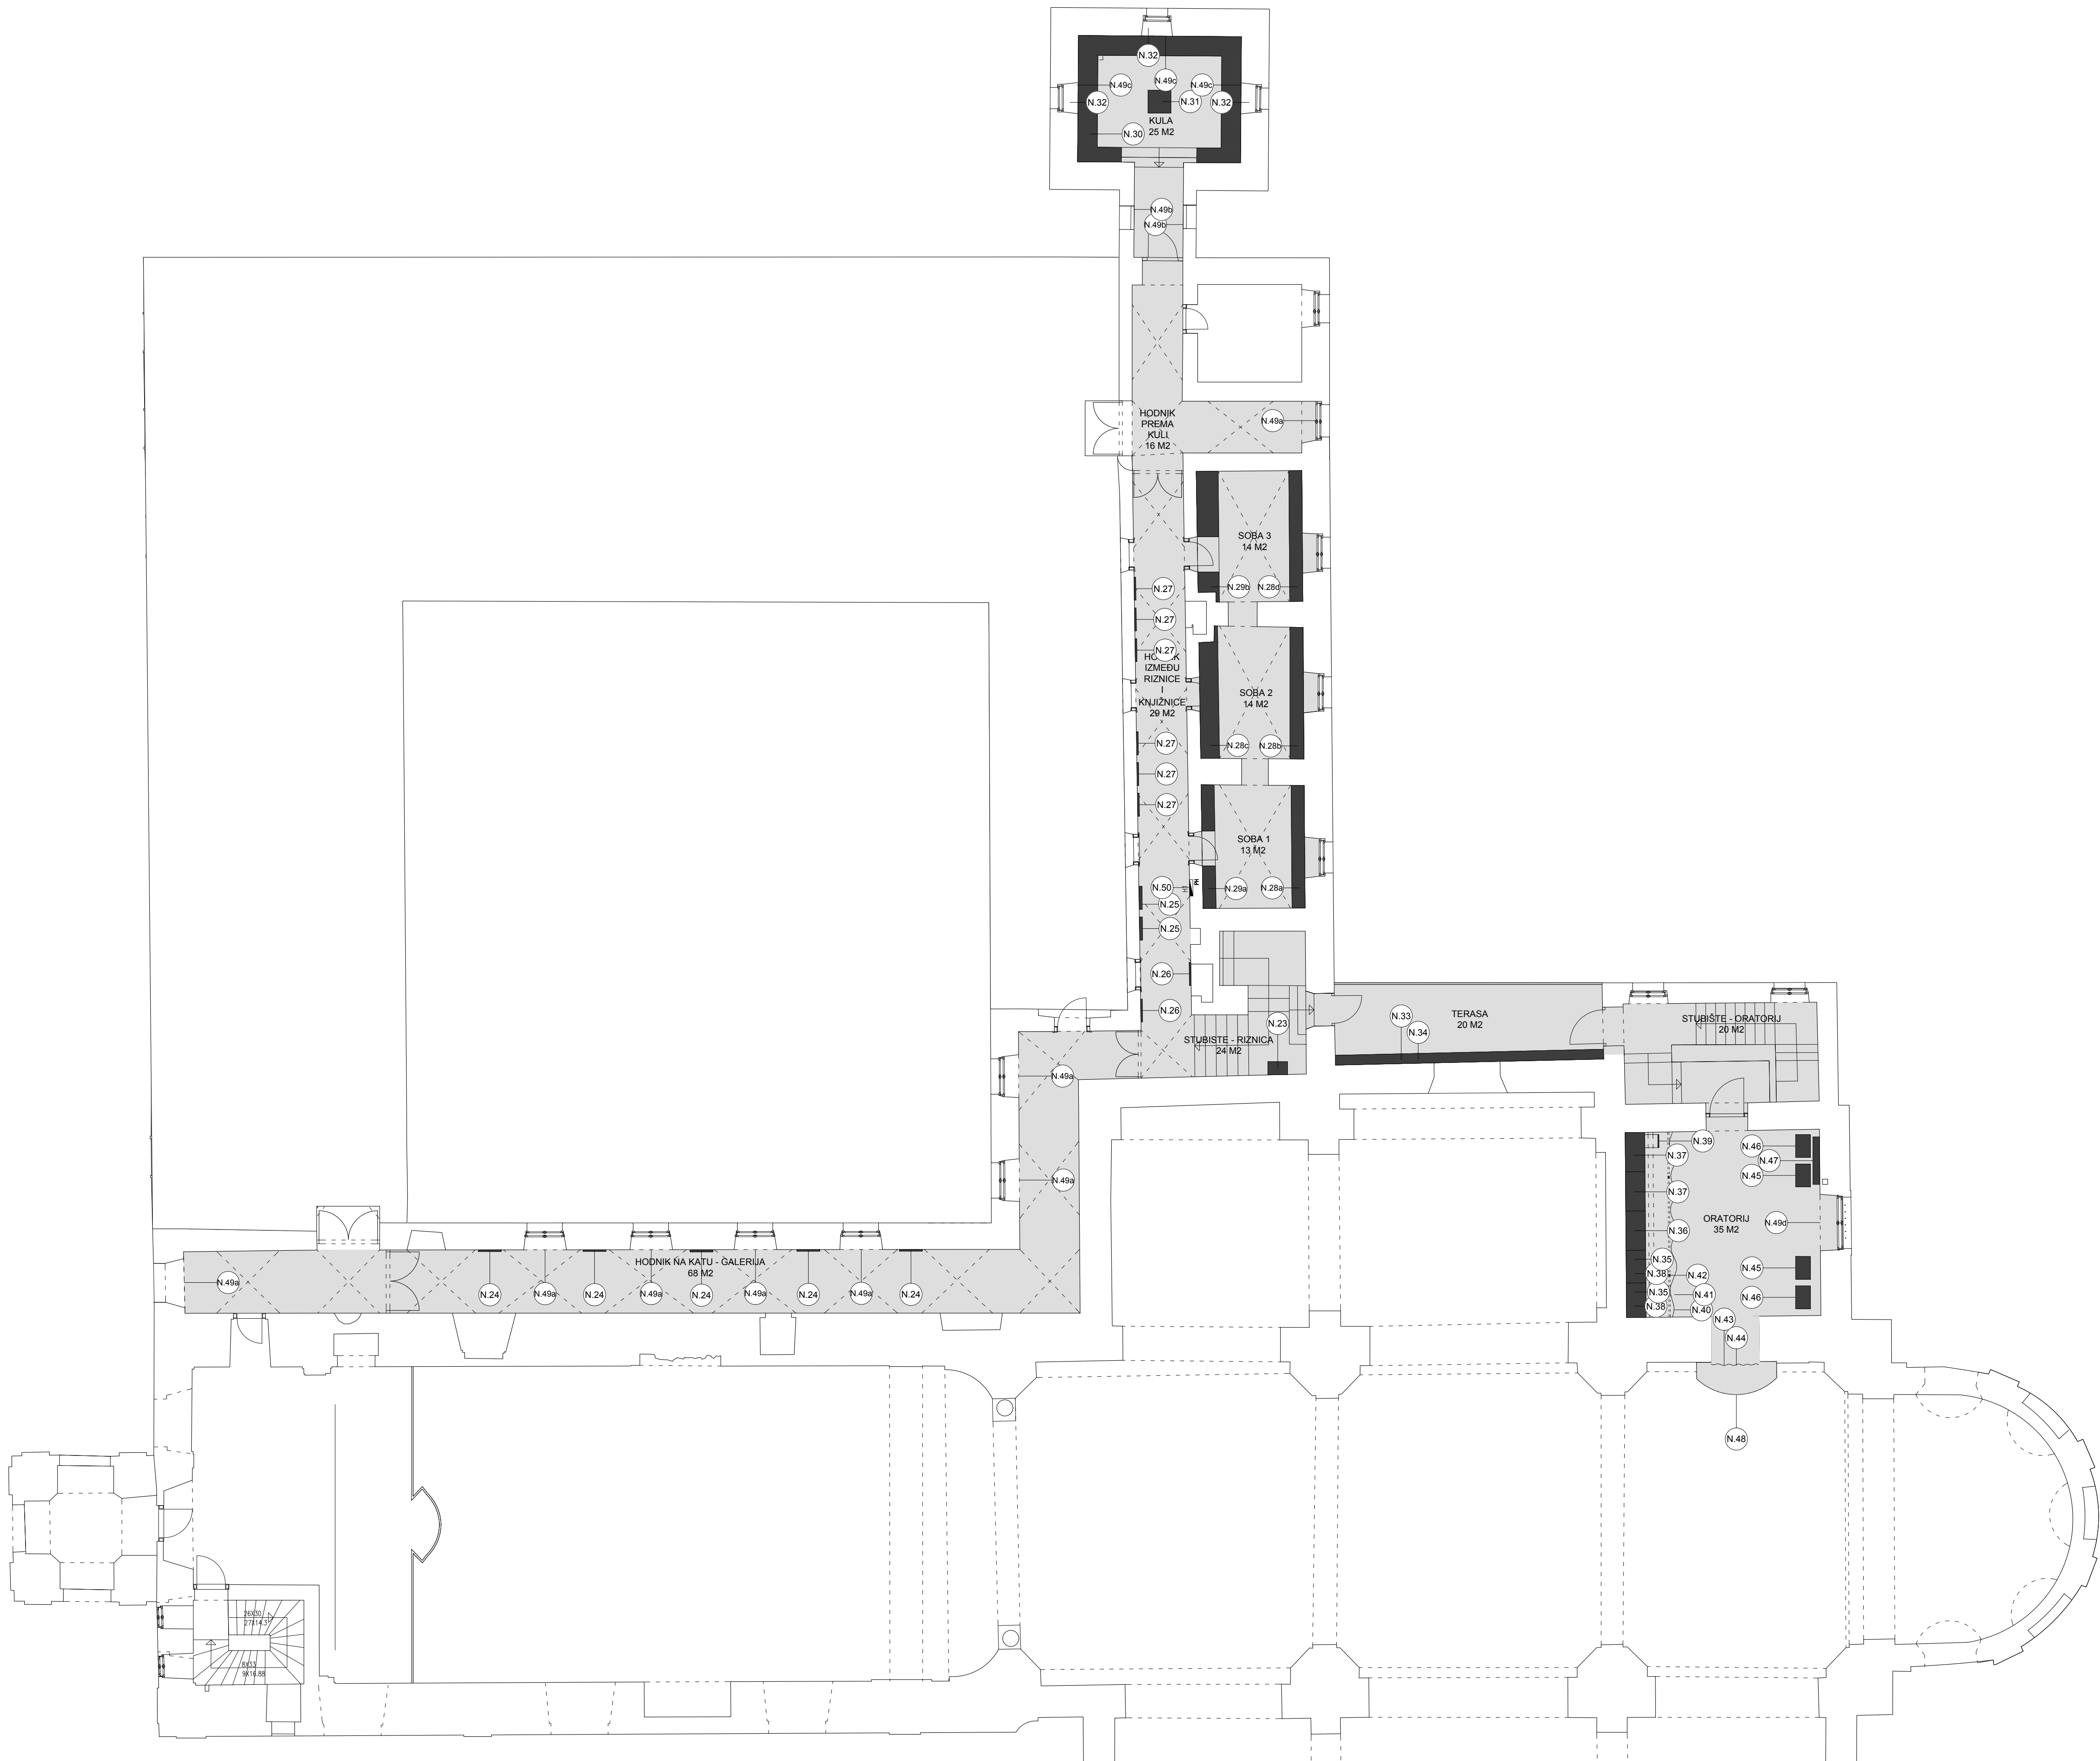

NAPOMENE:
PRIJE IZVOĐENJA NAPRAVITI IZMJERE U NARAVI!
SVE MJERE KONTROLIRATI U NARAVI!
SVE ELEMENTE I SPOJEVE IZVESTI U BESPRUEKORNOU IZVEDBI.
SVI OVJESI, KUKE, NOSAČI, STALCI OBRACUNATI U POSEBNOJ STAVCI.
OBAVEZNO PROVERITI DIMENZUJE I NAČIN UGRADNJE AV OPREME PRIJE IZVOĐENJA. I IZVESTI U KORDINACIJU S IZVOĐAČEM AV SUSTAVA.

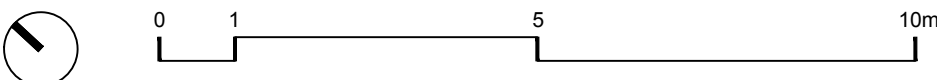


INVESTITOR: FRANJEVAČKI SAMOSTAN VUKOVAR
GRAĐEVINA: MUZEJ U SAMOSTANU I CRKVI SV. FILIPA I JAKOVA U VUKOVARU
PROJEKT: STALNI POSTAV MUZEJA
RADIONICA ARHITEKTURE + URED OVLAZH. VANJA ILIĆ
GLAVNI PROJEKTANT: GORAN RAKO d.i.a.

GORAN RAKO
ovlašten arhitekt
A-16
radionica
arhitekture
d.o.o. (za arh.) (izvođač arh.)

MJERILO: 1:100
DATUM: LISTOPAD 2017.
FAZA PROJEKTA: IZVEDBENI PROJEKT
STALNI POSTAV
TLOCRT 1. KATA

PRIZEMLJE			
KLAUSTAR - UZ BLAGOVAONICU	TOUCH SCREEN 2X27"	VERTIKALNO NA ZIDU U VITRINI	N.6
KLAUSTAR - UZ CRKVI	TOUCH SCREEN 1X27"	VERTIKALNO NA ZIDU U VITRINI	N.14

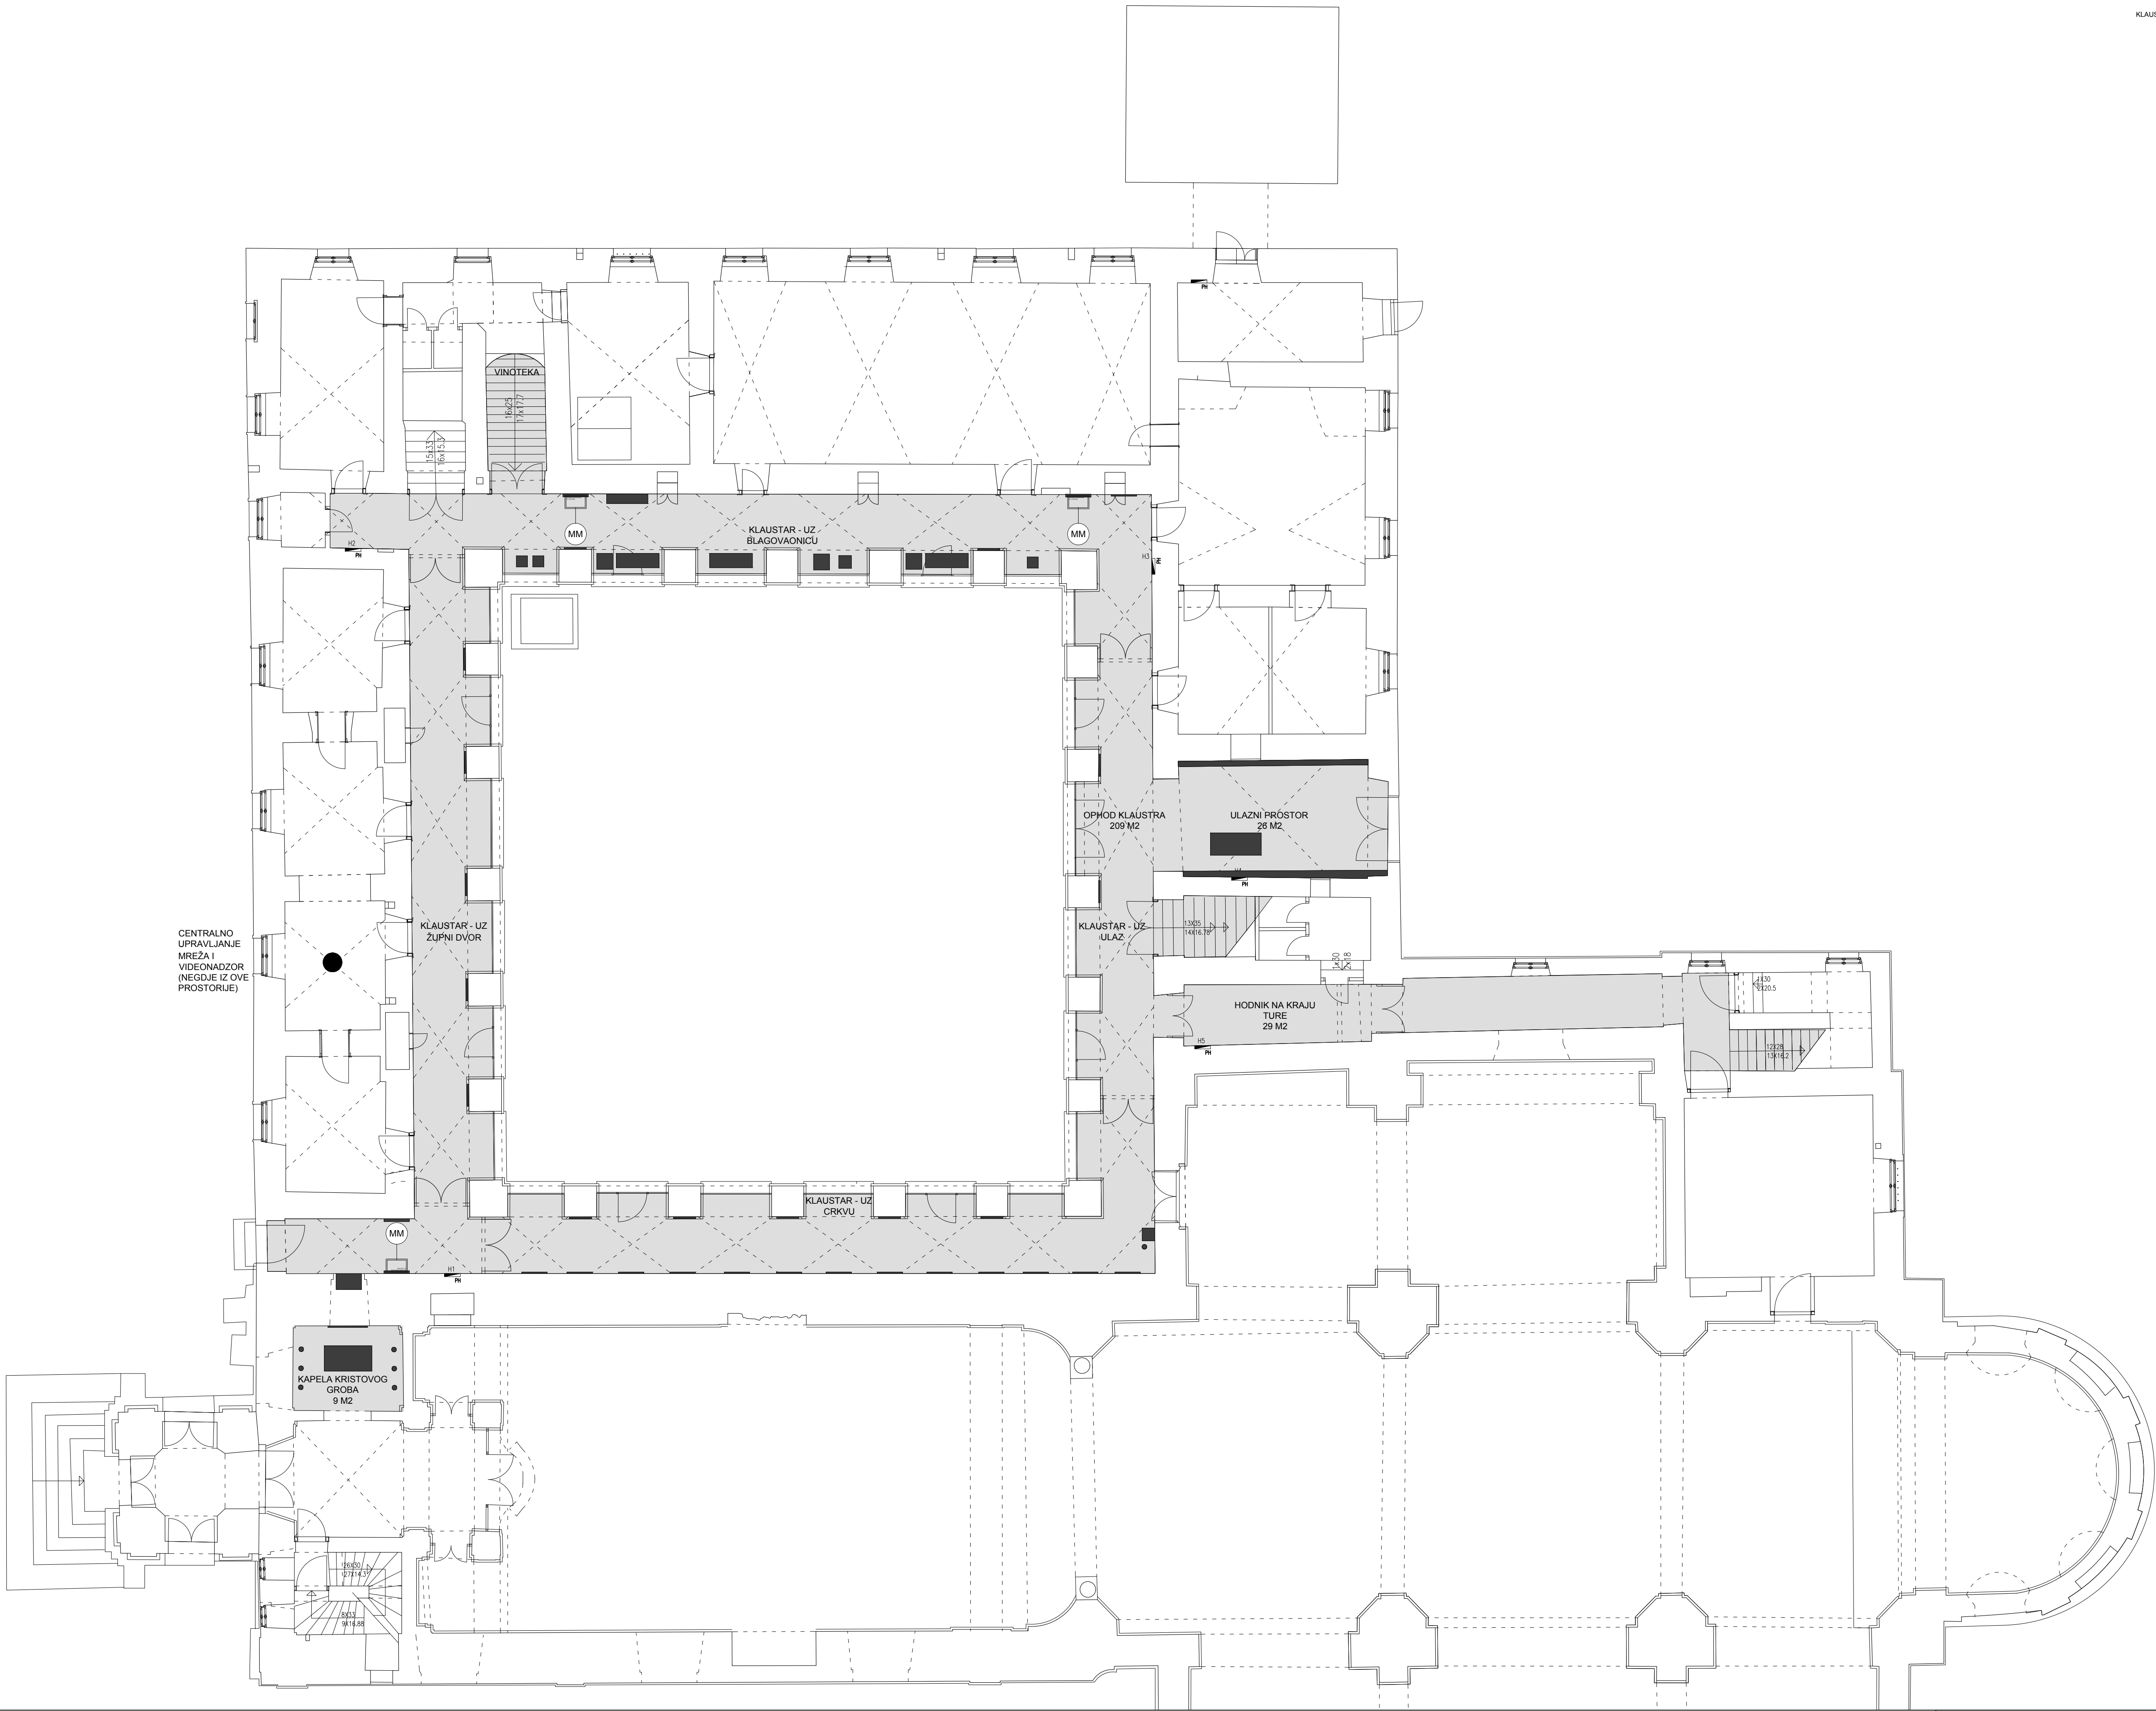


NAPOMENE:
PRIJE IZVOĐENJA NAPRAVITI IZMJERE U NARAVI!
SVE MJERE KONTROLIRATI U NARAVI!
SVE ELEMENTE I SPOJEVE IZVESTI U BESPRUEKORNOU IZVEDBI.
SVI OVJESI, KLUKE, NOSAČI, STALCI OBRACUNATI U POSEBNOJ STAVCI.
OBAVEZNO PROVERJITI DIMENZUJE I NAČIN UGRADNJE AV OPREME PRIJE IZVOĐENJA. I IZVESTI U KORDINACIJU S IZVOĐAČEM AV SUSTAVA.

INVESTITOR: FRANJEVAČKI SAMOSTAN VUKOVAR
GRAĐEVINA: MUZEJ U SAMOSTANU I CRKVI SV. FILIPA I JAKOVA U VUKOVARU
PROJEKT: STALNI POSTAV MUZEJA
RADIONICA ARHITEKTURE + URED OVLAŠH. VANJA ILIĆ
GLAVNI PROJEKTANT: GORAN RAKO d.i.a.

GORAN RAKO
d.i.a. ing. arh.
OVLAŠTEN ARHITEKT
A-16
radionica
arhitekture
d.o.o. [za arh.] [za projekt.]

MJERILO: 1:100
DATUM: LISTOPAD 2017.
FAZA PROJEKTA: IZVEDBENI PROJEKT
STALNI POSTAV
TLOCRT PRIZEMLJA

1. KAT			
KULA	TOUCH SCREEN 2X24"	HORIZONTALNO U VITRINI	N.30
SOBA 1	TOUCH SCREEN 1X24"	VERTIKALNO U VITRINI	N.29a
SOBA 3	TOUCH SCREEN 1X24"	VERTIKALNO U VITRINI	N.29b
	TOUCH SCREEN 1X15.6"	VERTIKALNO U VITRINI	N.29b
HODNIK	TOUCH SCREEN 2X24"	VERTIKALNO NA ZIDU U VITRINI	N.25
ORATORIJ	TOUCH SCREEN 2X27"	HORIZONTALNO U VITRINI	N.46

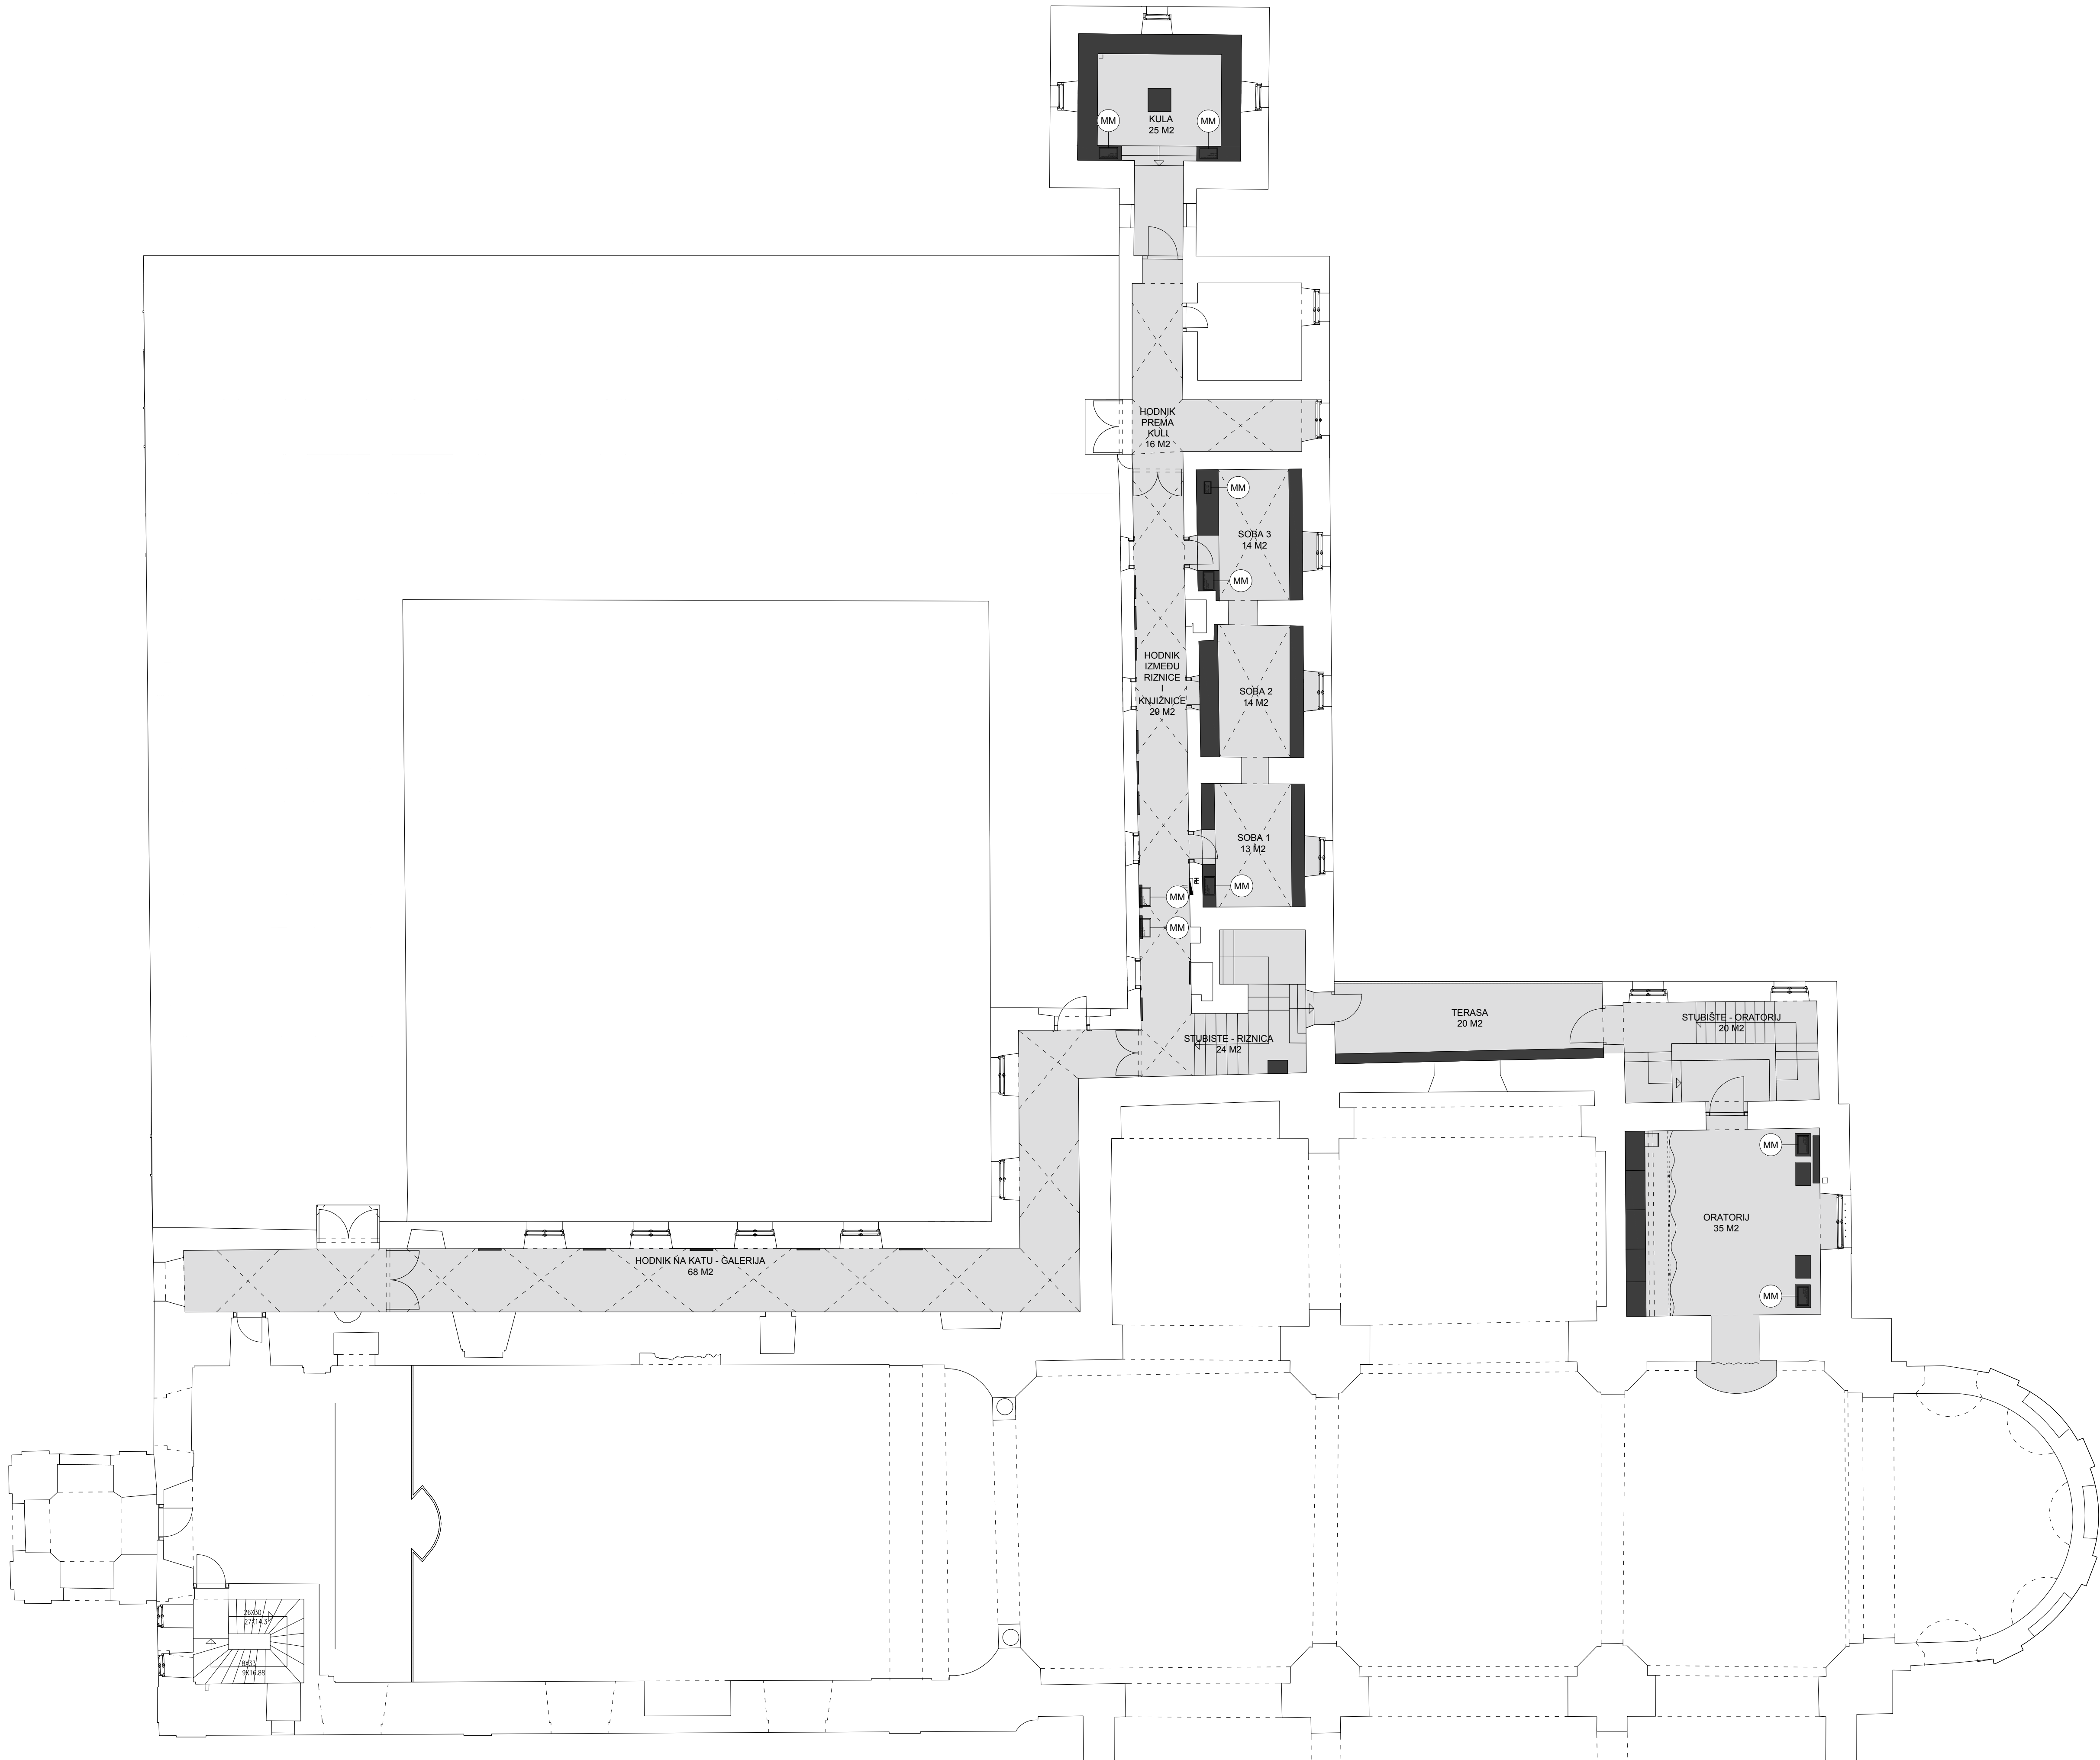


NAPOMENE:
PRIJE IZVOĐENJA NAPRAVITI IZMJERE U NARAVI!
SVE MJERE KONTROLIRATI U NARAVI!
SVE ELEMENTE I SPOJEVE IZVESTI U BESPRUEKORNOU IZVEDBI.
SVI OVJESI, KLUKE, NOSAČI, STALCI OBRACUNATI U POSEBNOJ STAVCI.
OBAVEZNO PROVIJERITI DIMENZUJE I NAČIN UGRADNJE AV OPREME PRIJE IZVOĐENJA. I IZVESTI U KORDINACIJU S IZVOĐAČEM AV SUSTAVA.

INVESTITOR: FRANJEVAČKI SAMOSTAN VUKOVAR
GRAĐEVINA: MUZEJ U SAMOSTANU I CRKVI SV. FILIPA I JAKOVA U VUKOVARU
PROJEKT: STALNI POSTAV MUZEJA
RADIONICA ARHITEKTURE + URED OVLAZH. VANJA ILIĆ
GLAVNI PROJEKTANT: GORAN RAKO d.i.a.

GORAN RAKO
OVLAŠTEN ARHITEKT
A-46
radionica
arhitekture
d.o.o. | Zagreb | Croatia

MJERILO: 1:100
DATUM: LISTOPAD 2017.
FAZA PROJEKTA: IZVEDBENI PROJEKT
STALNI POSTAV
TLOCRT 1. KATA

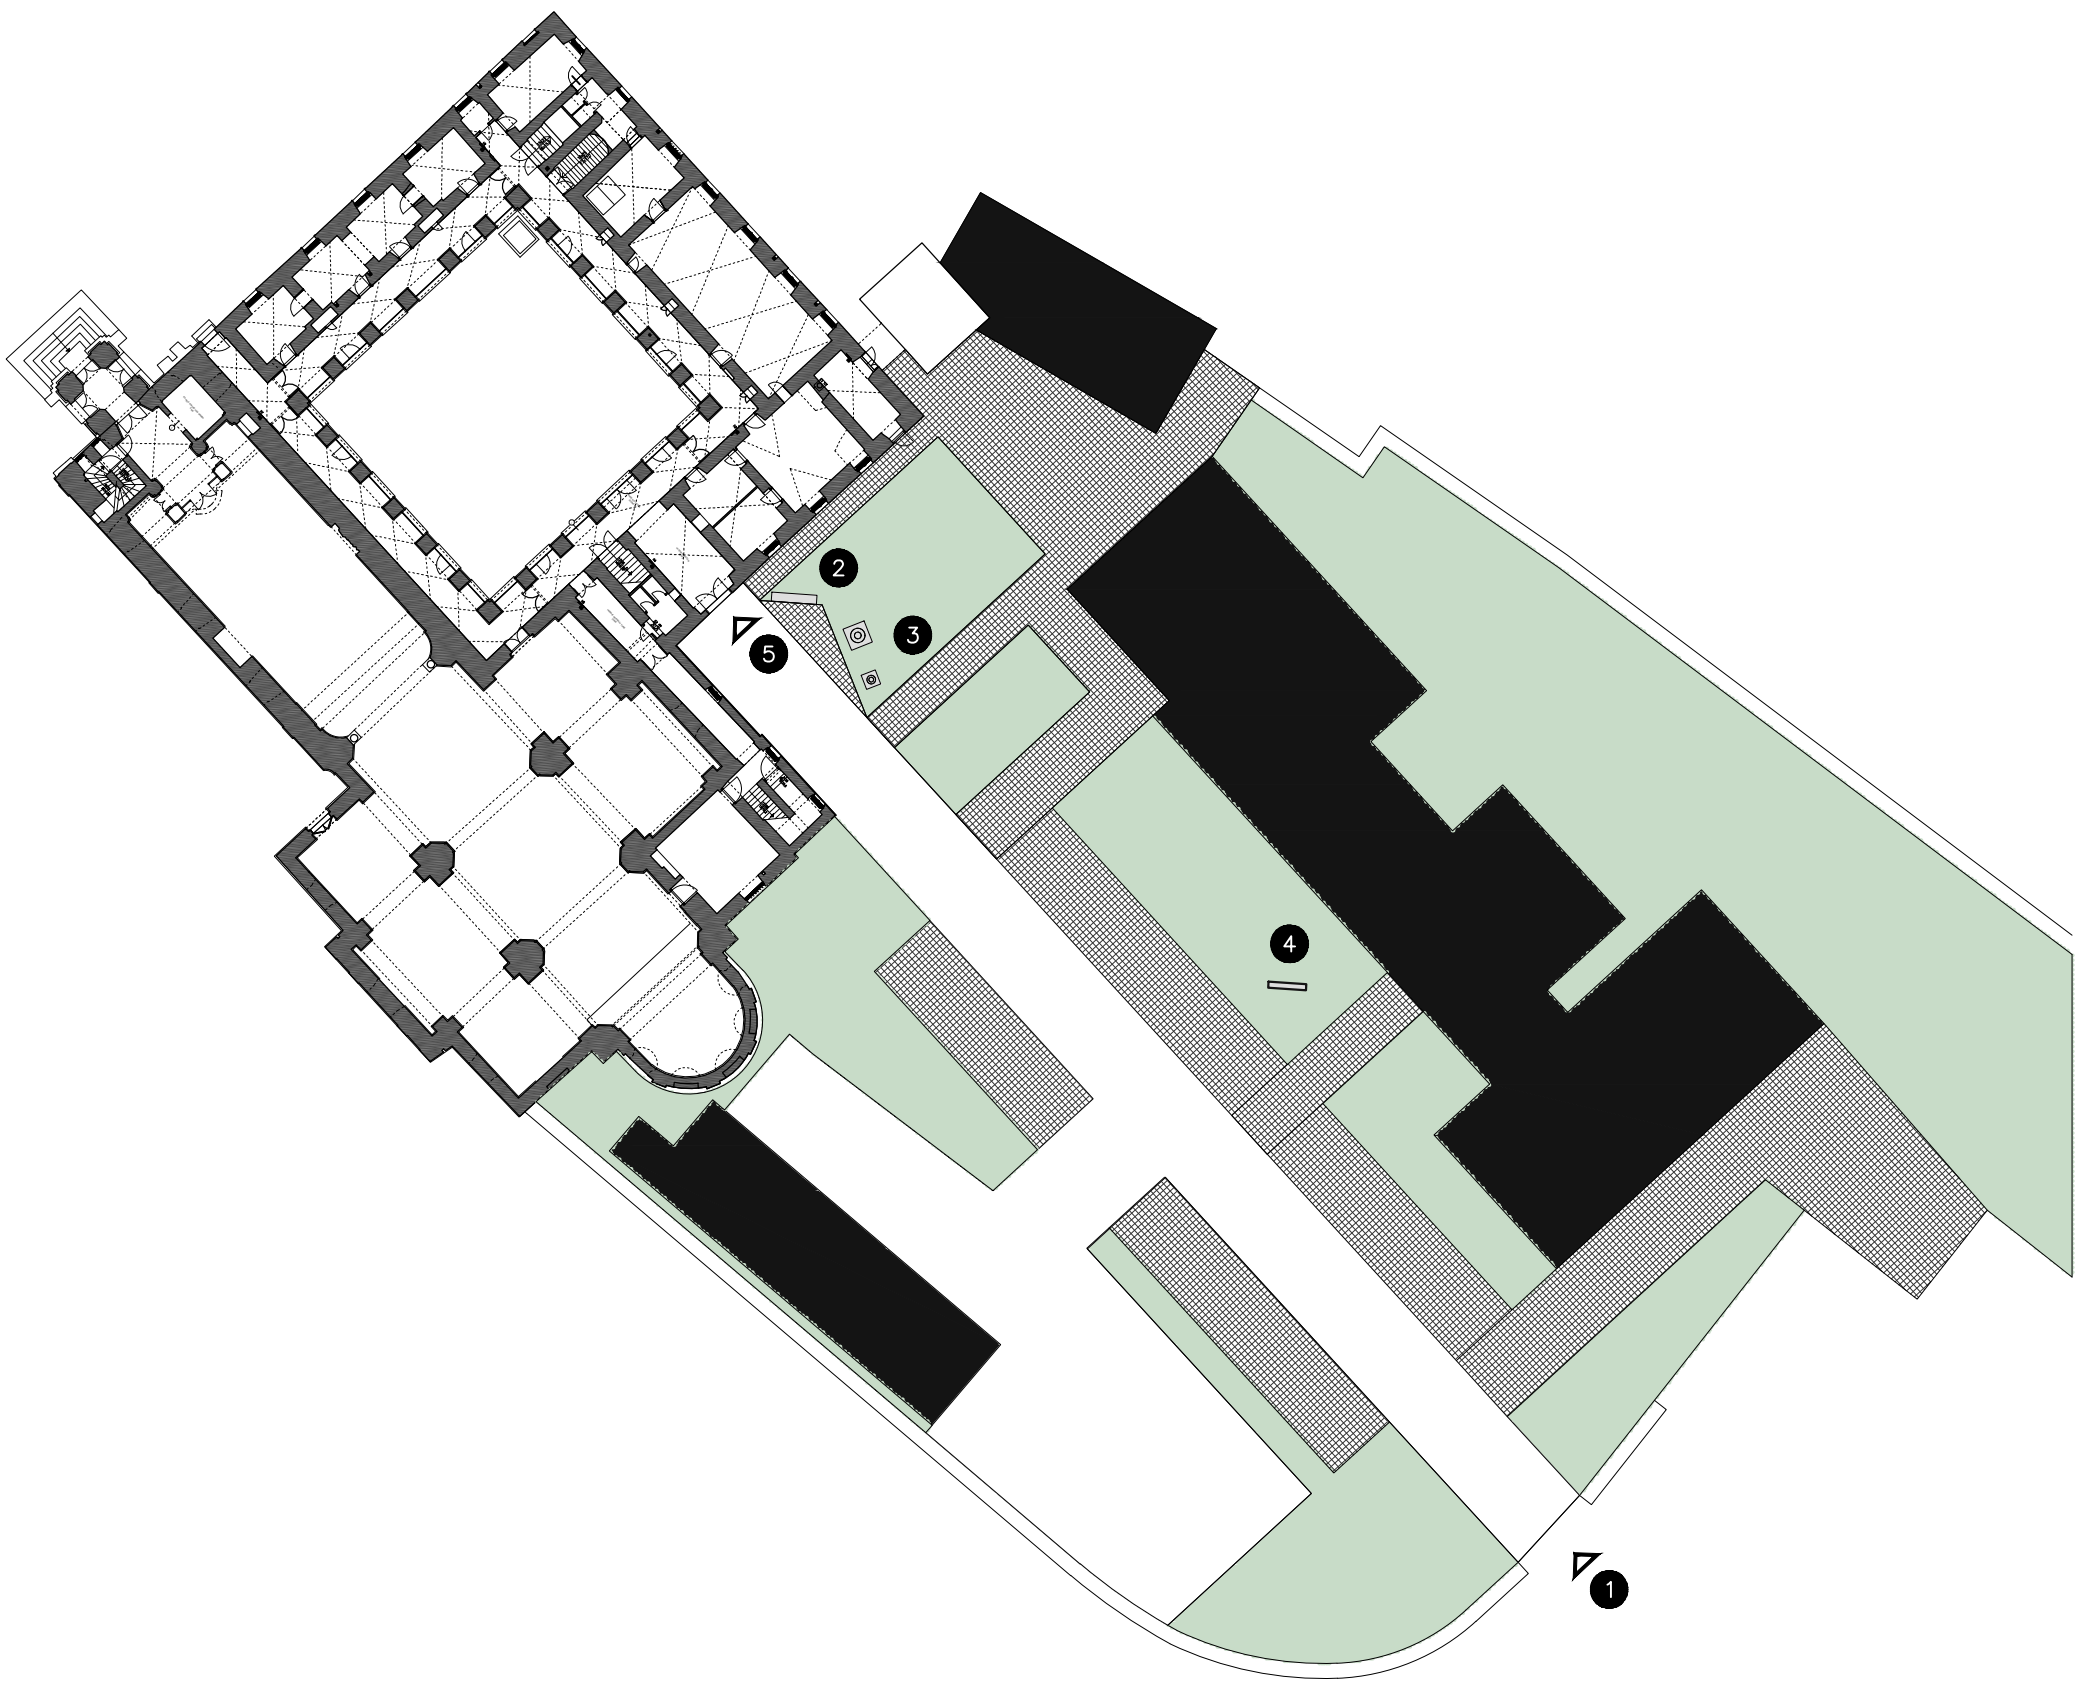

- 1 Ulaz u samostanski kompleks
- 2 STAVKA D.1
Informativna ploča sa tlocrtima cijelog kompleksa,
popisom sadržaja i prikazima ratnih razaranja
- 3 STAVKA D.2 I D.3
Crkvena ratom oštećena zvona
- 4 STAVKA D.4
Reljef sv. Bone na samostalnom postamentu
- 4 Ulaz u muzej





NAPOMENE:
PRIJE IZVOĐENJA NAPRAVITI IZMJERE U NARAVI!
SVE MJERE KONTROLIRATI U NARAVI!
SVE ELEMENTE I SPOJEVE IZVESTI U BESPRIJEKORNOJ IZVEDBI.
SVI OVJESI, KUKKE, NOSAČI, STALCI OBRAČUNATI U POSEBNOJ STAVCI.
OBAVEZNO PROVJERITI DIMENZIJE I NAČIN UGRADNJE AV OPREME PRIJE
IZVOĐENJA I IZVESTI U KORDINACIJI S IZVOĐAČEM AV SUSTAVA.

INVESTITOR: FRANJEVAČKI SAMOSTAN VUKOVAR
 GRADEVINA: MUZEJ U SAMOSTANU I CRKVI SV. FILIPA I JAKOVA U VUKOVARU
 PROJEKT: STALNI POSTAV MUZEJA
 RADIONICA ARHITEKTURE + URED.OVL.ARH. VANJA ILIĆ
 GLAVNI PROJEKTANT: GORAN RAKO d.i.a.

GORAN RAKO
 dipl.ing.arh.
 OVLAŠTENI ARHITEKT
 A 45
radionica
 arhitekture
 d.o.o. | Zagreb | Črnomerec 135

MJERILO: 1:500
 DATUM: LISTOPAD 2017.
 FAZA PROJEKTA: IZVEDBENI PROJEKT
 STALNI POSTAV
 VANJSKI PROSTOR

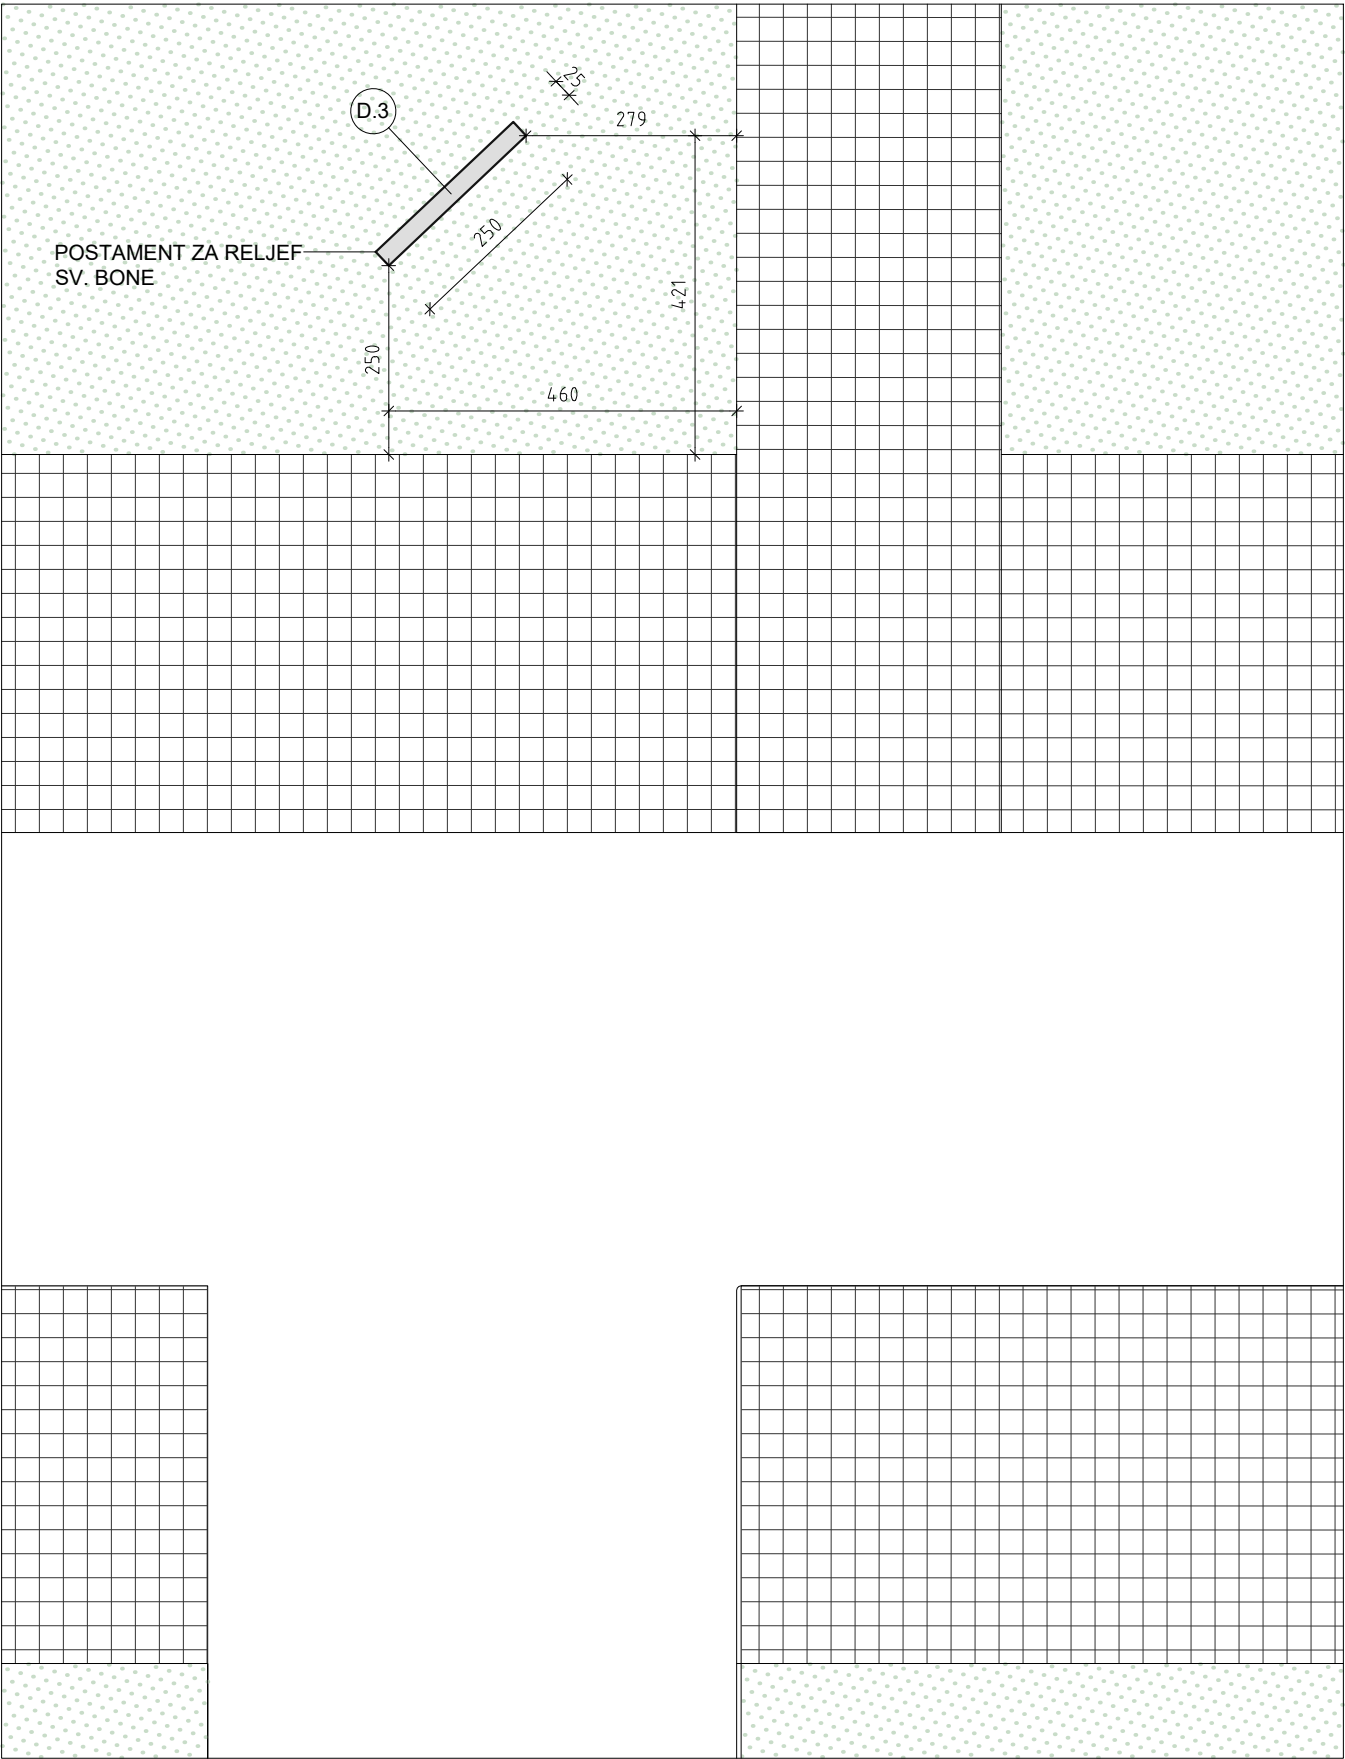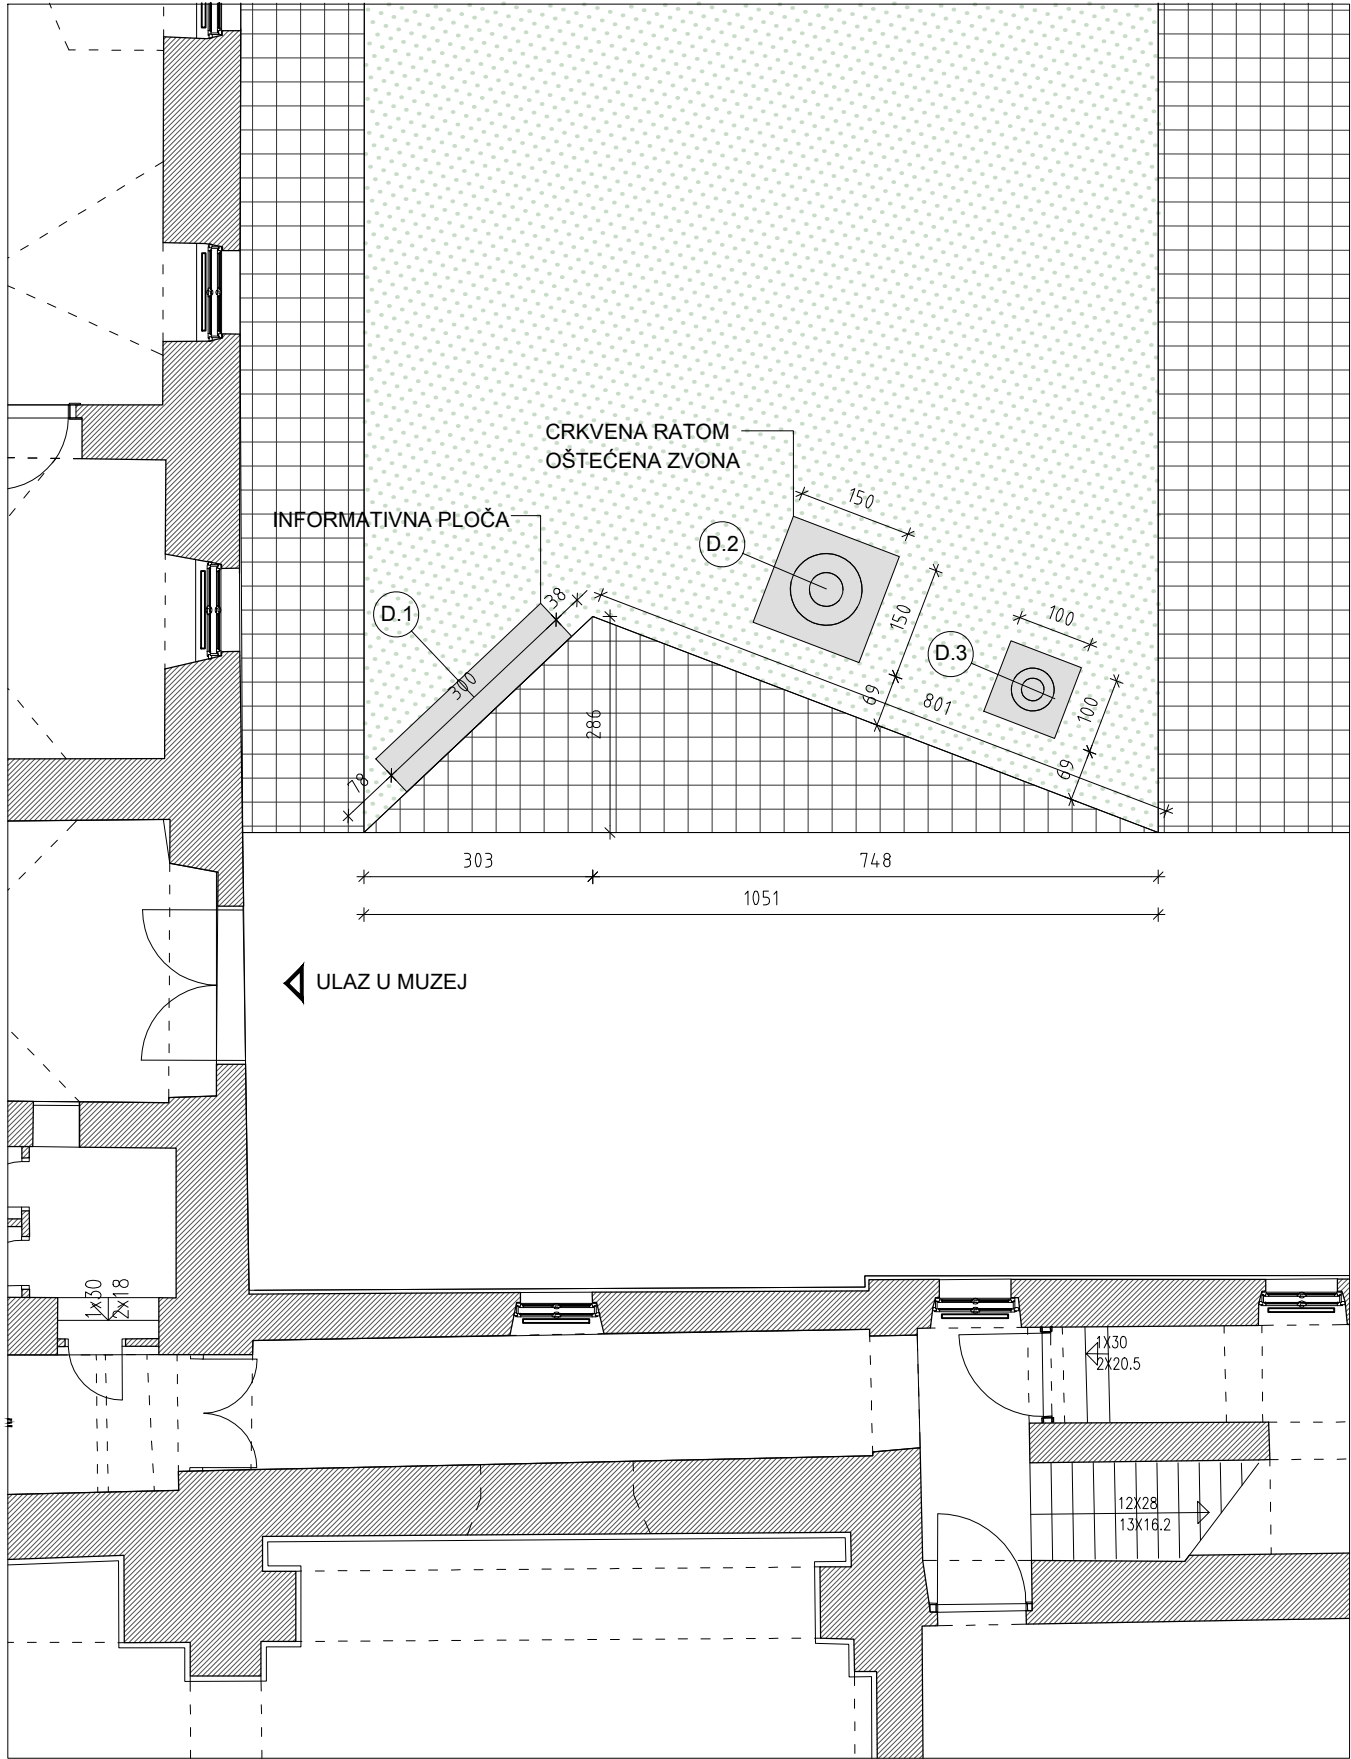

NAPOMENE:
PRIJE IZVOĐENJA NAPRAVITI IZMJERE U NARAVI!
SVE MJERE KONTROLIRATI U NARAVI!
SVE ELEMENTE I SPOJEVE IZVESTI U BESPRIJEKORNOJ IZVEDBI.
SVI OVJESI, KUKI, NOSAČI, STALCI OBRAČUNATI U POSEBNOJ STAVCI.
OBAVEZNO PROVJERITI DIMENZIJE I NAČIN UGRADNJE AV OPREME PRIJE IZVOĐENJA I IZVESTI U KORDINACIJI S IZVOĐAČEM AV SUSTAVA.

INVESTITOR: FRANJEVAČKI SAMOSTAN VUKOVAR
GRAĐEVINA: MUZEJ U SAMOSTANU I CRKVI SV. FILIPA I JAKOVA U VUKOVARU
PROJEKT: STALNI POSTAV MUZEJA
RADIONICA ARHITEKTURE + URED.OVL.ARH. VANJA ILIĆ
GLAVNI PROJEKTANT: GORAN RAKO d.i.a.



GORAN RAKO
dipl.ing.arh.
OVLAŠTENI ARHITEKT
A 45

radionica
arhitekture
d.o.o. | Zagreb | Črnomerec135

MJERILO: 1:100
DATUM: LISTOPAD 2017.
FAZA PROJEKTA: IZVEDBENI PROJEKT
STALNI POSTAV
VANJSKI PROSTOR

NAPOMENA ZA MDF:

- VIDLJIVI DIJELOVI - PU LAK
- VANJSKI (NEVIDLJIVI DIJELOVI, UZ ZID) - OSNOVNA ZAŠTITA

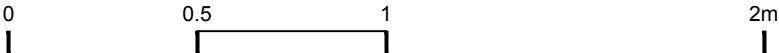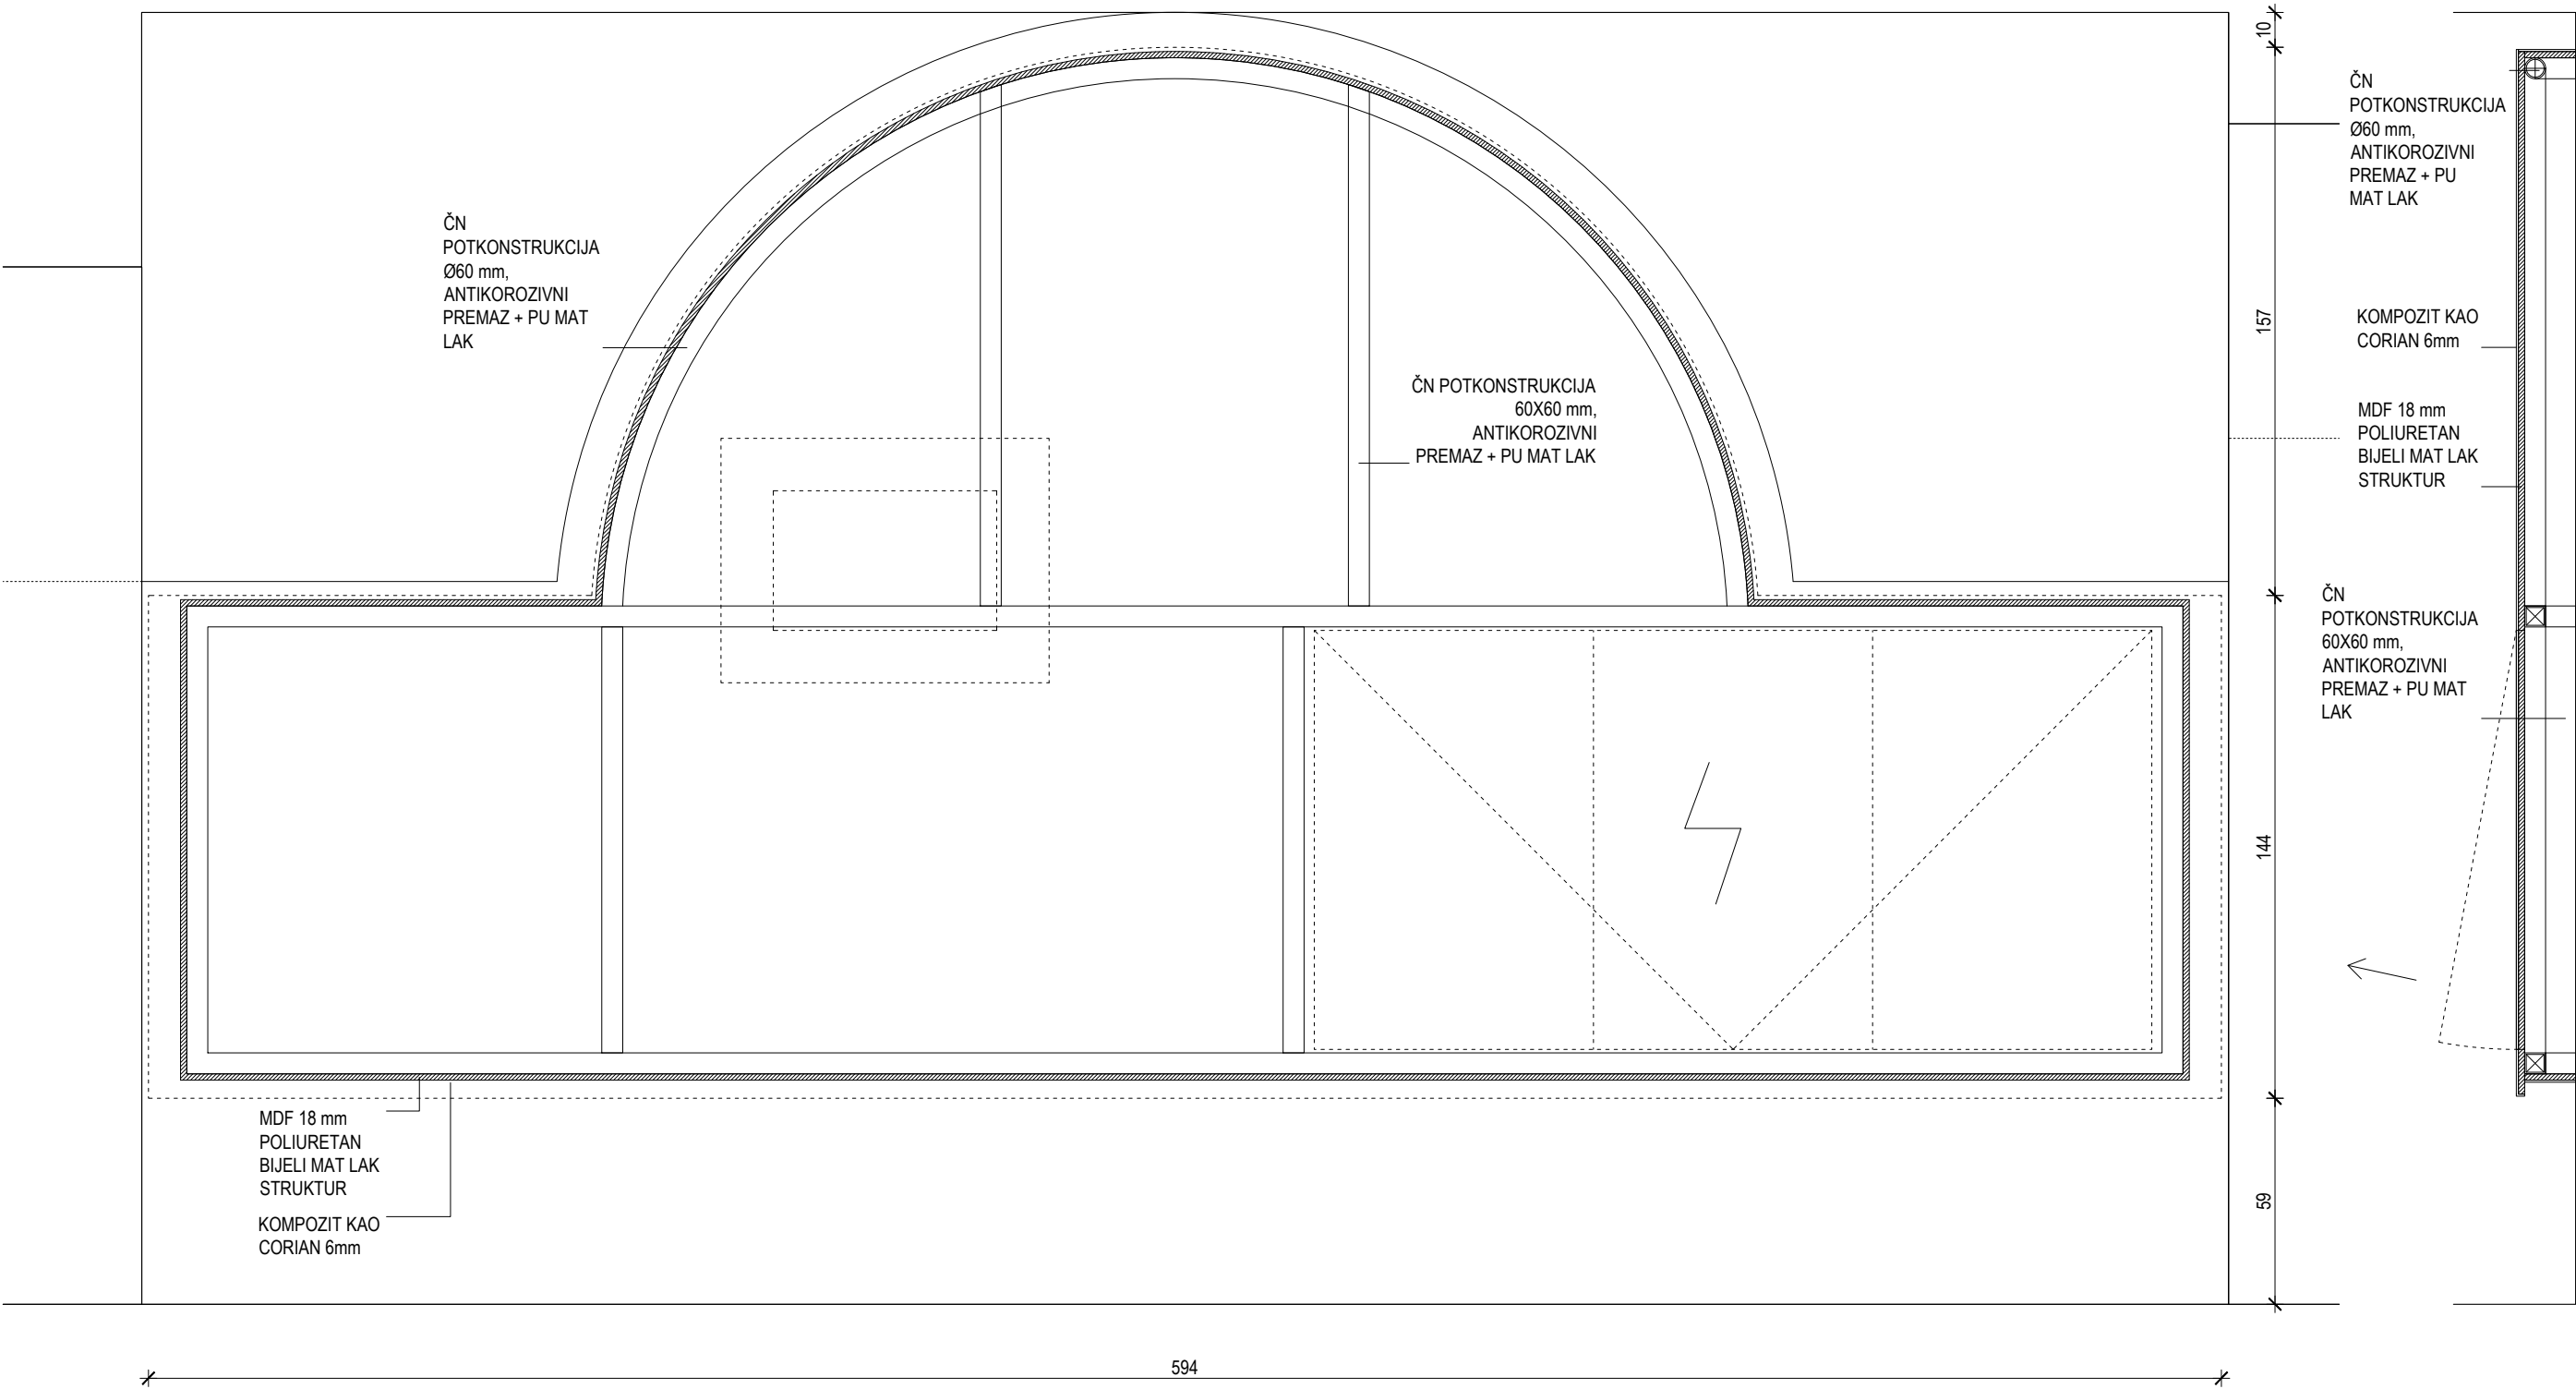



NAPOMENE:
PRIJE IZVOĐENJA NAPRAVITI IZMJERE U NARAVI!
SVE MJERE KONTROLIRATI U NARAVI!
SVE ELEMENTE I SPOJEVE IZVESTI U BESPRIJEKORNOJ IZVEDBI.
SVI OVJESI, KUKI, NOSAČI, STALCI OBRAČUNATI U POSEBNOJ STAVCI.
OBAVEZNO PROVJERITI DIMENZIJE I NAČIN UGRADNJE AV OPREME PRIJE IZVOĐENJA I IZVESTI U KORDINACIJI S IZVOĐAČEM AV SUSTAVA.

INVESTITOR: FRANJEVAČKI SAMOSTAN VUKOVAR
GRAĐEVINA: MUZEJ U SAMOSTANU I CRKVI SV. FILIPA I JAKOVA U VUKOVARU
PROJEKT: STALNI POSTAV MUZEJA
RADIONICA ARHITEKTURE + URED.OVL.ARH. VANJA ILIĆ
GLAVNI PROJEKTANT: GORAN RAKO d.i.a.

GORAN RAKO
dipl.ing.arh.
OVLAŠTENI ARHITEKT
A 45
radionica
arhitekture
d.o.o. | Zagreb | Črnomerec 135

MJERILO: 1:20
DATUM: LISTOPAD 2017.
FAZA PROJEKTA: IZVEDBENI PROJEKT
STALNI POSTAV
ULAZNI PROSTOR

- NAPOMENA ZA MDF:
- VIDLJIVI DIJELOVI - PU LAK
 - VANJSKI (NEVIDLJIVI DIJELOVI, UZ ZID) - OSNOVNA ZAŠTITA

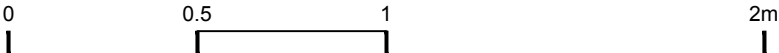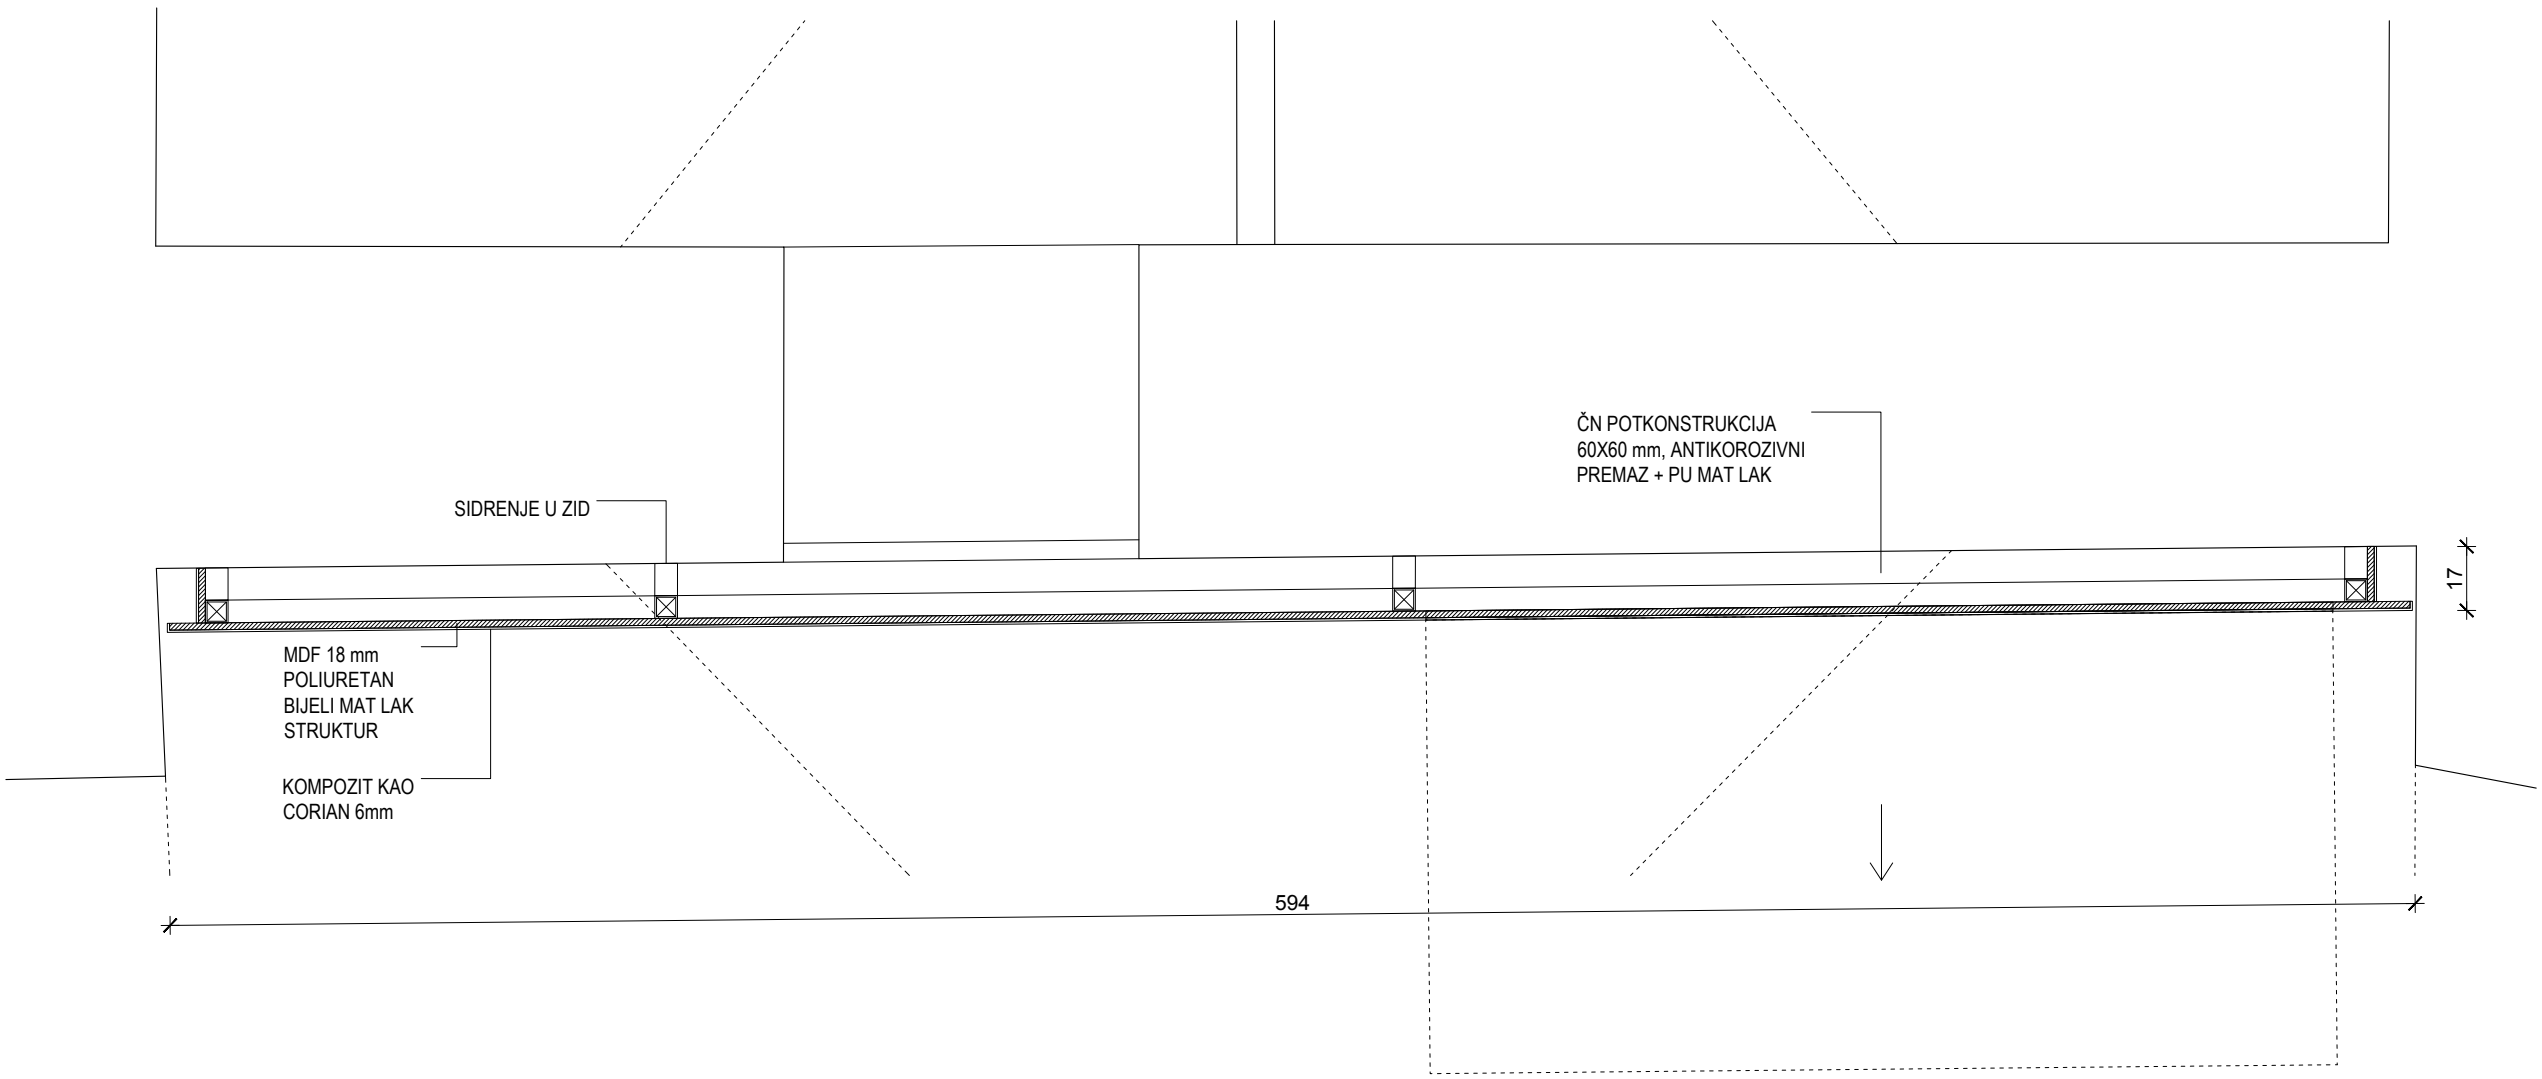

NAPOMENE:
PRIJE IZVOĐENJA NAPRAVITI IZMJERE U NARAVI!
SVE MJERE KONTROLIRATI U NARAVI!
SVE ELEMENTE I SPOJEVE IZVESTI U BESPRIJEKORNOJ IZVEDBI.
SVI OVJESI, KUKI, NOSAČI, STALCI OBRAČUNATI U POSEBNOJ STAVCI.
OBAVEZNO PROVJERITI DIMENZIJE I NAČIN UGRADNJE AV OPREME PRIJE IZVOĐENJA I IZVESTI U KORDINACIJI S IZVOĐAČEM AV SUSTAVA.

INVESTITOR: FRANJEVAČKI SAMOSTAN VUKOVAR
GRAĐEVINA: MUZEJ U SAMOSTANU I CRKVI SV. FILIPA I JAKOVA U VUKOVARU
PROJEKT: STALNI POSTAV MUZEJA
RADIONICA ARHITEKTURE + URED.OVL.ARH. VANJA ILIĆ
GLAVNI PROJEKTANT: GORAN RAKO d.i.a.

GORAN RAKO

dip.ing.arh.

OVLAŠTENI ARHITEKT

A 45

radionica



arhitekture

d.o.o. | Zagreb | Črnomerec135

MJERILO: 1:20
DATUM: LISTOPAD 2017.
FAZA PROJEKTA: IZVEDBENI PROJEKT
STALNI POSTAV
ULAZNI PROSTOR

NAPOMENA ZA MDF:

- VIDLJIVI DIJELOVI - PU LAK
- VANJSKI (NEVIDLJIVI DIJELOVI, UZ ZID) - OSNOVNA ZAŠTITA

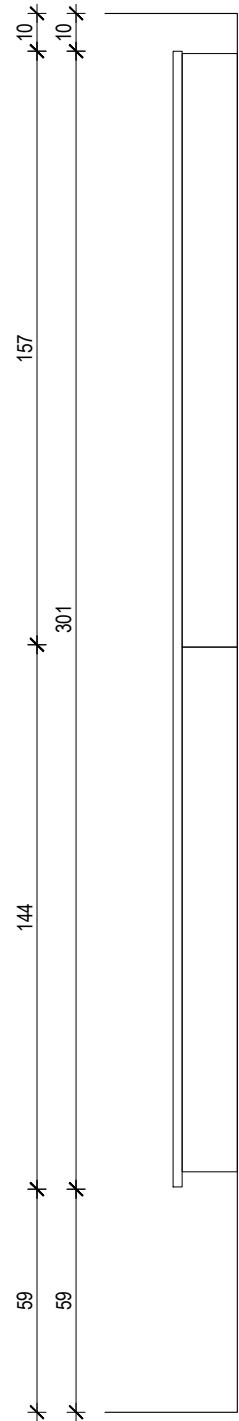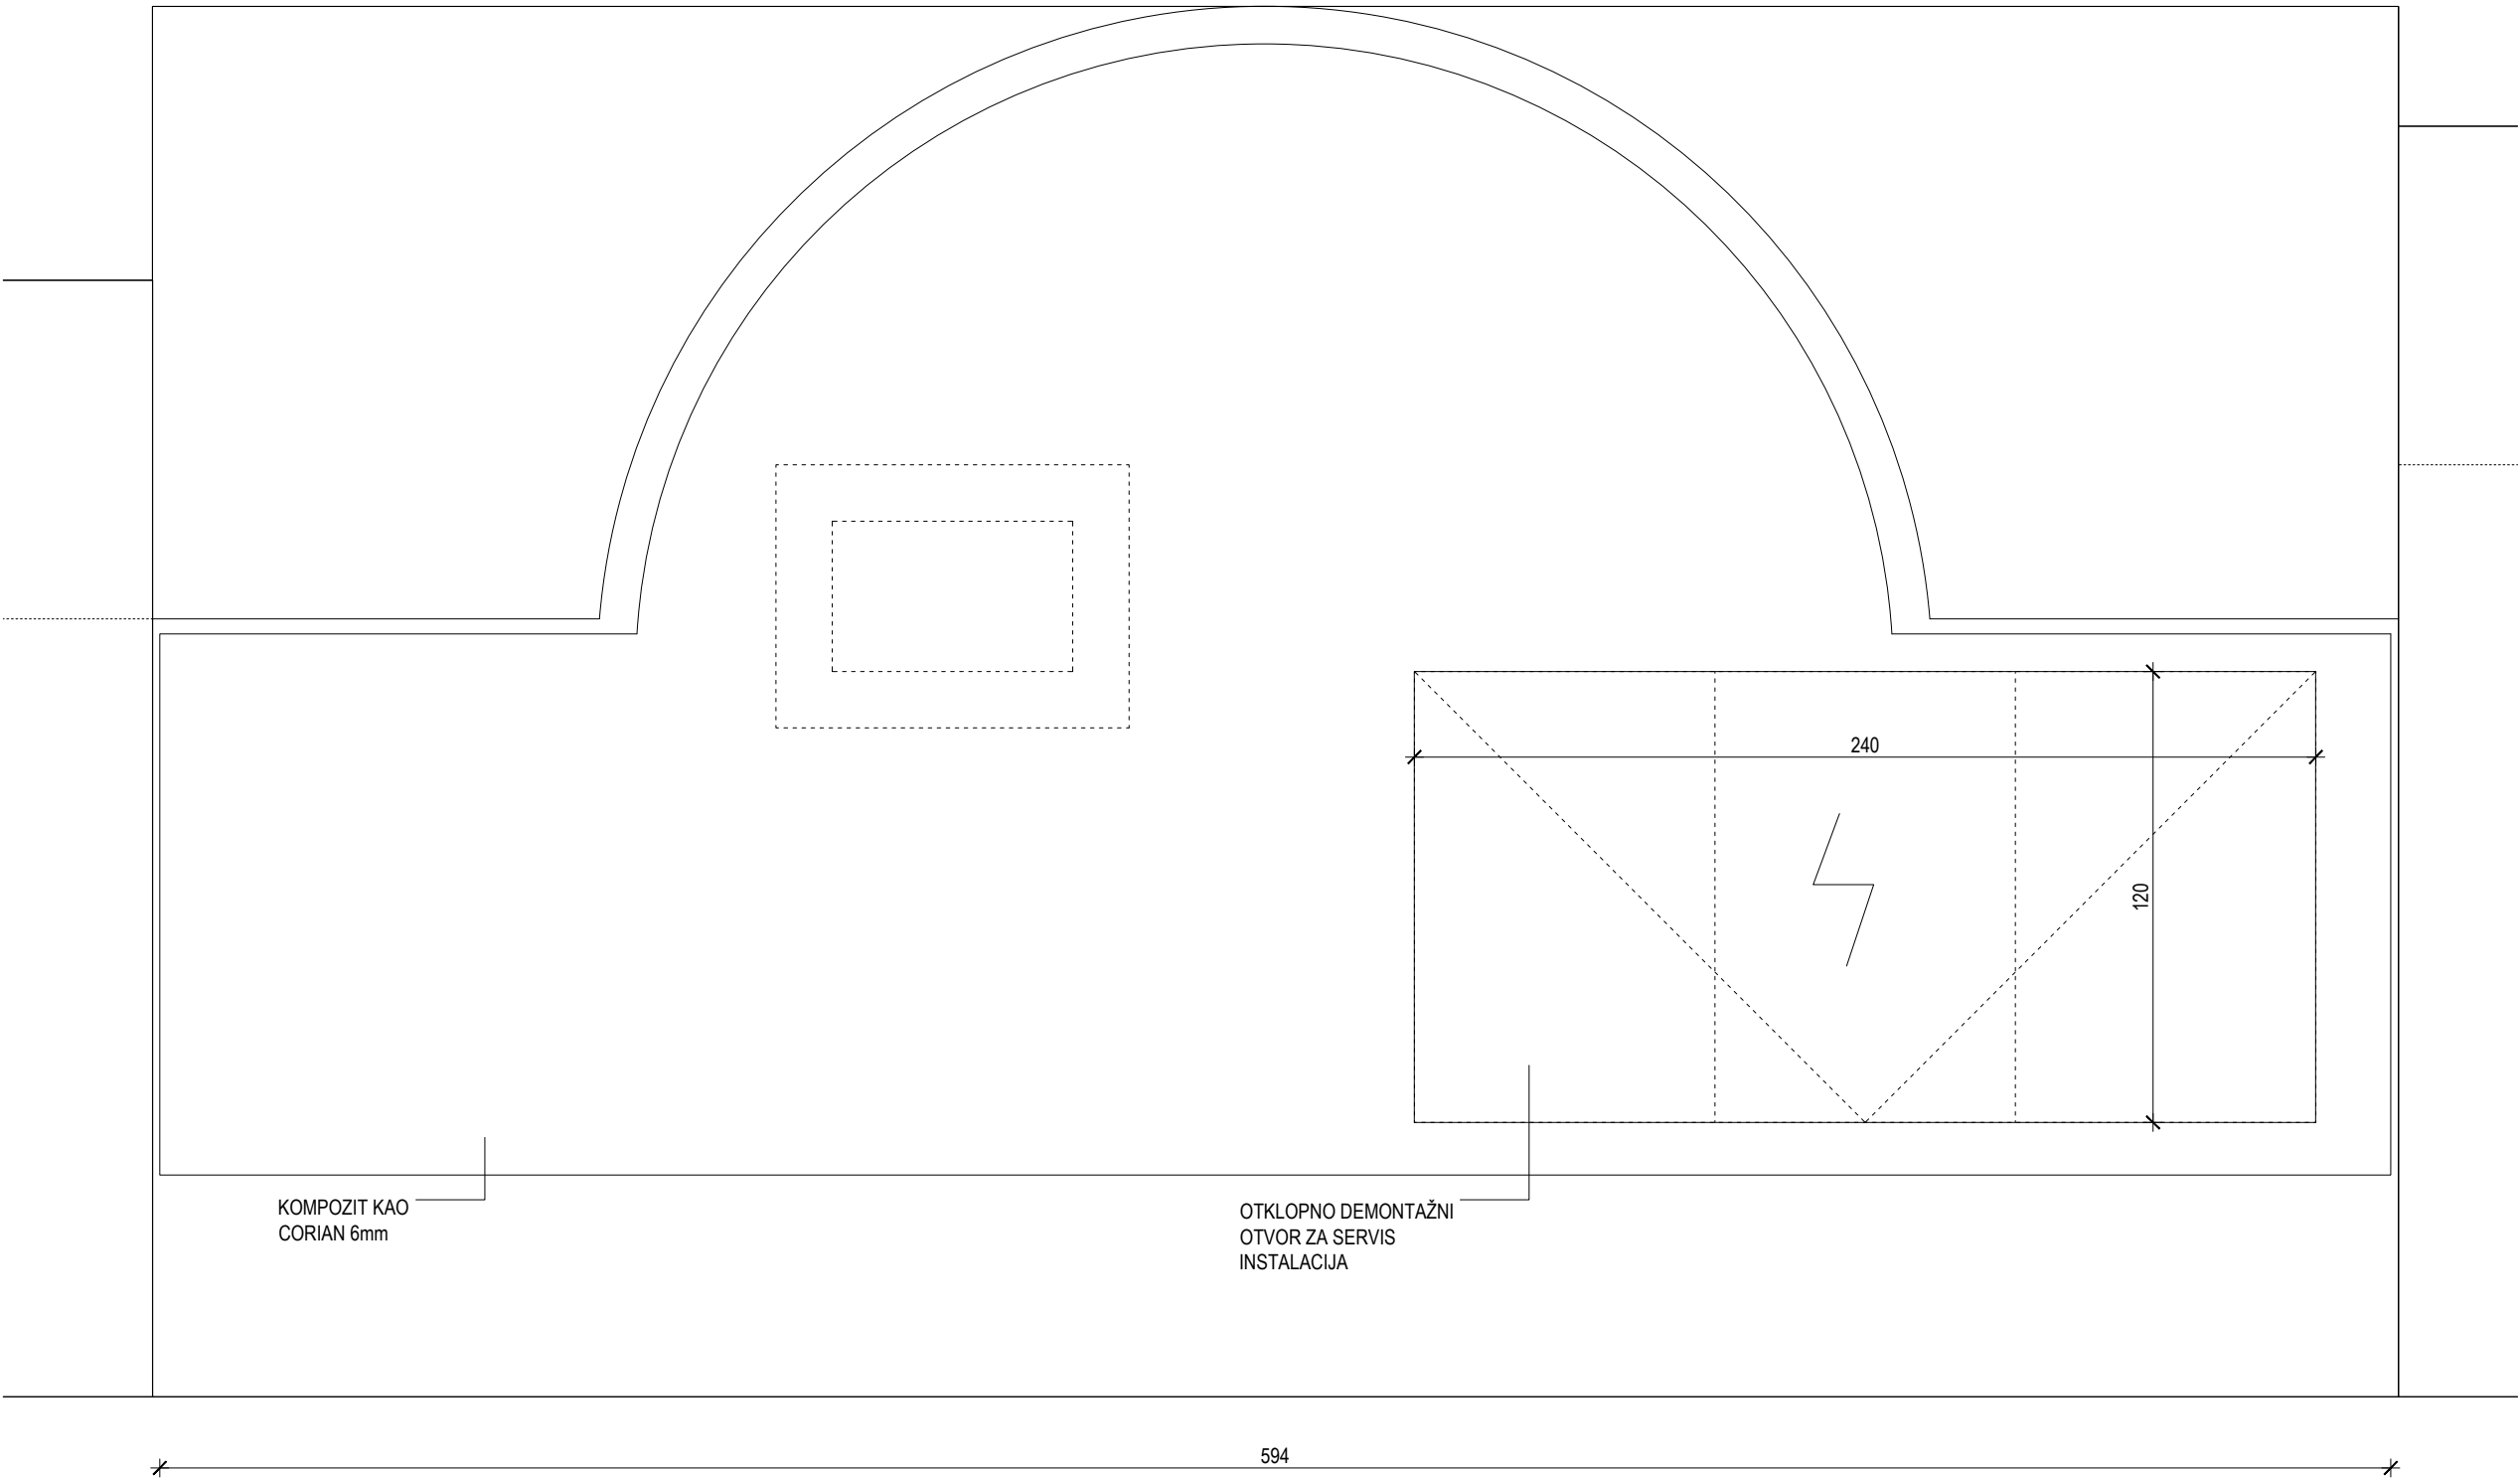

NAPOMENE:
PRIJE IZVOĐENJA NAPRAVITI IZMJERE U NARAVI!
SVE MJERE KONTROLIRATI U NARAVI!
SVE ELEMENTE I SPOJEVE IZVESTI U BESPRIJEKORNOJ IZVEDBI.
SVI OVJESI, KUKKE, NOSAČI, STALCI OBRAČUNATI U POSEBNOJ STAVCI.
OBAVEZNO PROVJERITI DIMENZIJE I NAČIN UGRADNJE AV OPREME PRIJE IZVOĐENJA I IZVESTI U KORDINACIJI S IZVOĐAČEM AV SUSTAVA.



INVESTITOR: FRANJEVAČKI SAMOSTAN VUKOVAR
GRADEVINA: MUZEJ U SAMOSTANU I CRKVI SV. FILIPA I JAKOVA U VUKOVARU
PROJEKT: STALNI POSTAV MUZEJA
RADIONICA ARHITEKTURE + URED.OVL.ARH. VANJA ILIĆ
GLAVNI PROJEKTANT: GORAN RAKO d.i.a.

GORAN RAKO
dipl.ing.arh.
OVLAŠTENI ARHITEKT
A 45
radionica
arhitekture
d.o.o. | Zagreb | Črnomerec135

MJERILO: 1:20
DATUM: LISTOPAD 2017.
FAZA PROJEKTA: IZVEDBENI PROJEKT
STALNI POSTAV
ULAZNI PROSTOR

NAPOMENA ZA MDF:

- VIDLJIVI DIJELOVI - PU LAK
- VANJSKI (NEVIDLJIVI DIJELOVI, UZ ZID) - OSNOVNA ZAŠTITA

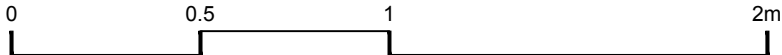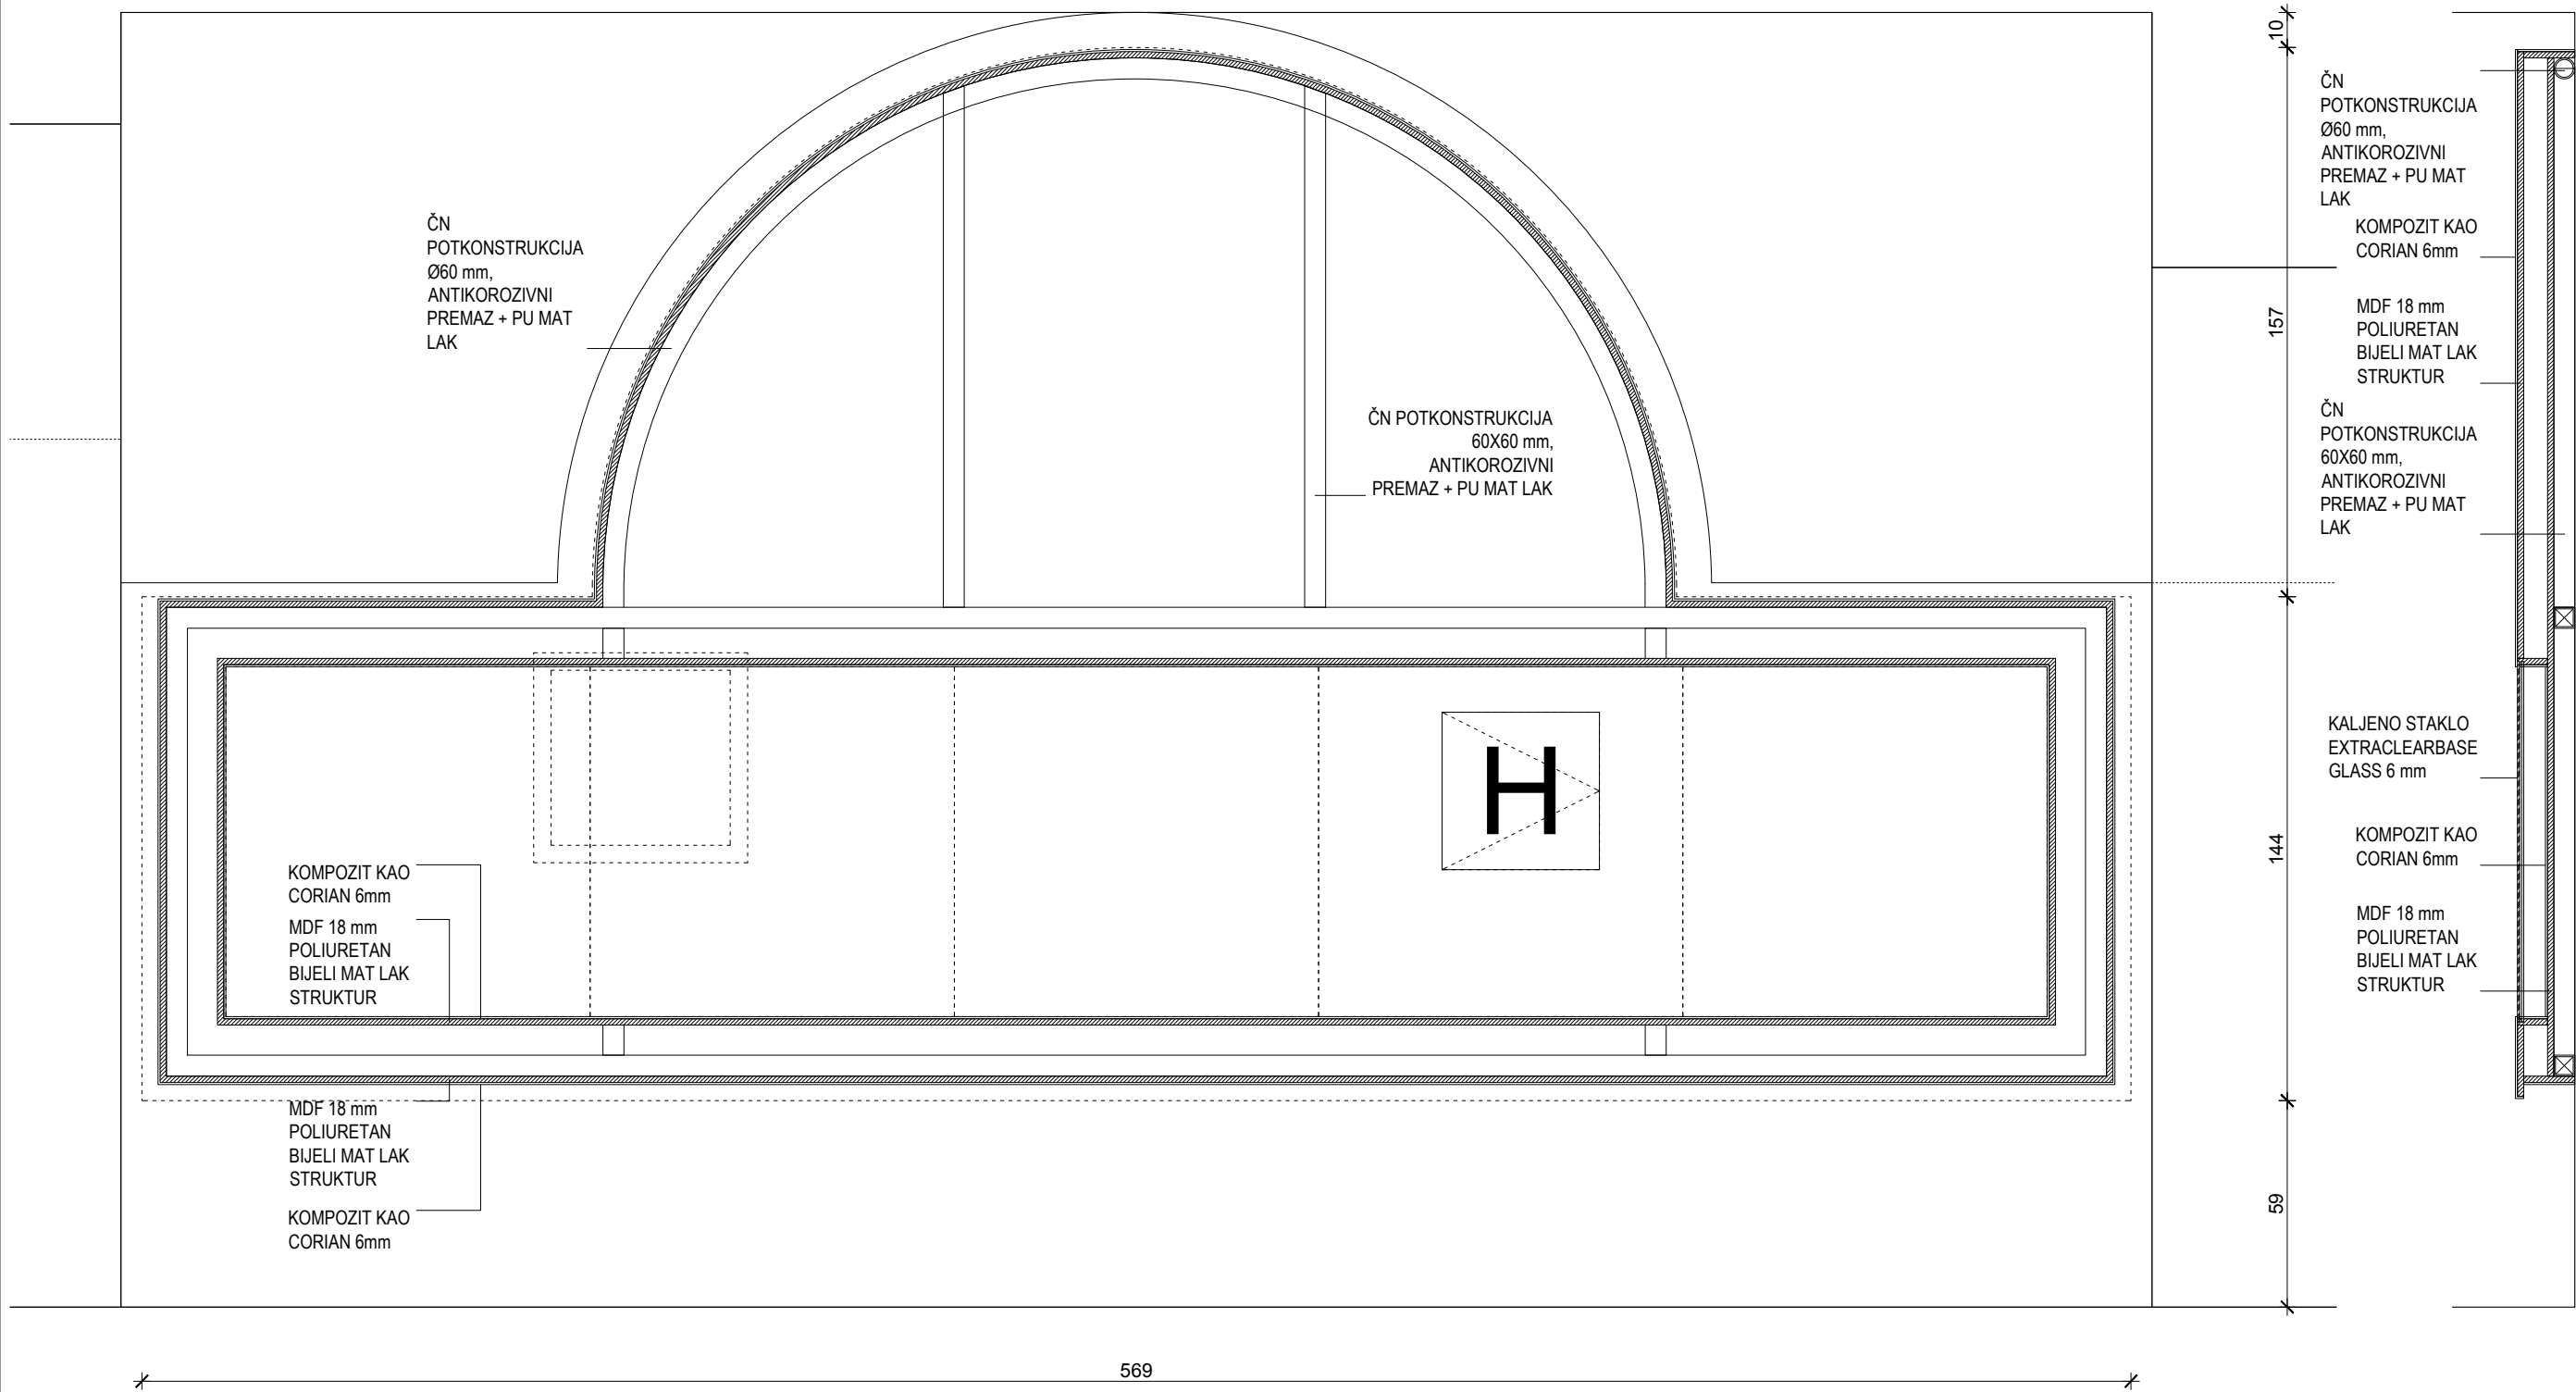

NAPOMENE:
PRIJE IZVOĐENJA NAPRAVITI IZMJERE U NARAVI!
SVE MJERE KONTROLIRATI U NARAVI!
SVE ELEMENTE I SPOJEVE IZVESTI U BESPRIJEKORNOJ IZVEDBI.
SVI OVJESI, KUKI, NOSAČI, STALCI OBRAČUNATI U POSEBNOJ STAVCI.
OBAVEZNO PROVJERITI DIMENZIJE I NAČIN UGRADNJE AV OPREME PRIJE
IZVOĐENJA I IZVESTI U KORDINACIJI S IZVOĐAČEM AV SUSTAVA.



INVESTITOR: FRANJEVAČKI SAMOSTAN VUKOVAR
GRADEVINA: MUZEJ U SAMOSTANU I CRKVI SV. FILIPA I JAKOVA U VUKOVARU
PROJEKT: STALNI POSTAV MUZEJA
RADIONICA ARHITEKTURE + URED.OVL.ARH. VANJA ILIĆ
GLAVNI PROJEKTANT: GORAN RAKO d.i.a.

GORAN RAKO
dipl.ing.arh.
OVLAŠTENI ARHITEKT
A 45
radionica
arhitekture
d.o.o. | Zagreb | Črnomerec 135

MJERILO: 1:20
DATUM: LISTOPAD 2017.
FAZA PROJEKTA: IZVEDBENI PROJEKT
STALNI POSTAV
ULAZNI PROSTOR

NAPOMENA ZA MDF:

- VIDLJIVI DIJELOVI - PU LAK
- VANJSKI (NEVIDLJIVI DIJELOVI, UZ ZID) - OSNOVNA ZAŠTITA

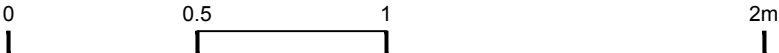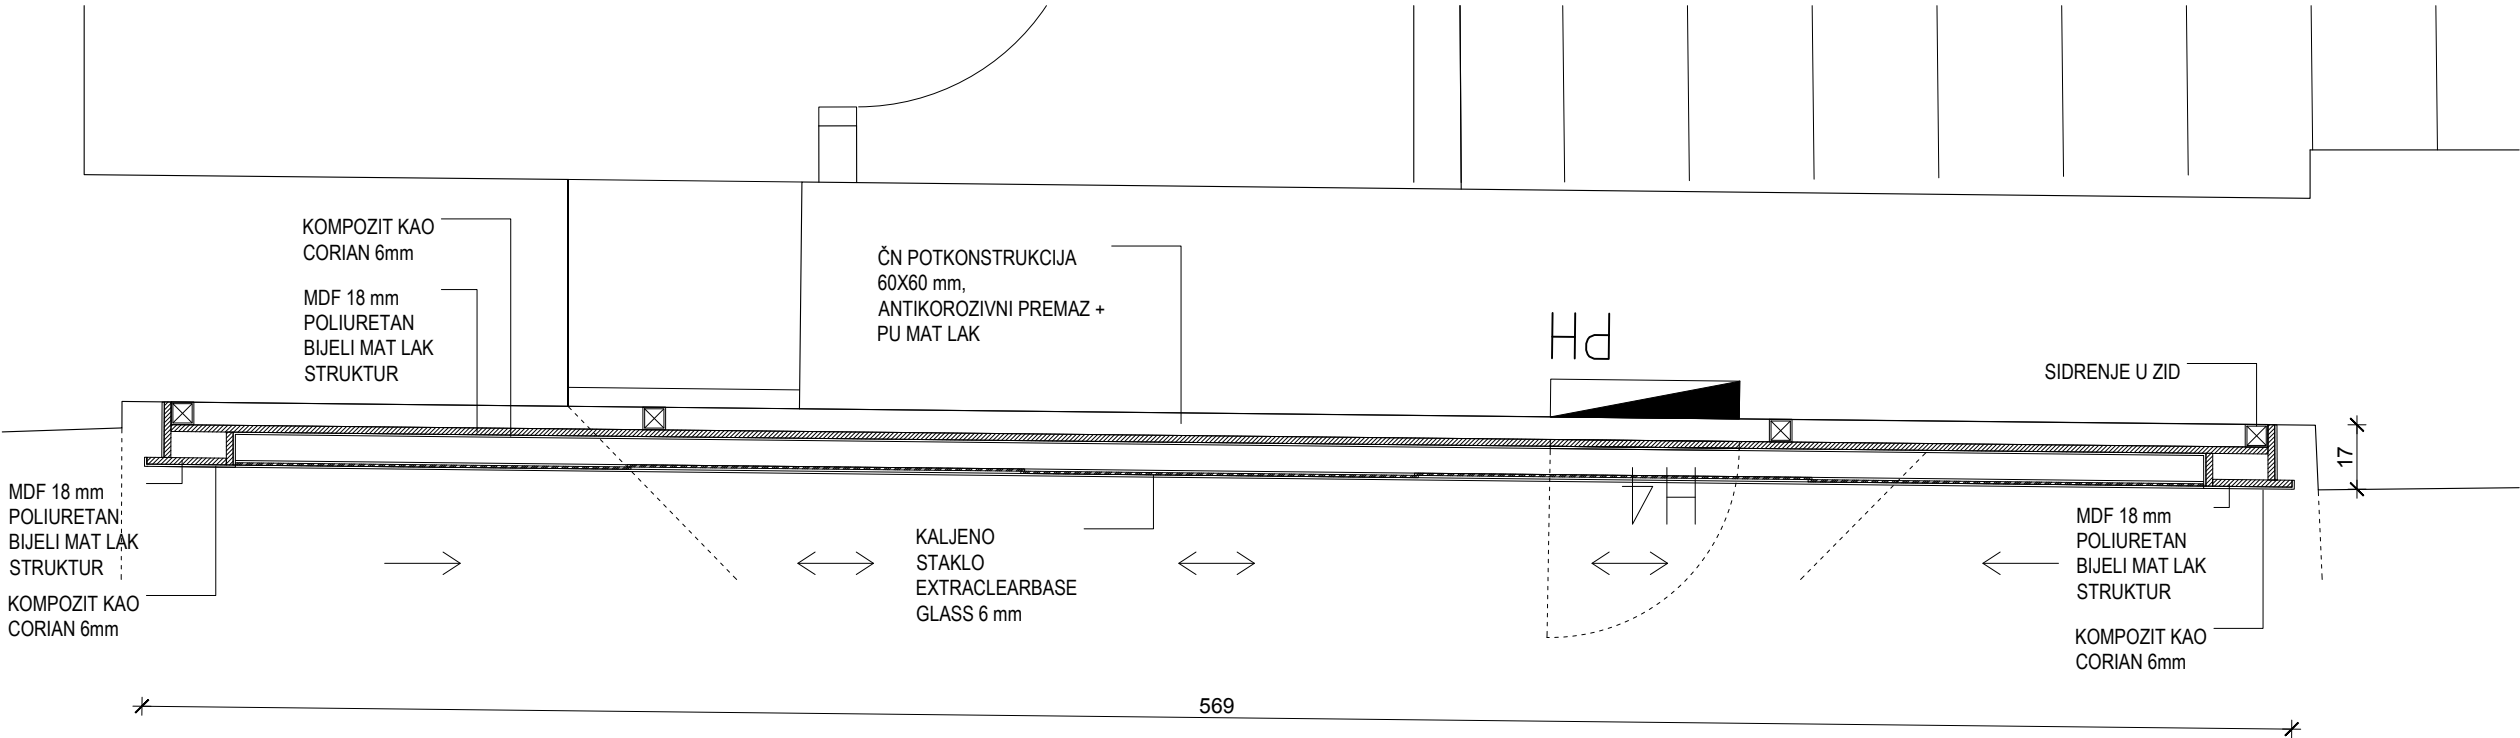

NAPOMENE:
PRIJE IZVOĐENJA NAPRAVITI IZMJERE U NARAVI!
SVE MJERE KONTROLIRATI U NARAVI!
SVE ELEMENTE I SPOJEVE IZVESTI U BESPRIJEKORNOJ IZVEDBI.
SVI OVJESI, KUKI, NOSAČI, STALCI OBRAČUNATI U POSEBNOJ STAVCI.
OBAVEZNO PROVJERITI DIMENZIJE I NAČIN UGRADNJE AV OPREME PRIJE IZVOĐENJA I IZVESTI U KORDINACIJI S IZVOĐAČEM AV SUSTAVA.


INVESTITOR: FRANJEVAČKI SAMOSTAN VUKOVAR
GRAĐEVINA: MUZEJ U SAMOSTANU I CRKVI SV. FILIPA I JAKOVA U VUKOVARU
PROJEKT: STALNI POSTAV MUZEJA
RADIONICA ARHITEKTURE + URED.OVL.ARH. VANJA ILIĆ
GLAVNI PROJEKTANT: GORAN RAKO d.i.a.

GORAN RAKO
dipl.ing.arh.
OVLAŠTENI ARHITEKT
A 45
radionica
arhitekture
d.o.o. | Zagreb | Črnomerec 135

MJERILO: 1:20
DATUM: LISTOPAD 2017.
FAZA PROJEKTA: IZVEDBENI PROJEKT
STALNI POSTAV
ULAZNI PROSTOR

NAPOMENA ZA MDF:

- VIDLJIVI DIJELOVI - PU LAK
- VANJSKI (NEVIDLJIVI DIJELOVI, UZ ZID) - OSNOVNA ZAŠTITA








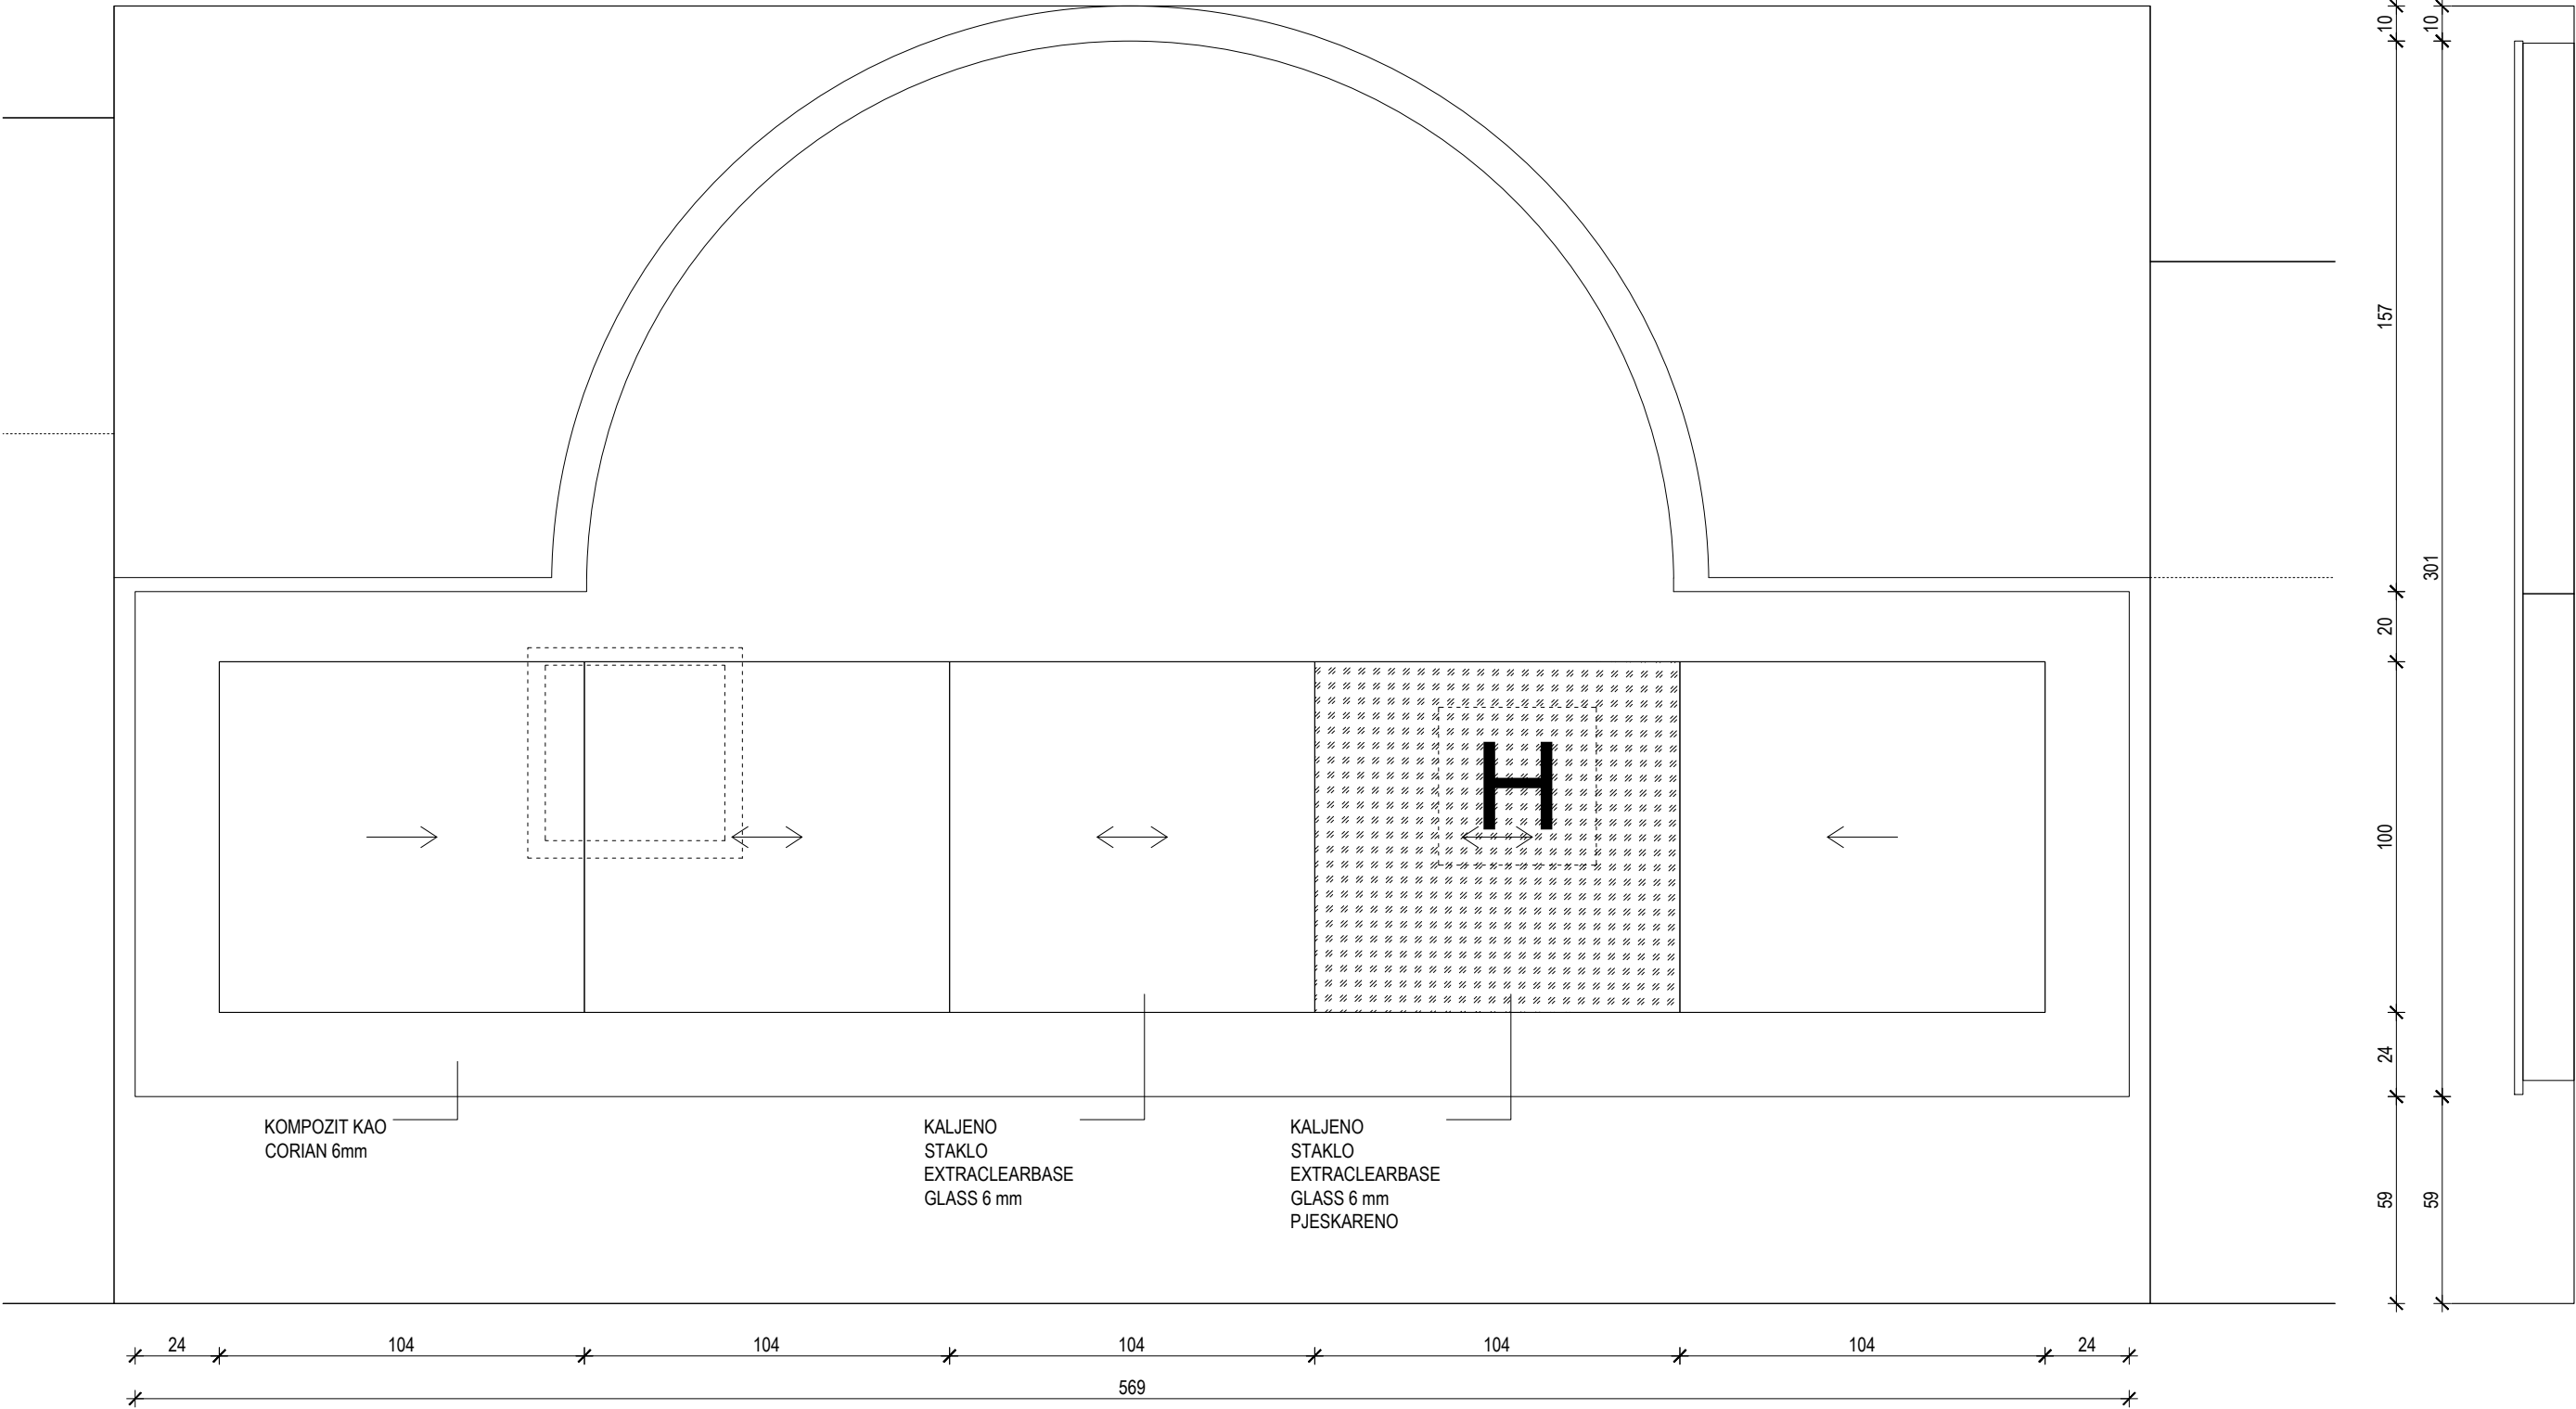


NAPOMENE:
PRIJE IZVOĐENJA NAPRAVITI IZMJERE U NARAVI!
SVE MJERE KONTROLIRATI U NARAVI!
SVE ELEMENTE I SPOJEVE IZVESTI U BESPRIJEKORNOJ IZVEDBI.
SVI OVJESI, KUKI, NOSAČI, STALCI OBRAČUNATI U POSEBNOJ STAVCI.
OBAVEZNO PROVJERITI DIMENZIJE I NAČIN UGRADNJE AV OPREME PRIJE IZVOĐENJA I IZVESTI U KORDINACIJI S IZVOĐAČEM AV SUSTAVA.

INVESTITOR: FRANJEVAČKI SAMOSTAN VUKOVAR
GRAĐEVINA: MUZEJ U SAMOSTANU I CRKVI SV. FILIPA I JAKOVA U VUKOVARU
PROJEKT: STALNI POSTAV MUZEJA
RADIONICA ARHITEKTURE + URED.OVL.ARH. VANJA ILIĆ
GLAVNI PROJEKTANT: GORAN RAKO d.i.a.

GORAN RAKO
dipl.ing.arh.
OVLAŠTENI ARHITEKT
A 45
radionica
arhitekture
d.o.o. | Zagreb | Črnomerec135

MJERILO: 1:20
DATUM: LISTOPAD 2017.
FAZA PROJEKTA: IZVEDBENI PROJEKT
STALNI POSTAV
ULAZNI PROSTOR

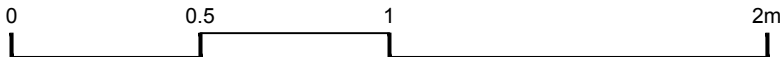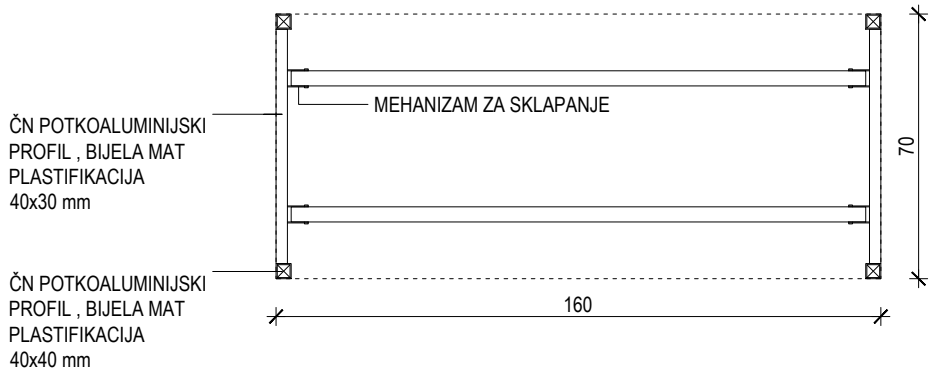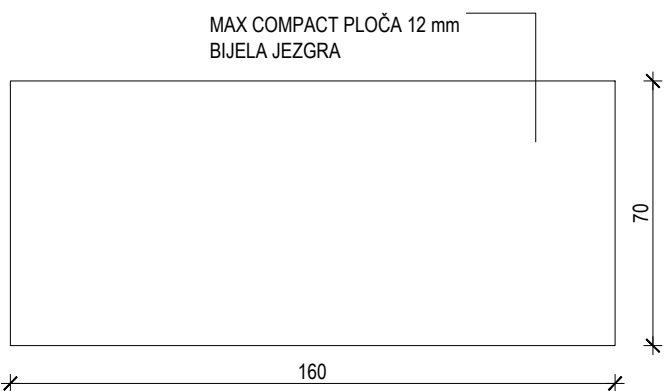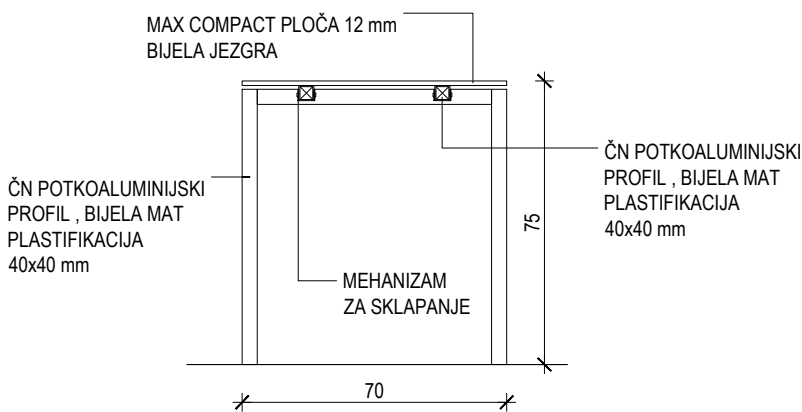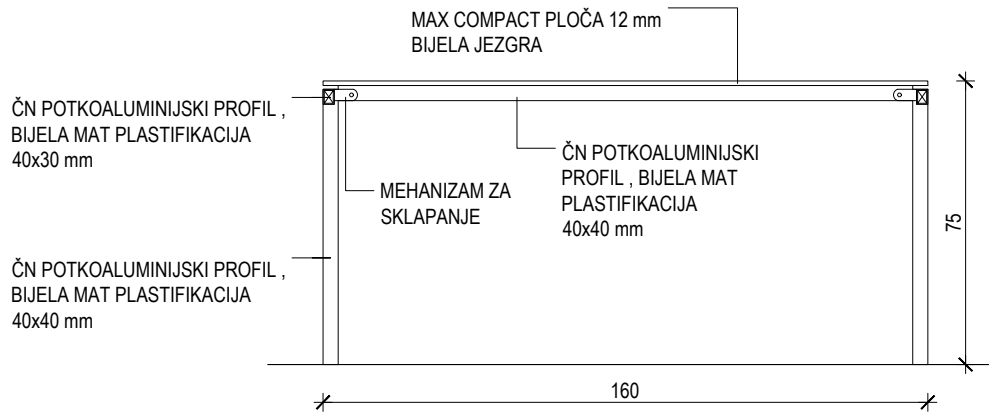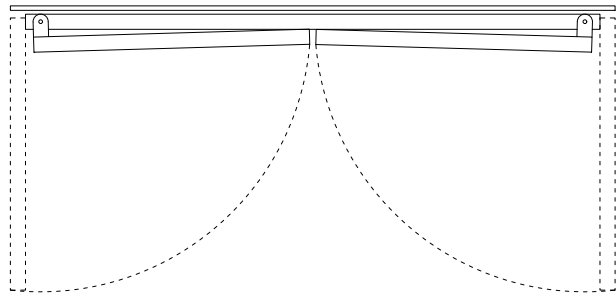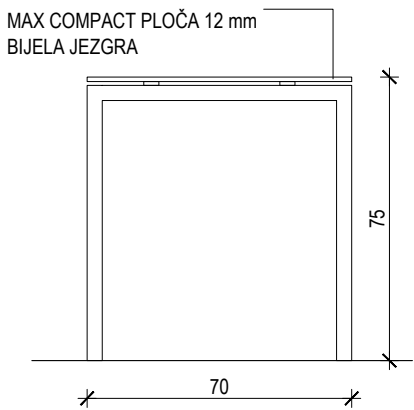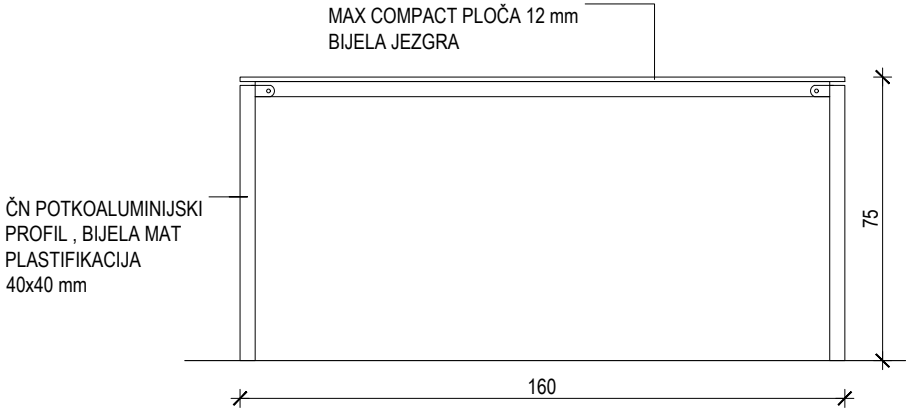


NAPOMENE:
PRIJE IZVOĐENJA NAPRAVITI IZMJERE U NARAVI!
SVE MJERE KONTROLIRATI U NARAVI!
SVE ELEMENTE I SPOJEVE IZVESTI U BESPRIJEKORNOJ IZVEDBI.
SVI OVJESI, KUKI, NOSAČI, STALCI OBRAČUNATI U POSEBNOJ STAVCI.
OBAVEZNO PROVJERITI DIMENZIJE I NAČIN UGRADNJE AV OPREME PRIJE
IZVOĐENJA I IZVESTI U KORDINACIJI S IZVOĐAČEM AV SUSTAVA.

INVESTITOR: FRANJEVAČKI SAMOSTAN VUKOVAR
GRAĐEVINA: MUZEJ U SAMOSTANU I CRKVI SV. FILIPA I JAKOVA U VUKOVARU
PROJEKT: STALNI POSTAV MUZEJA
RADIONICA ARHITEKTURE + URED.OVL.ARH. VANJA ILIĆ
GLAVNI PROJEKTANT: GORAN RAKO d.i.a.

GORAN RAKO
dipl.ing.arch.
OVLAŠTENI ARHITEKT
A 45
radionica
arhitekture
d.o.o. | Zagreb | Črnomerec 135

MJERILO: 1:20
DATUM: LISTOPAD 2017.
FAZA PROJEKTA: IZVEDBENI PROJEKT
STALNI POSTAV
ULAZNI PROSTOR

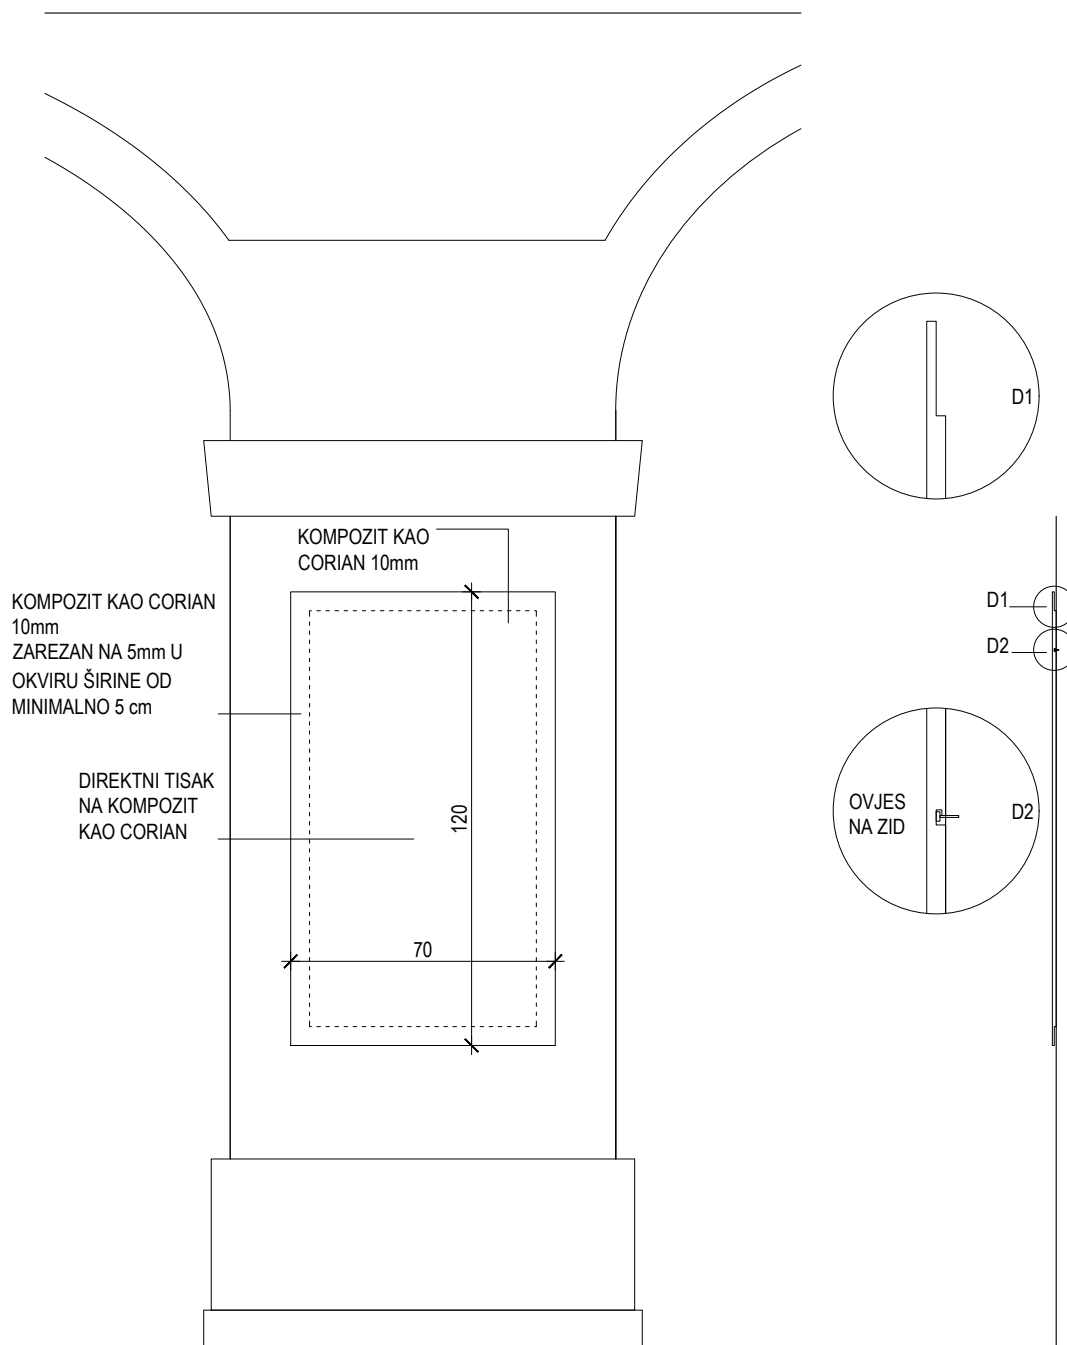

INVESTITOR: FRANJEVAČKI SAMOSTAN VUKOVAR

GRAĐEVINA: MUZEJ U SAMOSTANU I CRKVI SV. FILIPA I JAKOVA U VUKOVARU

PROJEKT: STALNI POSTAV MUZEJA

RADIONICA ARHITEKTURE + URED.OVL.ARH. VANJA ILIĆ

GLAVNI PROJEKTANT: GORAN RAKO d.i.a.



GORAN RAKO
dipl.ing.arch.
OVLAŠTENI ARHITEKT
A 45

radionica
arhitekture
d.o.o. | Zagreb | črnomerec135

MJERILO: 1:20

DATUM: LISTOPAD 2017.

FAZA PROJEKTA: IZVEDBENI PROJEKT

STALNI POSTAV

KLAUSTAR - UZ ULAZ

NAPOMENA ZA MDF:

- VIDLJIVI DIJELOVI - PU LAK
- VANJSKI (NEVIDLJIVI DIJELOVI, UZ ZID) - OSNOVNA ZAŠTITA

PLEKSIGLAS
8 mm
SPAJAN POD 45°

KOMPOZIT KAO CORIAN 6mm

KOMPOZIT KAO CORIAN 6mm

PLEKSIGLAS 8 mm
SPAJAN POD 45°

MDF 18 mm

SIDRENJE U ZID

ČN POTKONSTRUKCIJA
40X40 mm,
ANTI-KOROZIVNI
PREMAZ + PU MAT LAK

21 9
30

PLEKSIGLAS 8 mm
SPAJAN POD 45°

160

130

ČN POTKONSTRUKCIJA
40X40 mm, ANTI-KOROZIVNI
PREMAZ + PU MAT LAK

MDF 18 mm

SIDRENJE U ZID


PLEKSIGLAS 8 mm
SPAJAN POD 45°

KOMPOZIT KAO CORIAN 6mm

21 9
30

KOMPOZIT KAO CORIAN 6mm

PLEKSIGLAS 8 mm
SPAJAN POD 45°

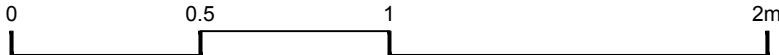

NAPOMENE:
PRIJE IZVOĐENJA NAPRAVITI IZMJERE U NARAVI!
SVE MJERE KONTROLIRATI U NARAVI!
SVE ELEMENTE I SPOJEVE IZVESTI U BESPRIJEKORNOJ IZVEDBI.
SVI OVJESI, KUKI, NOSAČI, STALCI OBRAČUNATI U POSEBNOJ STAVCI.
OBAVEZNO PROVJERITI DIMENZIJE I NAČIN UGRADNJE AV OPREME PRIJE IZVOĐENJA I IZVESTI U KORDINACIJI S IZVOĐAČEM AV SUSTAVA.

INVESTITOR: FRANJEVAČKI SAMOSTAN VUKOVAR
GRAĐEVINA: MUZEJ U SAMOSTANU I CRKVI SV. FILIPA I JAKOVA U VUKOVARU
PROJEKT: STALNI POSTAV MUZEJA
RADIONICA ARHITEKTURE + URED.OVL.ARH. VANJA ILIĆ
GLAVNI PROJEKTANT: GORAN RAKO d.i.a.

GORAN RAKO

dip.ing.arh.

OVLASŦENI ARHITEKT

A 45


radionica

arhitekture

d.o.o. | Zagreb | Ćrnomerica 135

MJERILO: 1:20
DATUM: LISTOPAD 2017.
FAZA PROJEKTA: IZVEDBENI PROJEKT
STALNI POSTAV
KLAUSTAR - UZ BLAGOVAONICU

- VIDLJIVI DIJELOVI - PU LAK
- VANJSKI (NEVIDLJIVI DIJELOVI, UZ ZID) - OSNOVNA ZAŠTITA

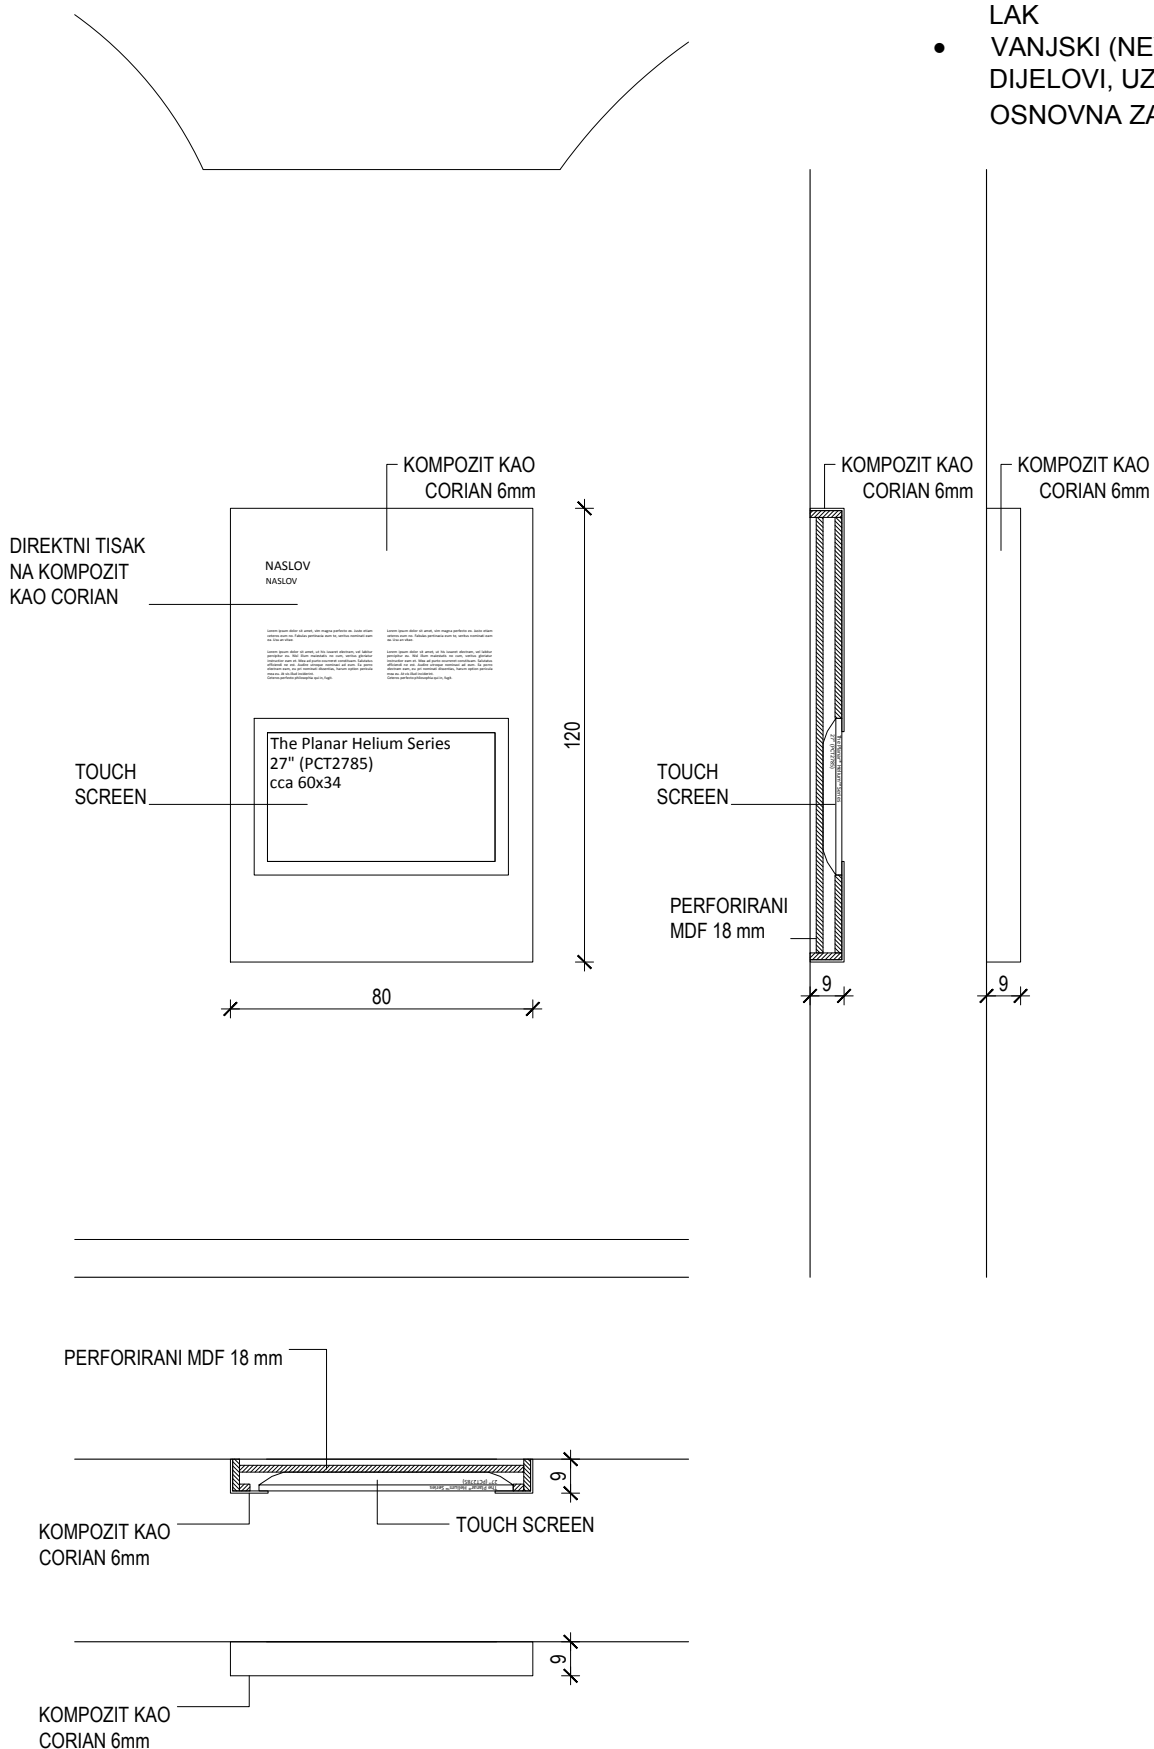

INVESTITOR: FRANJEVAČKI SAMOSTAN VUKOVAR

GRAĐEVINA: MUZEJ U SAMOSTANU I CRKVI SV. FILIPA I JAKOVA U VUKOVARU

PROJEKT: STALNI POSTAV MUZEJA

RADIONICA ARHITEKTURE + URED.OVL.ARH. VANJA ILIĆ

GLAVNI PROJEKTANT: GORAN RAKO d.i.a.



GORAN RAKO
dipl.ing.arh.
OVLAŠTENI ARHITEKT
A 45

radionica
arhitekture
d.o.o. | Zagreb | Črnomerec 135


MJERILO: 1:20

DATUM: LISTOPAD 2017.

FAZA PROJEKTA: IZVEDBENI PROJEKT

STALNI POSTAV

KLAUSTAR - UZ BLAGOVAONICU

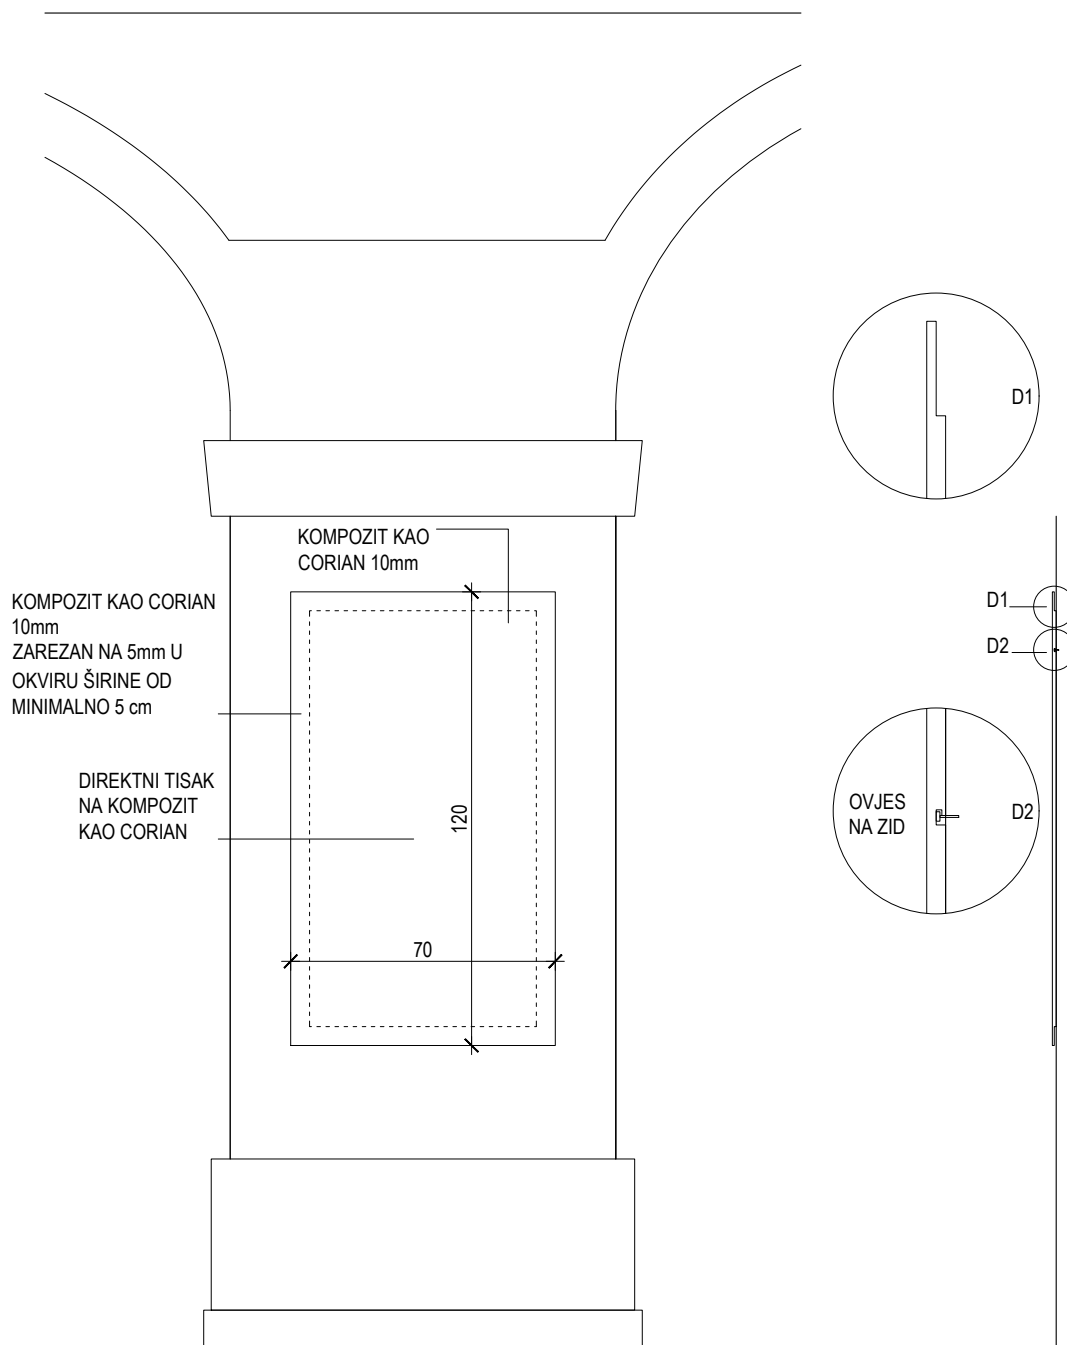

INVESTITOR: FRANJEVAČKI SAMOSTAN VUKOVAR

GRAĐEVINA: MUZEJ U SAMOSTANU I CRKVI SV. FILIPA I JAKOVA U VUKOVARU

PROJEKT: STALNI POSTAV MUZEJA

RADIONICA ARHITEKTURE + URED.OVL.ARH. VANJA ILIĆ

GLAVNI PROJEKTANT: GORAN RAKO d.i.a.



GORAN RAKO
dipl.ing.arch.
OVLAŠTENI ARHITEKT
A 45

radionica
arhitekture
d.o.o. | Zagreb | črnomerec135


MJERILO: 1:20

DATUM: LISTOPAD 2017.

FAZA PROJEKTA: IZVEDBENI PROJEKT

STALNI POSTAV

KLAUSTAR - UZ BLAGOVAONICU

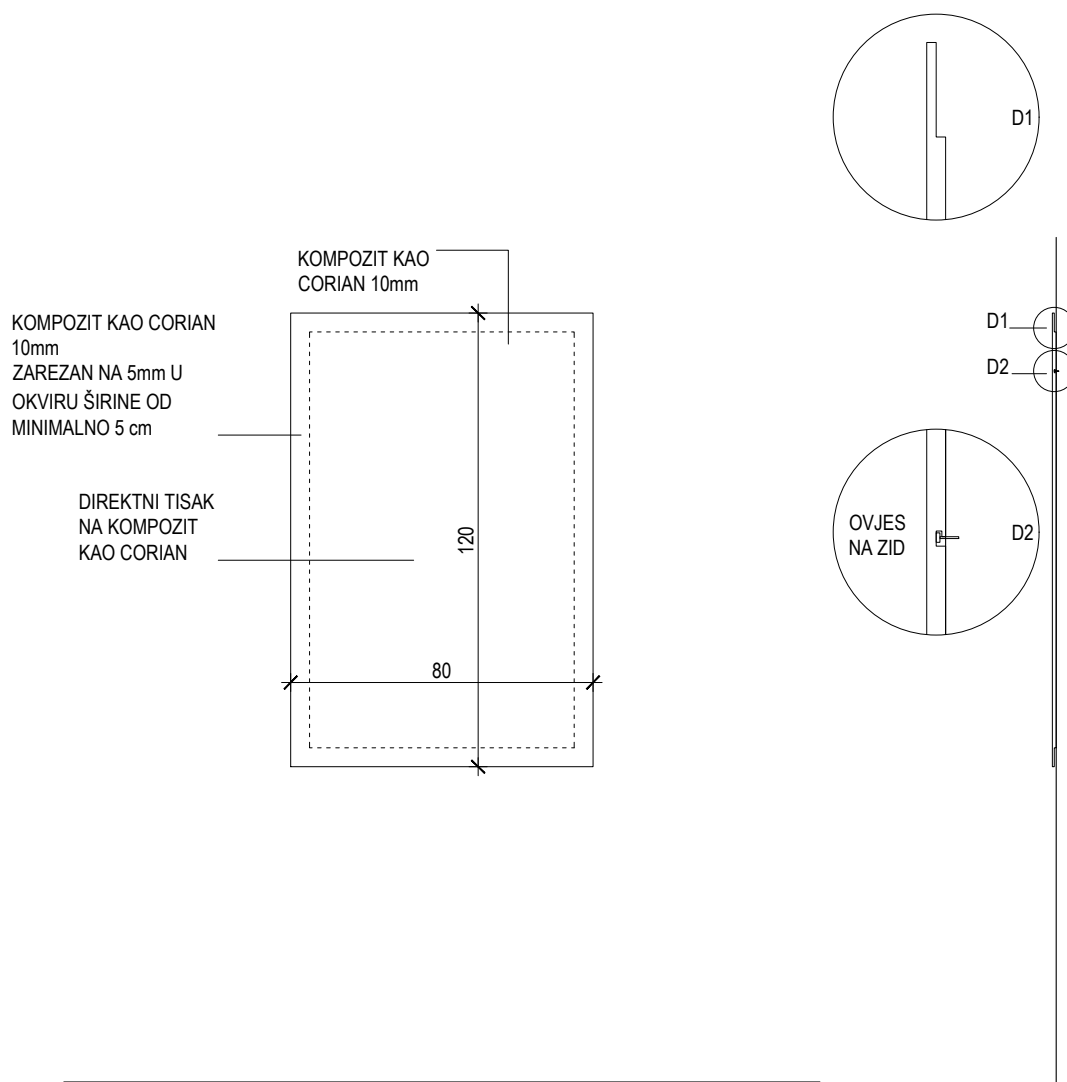

INVESTITOR: FRANJEVAČKI SAMOSTAN VUKOVAR

GRAĐEVINA: MUZEJ U SAMOSTANU I CRKVI SV. FILIPA I JAKOVA U VUKOVARU

PROJEKT: STALNI POSTAV MUZEJA

RADIONICA ARHITEKTURE + URED.OVL.ARH. VANJA ILIĆ

GLAVNI PROJEKTANT: GORAN RAKO d.i.a.



GORAN RAKO
dipl.ing.arh.
OVLAŠTENI ARHITEKT
A 45

radionica
arhitekture
d.o.o. | Zagreb | črnomerec135

MJERILO: 1:20


DATUM: LISTOPAD 2017.

FAZA PROJEKTA: IZVEDBENI PROJEKT

STALNI POSTAV

KLAUSTAR - UZ BLAGOVAONICU

5 KOM
DOLAZI U VIŠE
RAZLIČITIH DIMENZIJA
40X40X80 cm
50X50X90 cm
35X35X60 cm
35X35X45 cm
konačna dimenzija
prilagođava se eksponatu

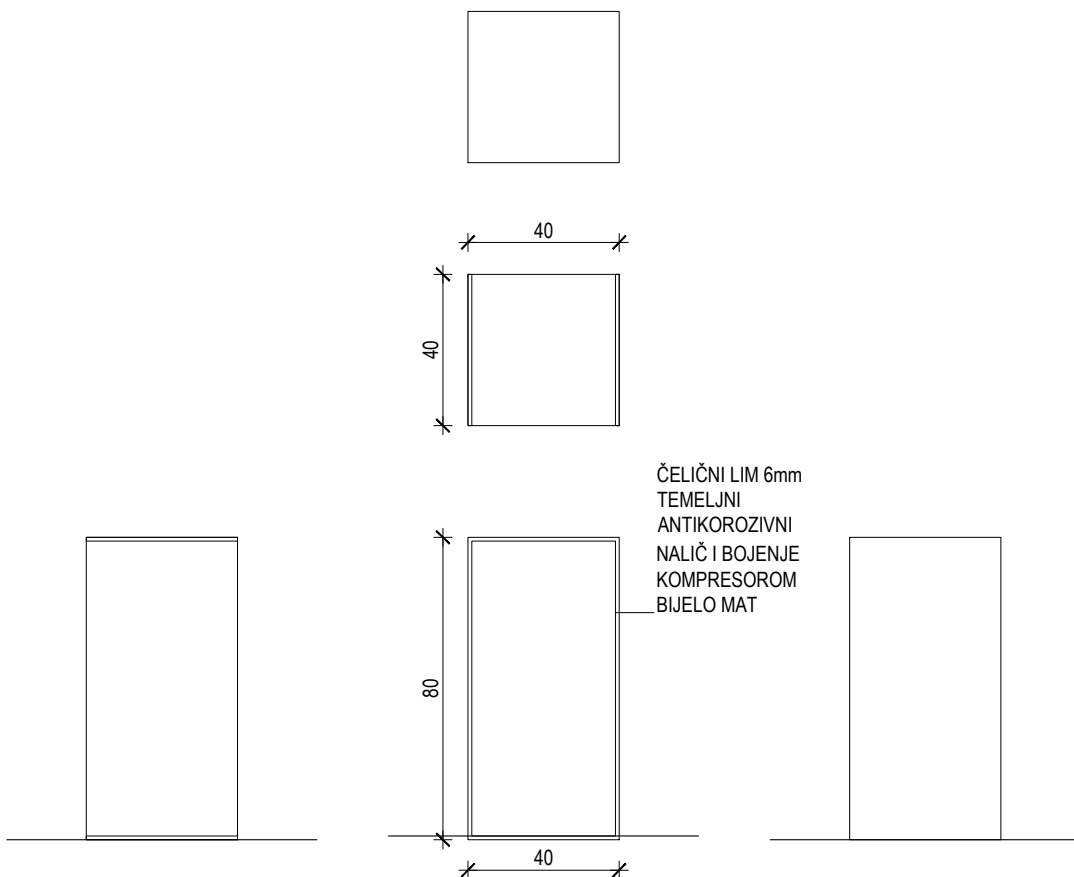

INVESTITOR: FRANJEVAČKI SAMOSTAN VUKOVAR

GRAĐEVINA: MUZEJ U SAMOSTANU I CRKVI SV. FILIPA I JAKOVA U VUKOVARU

PROJEKT: STALNI POSTAV MUZEJA

RADIONICA ARHITEKTURE + URED.OVL.ARH. VANJA ILIĆ

GLAVNI PROJEKTANT: GORAN RAKO d.i.a.



GORAN RAKO
dipl.ing.arh.
OVLAŠTENI ARHITEKT
A 45

radionica
arhitekture
d.o.o. | Zagreb | črnomerec135

MJERILO: 1:20


DATUM: LISTOPAD 2017.

FAZA PROJEKTA: IZVEDBENI PROJEKT

STALNI POSTAV

KLAUSTAR - UZ BLAGOVAONICU

5 KOM
DOLAZI U VIŠE
RAZLIČITIH DIMENZIJA
45X135X45 cm
50X50X70 cm
konačna dimenzija
prilagođava se eksponatu

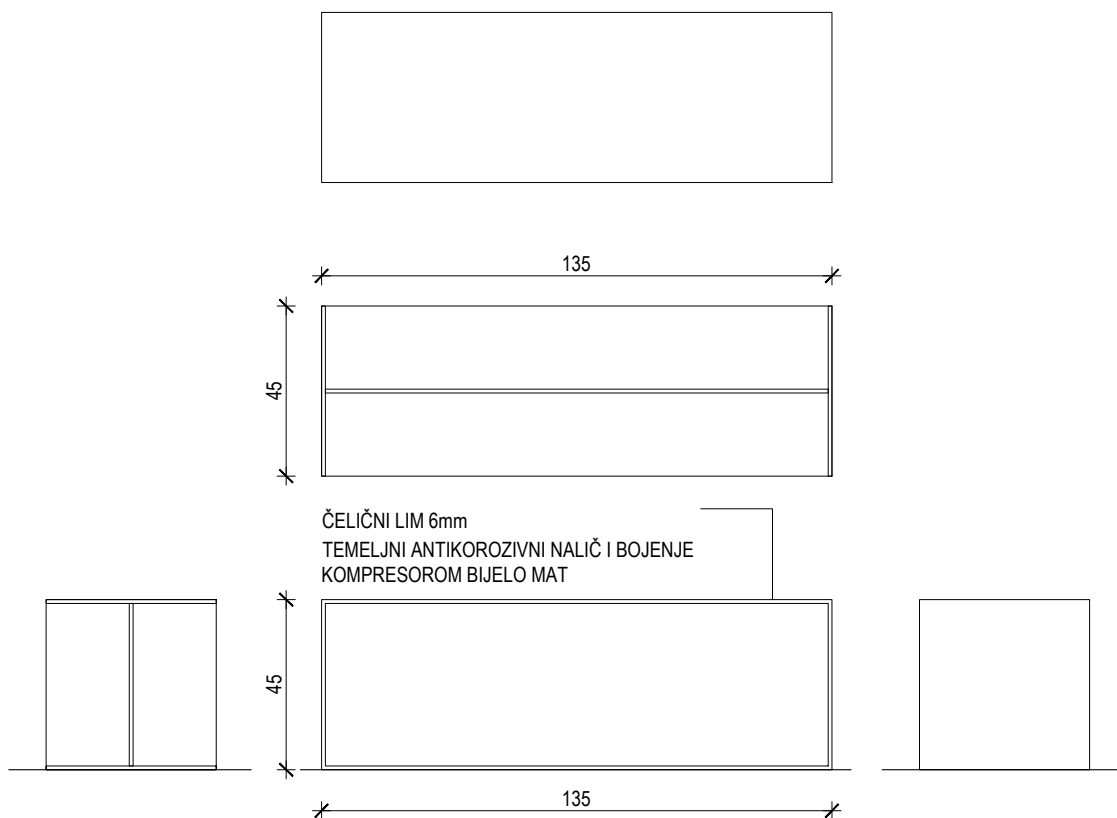

INVESTITOR: FRANJEVAČKI SAMOSTAN VUKOVAR

GRAĐEVINA: MUZEJ U SAMOSTANU I CRKVI SV. FILIPA I JAKOVA U VUKOVARU

PROJEKT: STALNI POSTAV MUZEJA

RADIONICA ARHITEKTURE + URED.OVL.ARH. VANJA ILIĆ

GLAVNI PROJEKTANT: GORAN RAKO d.i.a.



GORAN RAKO
dipl.ing.arh.
OVLAŠTENI ARHITEKT
A 45

radionica
arhitekture
d.o.o. | Zagreb | črnomerec135


MJEROLO: 1:20

DATUM: LISTOPAD 2017.

FAZA PROJEKTA: IZVEDBENI PROJEKT

STALNI POSTAV

KLAUSTAR - UZ BLAGOVAONICU

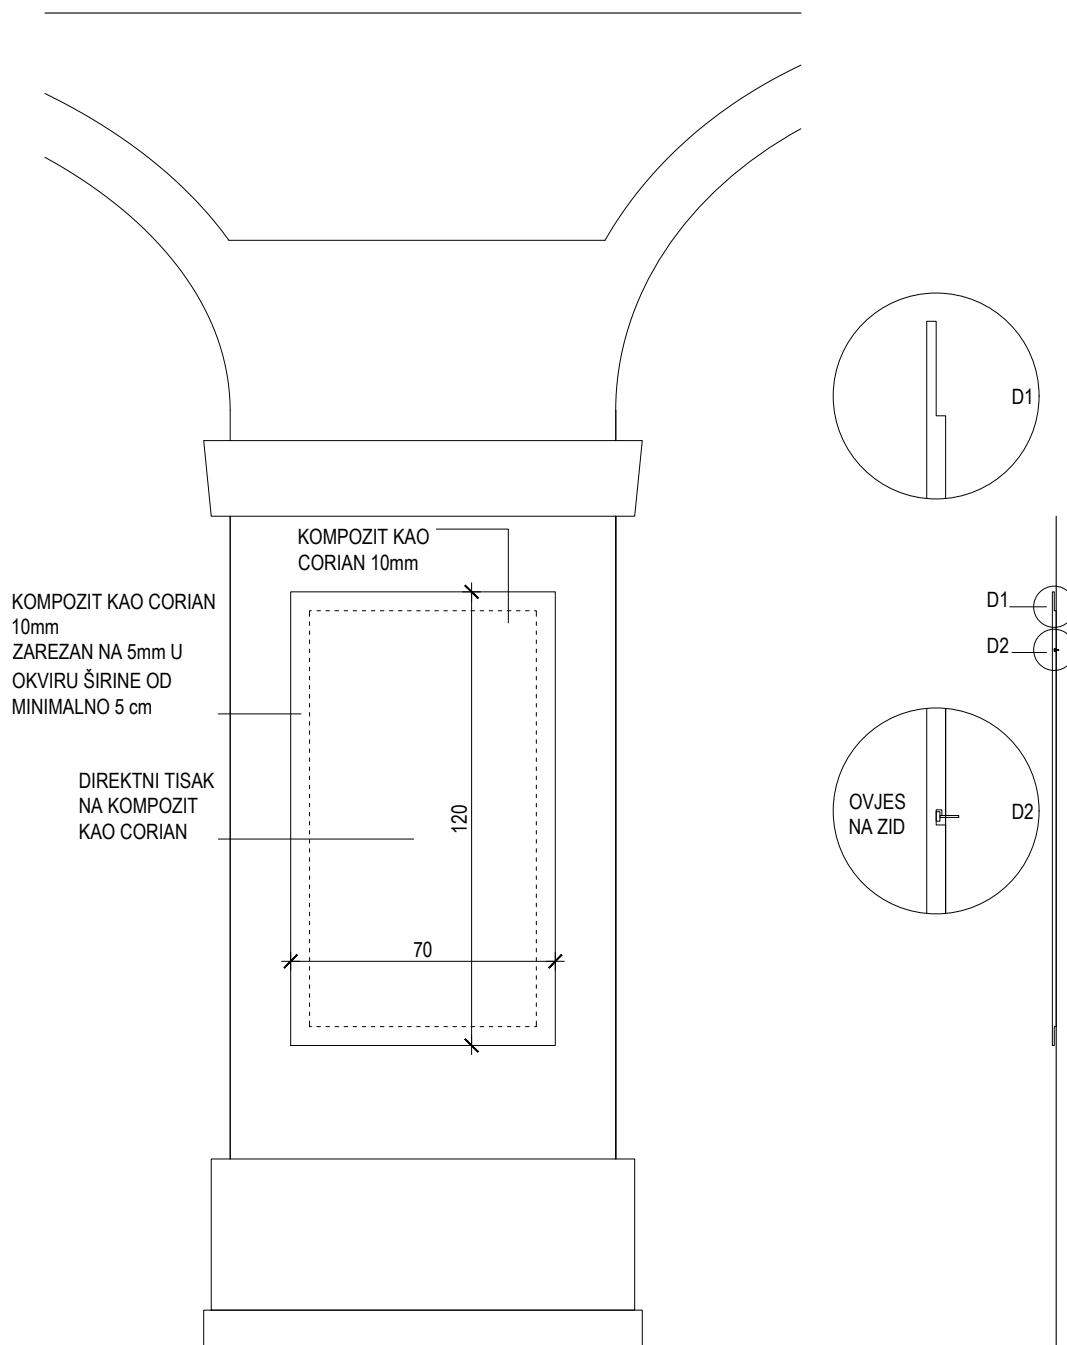

INVESTITOR: FRANJEVAČKI SAMOSTAN VUKOVAR

GRAĐEVINA: MUZEJ U SAMOSTANU I CRKVI SV. FILIPA I JAKOVA U VUKOVARU

PROJEKT: STALNI POSTAV MUZEJA

RADIONICA ARHITEKTURE + URED.OVL.ARH. VANJA ILIĆ

GLAVNI PROJEKTANT: GORAN RAKO d.i.a.



GORAN RAKO
dipl.ing.arch.
OVLAŠTENI ARHITEKT
A 45

radionica
arhitekture
d.o.o. | Zagreb | črnomerec135


MJERILO: 1:20

DATUM: LISTOPAD 2017.

FAZA PROJEKTA: IZVEDBENI PROJEKT

STALNI POSTAV

KLAUSTAR - UZ ŽUPNI URED

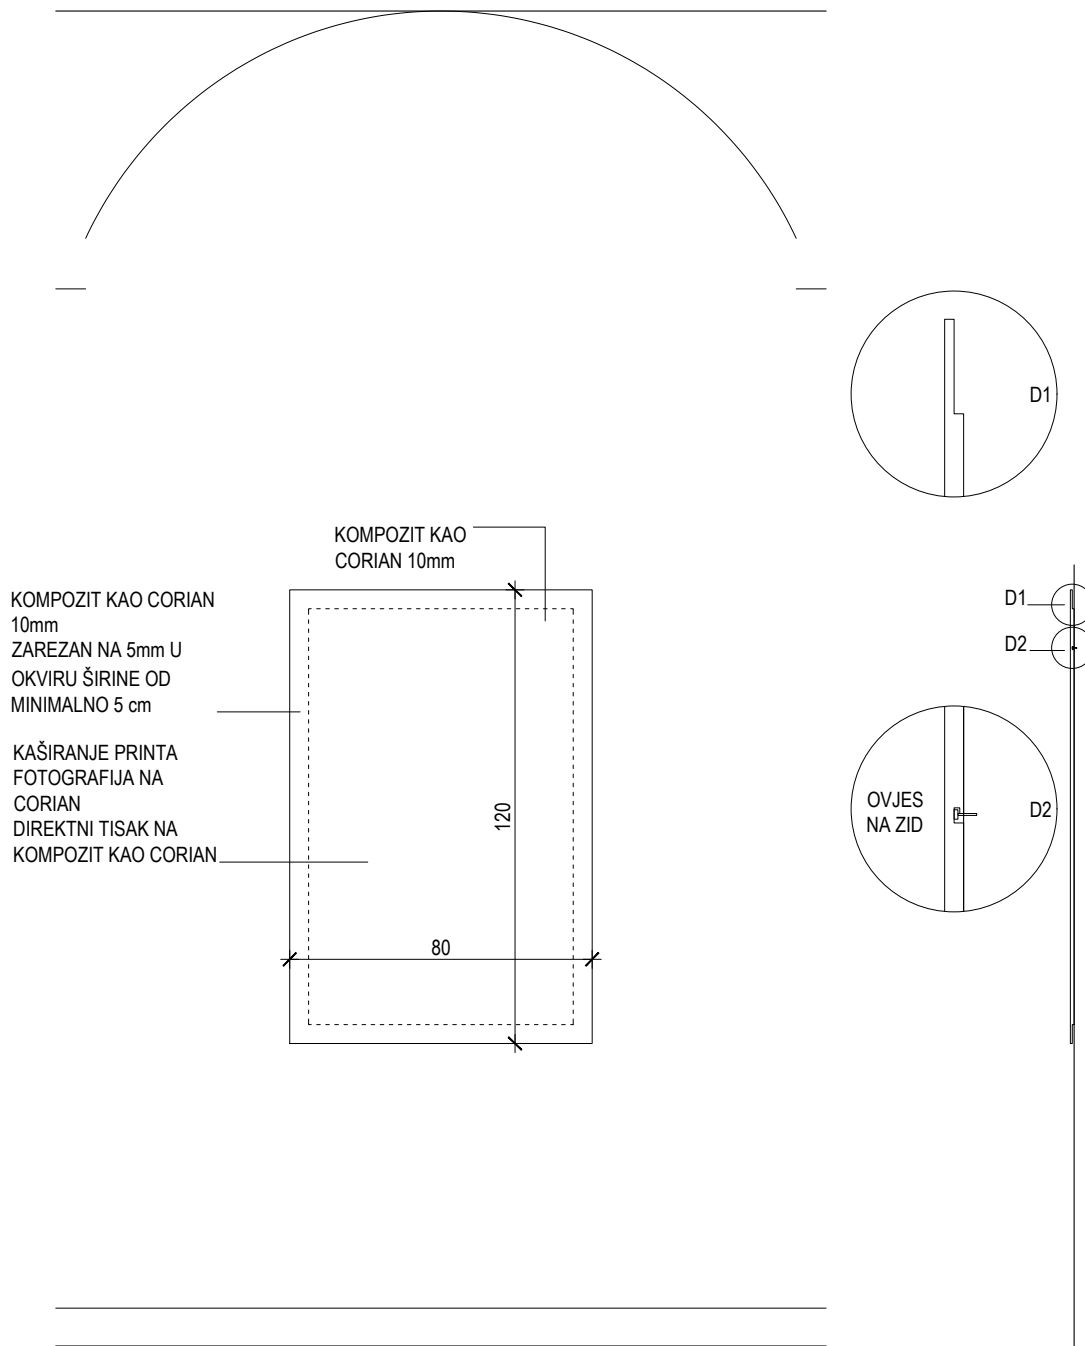

INVESTITOR: FRANJEVAČKI SAMOSTAN VUKOVAR

GRAĐEVINA: MUZEJ U SAMOSTANU I CRKVI SV. FILIPA I JAKOVA U VUKOVARU

PROJEKT: STALNI POSTAV MUZEJA

RADIONICA ARHITEKTURE + URED.OVL.ARH. VANJA ILIĆ

GLAVNI PROJEKTANT: GORAN RAKO d.i.a.



GORAN RAKO
dipl.ing.arh.
OVLAŠTENI ARHITEKT
A 45

radionica
arhitekture
d.o.o. | Zagreb | črnomerec135


MJERILO: 1:20

DATUM: LISTOPAD 2017.

FAZA PROJEKTA: IZVEDBENI PROJEKT

STALNI POSTAV

KLAUSTAR - UZ CRKVU

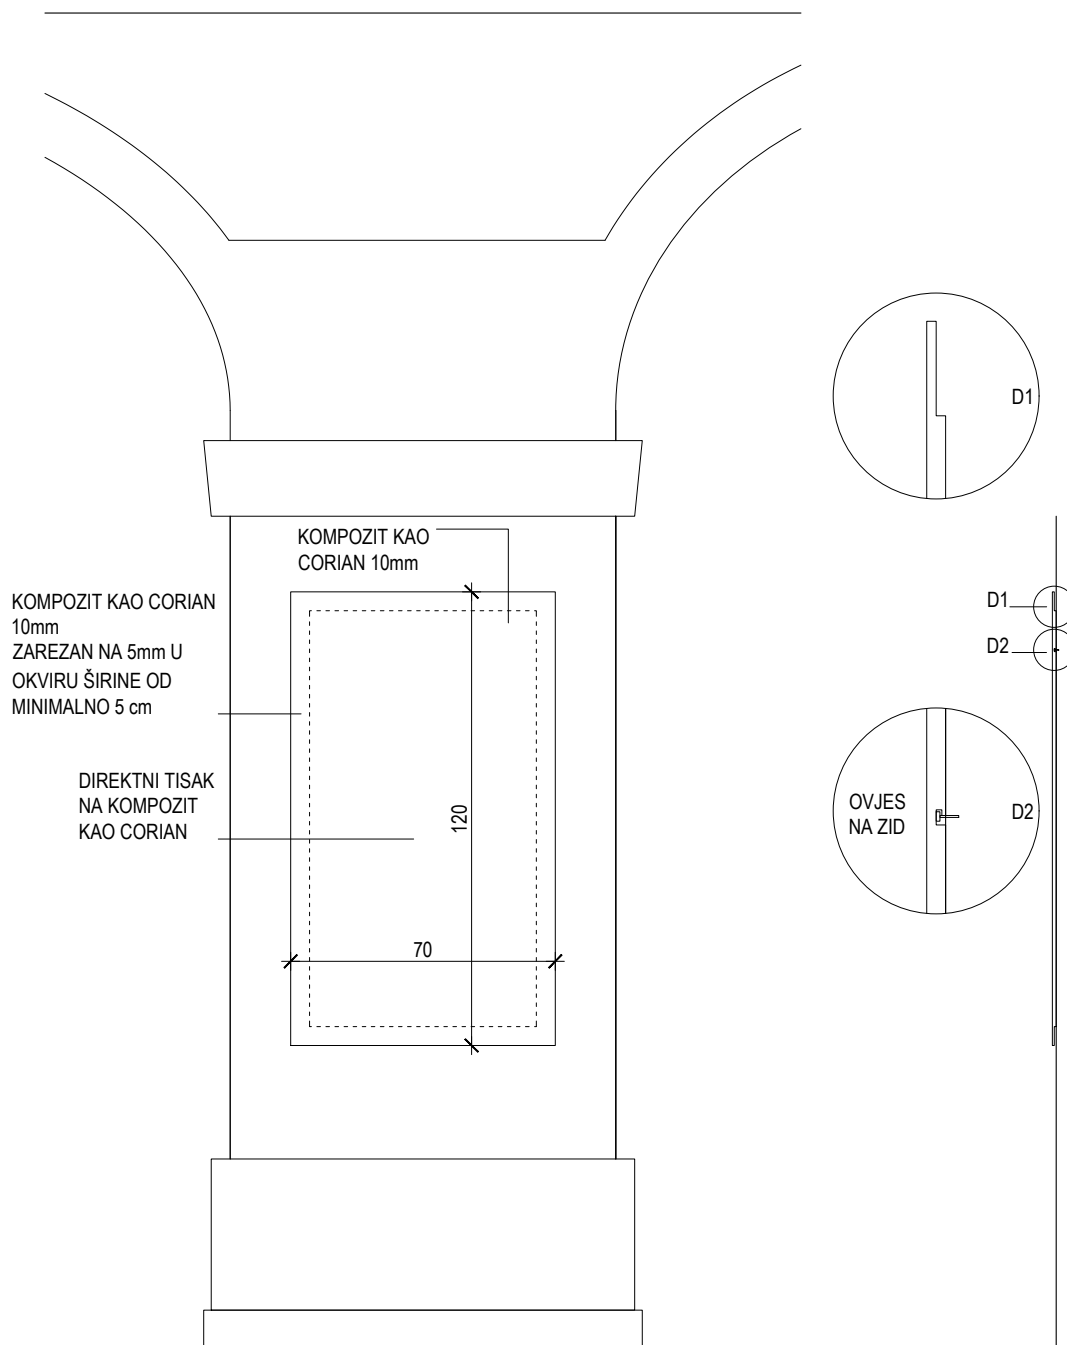

INVESTITOR: FRANJEVAČKI SAMOSTAN VUKOVAR

GRAĐEVINA: MUZEJ U SAMOSTANU I CRKVI SV. FILIPA I JAKOVA U VUKOVARU

PROJEKT: STALNI POSTAV MUZEJA

RADIONICA ARHITEKTURE + URED.OVL.ARH. VANJA ILIĆ

GLAVNI PROJEKTANT: GORAN RAKO d.i.a.



GORAN RAKO
dipl.ing.arh.
OVLAŠTENI ARHITEKT
A 45

radionica
arhitekture
d.o.o. | Zagreb | črnomerec135

MJERILO: 1:20

DATUM: LISTOPAD 2017.



FAZA PROJEKTA: IZVEDBENI PROJEKT

STALNI POSTAV

KLAUSTAR - UZ CRKVU

NAPOMENA ZA MDF:

- VIDLJIVI DIJELOVI - PU LAK
- VANJSKI (NEVIDLJIVI DIJELOVI, UZ ZID) - OSNOVNA ZAŠTITA

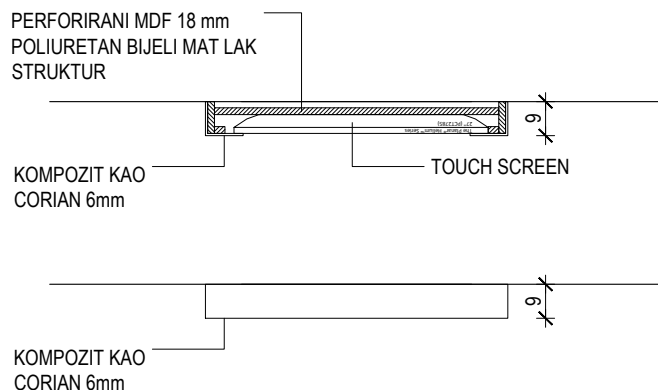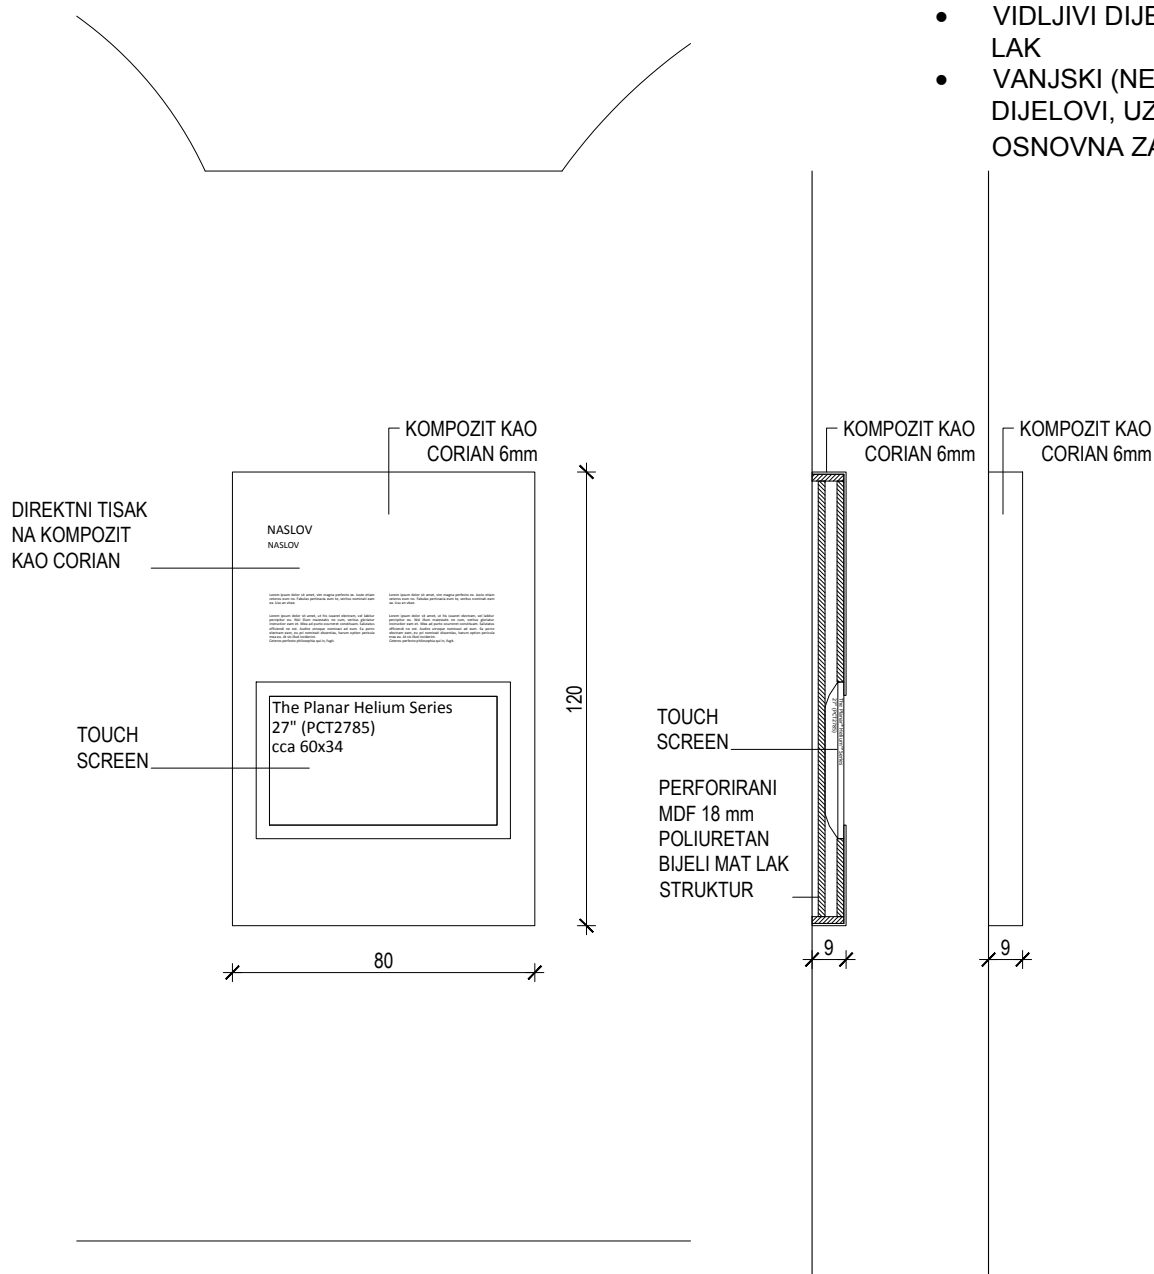

INVESTITOR: FRANJEVAČKI SAMOSTAN VUKOVAR

GRAĐEVINA: MUZEJ U SAMOSTANU I CRKVI SV. FILIPA I JAKOVA U VUKOVARU

PROJEKT: STALNI POSTAV MUZEJA

RADIONICA ARHITEKTURE + URED.OVL.ARH. VANJA ILIĆ

GLAVNI PROJEKTANT: GORAN RAKO d.i.a.



GORAN RAKO
dipl.ing.arh.
OVLASŢENI ARHITEKT
A 45

radionica
arhitekture
d.o.o. | Zagreb | Črnomerec 135

MJERILO: 1:20

DATUM: LISTOPAD 2017.


FAZA PROJEKTA: IZVEDBENI PROJEKT

STALNI POSTAV

KLAUSTAR - UZ CRKVU

NAPOMENA ZA MDF:

- VIDLJIVI DIJELOVI - PU LAK
- VANJSKI (NEVIDLJIVI DIJELOVI, UZ ZID) - OSNOVNA ZAŠTITA

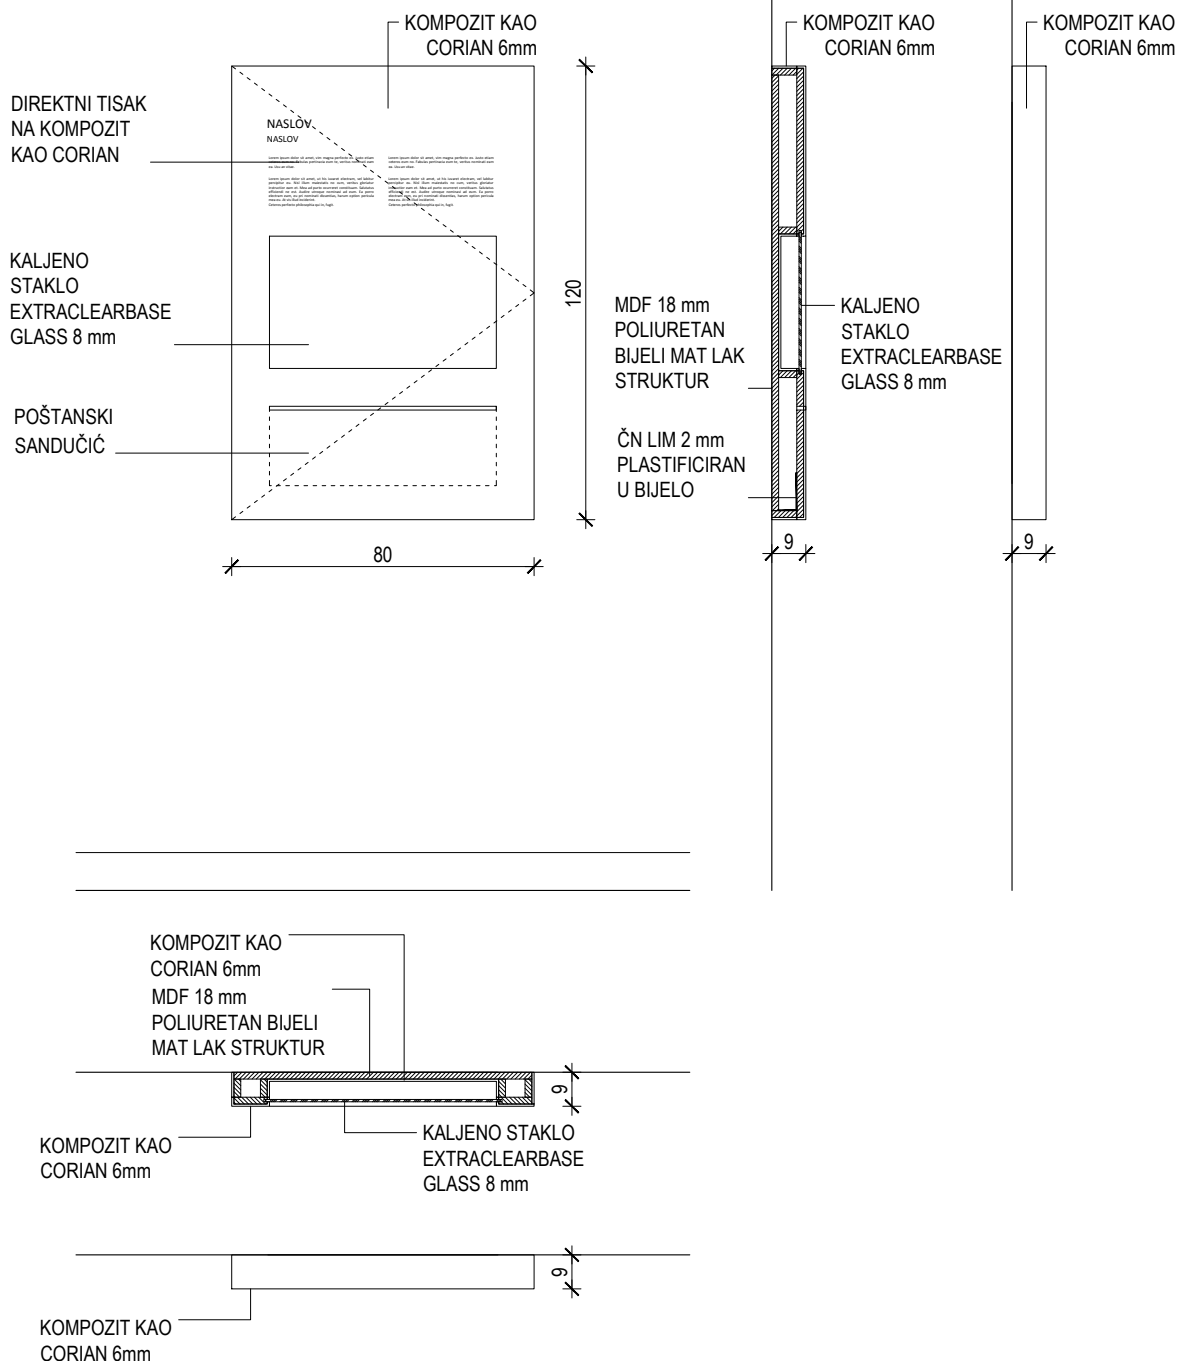

INVESTITOR: FRANJEVAČKI SAMOSTAN VUKOVAR

GRAĐEVINA: MUZEJ U SAMOSTANU I CRKVI SV. FILIPA I JAKOVA U VUKOVARU

PROJEKT: STALNI POSTAV MUZEJA

RADIONICA ARHITEKTURE + URED.OVL.ARH. VANJA ILIĆ

GLAVNI PROJEKTANT: GORAN RAKO d.i.a.



GORAN RAKO
dipl.ing.arh.
OVLAŠTENI ARHITEKT
A 45

radionica
arhitekture
d.o.o. | Zagreb | črnomerec135


MJERO: 1:20

DATUM: LISTOPAD 2017.

FAZA PROJEKTA: IZVEDBENI PROJEKT

STALNI POSTAV

KLAUSTAR - UZ CRKVU

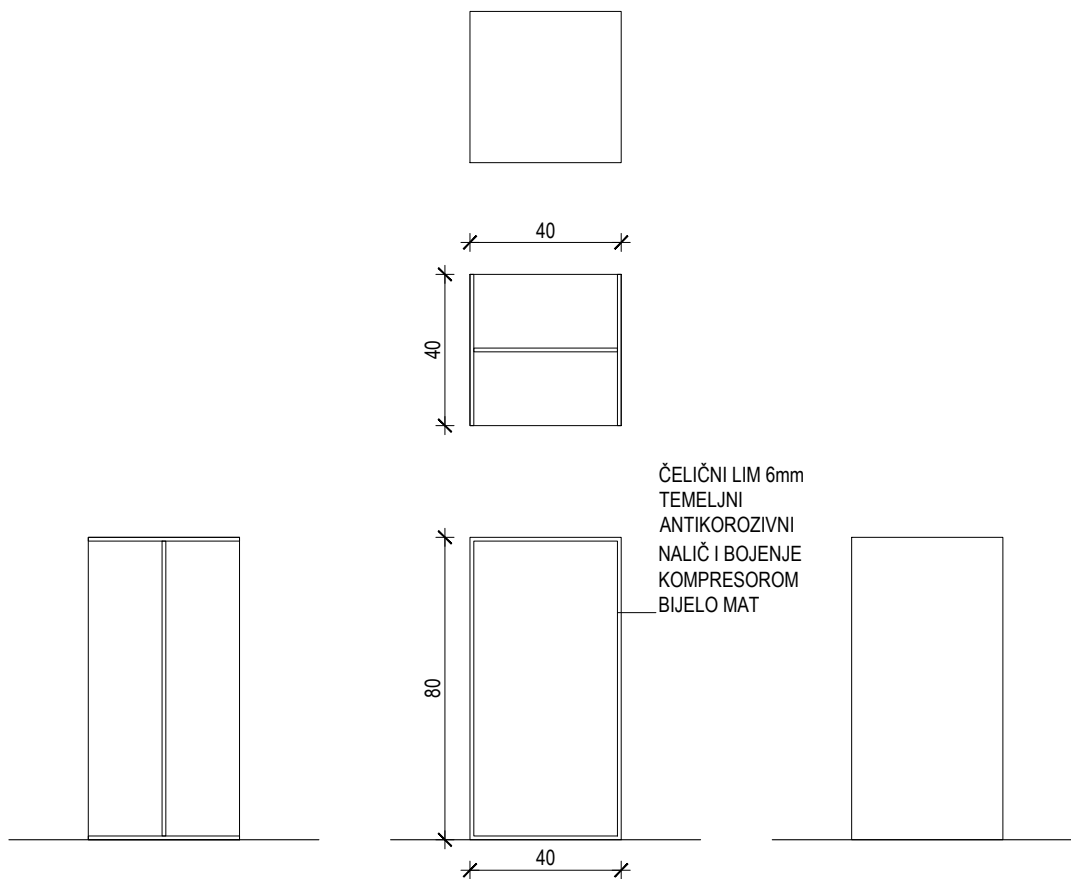

INVESTITOR: FRANJEVAČKI SAMOSTAN VUKOVAR

GRAĐEVINA: MUZEJ U SAMOSTANU I CRKVI SV. FILIPA I JAKOVA U VUKOVARU

PROJEKT: STALNI POSTAV MUZEJA

RADIONICA ARHITEKTURE + URED.OVL.ARH. VANJA ILIĆ

GLAVNI PROJEKTANT: GORAN RAKO d.i.a.



GORAN RAKO
dipl.ing.arh.
OVLAŠTENI ARHITEKT
A 45

radionica
arhitekture
d.o.o. | Zagreb | Črnomerec 135


MJERILO: 1:20

DATUM: LISTOPAD 2017.

FAZA PROJEKTA: IZVEDBENI PROJEKT

STALNI POSTAV

KLAUSTAR - UZ CRKVU

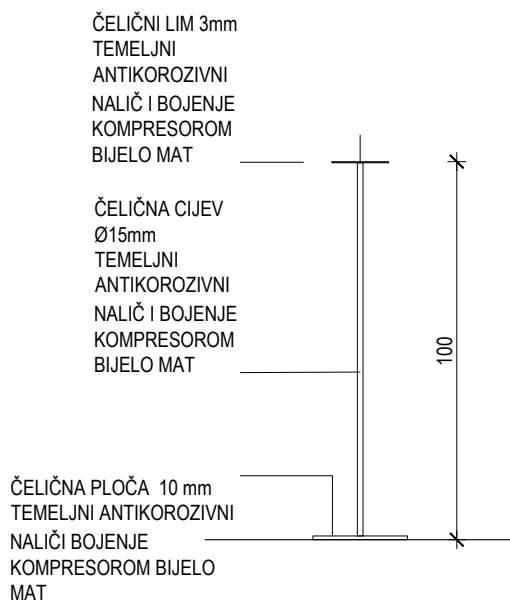

INVESTITOR: FRANJEVAČKI SAMOSTAN VUKOVAR

GRAĐEVINA: MUZEJ U SAMOSTANU I CRKVI SV. FILIPA I JAKOVA U VUKOVARU

PROJEKT: STALNI POSTAV MUZEJA

RADIONICA ARHITEKTURE + URED.OVL.ARH. VANJA ILIĆ

GLAVNI PROJEKTANT: GORAN RAKO d.i.a.



GORAN RAKO
dipl.ing.arh.
OVLAŠTENI ARHITEKT
A 45

radionica
arhitekture
d.o.o. | Zagreb | črnomerec135


MJERILO: 1:20

DATUM: LISTOPAD 2017.

FAZA PROJEKTA: IZVEDBENI PROJEKT

STALNI POSTAV

KLAUSTAR - UZ CRKVU

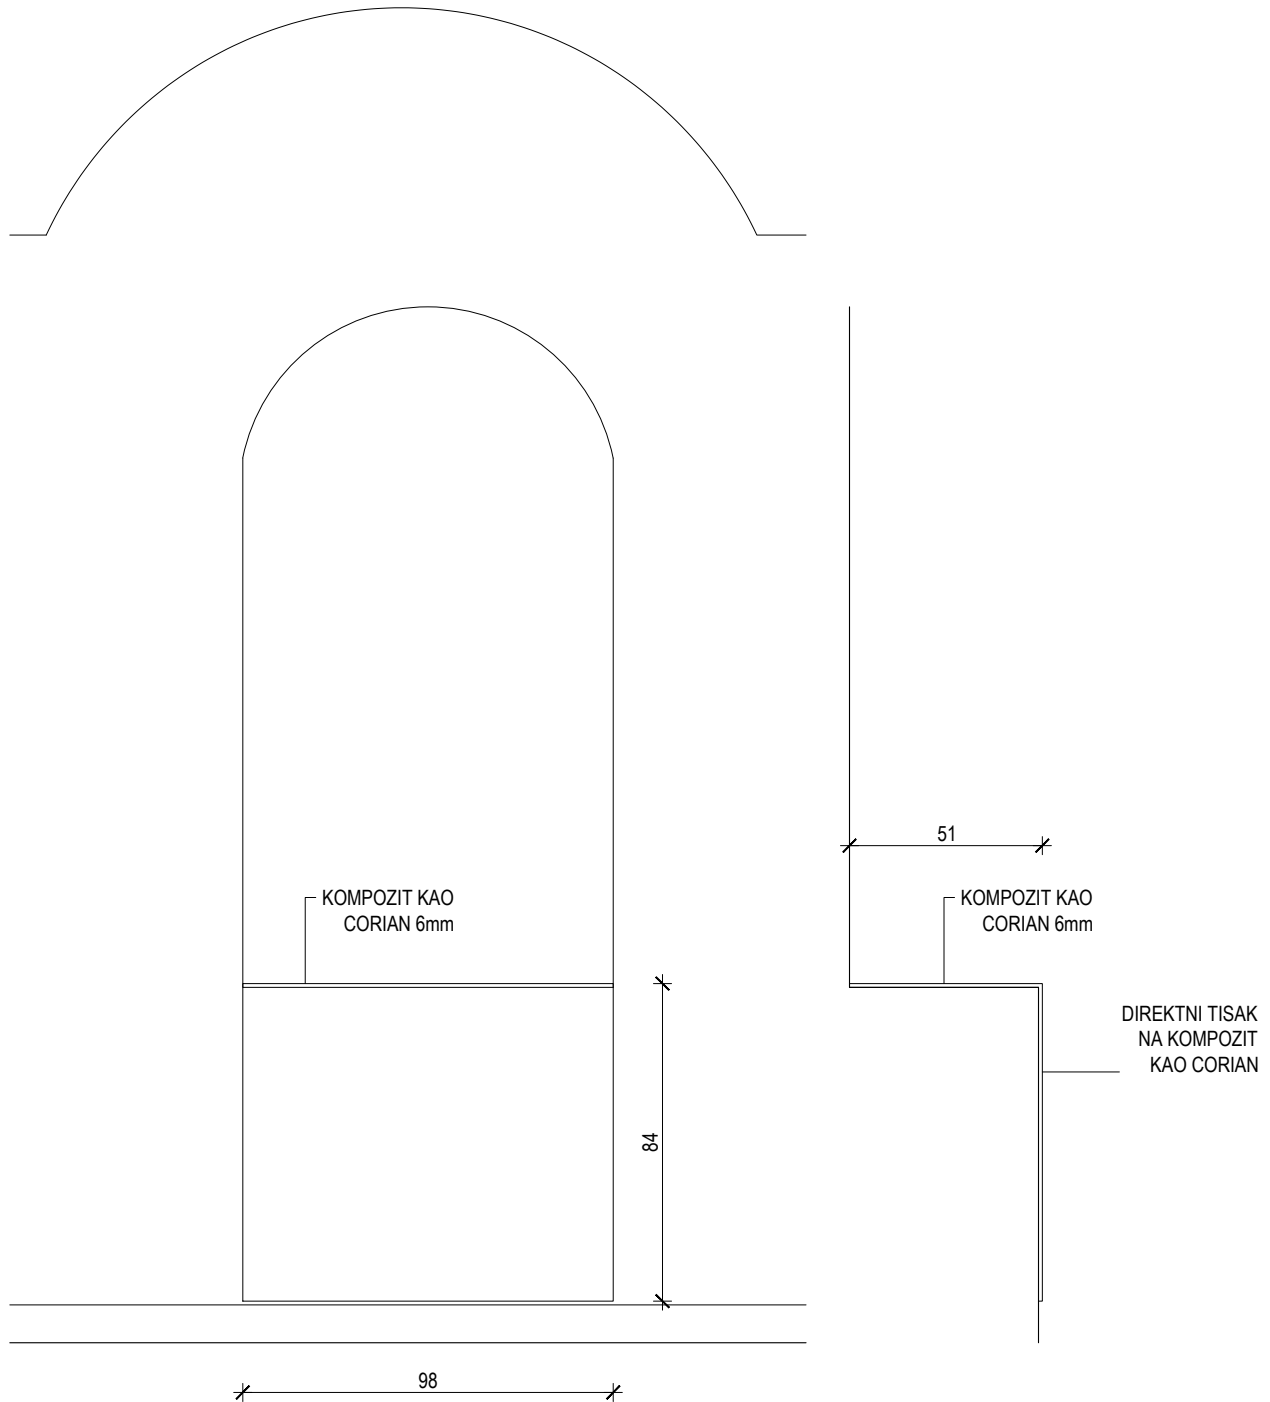

INVESTITOR: FRANJEVAČKI SAMOSTAN VUKOVAR

GRAĐEVINA: MUZEJ U SAMOSTANU I CRKVI SV. FILIPA I JAKOVA U VUKOVARU

PROJEKT: STALNI POSTAV MUZEJA

RADIONICA ARHITEKTURE + URED.OVL.ARH. VANJA ILIĆ

GLAVNI PROJEKTANT: GORAN RAKO d.i.a.



GORAN RAKO
dipl.ing.arh.
OVLAŠTENI ARHITEKT
A 45

radionica
arhitekture
d.o.o. | Zagreb | [crnomerec135](http://crnomerec135.hr)

MJERILO: 1:20

DATUM: LISTOPAD 2017.

FAZA PROJEKTA: IZVEDBENI PROJEKT


STALNI POSTAV

KLAUSTAR - UZ CRKVU

ČELIČNI LIM 3mm
 TEMELJNI ANTIKOROZIVNI
 NALIČ I BOJENJE
 KOMPRESOROM CRNO MAT

ČELIČNA CIJEV Ø15mm
 TEMELJNI ANTIKOROZIVNI
 NALIČ I BOJENJE
 KOMPRESOROM CRNOMAT

ČELIČNA PLOČA 10 mm
 TEMELJNI ANTIKOROZIVNI
 NALIČ I BOJENJE
 KOMPRESOROM CRNO MAT

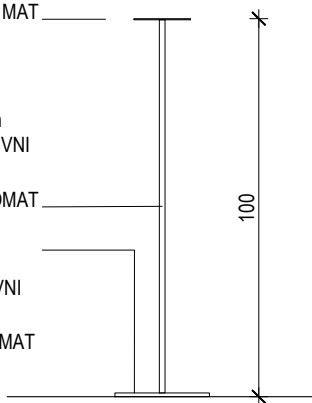

INVESTITOR: FRANJEVAČKI SAMOSTAN VUKOVAR

GRAĐEVINA: MUZEJ U SAMOSTANU I CRKVI SV. FILIPA I JAKOVA U VUKOVARU

PROJEKT: STALNI POSTAV MUZEJA

RADIONICA ARHITEKTURE + URED.OVL.ARH. VANJA ILIĆ

GLAVNI PROJEKTANT: GORAN RAKO d.i.a.



GORAN RAKO
 dipl.ing.arh.
 OVLAŠTENI ARHITEKT
 A 45

radionica
arhitekture
 d.o.o. | Zagreb | črnomerec135


MJERILO: 1:20

DATUM: LISTOPAD 2017.

FAZA PROJEKTA: IZVEDBENI PROJEKT

STALNI POSTAV

KAPELA KRISTOVOG GROBA

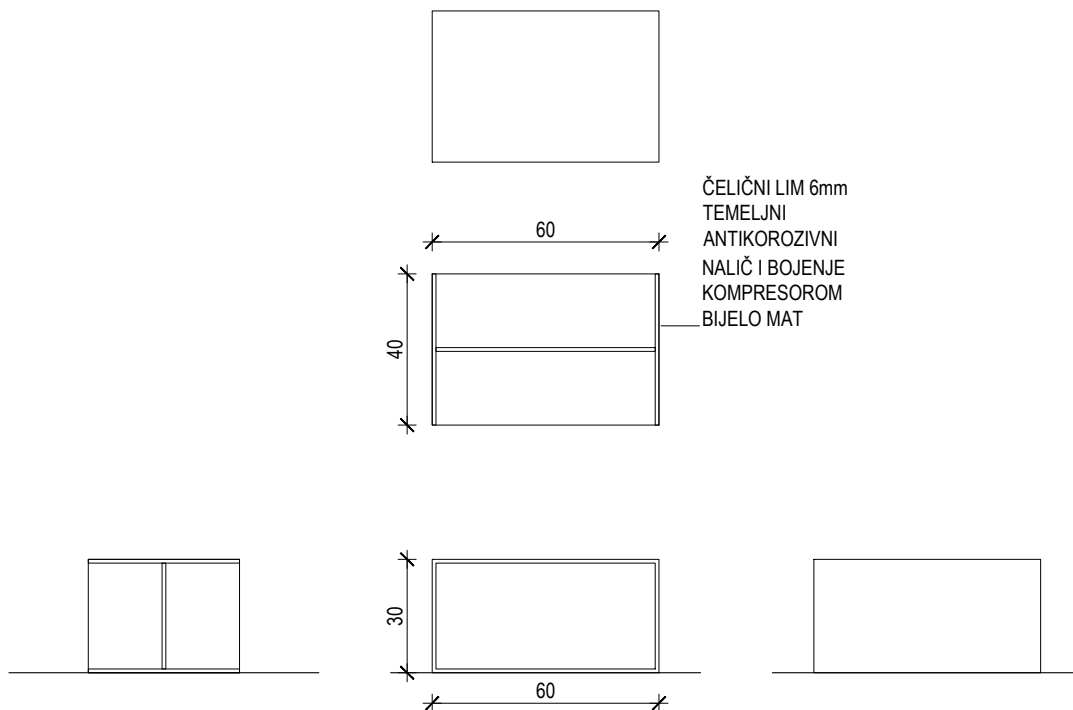

INVESTITOR: FRANJEVAČKI SAMOSTAN VUKOVAR

GRAĐEVINA: MUZEJ U SAMOSTANU I CRKVI SV. FILIPA I JAKOVA U VUKOVARU

PROJEKT: STALNI POSTAV MUZEJA

RADIONICA ARHITEKTURE + URED.OVL.ARH. VANJA ILIĆ

GLAVNI PROJEKTANT: GORAN RAKO d.i.a.



GORAN RAKO
dipl.ing.arh.
OVLAŠTENI ARHITEKT
A 45

radionica
arhitekture
d.o.o. | Zagreb | broj: 135

MJERILO: 1:20

DATUM: LISTOPAD 2017.

FAZA PROJEKTA: IZVEDBENI PROJEKT




STALNI POSTAV

STEPENICE

KOMPOZIT KAO
CORIAN 10mm
ZAREZAN NA 5mm U
OKVIRU ŠIRINE OD
MINIMALNO 5 cm

DIREKTNI TISAK
NA KOMPOZIT
KAO CORIAN

KOMPOZIT KAO
CORIAN 10mm

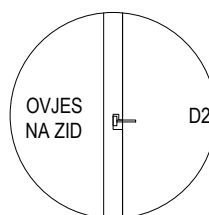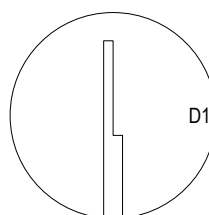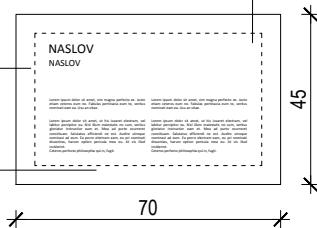

INVESTITOR: FRANJEVAČKI SAMOSTAN VUKOVAR

GRAĐEVINA: MUZEJ U SAMOSTANU I CRKVI SV. FILIPA I JAKOVA U VUKOVARU

PROJEKT: STALNI POSTAV MUZEJA

RADIONICA ARHITEKTURE + URED.OVL.ARH. VANJA ILIĆ

GLAVNI PROJEKTANT: GORAN RAKO d.i.a.



GORAN RAKO
dipl.ing.arh.
OVLAŠTENI ARHITEKT
A 45

radionica
arhitekture
d.o.o. | Zagreb | črnomerec135

MJERILO: 1:20

DATUM: LISTOPAD 2017.

FAZA PROJEKTA: IZVEDBENI PROJEKT


STALNI POSTAV

HODNIK NA KATU

2 KOM

NAPOMENA ZA MDF:

- VIDLJIVI DIJELOVI - PU LAK
- VANJSKI (NEVIDLJIVI DIJELOVI, UZ ZID) - OSNOVNA ZAŠTITA

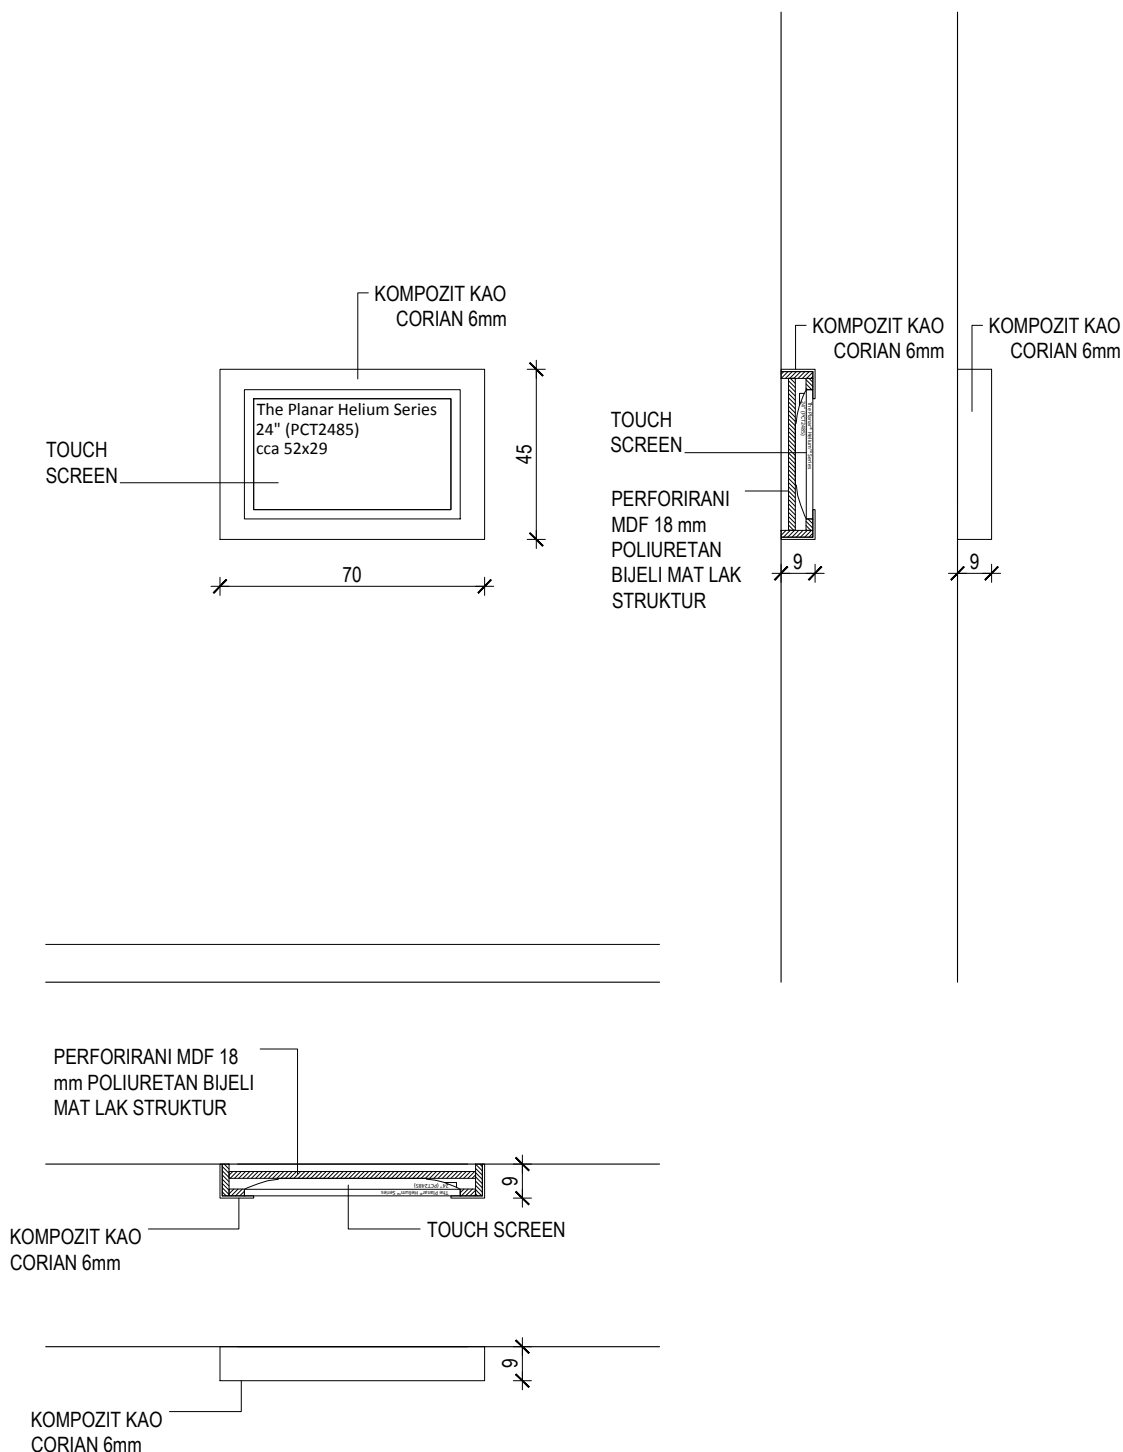

INVESTITOR: FRANJEVAČKI SAMOSTAN VUKOVAR

GRAĐEVINA: MUZEJ U SAMOSTANU I CRKVI SV. FILIPA I JAKOVA U VUKOVARU

PROJEKT: STALNI POSTAV MUZEJA

RADIONICA ARHITEKTURE + URED.OVL.ARH. VANJA ILIĆ

GLAVNI PROJEKTANT: GORAN RAKO d.i.a.



GORAN RAKO
dipl.ing.arh.
OVLASŦENI ARHITEKT
A 45

radionica
arhitekture
d.o.o. | Zagreb | Ćrnomerac135

MJERILO: 1:20

DATUM: LISTOPAD 2017.

FAZA PROJEKTA: IZVEDBENI PROJEKT




STALNI POSTAV

HODNIK IZMEĐU RIZNICE I KNJIŦNICE

KOMPOZIT KAO
CORIAN 10mm
ZAREZAN NA 5mm U
OKVIRU ŠIRINE OD
MINIMALNO 5 cm

DIREKTNI TISAK
NA KOMPOZIT
KAO CORIAN

KOMPOZIT KAO
CORIAN 10mm

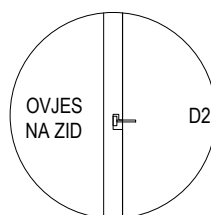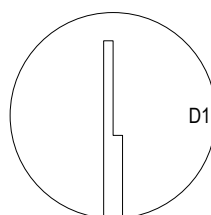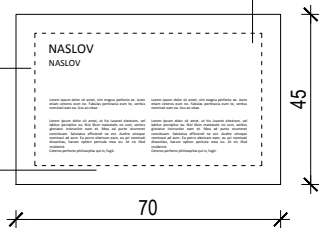

INVESTITOR: FRANJEVAČKI SAMOSTAN VUKOVAR

GRAĐEVINA: MUZEJ U SAMOSTANU I CRKVI SV. FILIPA I JAKOVA U VUKOVARU

PROJEKT: STALNI POSTAV MUZEJA

RADIONICA ARHITEKTURE + URED.OVL.ARH. VANJA ILIĆ

GLAVNI PROJEKTANT: GORAN RAKO d.i.a.



GORAN RAKO
dipl.ing.arh.
OVLAŠTENI ARHITEKT
A 45

radionica
arhitekture
d.o.o. | Zagreb | črnomerec135


MJERILO: 1:20

DATUM: LISTOPAD 2017.

FAZA PROJEKTA: IZVEDBENI PROJEKT

STALNI POSTAV

HODNIK IZMEĐU RIZNICE I KNJIŽNICE

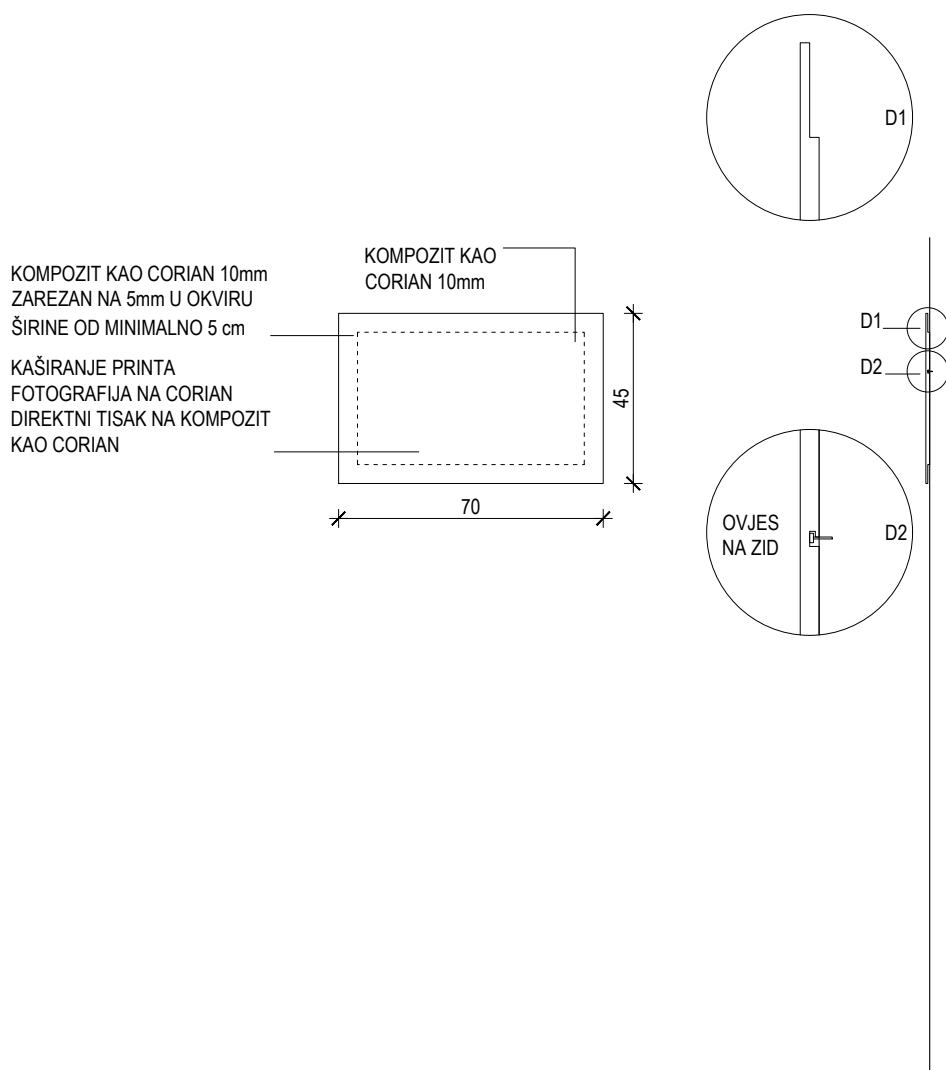

INVESTITOR: FRANJEVAČKI SAMOSTAN VUKOVAR

GRAĐEVINA: MUZEJ U SAMOSTANU I CRKVI SV. FILIPA I JAKOVA U VUKOVARU

PROJEKT: STALNI POSTAV MUZEJA

RADIONICA ARHITEKTURE + URED.OVL.ARH. VANJA ILIĆ

GLAVNI PROJEKTANT: GORAN RAKO d.i.a.



GORAN RAKO
dipl.ing.arh.
OVLAŠTENI ARHITEKT
A 45

radionica
arhitekture
d.o.o. | Zagreb | črnomerec135


MJERILO: 1:20

DATUM: LISTOPAD 2017.

FAZA PROJEKTA: IZVEDBENI PROJEKT

STALNI POSTAV


HODNIK IZMEĐU RIZNICE I KNJIŽNICE

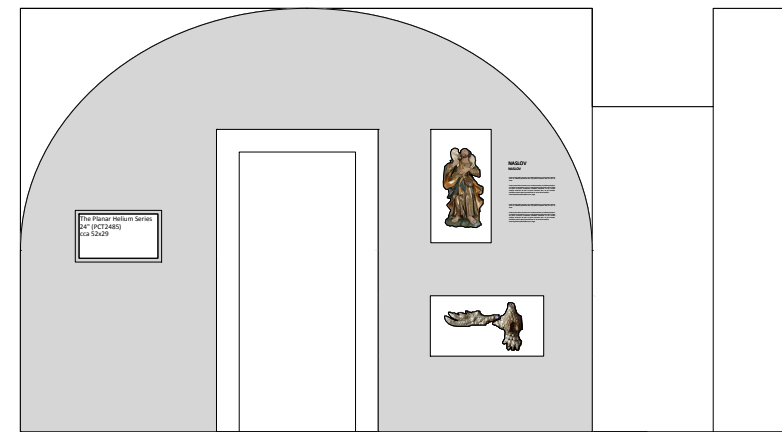


SOBA 1 (tema 1)
N.29a




SOBA 2 (tema 2)
N.28c

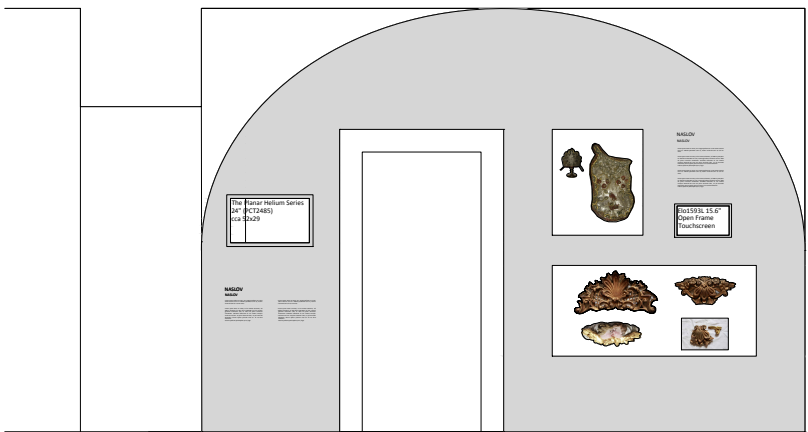


SOBA 3 (tema 2)
N.29b

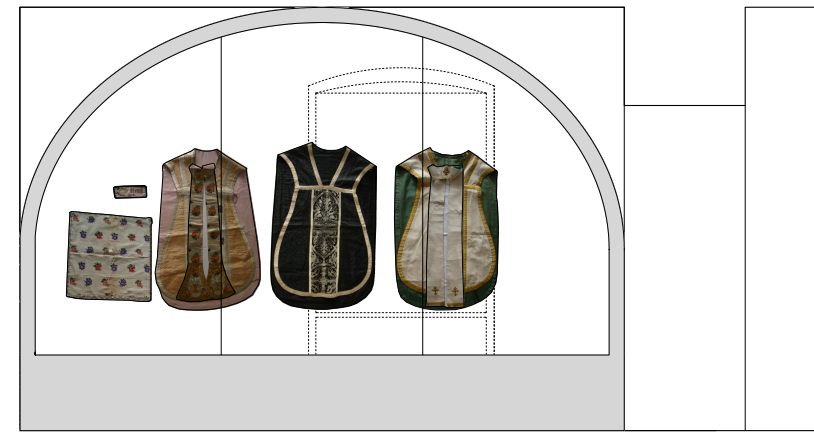

SOBA 3 (tema 2)
N.28d

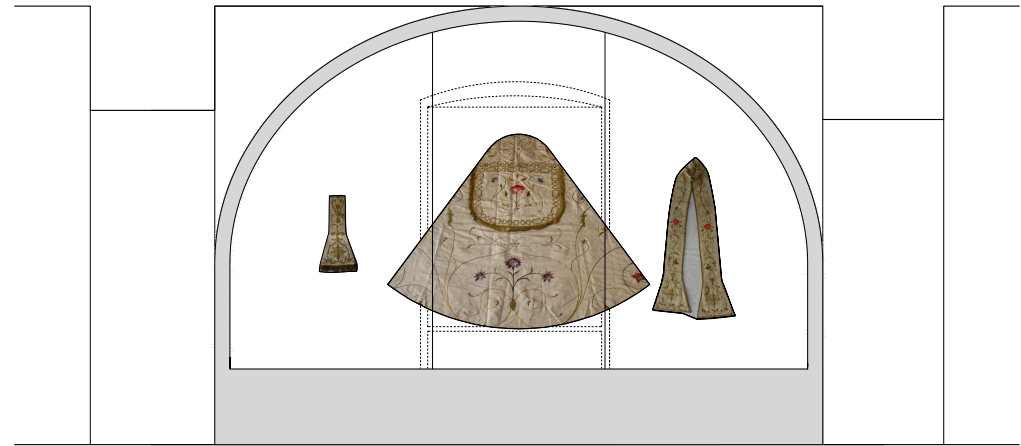

SOBA 2 (tema 2)
N.28b

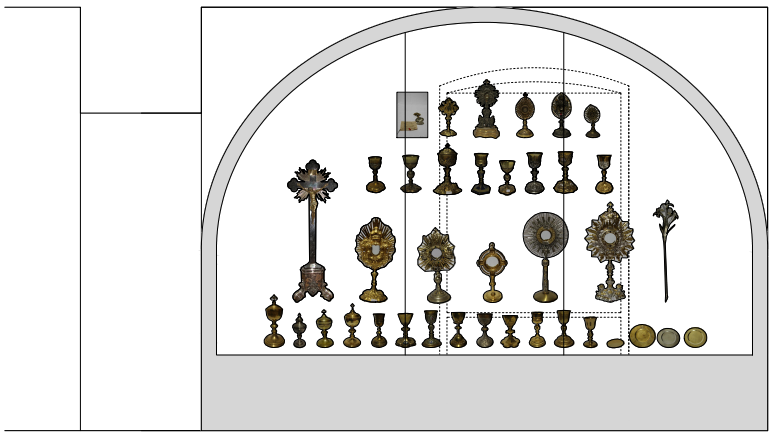

SOBA 1 (tema 1)
N.28a



NAPOMENE:
PRIJE IZVOĐENJA NAPRAVITI IZMJERE U NARAVI!
SVE MJERE KONTROLIRATI U NARAVI!
SVE ELEMENTE I SPOJEVE IZVESTI U BESPRIJEKORNOJ IZVEDBI.
SVI OVJESI, KUKI, NOSAČI, STALCI OBRAČUNATI U POSEBNOJ STAVCI.
OBAVEZNO PROVJERITI DIMENZIJE I NAČIN UGRADNJE AV OPREME PRIJE
IZVOĐENJA I IZVESTI U KORDINACIJI S IZVOĐAČEM AV SUSTAVA.

INVESTITOR: FRANJEVAČKI SAMOSTAN VUKOVAR
GRADEVINA: MUZEJ U SAMOSTANU I CRKVI SV. FILIPA I JAKOVA U VUKOVARU
PROJEKT: STALNI POSTAV MUZEJA
RADIONICA ARHITEKTURE + URED.OVL.ARH. VANJA ILIĆ
GLAVNI PROJEKTANT: GORAN RAKO d.i.a.





GORAN RAKO
dipl.ing.arch.
OVLAŠTENI ARHITEKT
A 45
radionica
arhitekture
d.o.o. | Zagreb | Črnomerec 135

MJERILO: 1:50
DATUM: LISTOPAD 2017.
FAZA PROJEKTA: IZVEDBENI PROJEKT
STALNI POSTAV
RIZNICA - SOBE 1,2,3

4 KOM
DUBINE VITRINE VARIRAJU
OVISNO O GEOMETRIJI
PROSTORA 40 - 70 CM
DOLAZI U 4 RAZLIČITE
FRONTE PO ISTOM
PRINCIPU

NAPOMENA ZA MDF:

- VIDLJIVI DIJELOVI - PU LAK
- VANJSKI (NEVIDLJIVI DIJELOVI, UZ ZID) - OSNOVNA ZAŠTITA

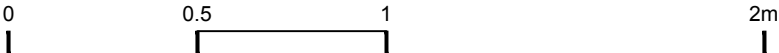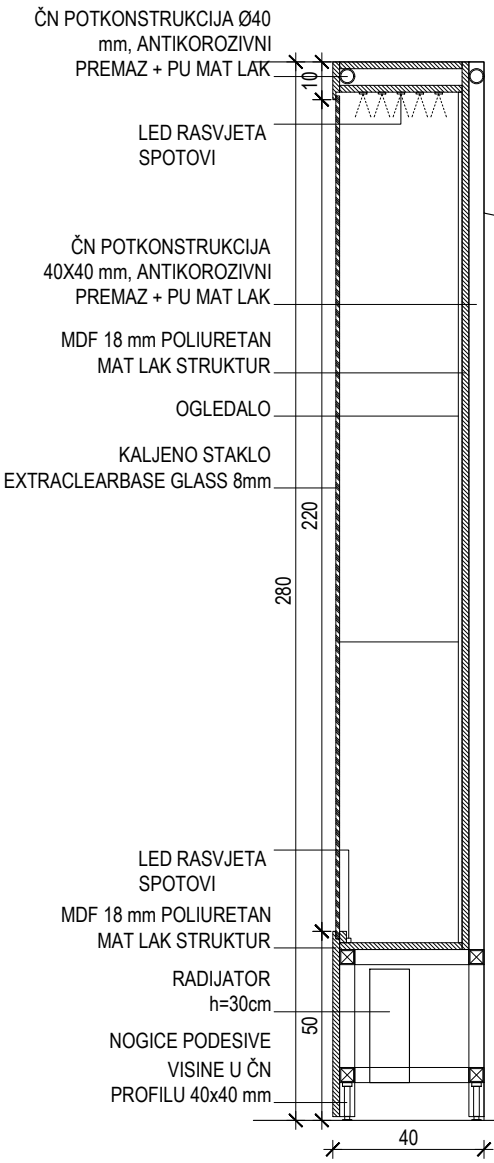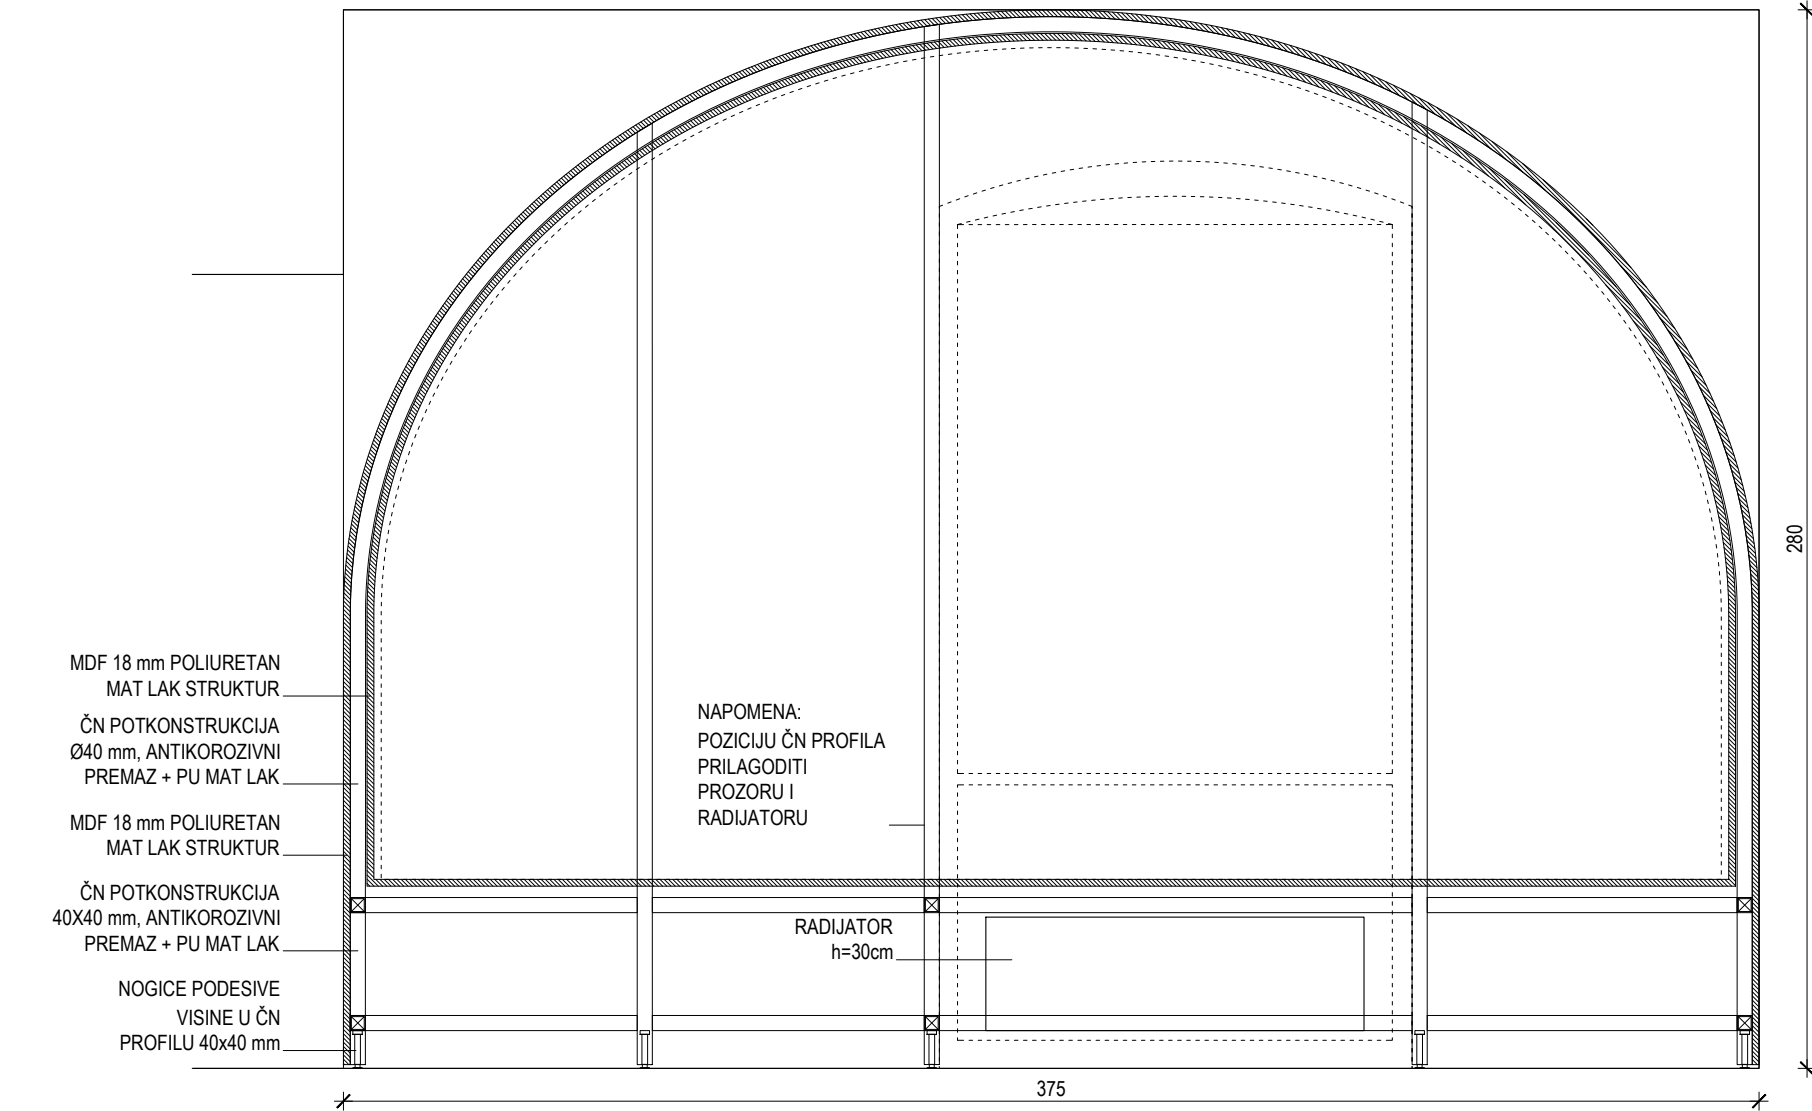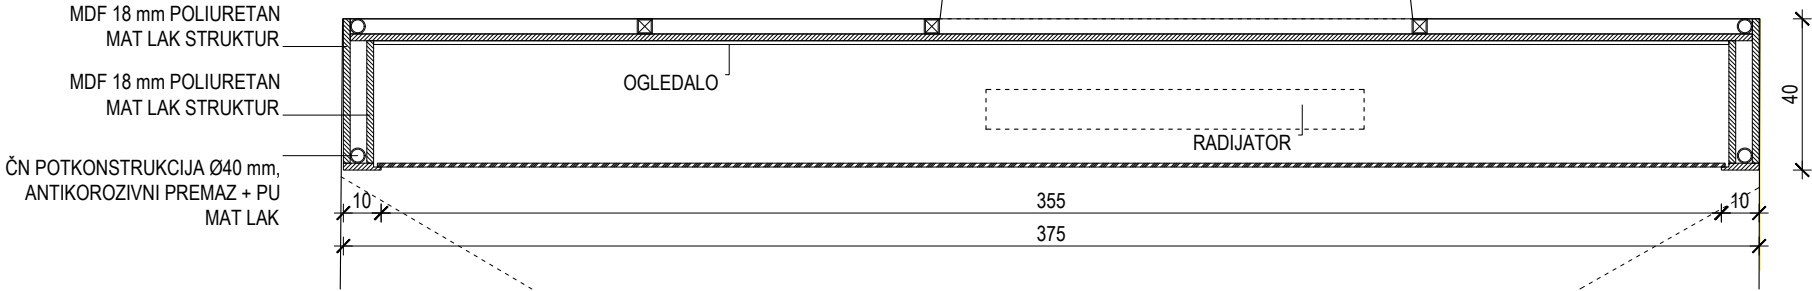

NAPOMENE:
PRIJE IZVOĐENJA NAPRAVITI IZMJERE U NARAVI!
SVE MJERE KONTROLIRATI U NARAVI!
SVE ELEMENTE I SPOJEVE IZVESTI U BESPRIJEKORNOJ IZVEDBI.
SVI OVJESI, KUKI, NOSAČI, STALCI OBRAČUNATI U POSEBNOJ STAVCI.
OBAVEZNO PROVJERITI DIMENZIJE I NAČIN UGRADNJE AV OPREME PRIJE IZVOĐENJA I IZVESTI U KORDINACIJI S IZVOĐAČEM AV SUSTAVA.


INVESTITOR: FRANJEVAČKI SAMOSTAN VUKOVAR
GRAĐEVINA: MUZEJ U SAMOSTANU I CRKVI SV. FILIPA I JAKOVA U VUKOVARU
PROJEKT: STALNI POSTAV MUZEJA
RADIONICA ARHITEKTURE + URED.OVL.ARH. VANJA ILIĆ
GLAVNI PROJEKTANT: GORAN RAKO d.i.a.

GORAN RAKO
dipl.ing.arh.
OVLAŠTENI ARHITEKT
A 45
radionica
arhitekture
d.o.o. | Zagreb | Črnomerec135

MJERILO: 1:20
DATUM: LISTOPAD 2017.
FAZA PROJEKTA: IZVEDBENI PROJEKT
STALNI POSTAV
RIZNICA - SOBE 1,2,3

4 KOM
DUBINE VITRINE VARIRAJU
OVISNO O GEOMETRIJI
PROSTORA 40 - 70 CM
DOLAZI U 4 RAZLIČITE
FRONTE PO ISTOM
PRINCIPU

- NAPOMENA ZA MDF:
- VIDLJIVI DIJELOVI - PU LAK
 - VANJSKI (NEVIDLJIVI DIJELOVI, UZ ZID) - OSNOVNA ZAŠTITA

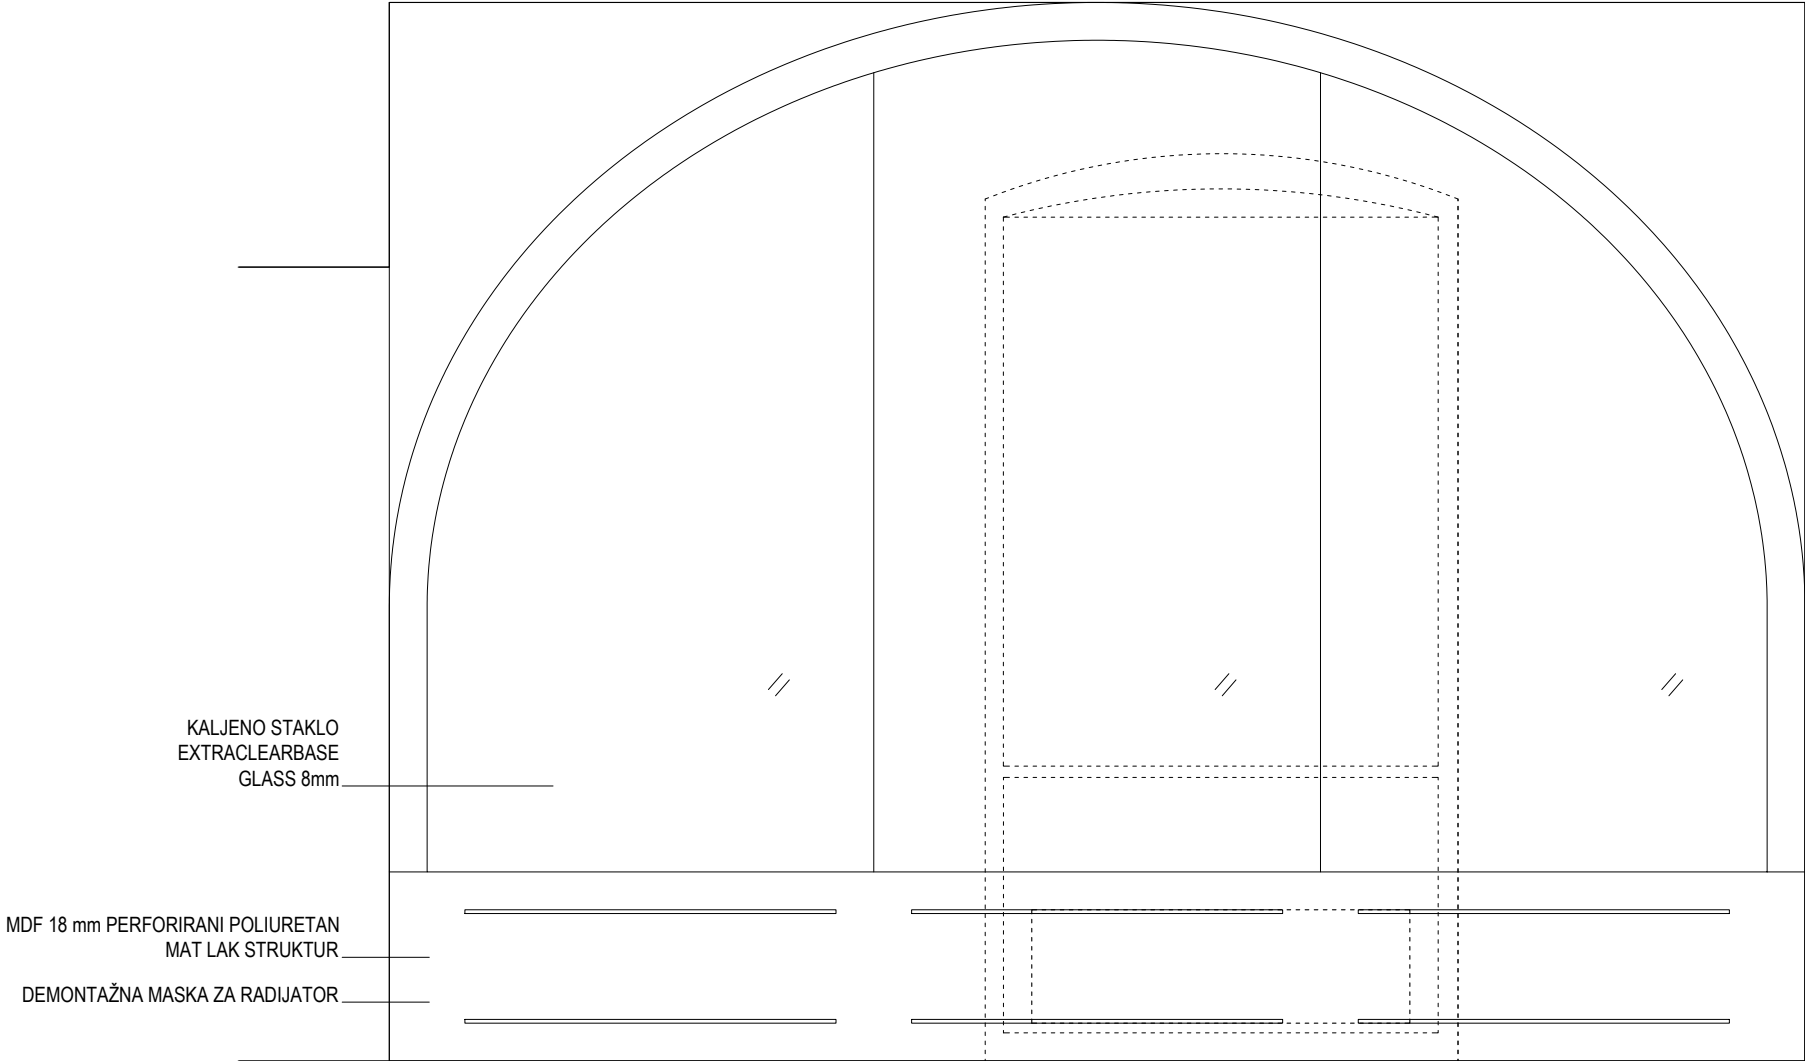


0 0.5 1 2m

NAPOMENE:
PRIJE IZVOĐENJA NAPRAVITI IZMJERE U NARAVI!
SVE MJERE KONTROLIRATI U NARAVI!
SVE ELEMENTE I SPOJEVE IZVESTI U BESPRIJEKORNOJ IZVEDBI.
SVI OVJESI, KUKI, NOSAČI, STALCI OBRAČUNATI U POSEBNOJ STAVCI.
OBAVEZNO PROVJERITI DIMENZIJE I NAČIN UGRADNJE AV OPREME PRIJE
IZVOĐENJA I IZVESTI U KORDINACIJI S IZVOĐAČEM AV SUSTAVA.

INVESTITOR: FRANJEVAČKI SAMOSTAN VUKOVAR
GRAĐEVINA: MUZEJ U SAMOSTANU I CRKVI SV. FILIPA I JAKOVA U VUKOVARU
PROJEKT: STALNI POSTAV MUZEJA
RADIONICA ARHITEKTURE + URED.OVL.ARH. VANJA ILIĆ
GLAVNI PROJEKTANT: GORAN RAKO d.i.a.

GORAN RAKO
dipl.ing.arh.
OVLAŠTENI ARHITEKT
A 45
radionica
arhitekture
d.o.o. | Zagreb | Črnomerec135



MJERILO: 1:20
DATUM: LISTOPAD 2017.
FAZA PROJEKTA: IZVEDBENI PROJEKT
STALNI POSTAV
RIZNICA - SOBE 1,2,3

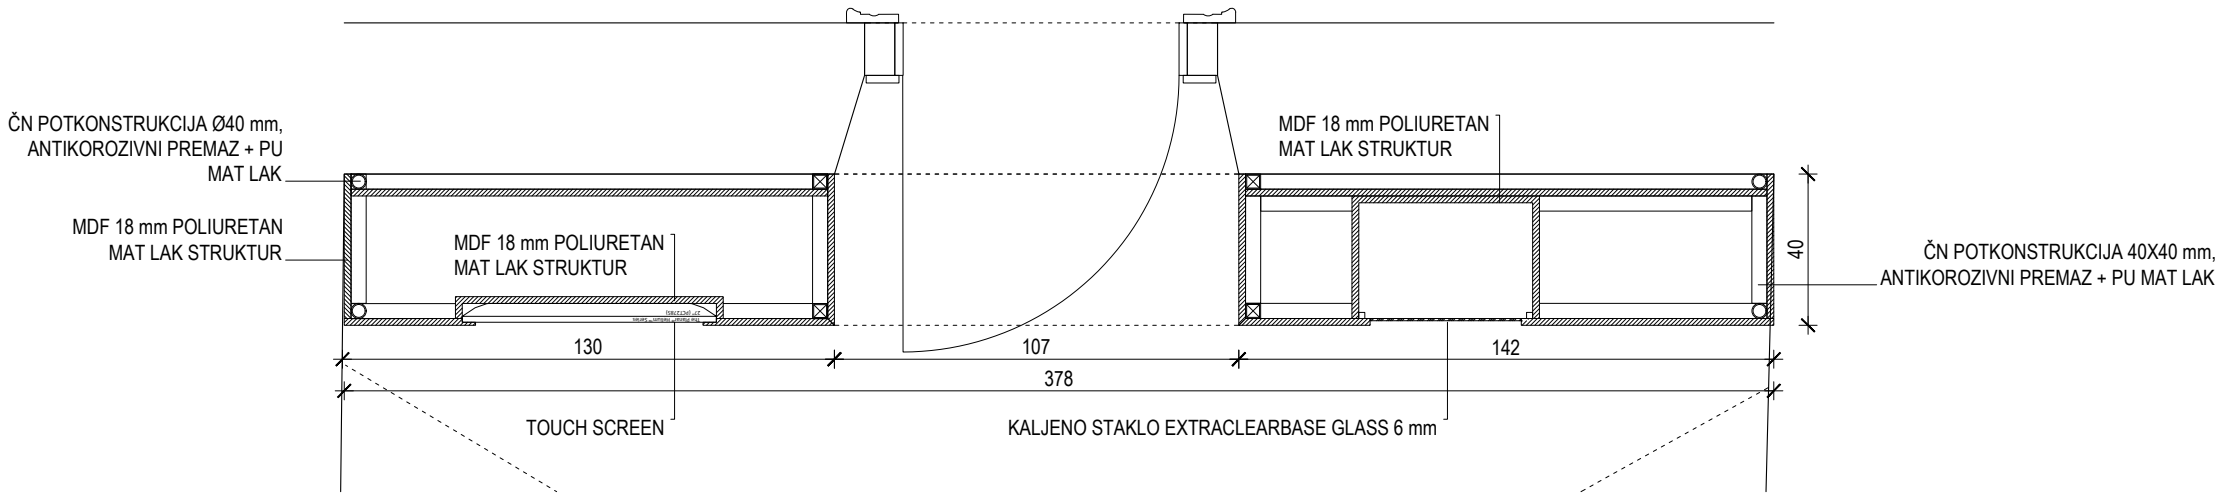

2 KOM
DUBINE VITRINE VARIRAJU
OVISNO O GEOMETRIJI
PROSTORA 40 - 70 CM
DOLAZI U 4 RAZLIČITE
FRONTE PO ISTOM
PRINCIPU

NAPOMENA ZA MDF:

- VIDLJIVI DIJELOVI - PU LAK
- VANJSKI (NEVIDLJIVI DIJELOVI, UZ ZID) - OSNOVNA ZAŠTITA

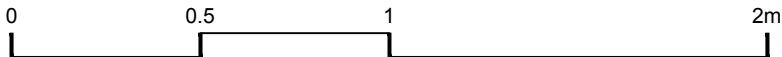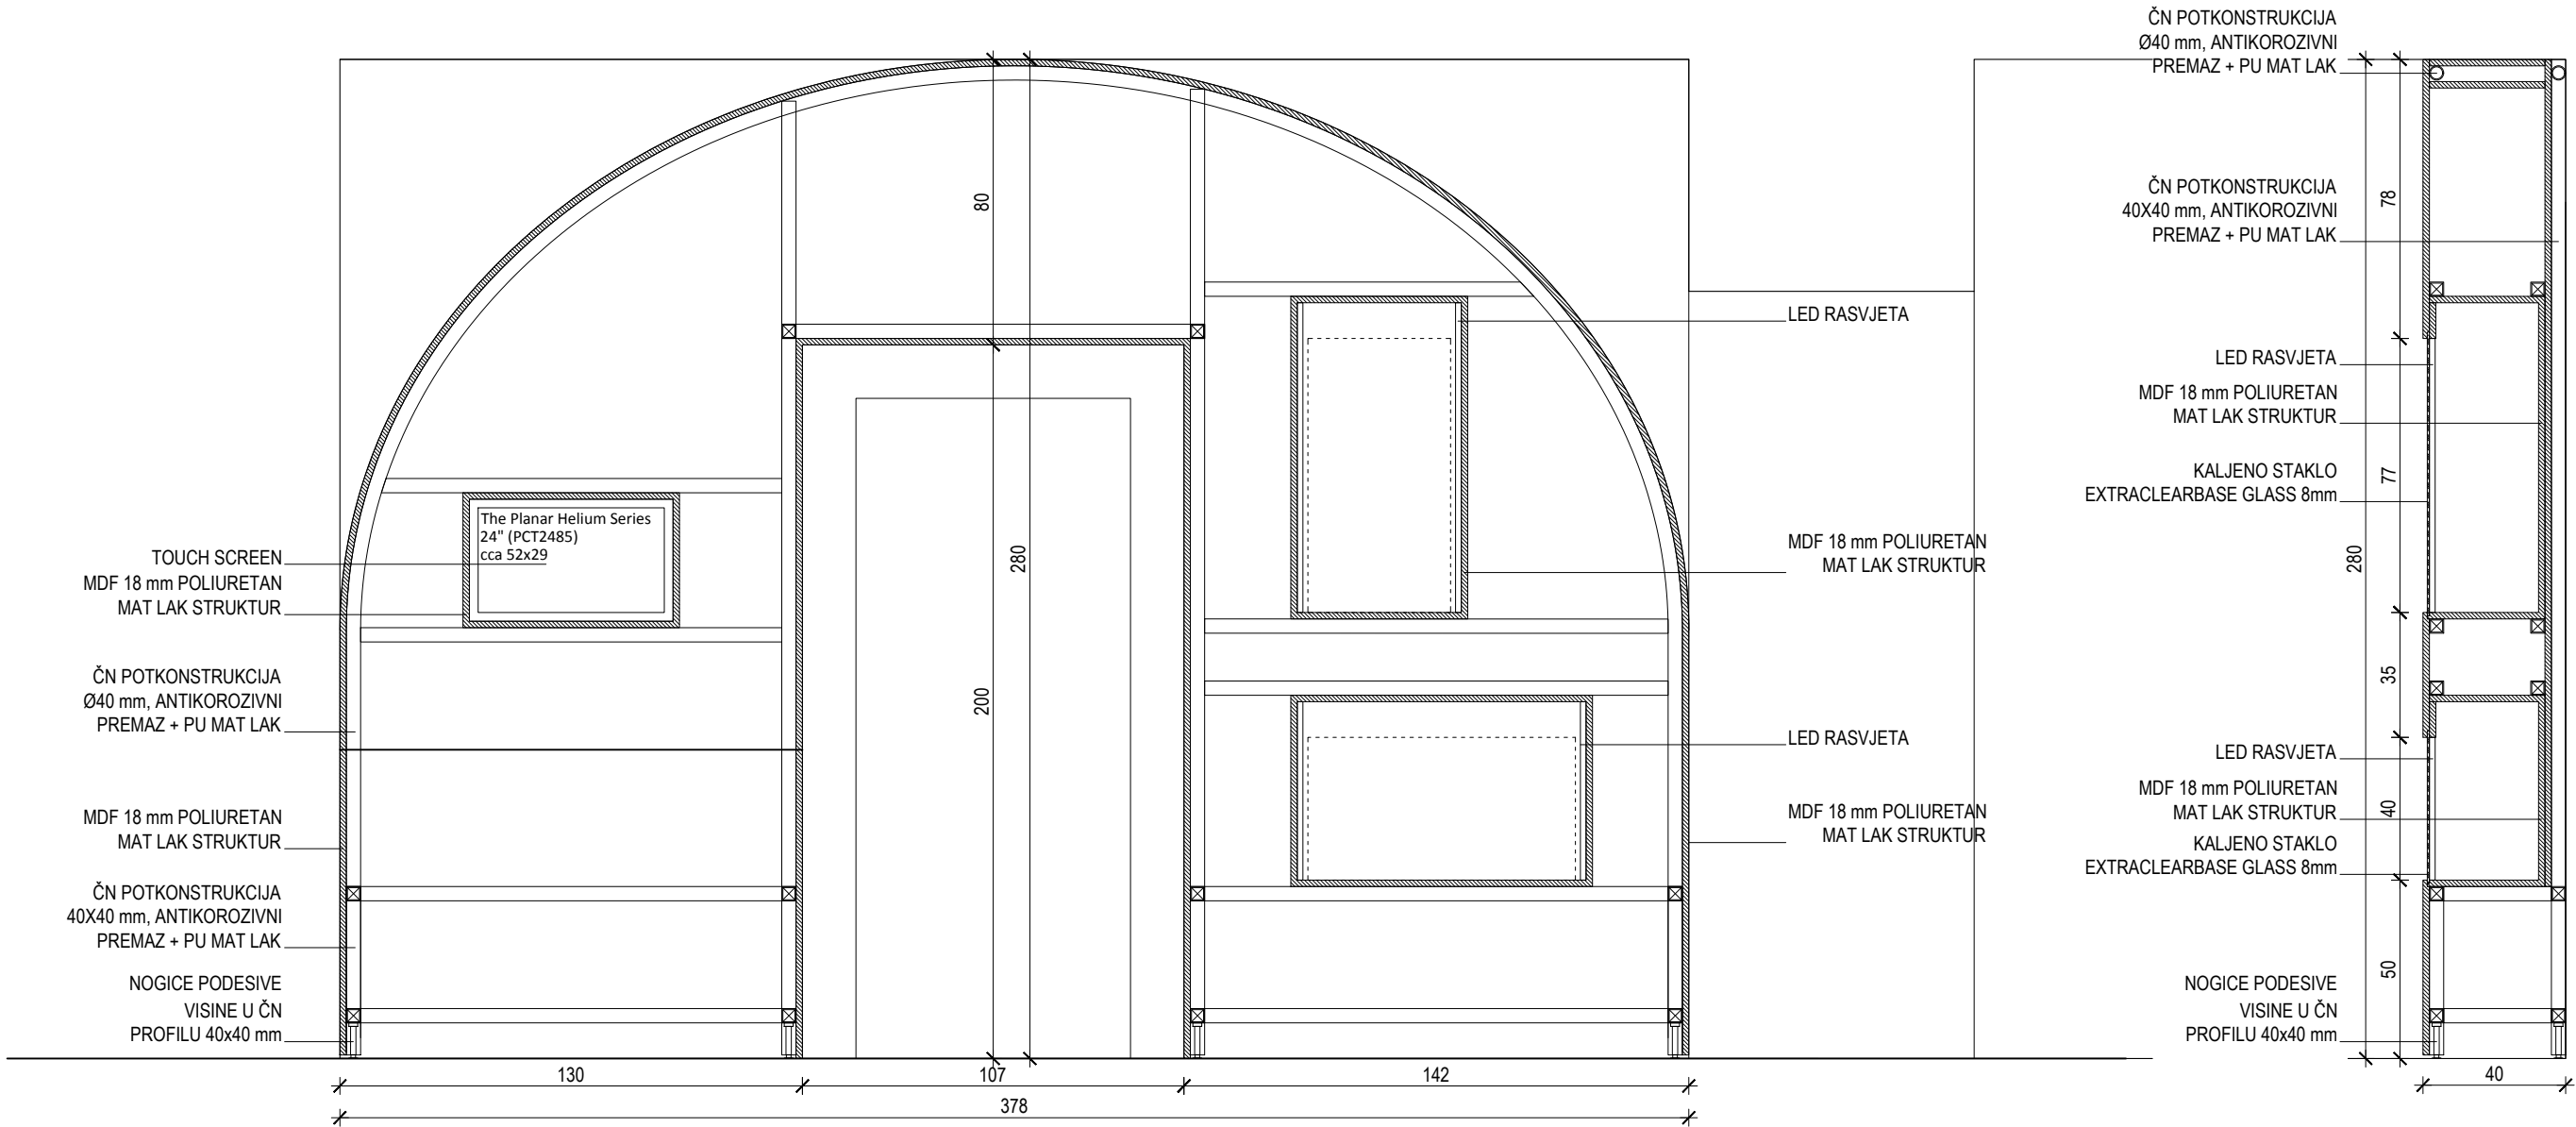

NAPOMENE:
PRIJE IZVOĐENJA NAPRAVITI IZMJERE U NARAVI!
SVE MJERE KONTROLIRATI U NARAVI!
SVE ELEMENTE I SPOJEVE IZVESTI U BESPRIJEKORNOJ IZVEDBI.
SVI OVJESI, KUKI, NOSAČI, STALCI OBRAČUNATI U POSEBNOJ STAVCI.
OBAVEZNO PROVJERITI DIMENZIJE I NAČIN UGRADNJE AV OPREME PRIJE
IZVOĐENJA I IZVESTI U KORDINACIJI S IZVOĐAČEM AV SUSTAVA.

INVESTITOR: FRANJEVAČKI SAMOSTAN VUKOVAR
GRAĐEVINA: MUZEJ U SAMOSTANU I CRKVI SV. FILIPA I JAKOVA U VUKOVARU
PROJEKT: STALNI POSTAV MUZEJA
RADIONICA ARHITEKTURE + URED.OVL.ARH. VANJA ILIĆ
GLAVNI PROJEKTANT: GORAN RAKO d.i.a.

GORAN RAKO
dipl.ing.arh.
OVLAŠTENI ARHITEKT
A 45
radionica
arhitekture
d.o.o. | Zagreb | Črnomerec 135

MJERILO: 1:20
DATUM: LISTOPAD 2017.
FAZA PROJEKTA: IZVEDBENI PROJEKT
STALNI POSTAV
RIZNICA - SOBE 1,2,3

2 kom
DOLAZI U 2 RAZLIČITE FRONTE PO ISTOM PRINCIPU

TOUCH SCREEN

MDF 18 mm POLIURETAN
MAT LAK STRUKTUR

KALJENO STAKLO EXTRACLEARBASE GLASS 6 mm

KALJENO STAKLO EXTRACLEARBASE GLASS 6 mm



2 KOM
DUBINE VITRINE VARIRAJU
OVISNO O GEOMETRIJI
PROSTORA 40 - 70 CM
DOLAZI U 4 RAZLIČITE
FRONTE PO ISTOM
PRINCIPU

NAPOMENA ZA MDF:

- VIDLJIVI DIJELOVI - PU LAK
- VANJSKI (NEVIDLJIVI DIJELOVI, UZ ZID) - OSNOVNA ZAŠTITA

NAPOMENA ZA MDF:

- VIDLJIVI DIJELOVI - PU LAK
- VANJSKI (NEVIDLJIVI DIJELOVI, UZ ZID) - OSNOVNA ZAŠTITA

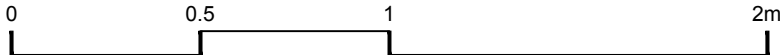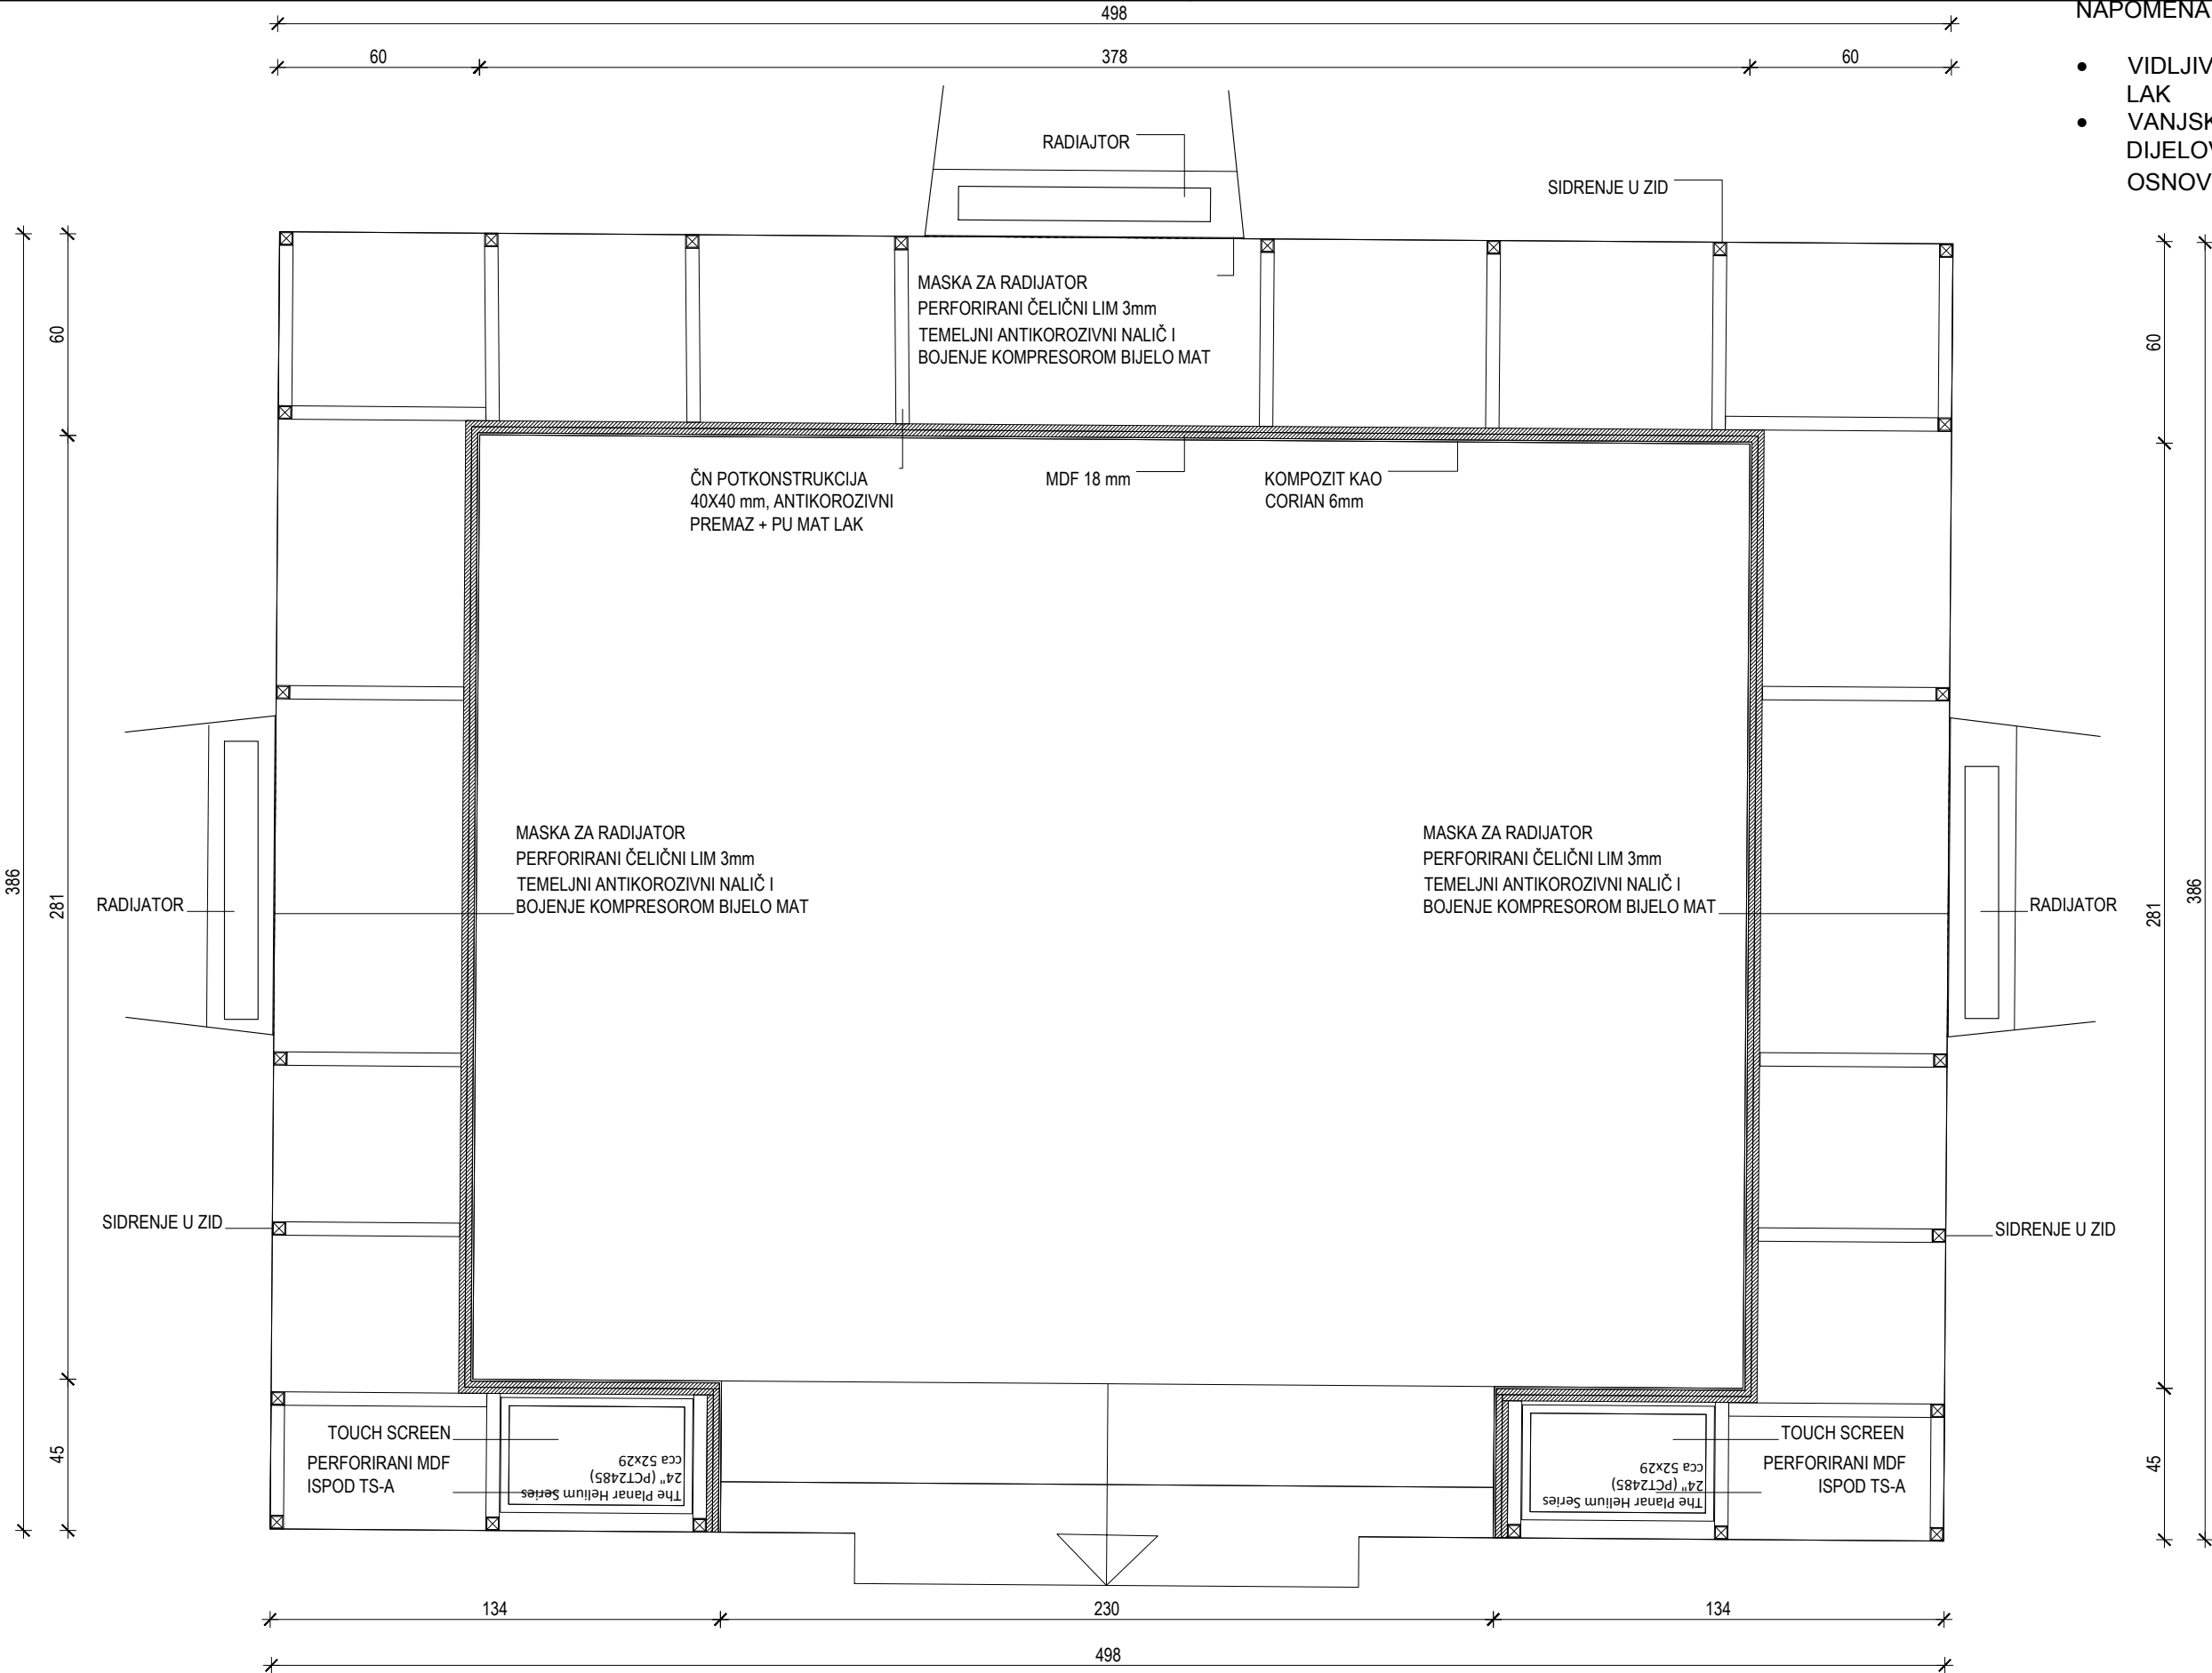

NAPOMENE:
PRIJE IZVOĐENJA NAPRAVITI IZMJERE U NARAVI!
SVE MJERE KONTROLIRATI U NARAVI!
SVE ELEMENTE I SPOJEVE IZVESTI U BESPRIJEKORNOJ IZVEDBI.
SVI OVJESI, KUKI, NOSAČI, STALCI OBRAČUNATI U POSEBNOJ STAVCI.
OBAVEZNO PROVJERITI DIMENZIJE I NAČIN UGRADNJE AV OPREME PRIJE IZVOĐENJA I IZVESTI U KORDINACIJI S IZVOĐAČEM AV SUSTAVA.



INVESTITOR: FRANJEVAČKI SAMOSTAN VUKOVAR
GRAĐEVINA: MUZEJ U SAMOSTANU I CRKVI SV. FILIPA I JAKOVA U VUKOVARU
PROJEKT: STALNI POSTAV MUZEJA
RADIONICA ARHITEKTURE + URED.OVL.ARH. VANJA ILIĆ
GLAVNI PROJEKTANT: GORAN RAKO d.i.a.

GORAN RAKO
dipl.ing.arh.
OVLAŠTENI ARHITEKT
A 45
radionica
arhitekture
d.o.o. | Zagreb | Črnomerec 135

MJERILO: 1:20
DATUM: LISTOPAD 2017.
FAZA PROJEKTA: IZVEDBENI PROJEKT
STALNI POSTAV
KULA

NAPOMENA ZA MDF:

- VIDLJIVI DIJELOVI - PU LAK
- VANJSKI (NEVIDLJIVI DIJELOVI, UZ ZID) - OSNOVNA ZAŠTITA

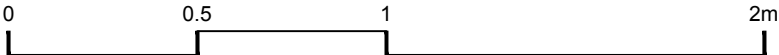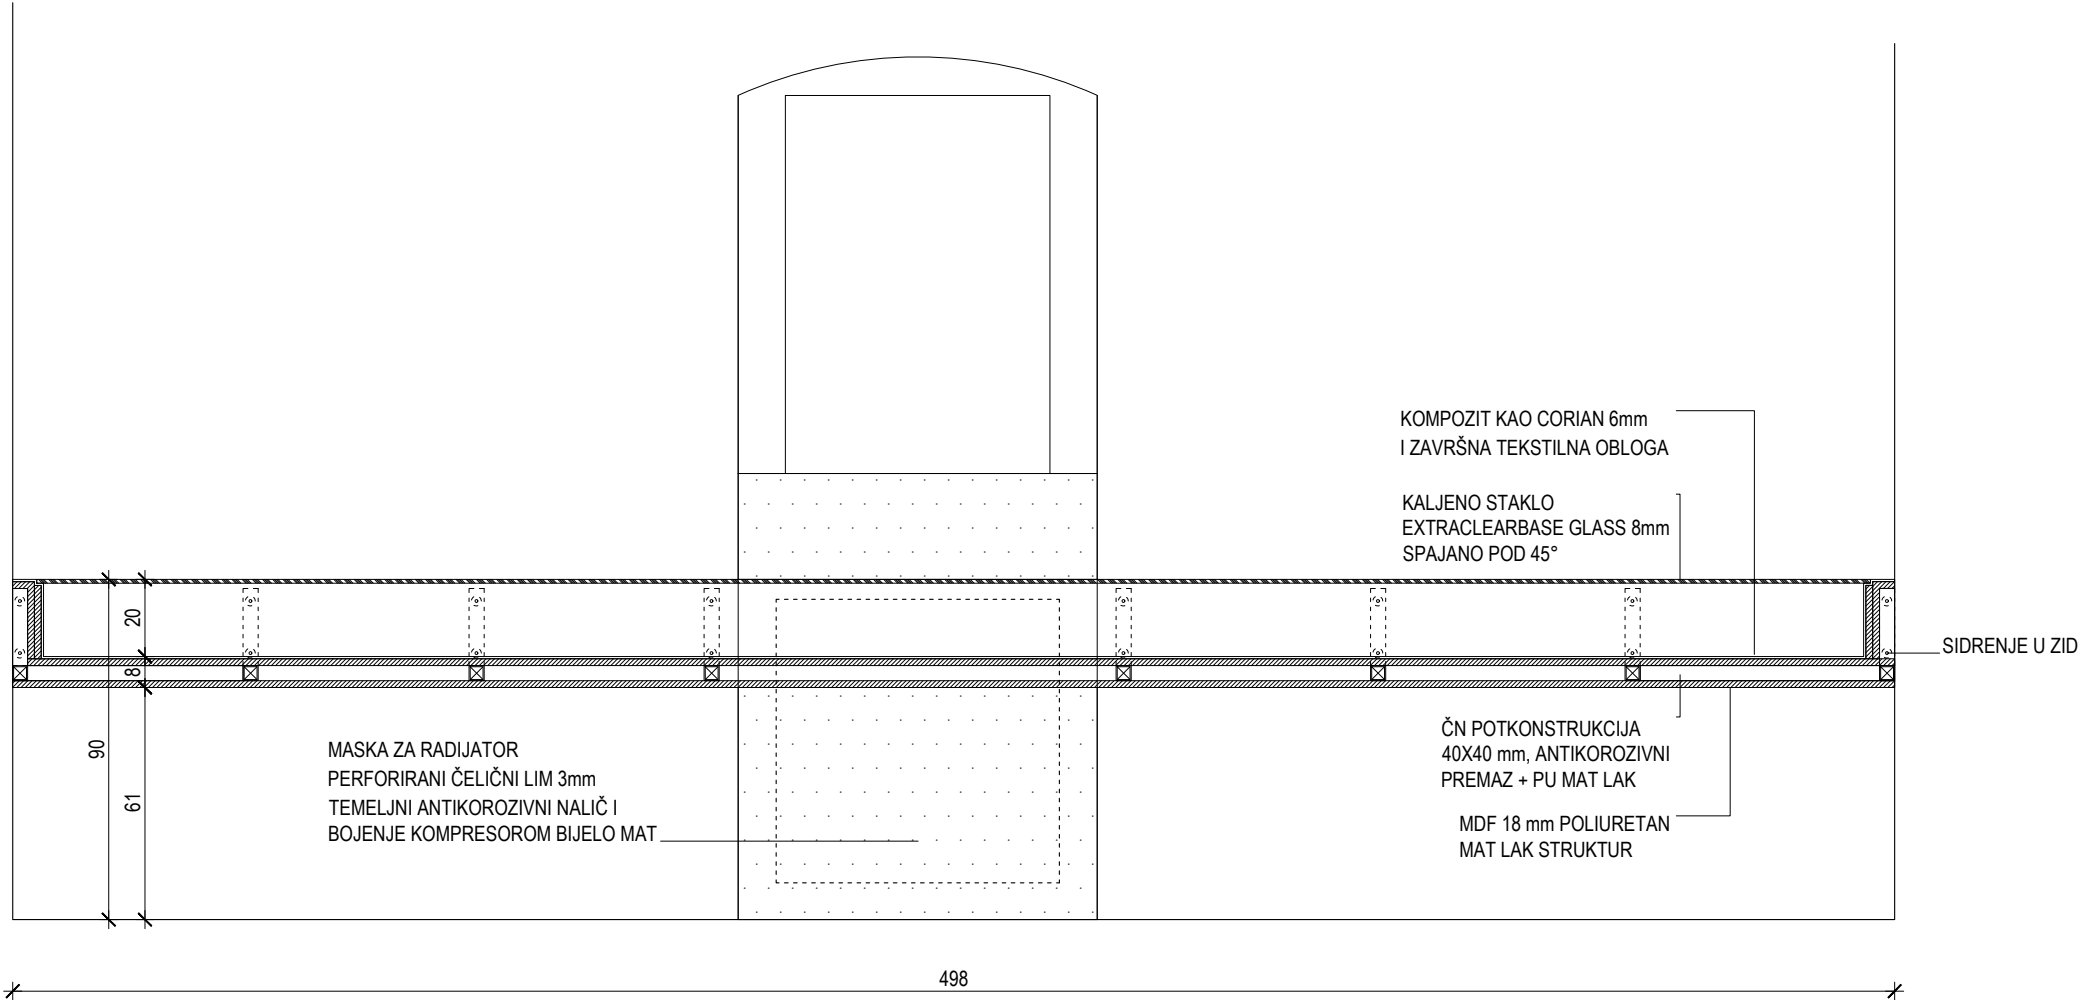



NAPOMENE:
PRIJE IZVOĐENJA NAPRAVITI IZMJERE U NARAVI!
SVE MJERE KONTROLIRATI U NARAVI!
SVE ELEMENTE I SPOJEVE IZVESTI U BESPRIJEKORNOJ IZVEDBI.
SVI OVJESI, KUKI, NOSAČI, STALCI OBRAČUNATI U POSEBNOJ STAVCI.
OBAVEZNO PROVJERITI DIMENZIJE I NAČIN UGRADNJE AV OPREME PRIJE
IZVOĐENJA I IZVESTI U KORDINACIJI S IZVOĐAČEM AV SUSTAVA.

INVESTITOR: FRANJEVAČKI SAMOSTAN VUKOVAR
GRAĐEVINA: MUZEJ U SAMOSTANU I CRKVI SV. FILIPA I JAKOVA U VUKOVARU
PROJEKT: STALNI POSTAV MUZEJA
RADIONICA ARHITEKTURE + URED.OVL.ARH. VANJA ILIĆ
GLAVNI PROJEKTANT: GORAN RAKO d.i.a.

GORAN RAKO
dipl.ing.arh.
OVLAŠTENI ARHITEKT
A 45
radionica
arhitekture
d.o.o. | Zagreb | Črnomerec135

MJERILO: 1:20
DATUM: LISTOPAD 2017.
FAZA PROJEKTA: IZVEDBENI PROJEKT
STALNI POSTAV
KULA

- NAPOMENA ZA MDF:
- VIDLJIVI DIJELOVI - PU LAK
 - VANJSKI (NEVIDLJIVI DIJELOVI, UZ ZID) - OSNOVNA ZAŠTITA

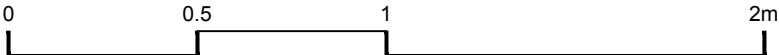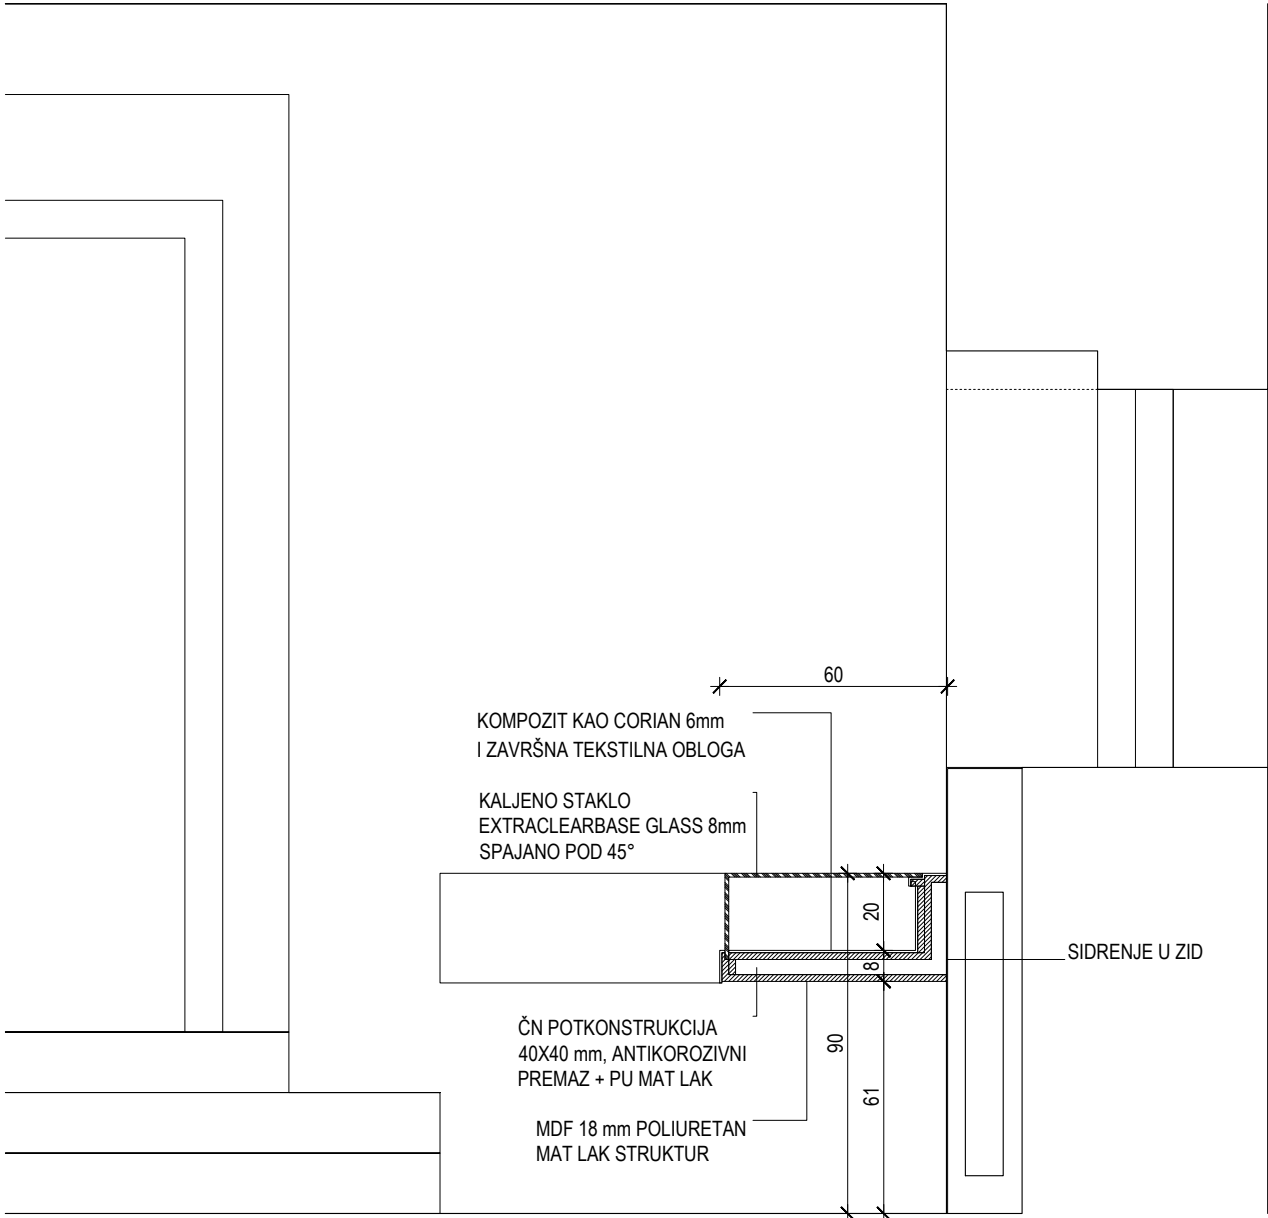

NAPOMENE:
PRIJE IZVOĐENJA NAPRAVITI IZMJERE U NARAVI!
SVE MJERE KONTROLIRATI U NARAVI!
SVE ELEMENTE I SPOJEVE IZVESTI U BESPRIJEKORNOJ IZVEDBI.
SVI OVJESI, KUKI, NOSAČI, STALCI OBRAČUNATI U POSEBNOJ STAVCI.
OBAVEZNO PROVJERITI DIMENZIJE I NAČIN UGRADNJE AV OPREME PRIJE IZVOĐENJA I IZVESTI U KORDINACIJI S IZVOĐAČEM AV SUSTAVA.

INVESTITOR: FRANJEVAČKI SAMOSTAN VUKOVAR
GRADEVINA: MUZEJ U SAMOSTANU I CRKVI SV. FILIPA I JAKOVA U VUKOVARU
PROJEKT: STALNI POSTAV MUZEJA
RADIONICA ARHITEKTURE + URED.OVL.ARH. VANJA ILIĆ
GLAVNI PROJEKTANT: GORAN RAKO d.i.a.

GORAN RAKO

dip.ing.arh.

OVLASŦENI ARHITEKT

A 45

radionica


arhitekture

d.o.o. | Zagreb | Ćrnomerica 135

MJERILO: 1:20
DATUM: LISTOPAD 2017.
FAZA PROJEKTA: IZVEDBENI PROJEKT
STALNI POSTAV
KULA

NAPOMENA ZA MDF:

- VIDLJIVI DIJELOVI - PU LAK
- VANJSKI (NEVIDLJIVI DIJELOVI, UZ ZID) - OSNOVNA ZAŠTITA

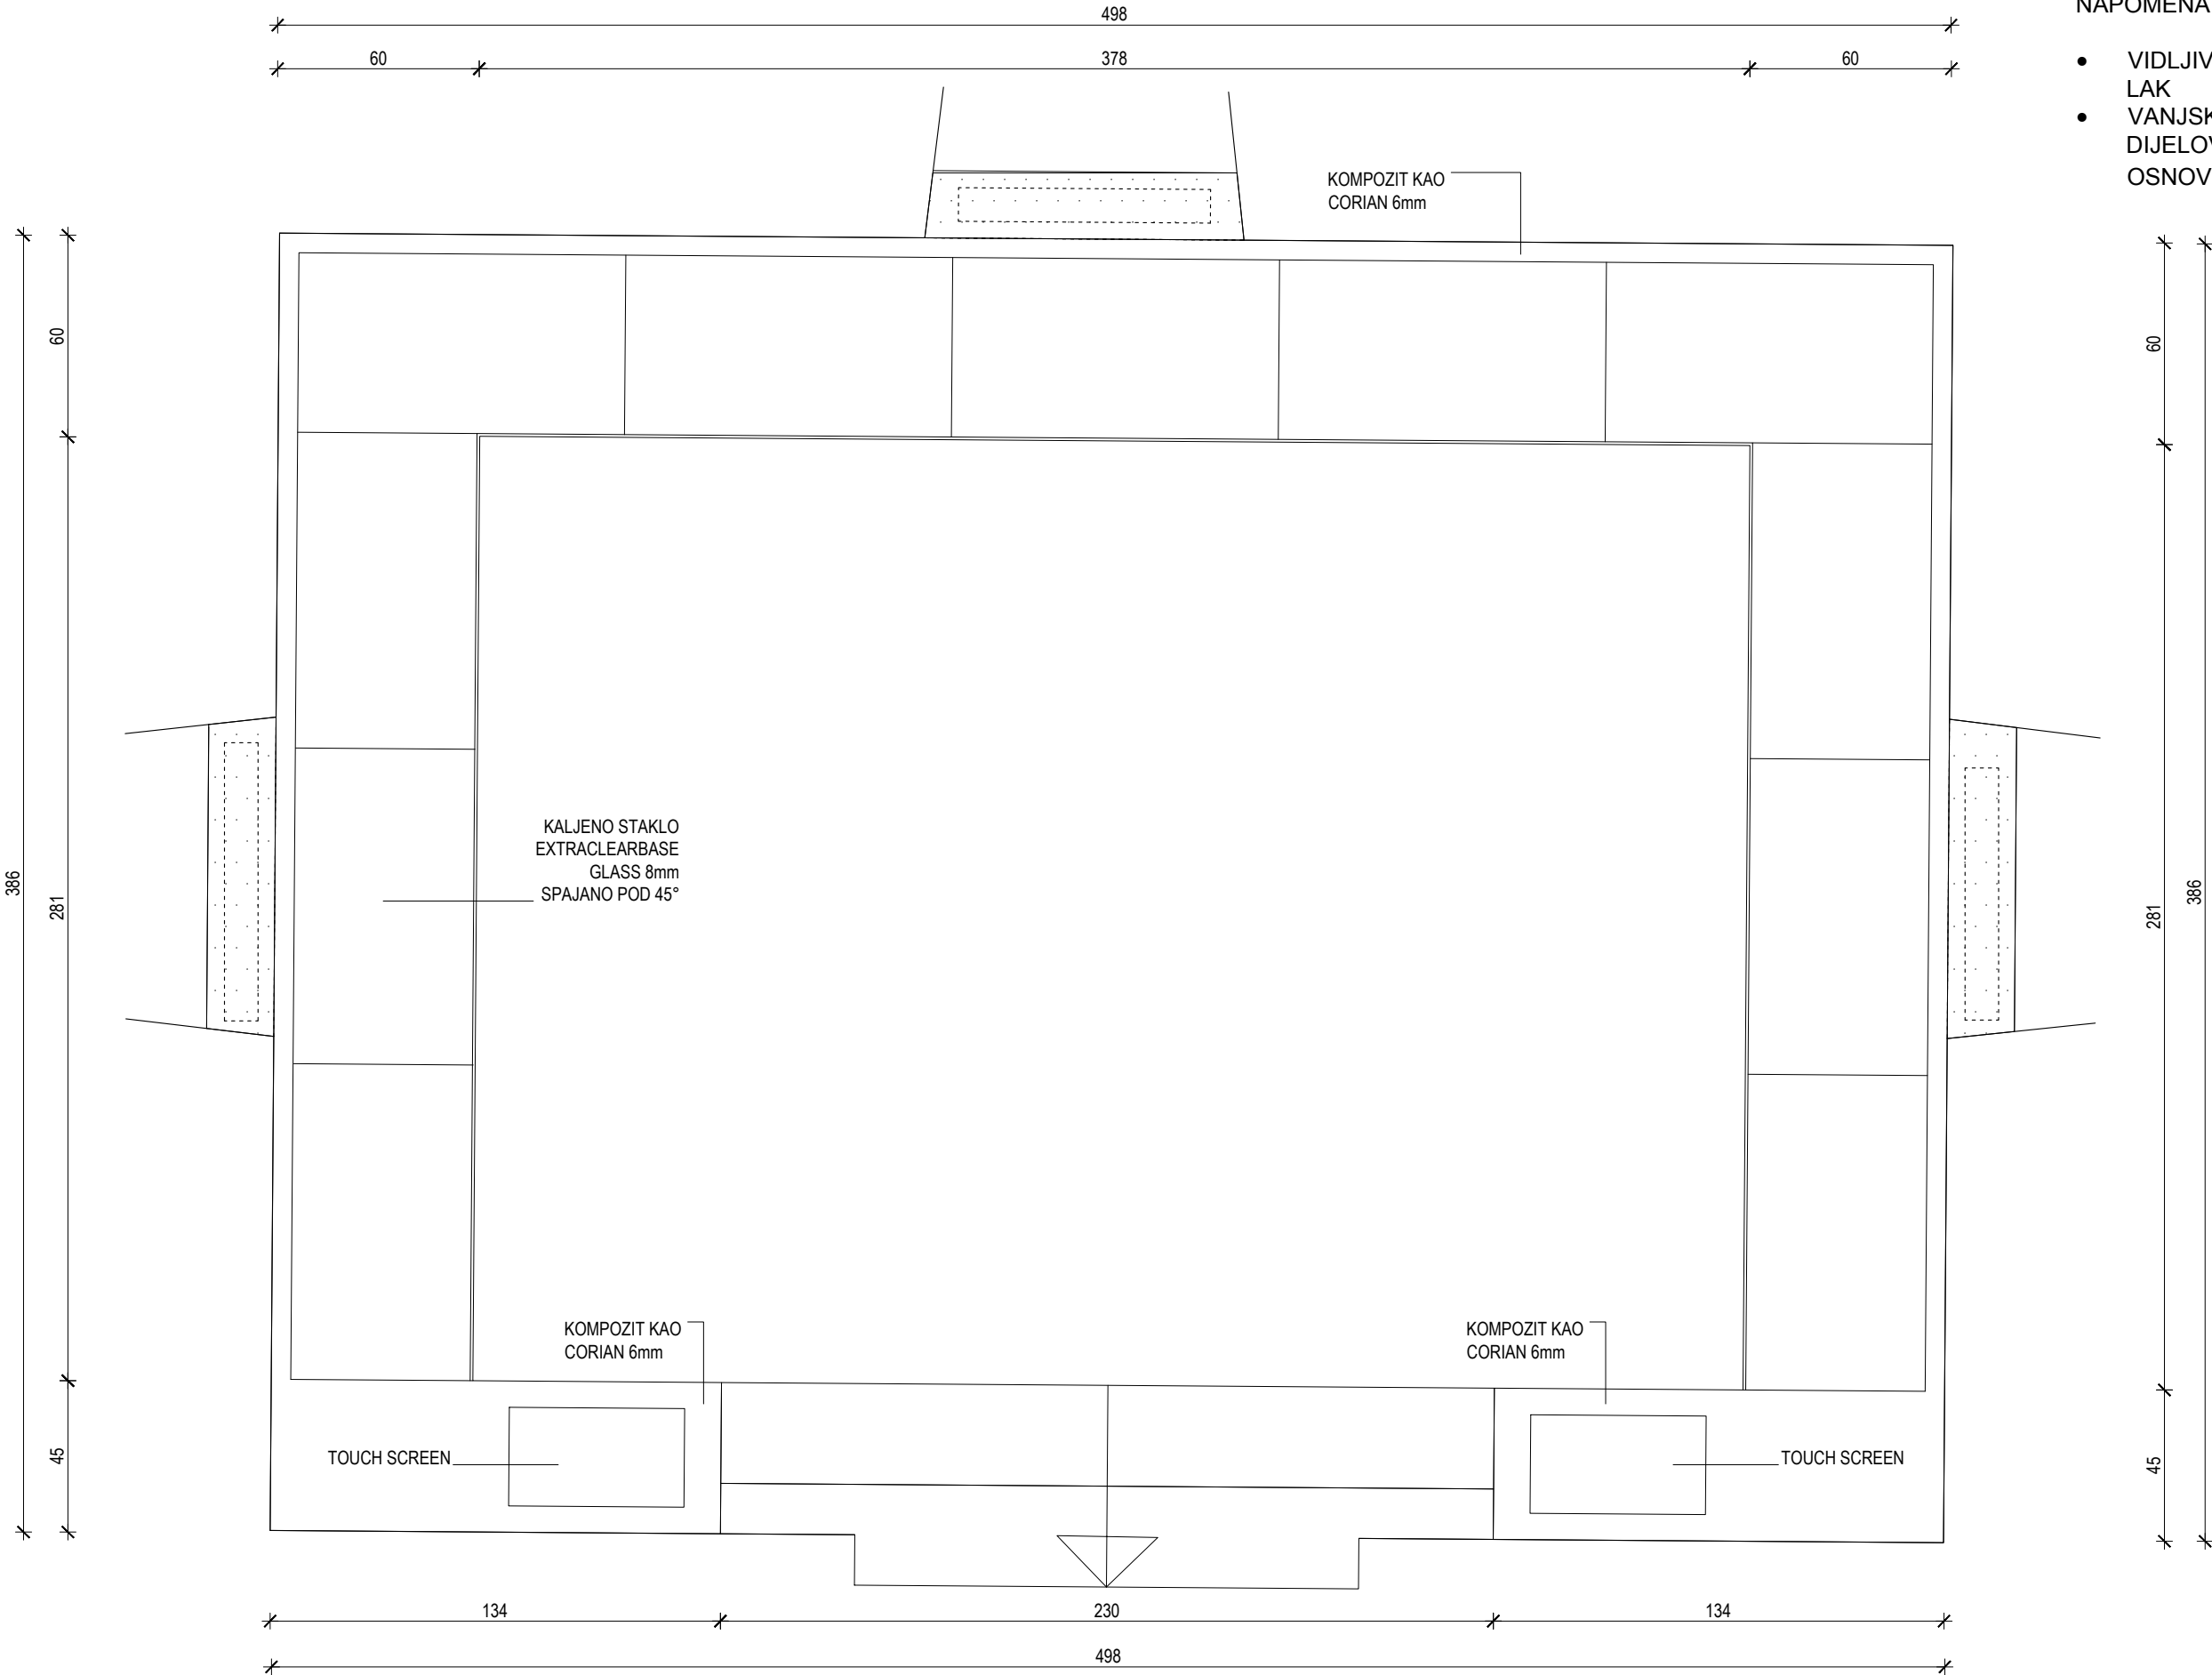

NAPOMENE:
PRIJE IZVOĐENJA NAPRAVITI IZMJERE U NARAVI!
SVE MJERE KONTROLIRATI U NARAVI!
SVE ELEMENTE I SPOJEVE IZVESTI U BESPRIJEKORNOJ IZVEDBI.
SVI OVJESI, KUKI, NOSAČI, STALCI OBRAČUNATI U POSEBNOJ STAVCI.
OBAVEZNO PROVJERITI DIMENZIJE I NAČIN UGRADNJE AV OPREME PRIJE IZVOĐENJA I IZVESTI U KORDINACIJI S IZVOĐAČEM AV SUSTAVA.


INVESTITOR: FRANJEVAČKI SAMOSTAN VUKOVAR
GRAĐEVINA: MUZEJ U SAMOSTANU I CRKVI SV. FILIPA I JAKOVA U VUKOVARU
PROJEKT: STALNI POSTAV MUZEJA
RADIONICA ARHITEKTURE + URED.OVL.ARH. VANJA ILIĆ
GLAVNI PROJEKTANT: GORAN RAKO d.i.a.

GORAN RAKO
dipl.ing.arh.
OVLAŠTENI ARHITEKT
A 45
radionica
arhitekture
d.o.o. | Zagreb | Črnomerec135

MJERILO: 1:20
DATUM: LISTOPAD 2017.
FAZA PROJEKTA: IZVEDBENI PROJEKT
STALNI POSTAV
KULA

NAPOMENA ZA MDF:

- VIDLJIVI DIJELOVI - PU LAK
- VANJSKI (NEVIDLJIVI DIJELOVI, UZ ZID) - OSNOVNA ZAŠTITA

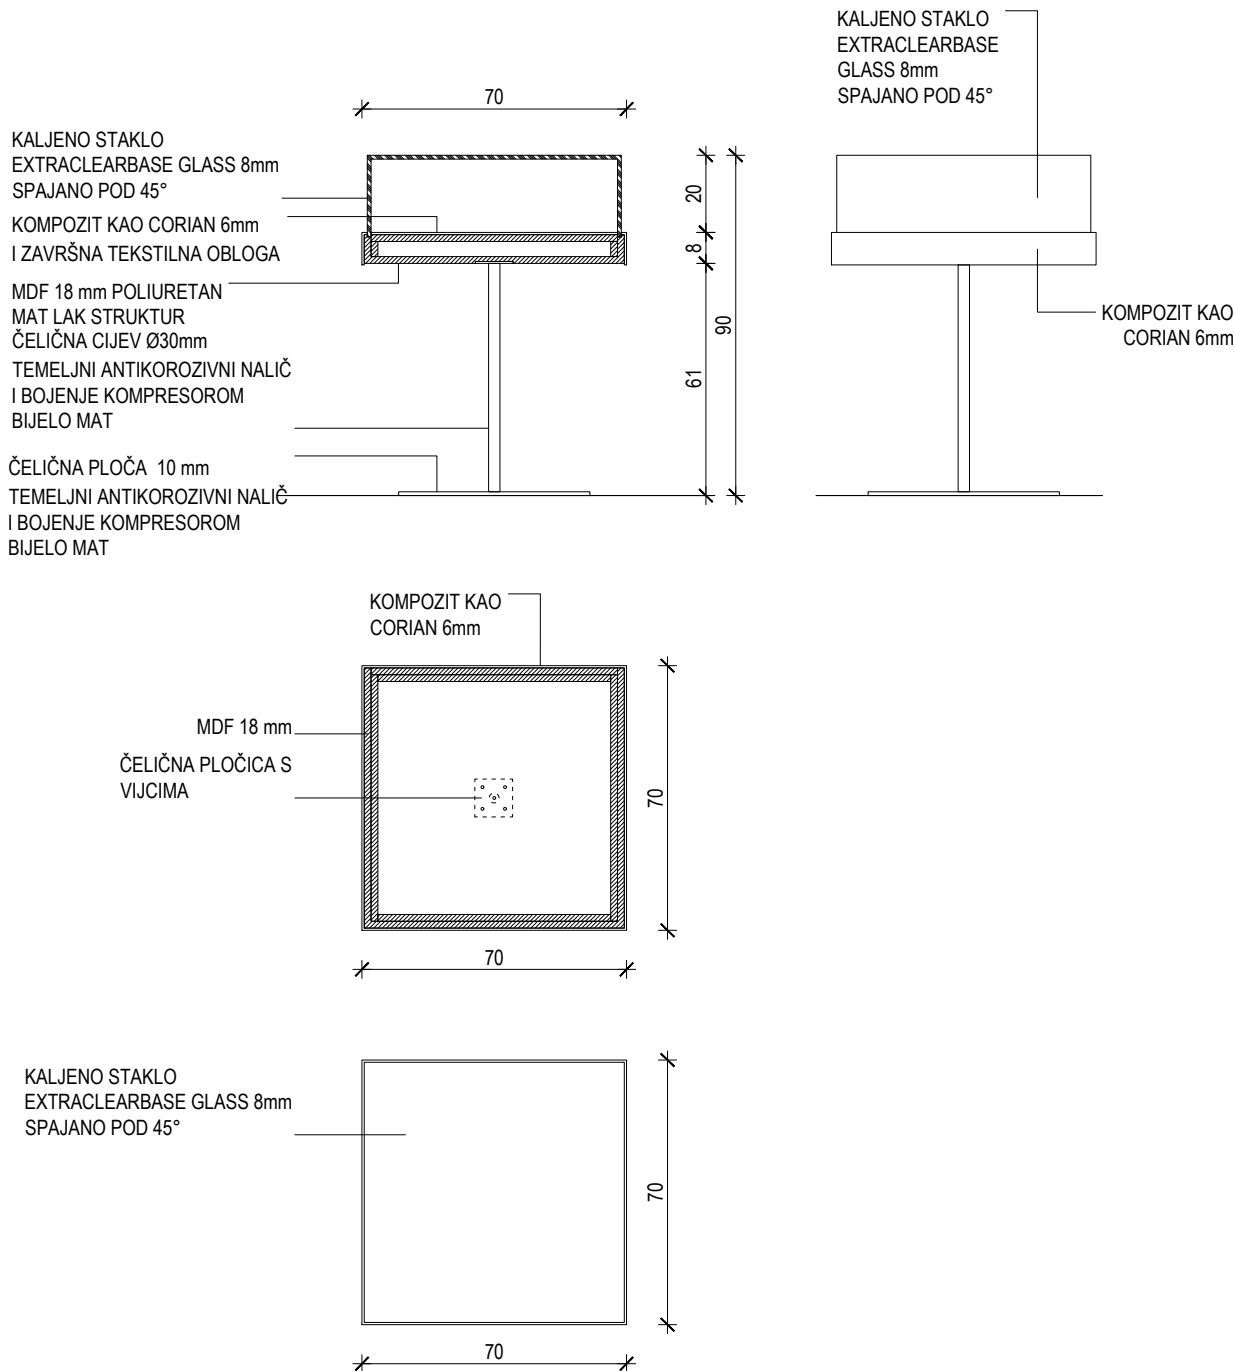

INVESTITOR: FRANJEVAČKI SAMOSTAN VUKOVAR

GRAĐEVINA: MUZEJ U SAMOSTANU I CRKVI SV. FILIPA I JAKOVA U VUKOVARU

PROJEKT: STALNI POSTAV MUZEJA

RADIONICA ARHITEKTURE + URED.OVL.ARH. VANJA ILIĆ

GLAVNI PROJEKTANT: GORAN RAKO d.i.a.



GORAN RAKO
dipl.ing.arh.
OVLAŠTENI ARHITEKT
A 45

radionica
arhitekture
d.o.o. | Zagreb | Črnomerec 135




MJERILO: 1:20

DATUM: LISTOPAD 2017.

FAZA PROJEKTA: IZVEDBENI PROJEKT

STALNI POSTAV

KULA

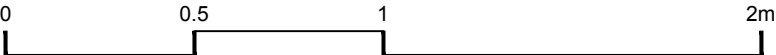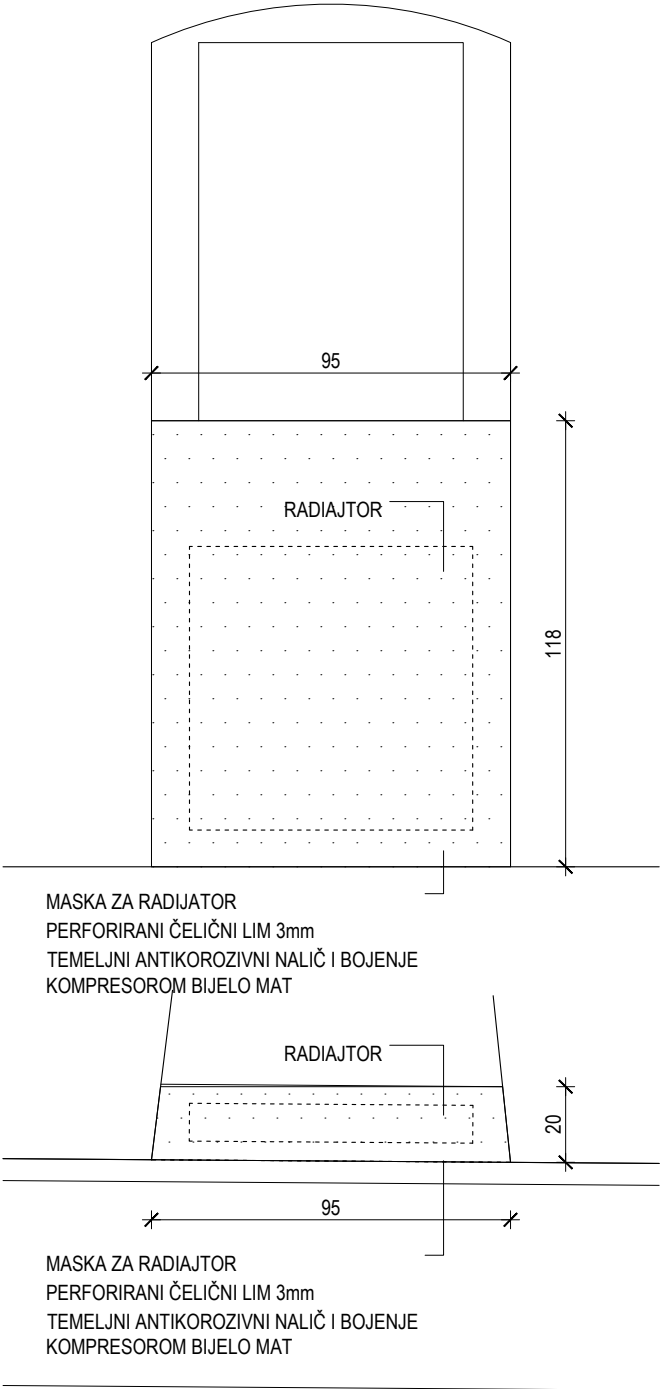
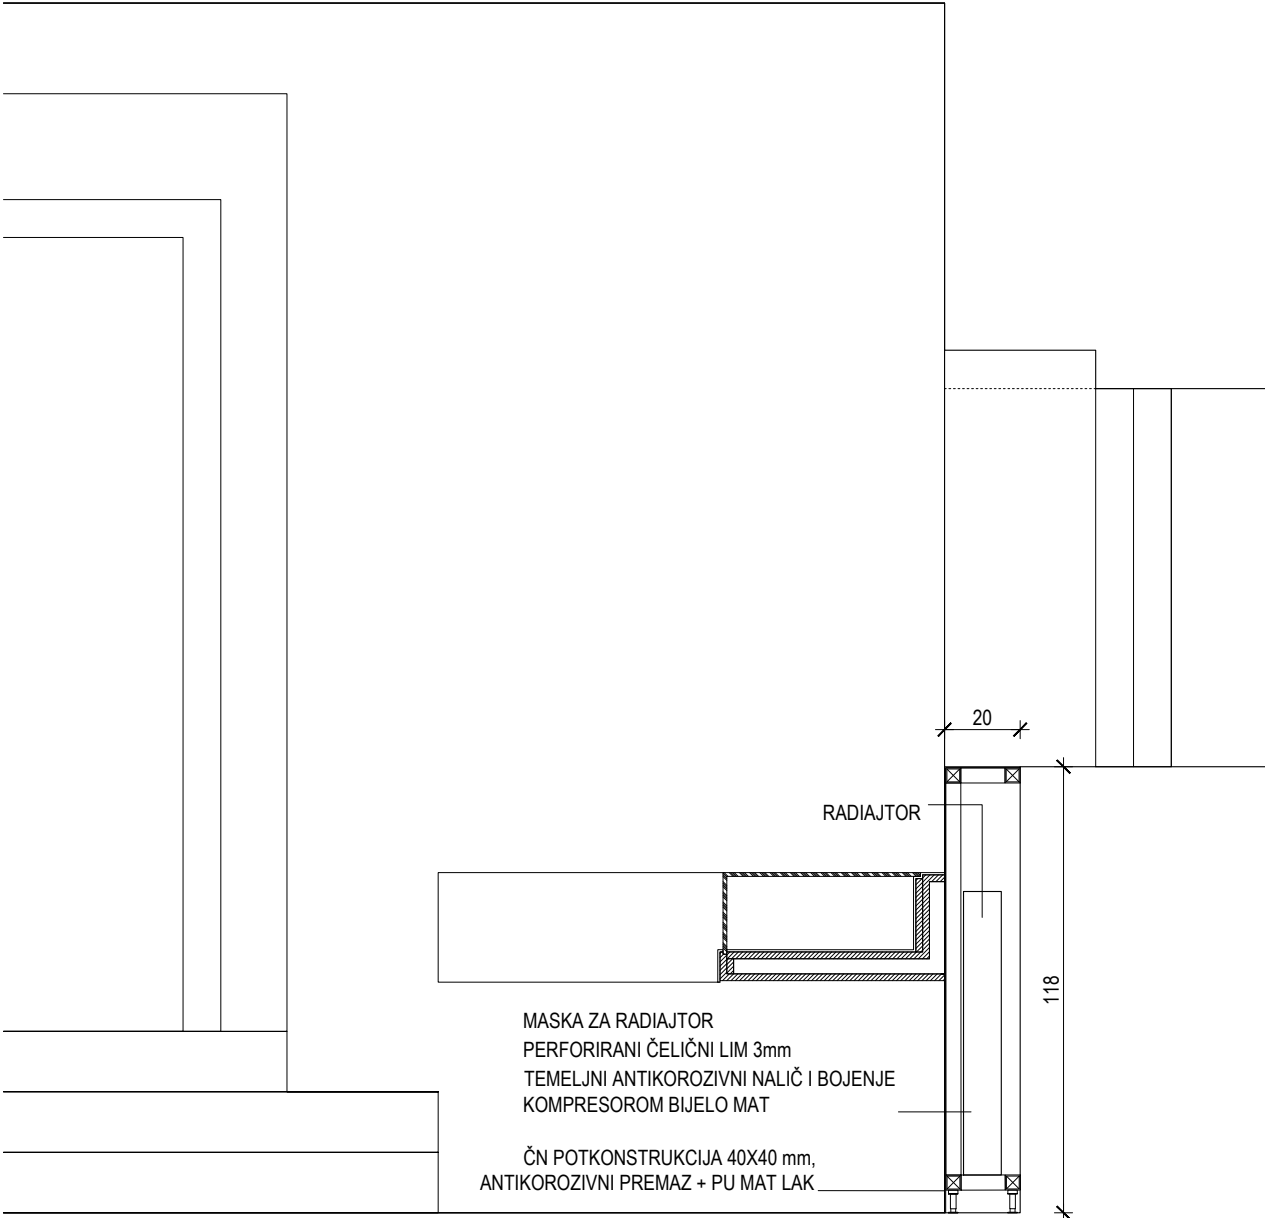


NAPOMENE:
PRIJE IZVOĐENJA NAPRAVITI IZMJERE U NARAVI!
SVE MJERE KONTROLIRATI U NARAVI!
SVE ELEMENTE I SPOJEVE IZVESTI U BESPRIJEKORNOJ IZVEDBI.
SVI OVJESI, KUKKE, NOSAČI, STALCI OBRAČUNATI U POSEBNOJ STAVCI.
OBAVEZNO PROVJERITI DIMENZIJE I NAČIN UGRADNJE AV OPREME PRIJE IZVOĐENJA I IZVESTI U KORDINACIJI S IZVOĐAČEM AV SUSTAVA.

INVESTITOR: FRANJEVAČKI SAMOSTAN VUKOVAR
GRAĐEVINA: MUZEJ U SAMOSTANU I CRKVI SV. FILIPA I JAKOVA U VUKOVARU
PROJEKT: STALNI POSTAV MUZEJA
RADIONICA ARHITEKTURE + URED.OVL.ARH. VANJA ILIĆ
GLAVNI PROJEKTANT: GORAN RAKO d.i.a.

GORAN RAKO
dipl.ing.arh.
OVLAŠTENI ARHITEKT
A 45
radionica
arhitekture
d.o.o. | Zagreb | Črnomerec135

MJERILO: 1:20
DATUM: LISTOPAD 2017.
FAZA PROJEKTA: IZVEDBENI PROJEKT
STALNI POSTAV
KULA

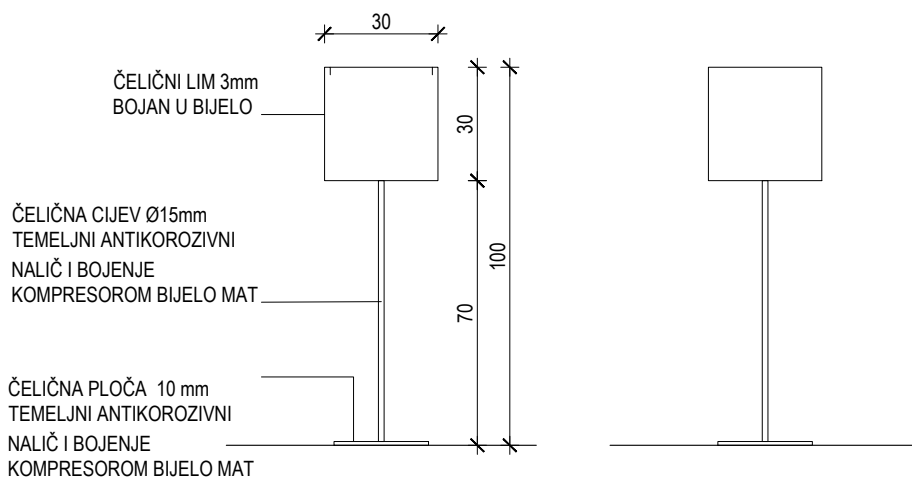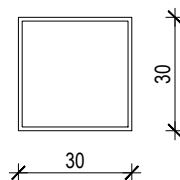

INVESTITOR: FRANJEVAČKI SAMOSTAN VUKOVAR

GRAĐEVINA: MUZEJ U SAMOSTANU I CRKVI SV. FILIPA I JAKOVA U VUKOVARU

PROJEKT: STALNI POSTAV MUZEJA

RADIONICA ARHITEKTURE + URED.OVL.ARH. VANJA ILIĆ

GLAVNI PROJEKTANT: GORAN RAKO d.i.a.



GORAN RAKO
dipl.ing.arh.
OVLAŠTENI ARHITEKT
A 45

radionica
arhitekture
d.o.o. | Zagreb | Črnomerec 135


MJERILO: 1:20

DATUM: LISTOPAD 2017.


FAZA PROJEKTA: IZVEDBENI PROJEKT

STALNI POSTAV


TERASA

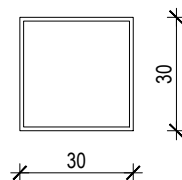

ALTERNATIVNI TLOCRT

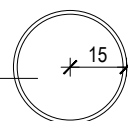

ČELIČNI LIM 3mm
TEMELJNI ANTIKOROZIVNI
NALIČ I BOJENJE
KOMPRESOROM BIJELO MAT

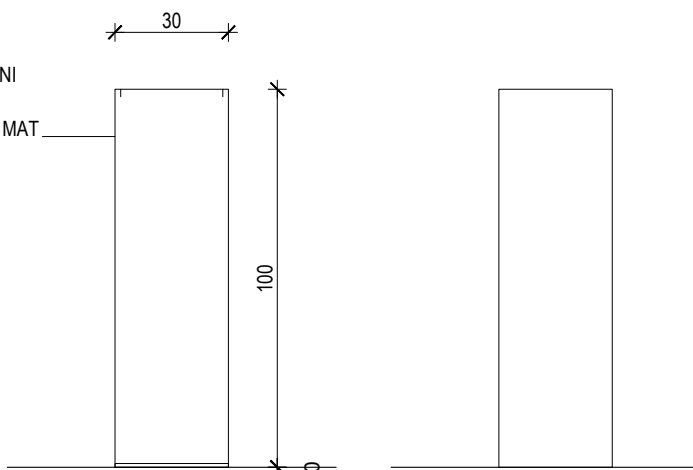

INVESTITOR: FRANJEVAČKI SAMOSTAN VUKOVAR

GRAĐEVINA: MUZEJ U SAMOSTANU I CRKVI SV. FILIPA I JAKOVA U VUKOVARU

PROJEKT: STALNI POSTAV MUZEJA

RADIONICA ARHITEKTURE + URED.OVL.ARH. VANJA ILIĆ

GLAVNI PROJEKTANT: GORAN RAKO d.i.a.



GORAN RAKO
dipl.ing.arh.
OVLAŠTENI ARHITEKT
A 45

radionica
arhitekture
d.o.o. | Zagreb | Črnomerec 135

MJERILO: 1:20


DATUM: LISTOPAD 2017.

FAZA PROJEKTA: IZVEDBENI PROJEKT

STALNI POSTAV

TERASA



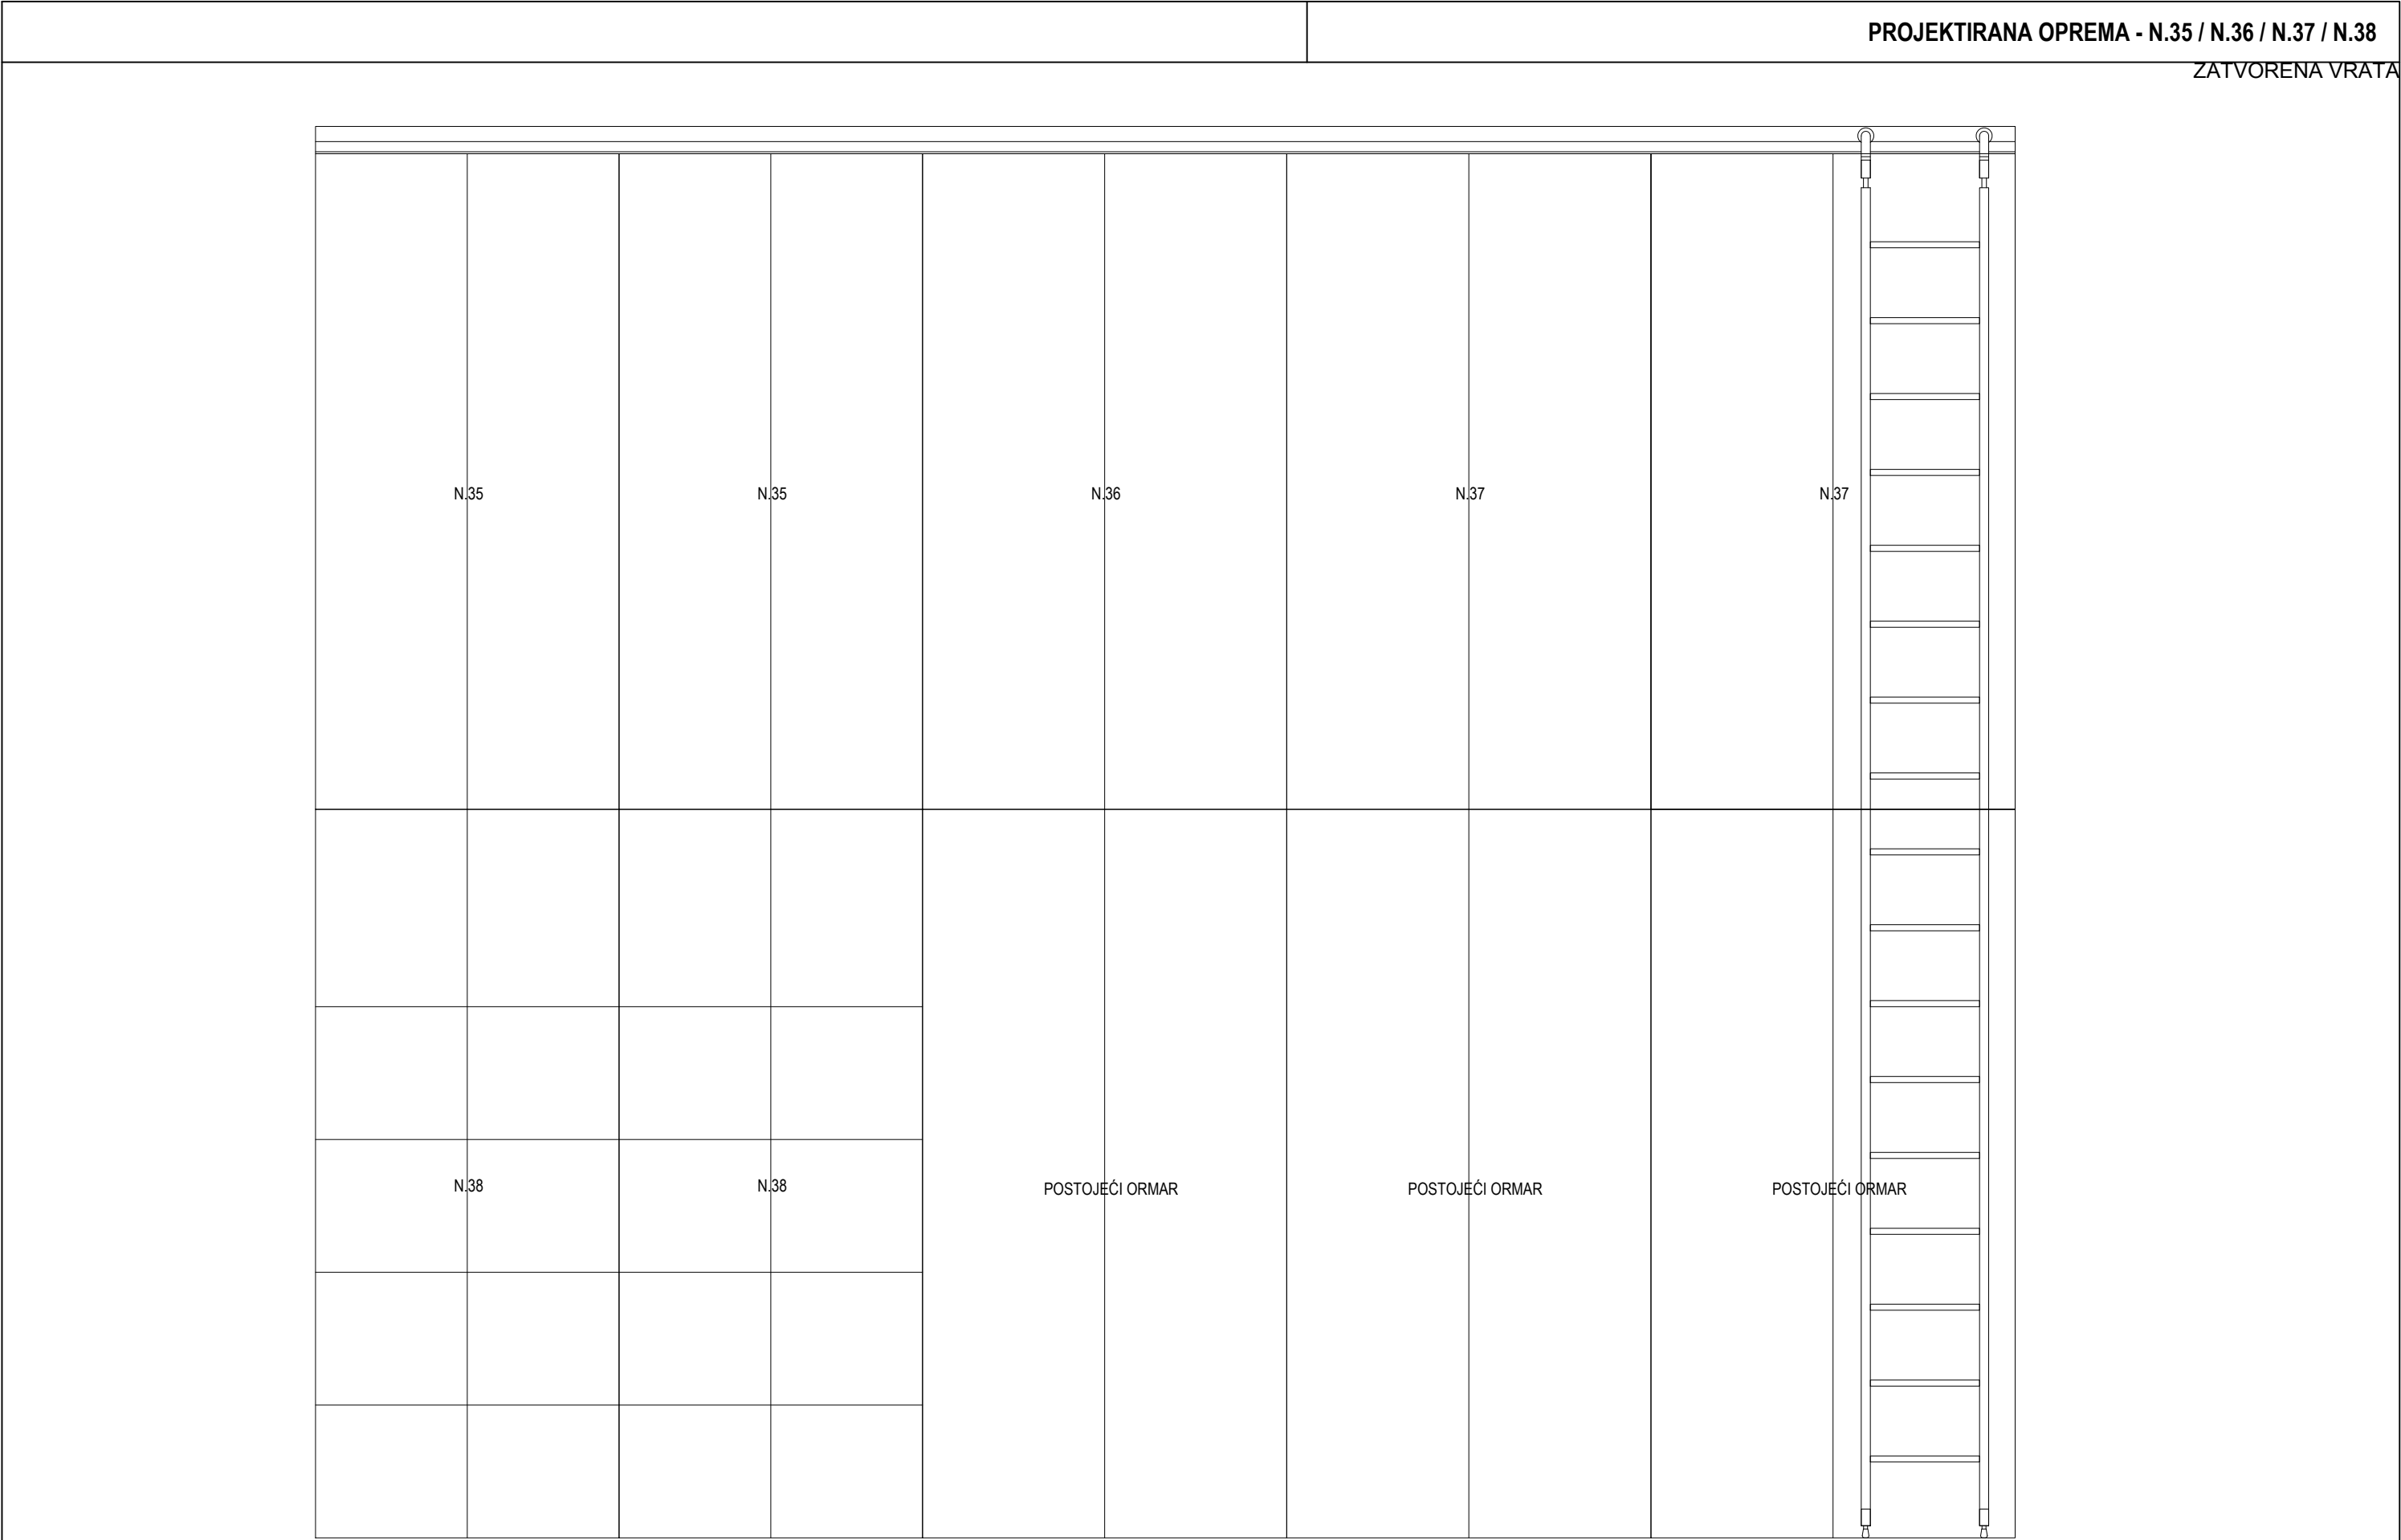


2 KOM

NAPOMENA ZA MDF:

- VIDLJIVI DIJELOVI - PU LAK
- VANJSKI (NEVIDLJIVI DIJELOVI, UZ ZID) - OSNOVNA ZAŠTITA

MDF 18 mm POLIURETAN
BIJELI MAT LAK STRUKTUR
KLIZNA VRATA

IVERAL 18 mm POLIURETAN
BIJELI MAT LAK STRUKTUR

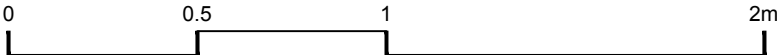



NAPOMENE:
PRIJE IZVOĐENJA NAPRAVITI IZMJERE U NARAVI!
SVE MJERE KONTROLIRATI U NARAVI!
SVE ELEMENTE I SPOJEVE IZVESTI U BESPRIJEKORNOJ IZVEDBI.
SVI OVJESI, KUKI, NOSAČI, STALCI OBRAČUNATI U POSEBNOJ STAVCI.
OBAVEZNO PROVJERITI DIMENZIJE I NAČIN UGRADNJE AV OPREME PRIJE IZVOĐENJA I IZVESTI U KORDINACIJI S IZVOĐAČEM AV SUSTAVA.

INVESTITOR: FRANJEVAČKI SAMOSTAN VUKOVAR
GRAĐEVINA: MUZEJ U SAMOSTANU I CRKVI SV. FILIPA I JAKOVA U VUKOVARU
PROJEKT: STALNI POSTAV MUZEJA
RADIONICA ARHITEKTURE + URED.OVL.ARH. VANJA ILIĆ
GLAVNI PROJEKTANT: GORAN RAKO d.i.a.

GORAN RAKO
dipl.ing.arh.
OVLAŠTENI ARHITEKT
A 45
radionica
arhitekture
d.o.o. | Zagreb | Črnomerec135

MJERILO: 1:20
DATUM: LISTOPAD 2017.
FAZA PROJEKTA: IZVEDBENI PROJEKT
STALNI POSTAV
ORATORIJ

- NAPOMENA ZA MDF:
- VIDLJIVI DIJELOVI - PU LAK
 - VANJSKI (NEVIDLJIVI DIJELOVI, UZ ZID) - OSNOVNA ZAŠTITA

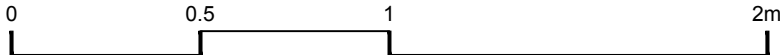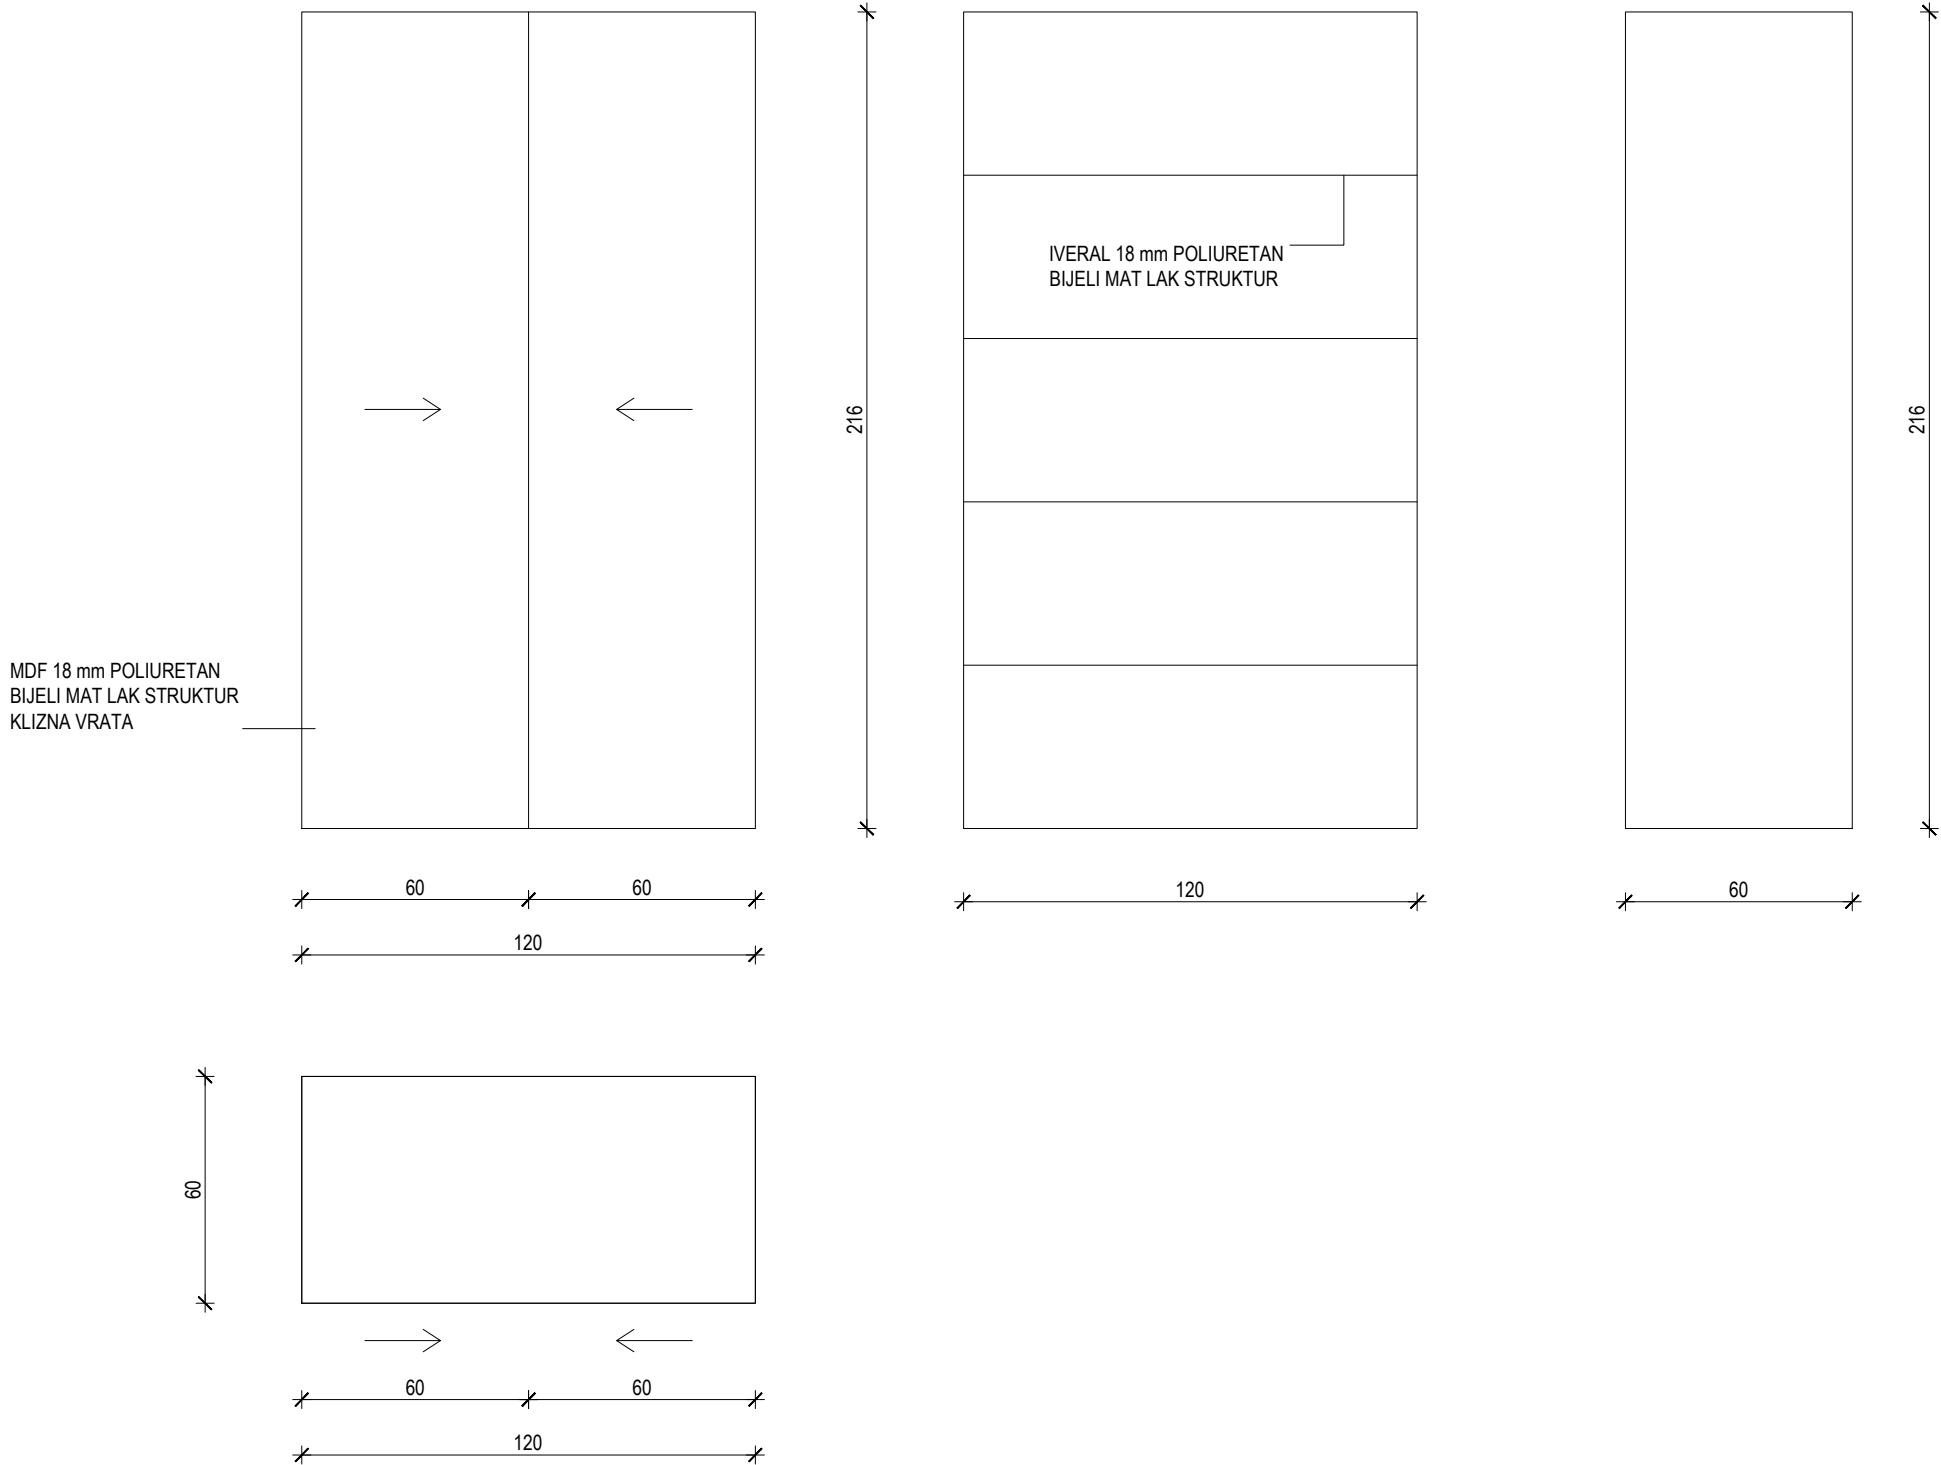

NAPOMENE:
PRIJE IZVOĐENJA NAPRAVITI IZMJERE U NARAVI!
SVE MJERE KONTROLIRATI U NARAVI!
SVE ELEMENTE I SPOJEVE IZVESTI U BESPRIJEKORNOJ IZVEDBI.
SVI OVJESI, KUKI, NOSAČI, STALCI OBRAČUNATI U POSEBNOJ STAVCI.
OBAVEZNO PROVJERITI DIMENZIJE I NAČIN UGRADNJE AV OPREME PRIJE IZVOĐENJA I IZVESTI U KORDINACIJI S IZVOĐAČEM AV SUSTAVA.

INVESTITOR: FRANJEVAČKI SAMOSTAN VUKOVAR
GRAĐEVINA: MUZEJ U SAMOSTANU I CRKVI SV. FILIPA I JAKOVA U VUKOVARU
PROJEKT: STALNI POSTAV MUZEJA
RADIONICA ARHITEKTURE + URED.OVL.ARH. VANJA ILIĆ
GLAVNI PROJEKTANT: GORAN RAKO d.i.a.

GORAN RAKO
dipl.ing.arh.
OVLAŠTENI ARHITEKT
A 45
radionica
arhitekture
d.o.o. | Zagreb | Črnomerec135



MJERILO: 1:20
DATUM: LISTOPAD 2017.
FAZA PROJEKTA: IZVEDBENI PROJEKT
STALNI POSTAV
ORATORIJ

2 KOM



NAPOMENA ZA MDF:

- VIDLJIVI DIJELOVI - PU LAK
- VANJSKI (NEVIDLJIVI DIJELOVI, UZ ZID) - OSNOVNA ZAŠTITA



MDF 18 mm POLIURETAN
BIJELI MAT LAK STRUKTUR
KLIZNA VRATA

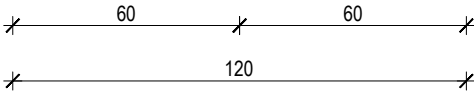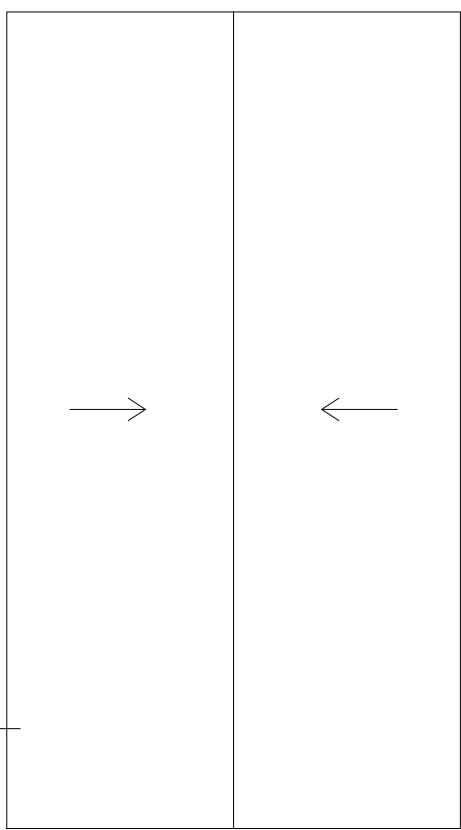




60

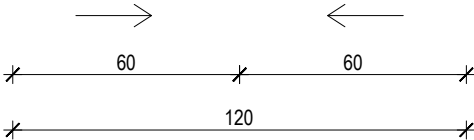 

216

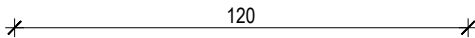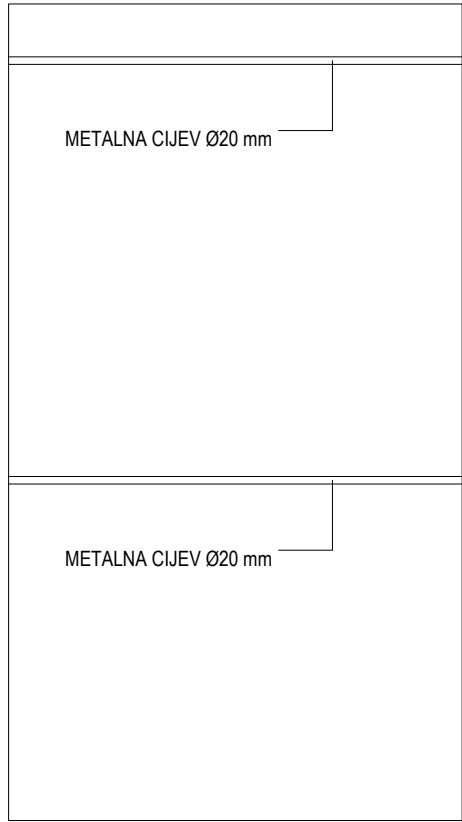

216

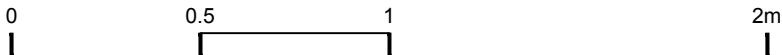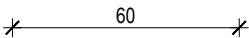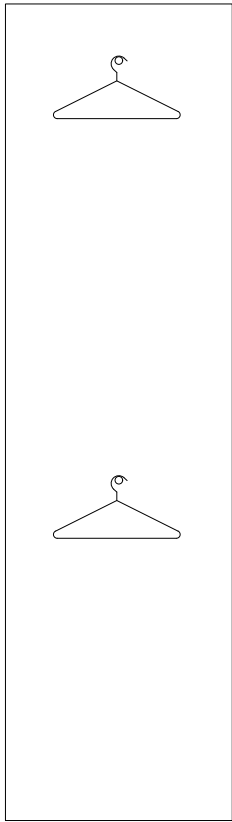

NAPOMENE:
PRIJE IZVOĐENJA NAPRAVITI IZMJERE U NARAVI!
SVE MJERE KONTROLIRATI U NARAVI!
SVE ELEMENTE I SPOJEVE IZVESTI U BESPRIJEKORNOJ IZVEDBI.
SVI OVJESI, KUKI, NOSAČI, STALCI OBRAČUNATI U POSEBNOJ STAVCI.
OBAVEZNO PROVJERITI DIMENZIJE I NAČIN UGRADNJE AV OPREME PRIJE IZVOĐENJA I IZVESTI U KORDINACIJI S IZVOĐAČEM AV SUSTAVA.

INVESTITOR: FRANJEVAČKI SAMOSTAN VUKOVAR
GRAĐEVINA: MUZEJ U SAMOSTANU I CRKVI SV. FILIPA I JAKOVA U VUKOVARU
PROJEKT: STALNI POSTAV MUZEJA
RADIONICA ARHITEKTURE + URED.OVL.ARH. VANJA ILIĆ
GLAVNI PROJEKTANT: GORAN RAKO d.i.a.

GORAN RAKO
dipl.ing.arh.
OVLAŠTENI ARHITEKT
A 45
radionica
arhitekture
d.o.o. | Zagreb | Črnomerec135










MJERILO: 1:20
DATUM: LISTOPAD 2017.
FAZA PROJEKTA: IZVEDBENI PROJEKT
STALNI POSTAV
ORATORIJ

2 KOM

NAPOMENA ZA MDF:

- VIDLJIVI DIJELOVI - PU LAK
- VANJSKI (NEVIDLJIVI DIJELOVI, UZ ZID) - OSNOVNA ZAŠTITA

STAKLENA VRATA

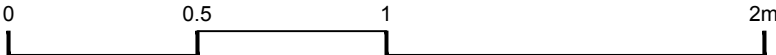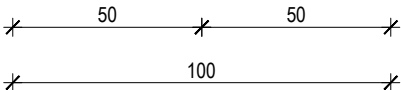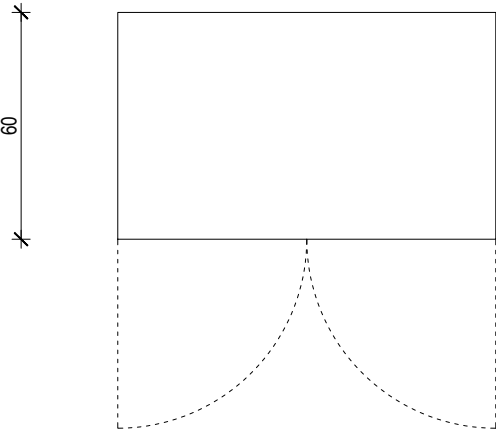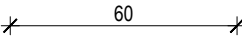 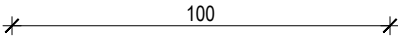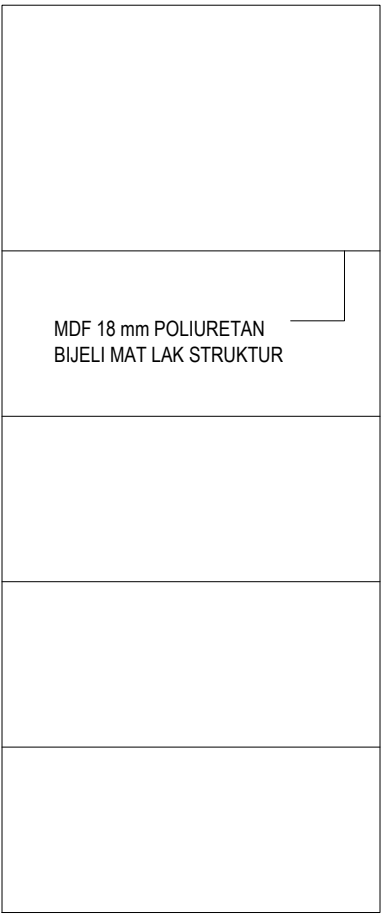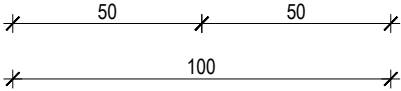
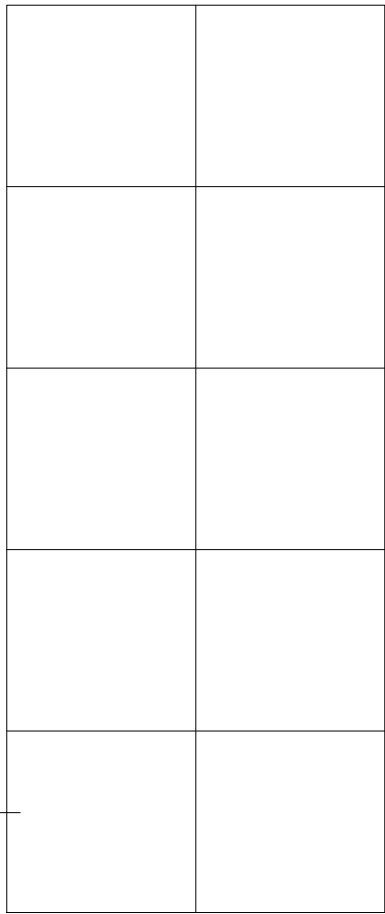


NAPOMENE:
PRIJE IZVOĐENJA NAPRAVITI IZMJERE U NARAVI!
SVE MJERE KONTROLIRATI U NARAVI!
SVE ELEMENTE I SPOJEVE IZVESTI U BESPRIJEKORNOJ IZVEDBI.
SVI OVJESI, KUKI, NOSAČI, STALCI OBRAČUNATI U POSEBNOJ STAVCI.
OBAVEZNO PROVJERITI DIMENZIJE I NAČIN UGRADNJE AV OPREME PRIJE IZVOĐENJA I IZVESTI U KORDINACIJI S IZVOĐAČEM AV SUSTAVA.

INVESTITOR: FRANJEVAČKI SAMOSTAN VUKOVAR
GRAĐEVINA: MUZEJ U SAMOSTANU I CRKVI SV. FILIPA I JAKOVA U VUKOVARU
PROJEKT: STALNI POSTAV MUZEJA
RADIONICA ARHITEKTURE + URED.OVL.ARH. VANJA ILIĆ
GLAVNI PROJEKTANT: GORAN RAKO d.i.a.

GORAN RAKO
dipl.ing.arh.
OVLAŠTENI ARHITEKT
A 45
radionica
arhitekture
d.o.o. | Zagreb | Črnomerec135

MJERILO: 1:20
DATUM: LISTOPAD 2017.
FAZA PROJEKTA: IZVEDBENI PROJEKT
STALNI POSTAV
ORATORIJ

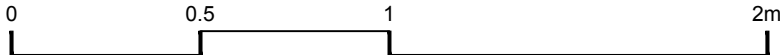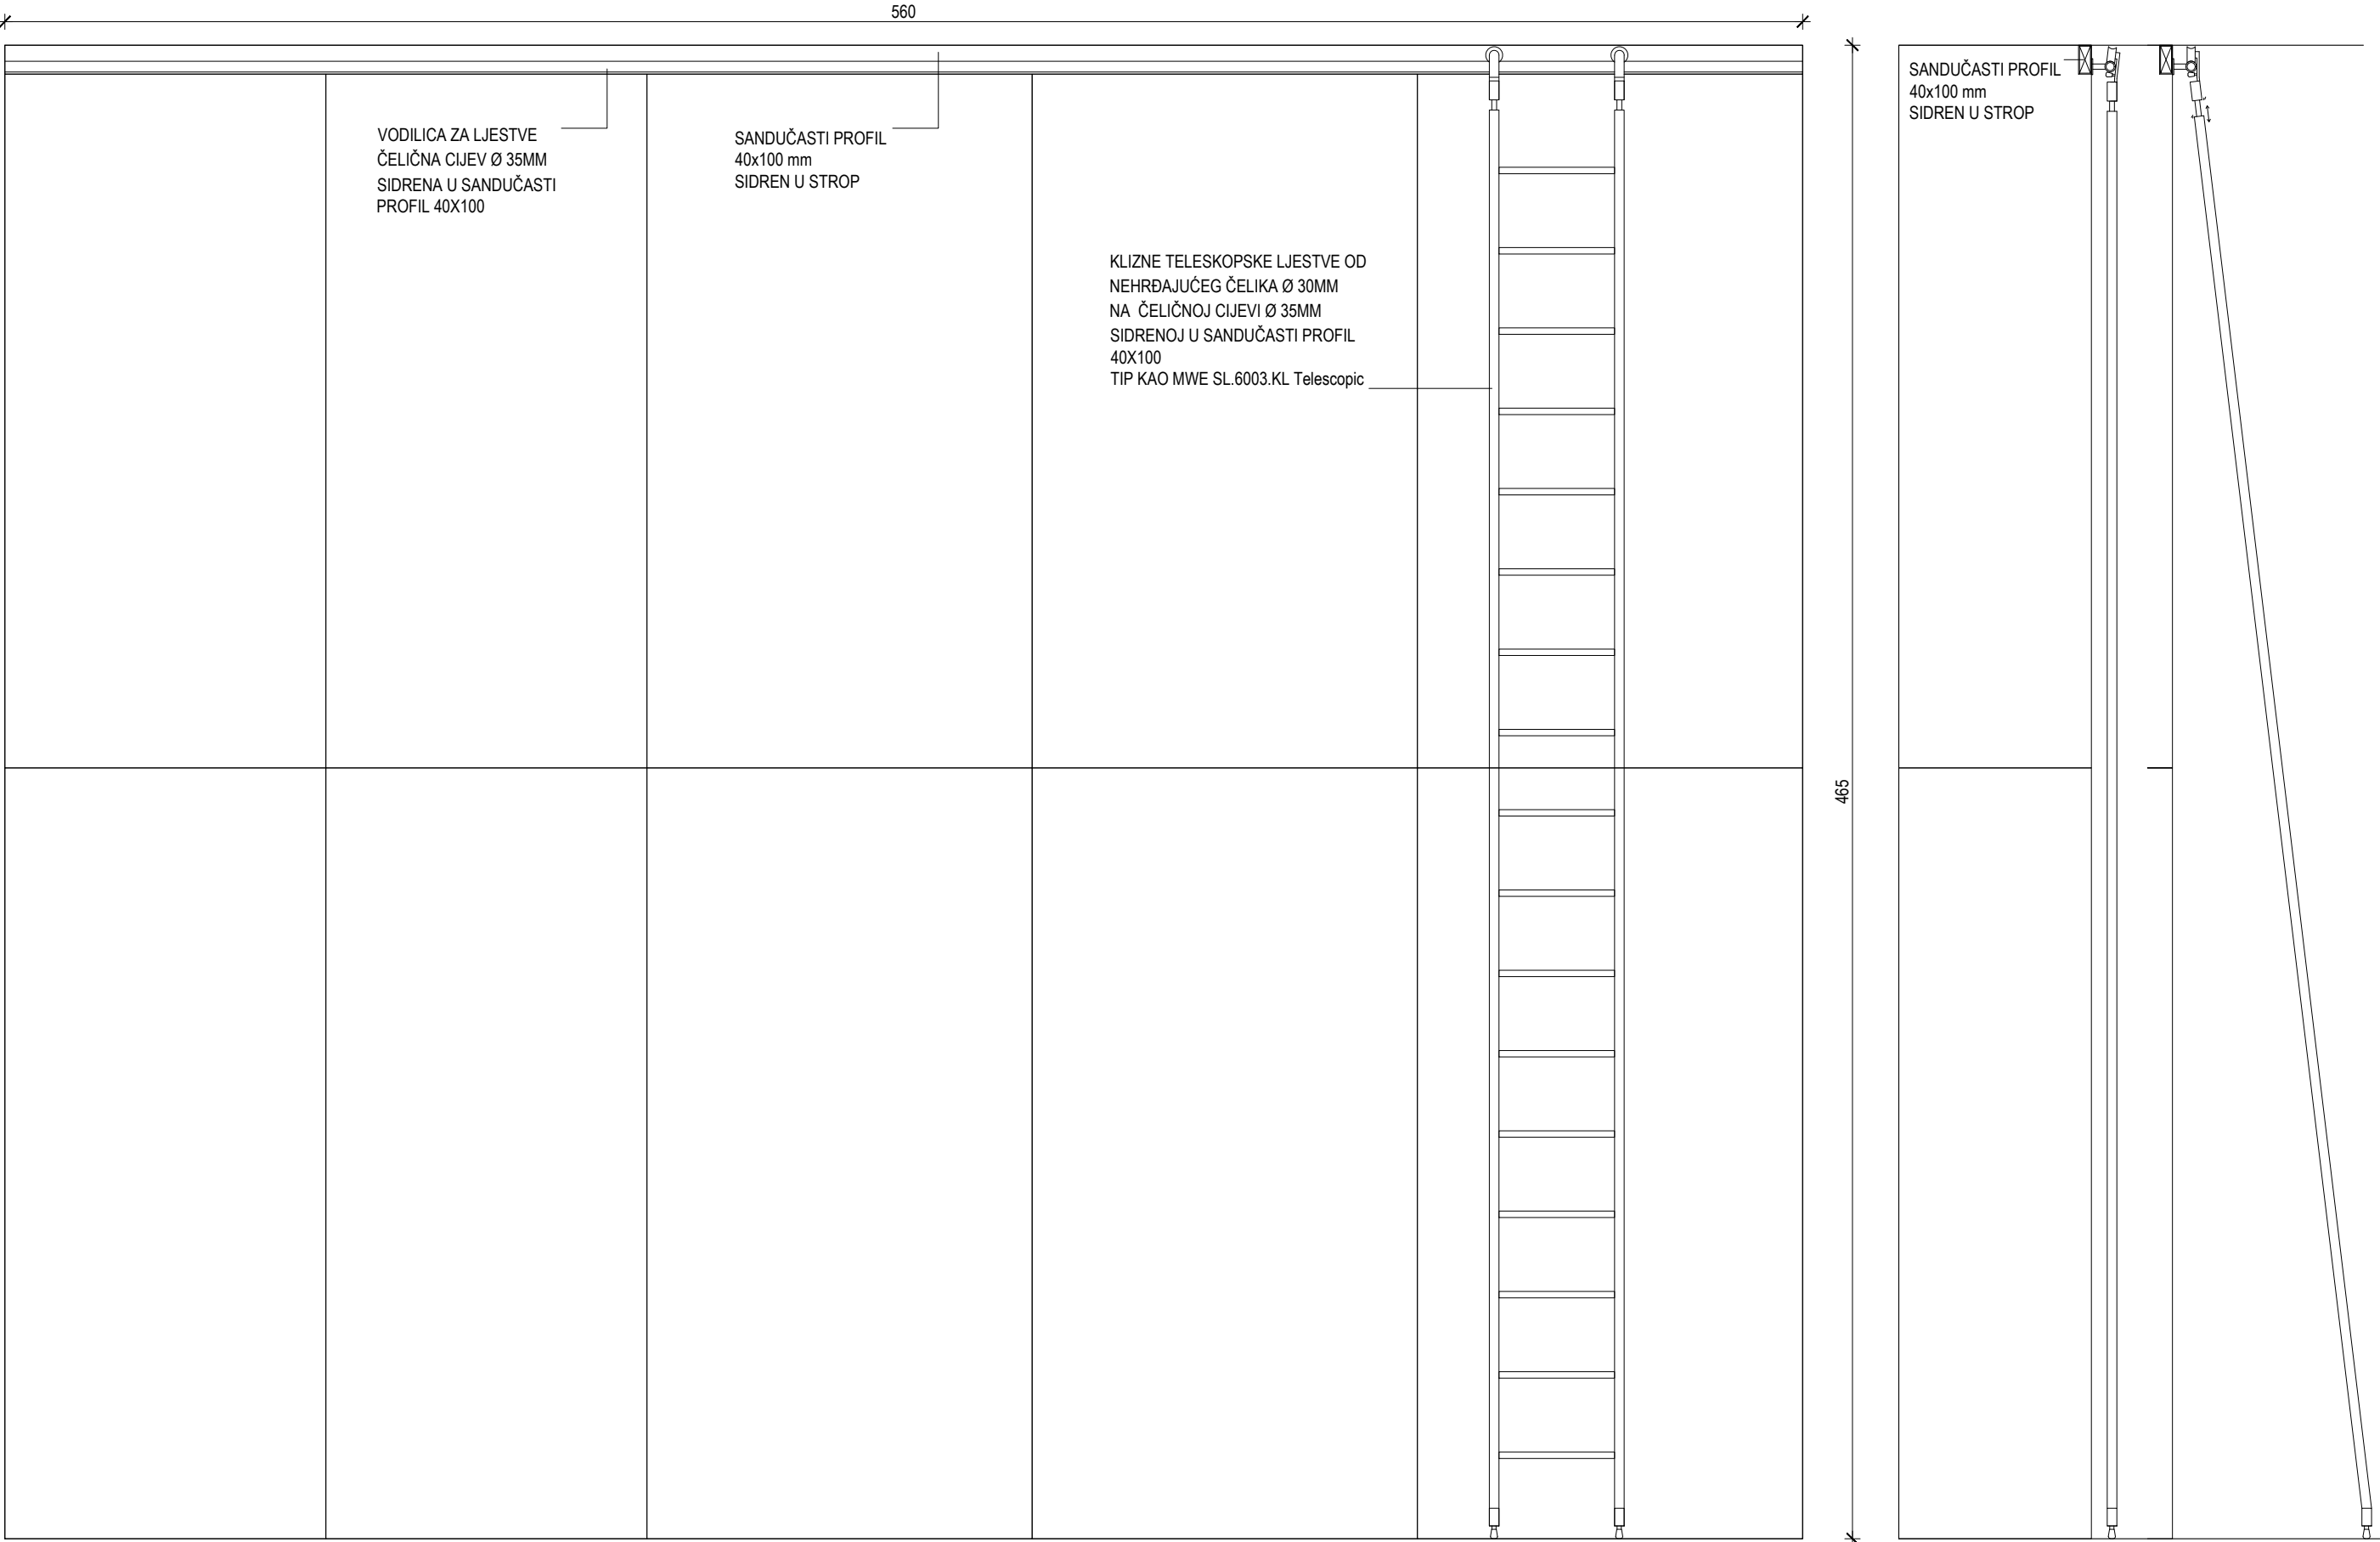

NAPOMENE:
PRIJE IZVOĐENJA NAPRAVITI IZMJERE U NARAVI!
SVE MJERE KONTROLIRATI U NARAVI!
SVE ELEMENTE I SPOJEVE IZVESTI U BESPRIJEKORNOJ IZVEDBI.
SVI OVJESI, KUKI, NOSAČI, STALCI OBRAČUNATI U POSEBNOJ STAVCI.
OBAVEZNO PROVJERITI DIMENZIJE I NAČIN UGRADNJE AV OPREME PRIJE IZVOĐENJA I IZVESTI U KORDINACIJI S IZVOĐAČEM AV SUSTAVA.

INVESTITOR: FRANJEVAČKI SAMOSTAN VUKOVAR
GRAĐEVINA: MUZEJ U SAMOSTANU I CRKVI SV. FILIPA I JAKOVA U VUKOVARU
PROJEKT: STALNI POSTAV MUZEJA
RADIONICA ARHITEKTURE + URED.OVL.ARH. VANJA ILIĆ
GLAVNI PROJEKTANT: GORAN RAKO d.i.a.



goran rako

dipl.ing.arh.

OVLAŠTENI ARHITEKT

A 45

radionica


arhitekture

d.o.o. | Zagreb | Črnomerec135

MJERILO: 1:20
DATUM: LISTOPAD 2017.
FAZA PROJEKTA: IZVEDBENI PROJEKT
STALNI POSTAV
ORATORIJ


ZASTOR / NABIRANJE 3X
(ŠIRINA ROLE 140cm X 5.5m X 3)X4 = ŠIRINA ROLE 140cm X 66m
TIP KAO CAPRICE / TALISE / COLOR 26
PROIZVOĐAČ: ALHAMBRA

100% POLIESTER
DVOBOJNO TKANJE, DUPLI SATEN
UV OTPORNO
PERIVO RUČNO NA 30° ILI KEMIJSKO ČIŠĆENJE

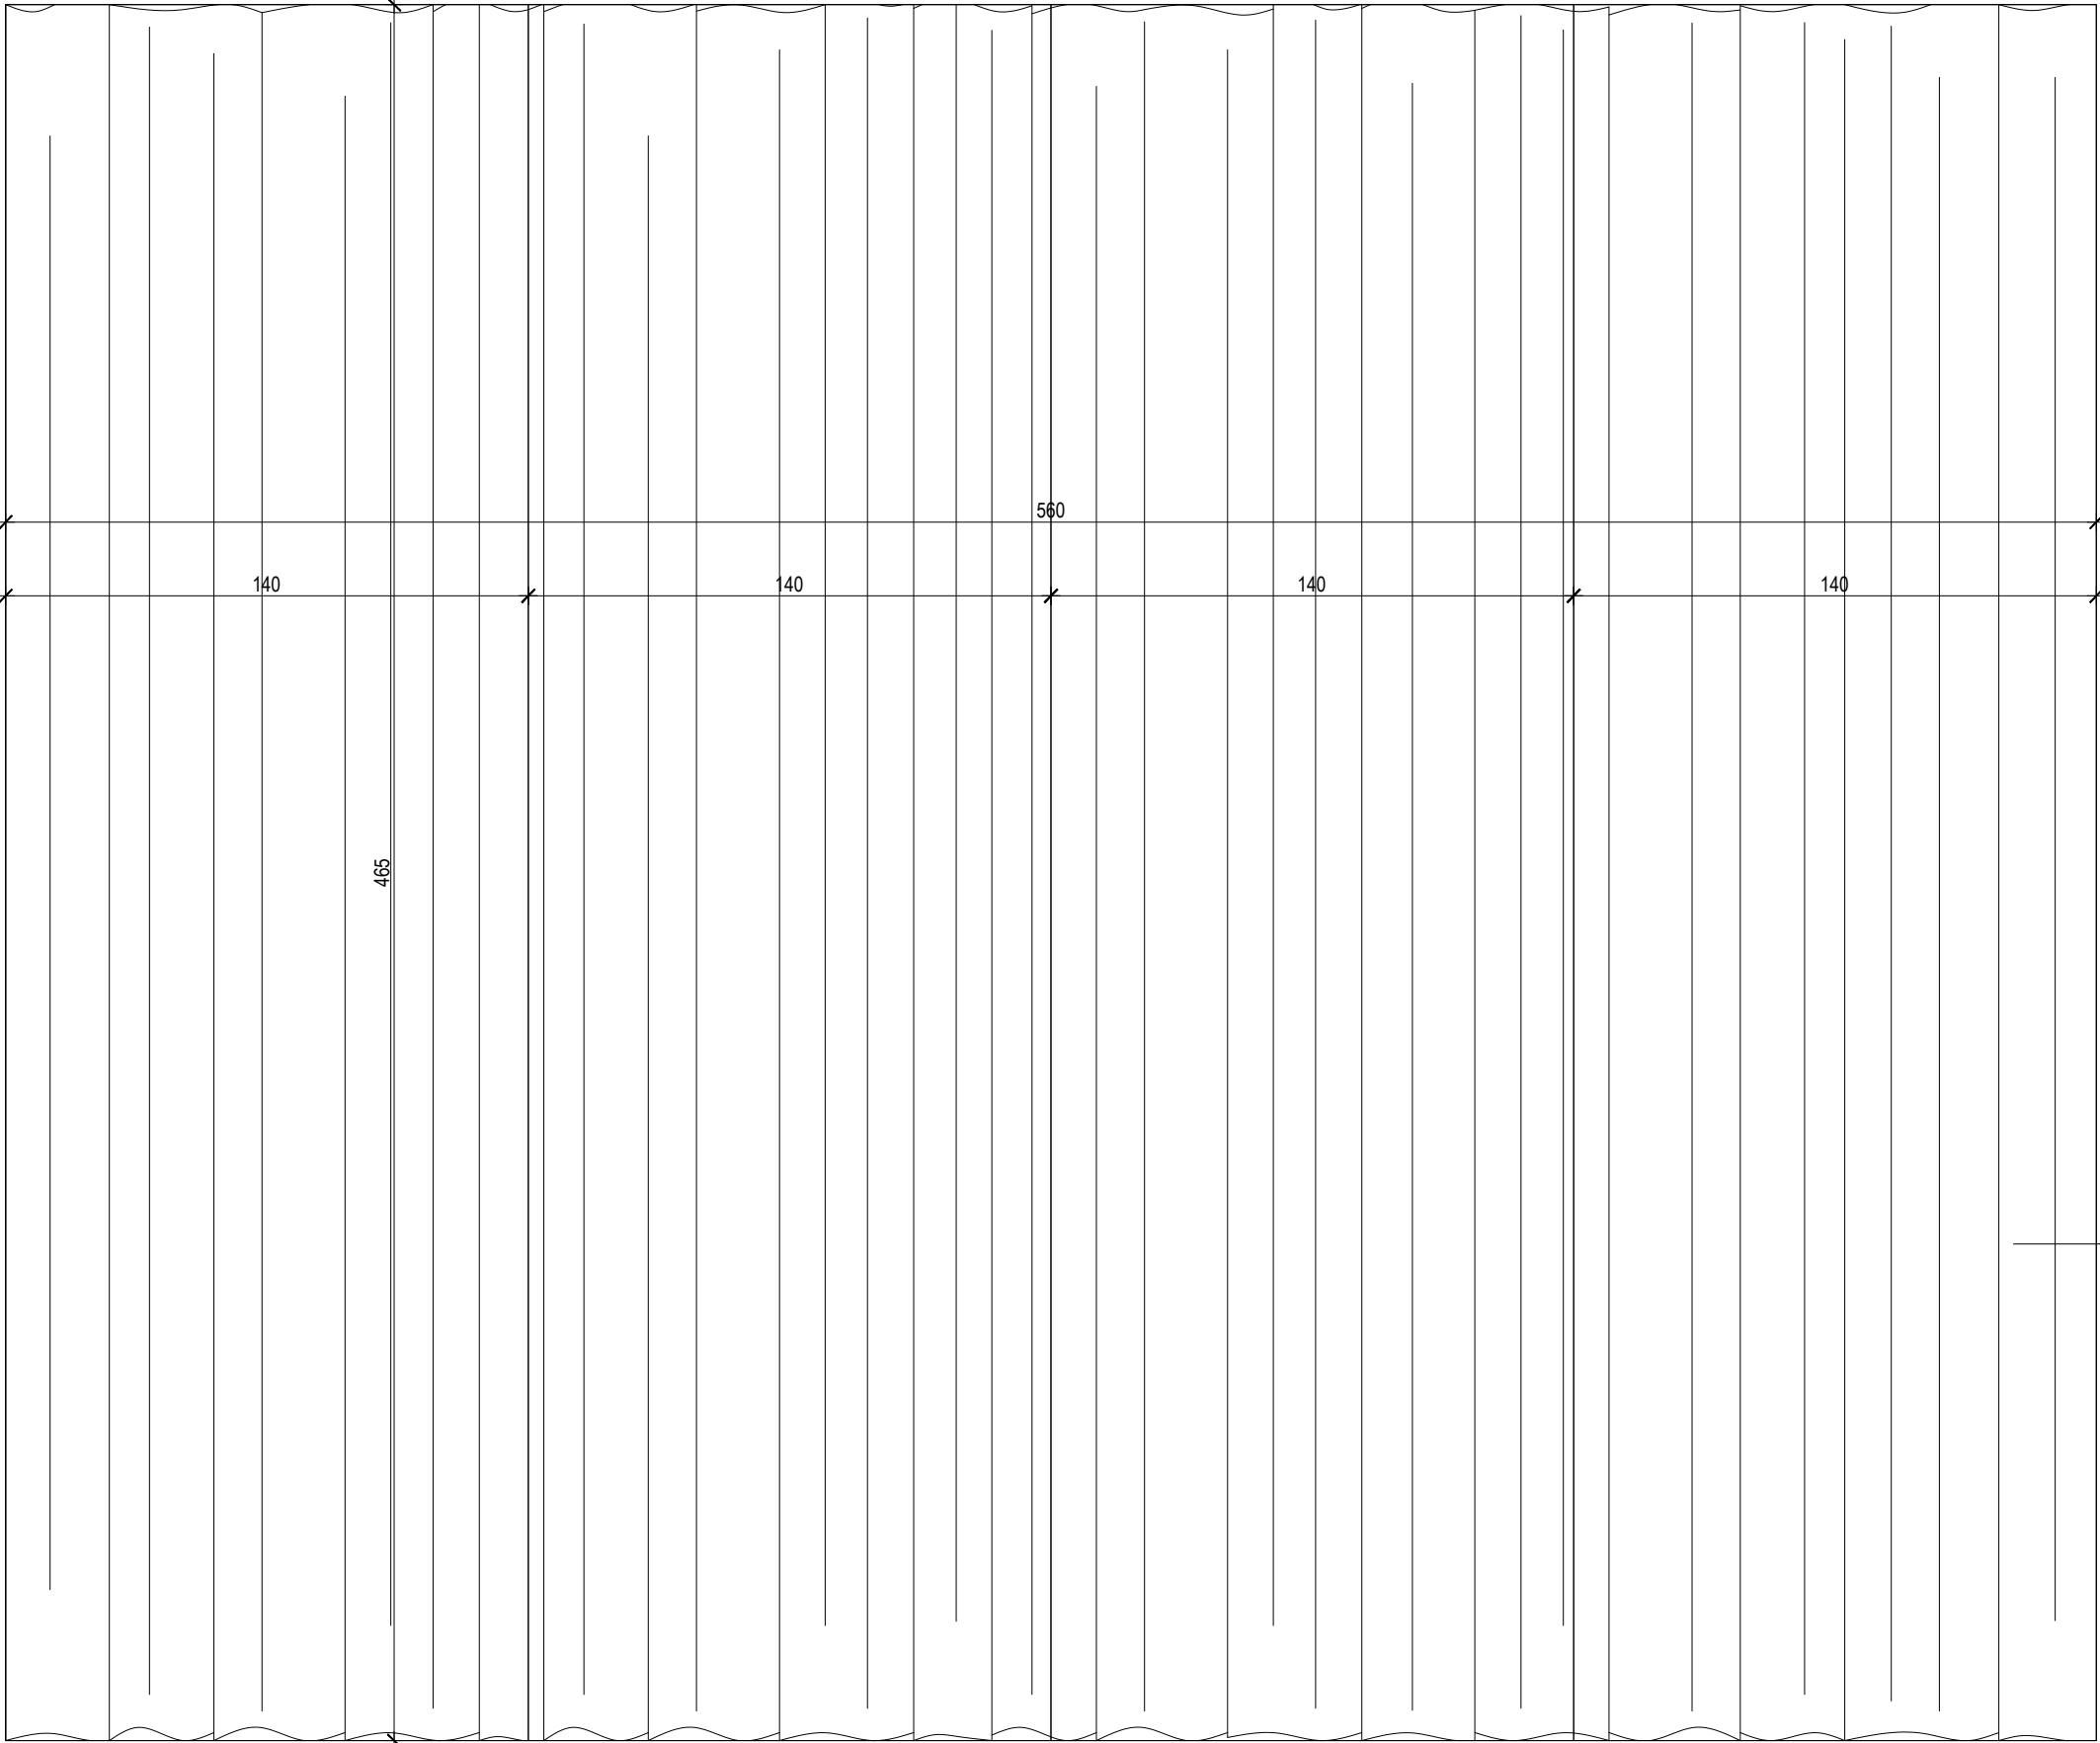

ČN PROFIL
40x60 mm

ZASTOR / NABIRANJE 3X
(ŠIRINA ROLE 140cm X 5.5m X 3)X4
= ŠIRINA ROLE 140cm X 66m
TIP KAO CAPRICE / TALISE /
COLOR 26
PROIZVOĐAČ: ALHAMBRA
100% POLIESTER
DVOBOJNO TKANJE, DUPLI SATEN
UV OTPORNO
PERIVO RUČNO NA 30° ILI
KEMIJSKO ČIŠĆENJE


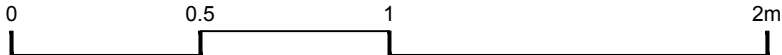


NAPOMENE:
PRIJE IZVOĐENJA NAPRAVITI IZMJERE U NARAVI!
SVE MJERE KONTROLIRATI U NARAVI!
SVE ELEMENTE I SPOJEVE IZVESTI U BESPRIJEKORNOJ IZVEDBI.
SVI OVJESI, KUKI, NOSAČI, STALCI OBRAČUNATI U POSEBNOJ STAVCI.
OBAVEZNO PROVJERITI DIMENZIJE I NAČIN UGRADNJE AV OPREME PRIJE
IZVOĐENJA I IZVESTI U KORDINACIJI S IZVOĐAČEM AV SUSTAVA.

INVESTITOR: FRANJEVAČKI SAMOSTAN VUKOVAR
GRAĐEVINA: MUZEJ U SAMOSTANU I CRKVI SV. FILIPA I JAKOVA U VUKOVARU
PROJEKT: STALNI POSTAV MUZEJA
RADIONICA ARHITEKTURE + URED.OVL.ARH. VANJA ILIĆ
GLAVNI PROJEKTANT: GORAN RAKO d.i.a.

GORAN RAKO
dipl.ing.arh.
OVLAŠTENI ARHITEKT
A 45
radionica
arhitekture
d.o.o. | Zagreb | Črnomerec 135

MJERILO: 1:20
DATUM: LISTOPAD 2017.
FAZA PROJEKTA: IZVEDBENI PROJEKT
STALNI POSTAV
ORATORIJ

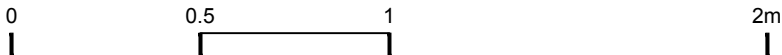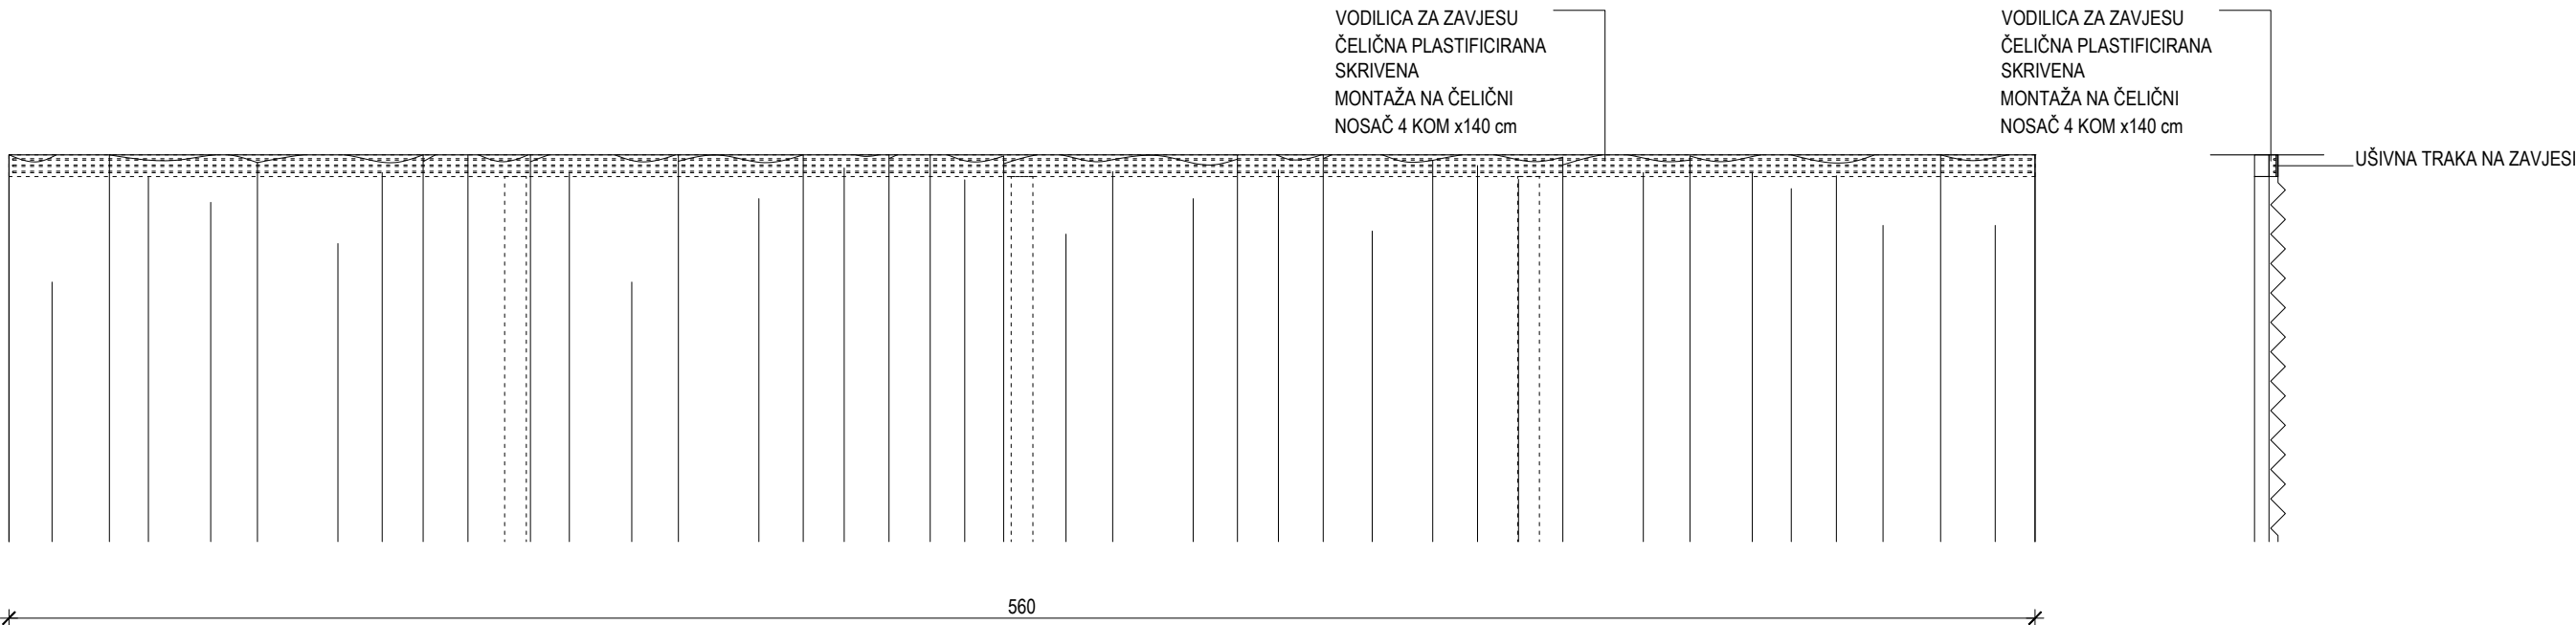

NAPOMENE:
PRIJE IZVOĐENJA NAPRAVITI IZMJERE U NARAVI!
SVE MJERE KONTROLIRATI U NARAVI!
SVE ELEMENTE I SPOJEVE IZVESTI U BESPRIJEKORNOJ IZVEDBI.
SVI OVJESI, KUKI, NOSAČI, STALCI OBRAČUNATI U POSEBNOJ STAVCI.
OBAVEZNO PROVJERITI DIMENZIJE I NAČIN UGRADNJE AV OPREME PRIJE
IZVOĐENJA I IZVESTI U KORDINACIJI S IZVOĐAČEM AV SUSTAVA.

INVESTITOR: FRANJEVAČKI SAMOSTAN VUKOVAR
GRADEVINA: MUZEJ U SAMOSTANU I CRKVI SV. FILIPA I JAKOVA U VUKOVARU
PROJEKT: STALNI POSTAV MUZEJA
RADIONICA ARHITEKTURE + URED.OVL.ARH. VANJA ILIĆ
GLAVNI PROJEKTANT: GORAN RAKO d.i.a.

GORAN RAKO

dip.ing.arh.

OVLAŠTENI ARHITEKT




A 45

radionica

arhitekture

d.o.o. | Zagreb | Črnomerec 135

MJERILO: 1:20
DATUM: LISTOPAD 2017.
FAZA PROJEKTA: IZVEDBENI PROJEKT
STALNI POSTAV
ORATORIJ

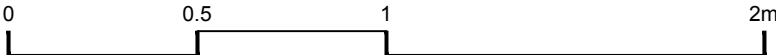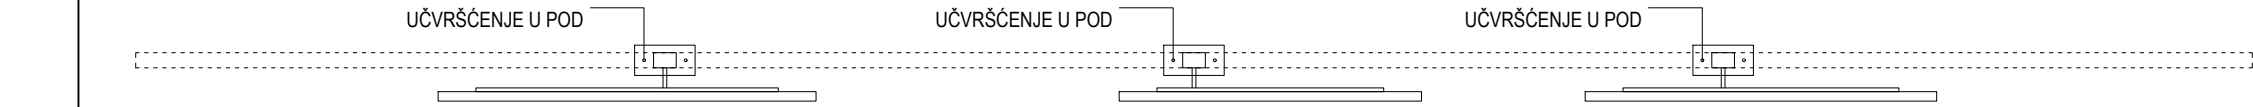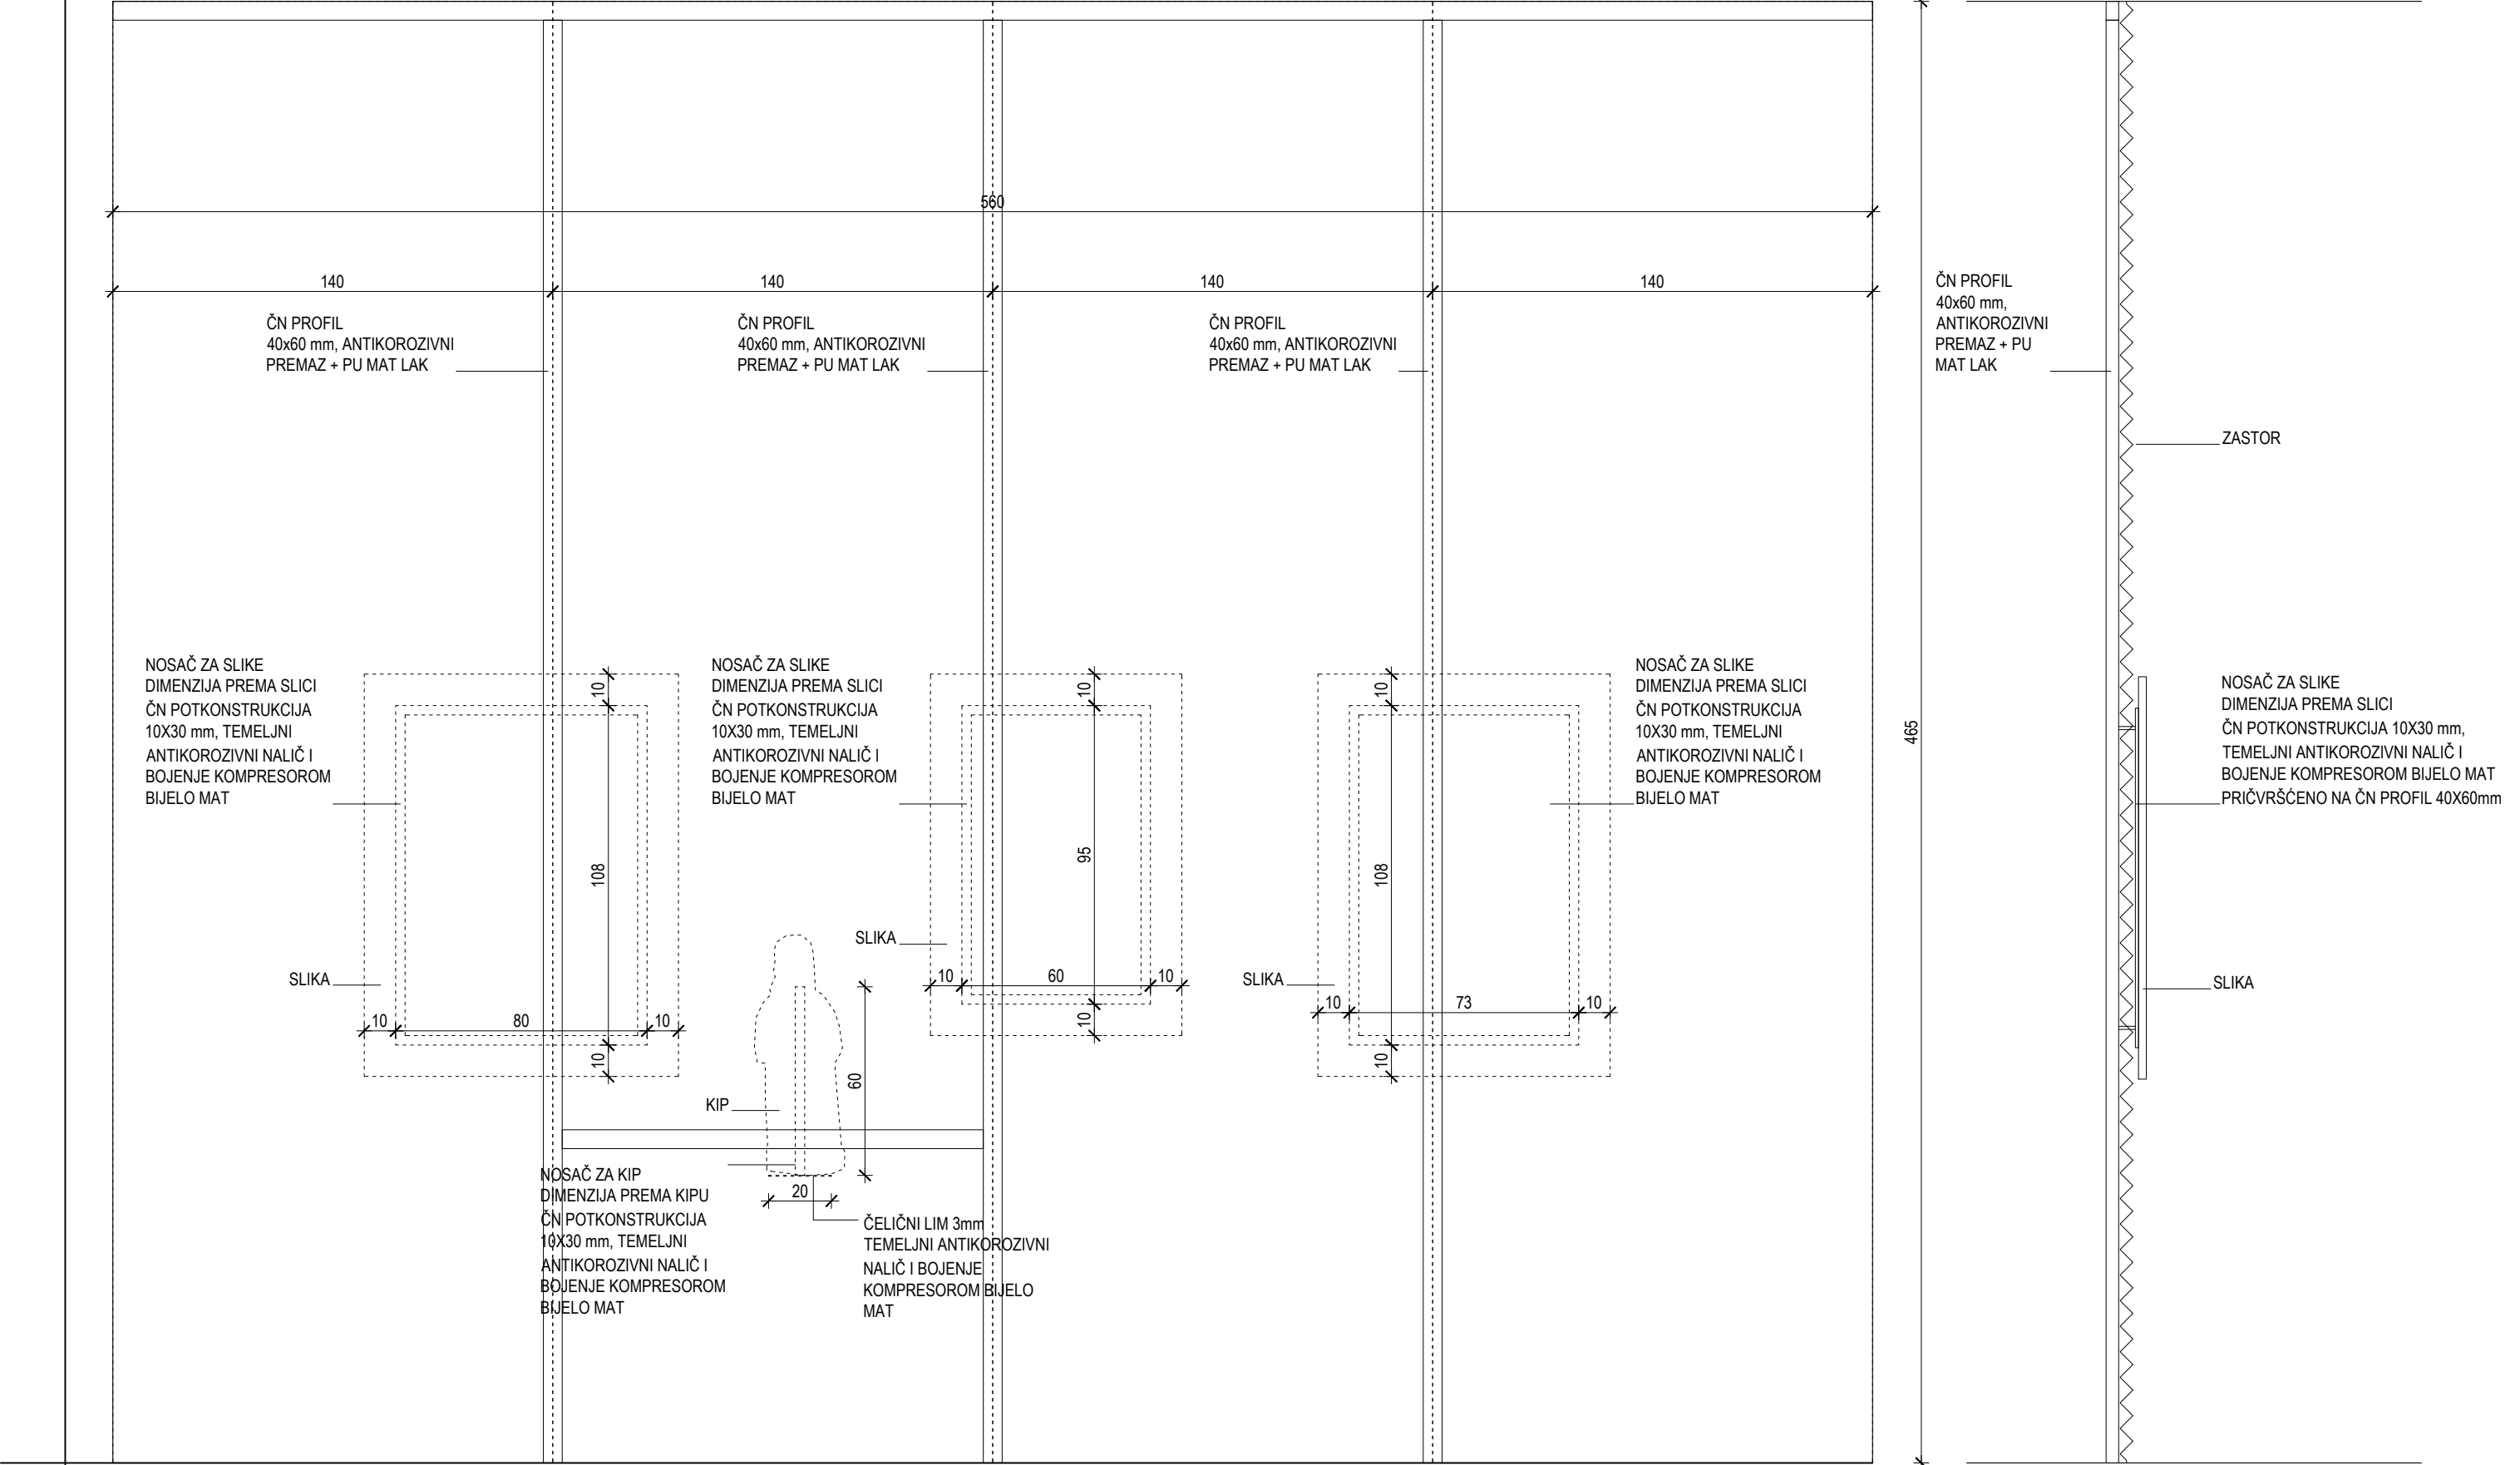

NAPOMENE:
PRIJE IZVOĐENJA NAPRAVITI IZMJERE U NARAVI!
SVE MJERE KONTROLIRATI U NARAVI!
SVE ELEMENTE I SPOJEVE IZVESTI U BESPRIJEKORNOJ IZVEDBI.
SVI OVJESI, KUKI, NOSAČI, STALCI OBRAČUNATI U POSEBNOJ STAVCI.
OBAVEZNO PROVJERITI DIMENZIJE I NAČIN UGRADNJE AV OPREME PRIJE IZVOĐENJA I IZVESTI U KORDINACIJI S IZVOĐAČEM AV SUSTAVA.

INVESTITOR: FRANJEVAČKI SAMOSTAN VUKOVAR
GRAĐEVINA: MUZEJ U SAMOSTANU I CRKVI SV. FILIPA I JAKOVA U VUKOVARU
PROJEKT: STALNI POSTAV MUZEJA
RADIONICA ARHITEKTURE + URED.OVL.ARH. VANJA ILIĆ
GLAVNI PROJEKTANT: GORAN RAKO d.i.a.



GORAN RAKO
dipl.ing.arh.
OVLAŠTENI ARHITEKT
A 45
radionica
arhitekture
d.o.o. | Zagreb | Črnomerec 135

MJERILO: 1:20
DATUM: LISTOPAD 2017.
FAZA PROJEKTA: IZVEDBENI PROJEKT
STALNI POSTAV
ORATORIJ

ZASTOR / NABIRANJE 3X DVOSTRANI
(ŠIRINA ROLE 280cm X 3m)X4 = ŠIRINA ROLE 280cm X 13m
TIP KAO CAPRICE / TALISE / COLOR 26
PROIZVOĐAČ: ALHAMBRA
100% POLIESTER
DVOBOJNO TKANJE
DUPLI SATEN
UV OTPORNO
PERIVO RUČNO NA 30° ILI KEMIJSKO ČIŠĆENJE

ZASTOR / NABIRANJE 3X
DVOSTRANI
(ŠIRINA ROLE 280cm X 3m)X4
= ŠIRINA ROLE 280cm X 13m
TIP KAO CAPRICE / TALISE /
COLOR 26
PROIZVOĐAČ: ALHAMBRA
100% POLIESTER
DVOBOJNO TKANJE
DUPLI SATEN
UV OTPORNO
PERIVO RUČNO NA 30° ILI
KEMIJSKO ČIŠĆENJE

ZLATOM VEZEN INICIJAL «E» S
GROFOVSKOM KRUNOM
NA OBA ZASTORA SA STRANE

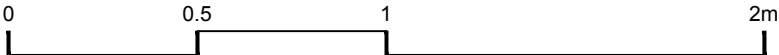
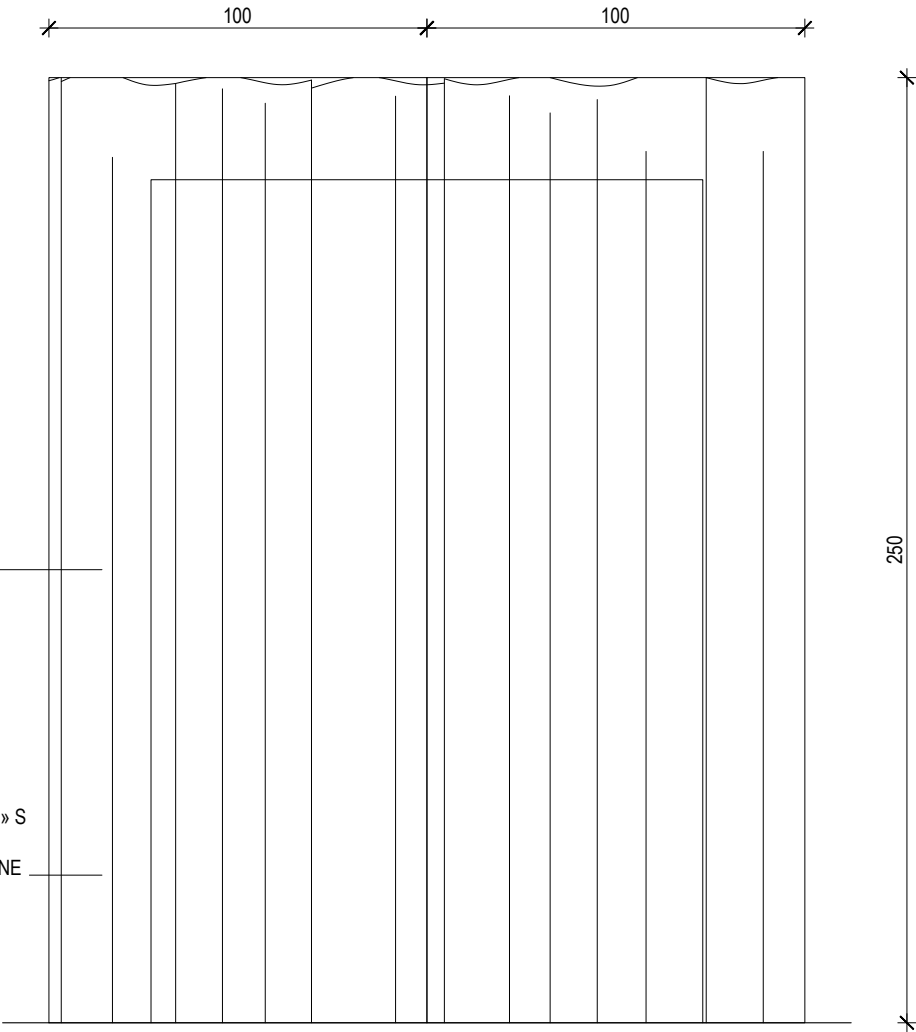


NAPOMENE:
PRIJE IZVOĐENJA NAPRAVITI IZMJERE U NARAVI!
SVE MJERE KONTROLIRATI U NARAVI!
SVE ELEMENTE I SPOJEVE IZVESTI U BESPRIJEKORNOJ IZVEDBI.
SVI OVJESI, KUKI, NOSAČI, STALCI OBRAČUNATI U POSEBNOJ STAVCI.
OBAVEZNO PROVJERITI DIMENZIJE I NAČIN UGRADNJE AV OPREME PRIJE
IZVOĐENJA I IZVESTI U KORDINACIJI S IZVOĐAČEM AV SUSTAVA.

INVESTITOR: FRANJEVAČKI SAMOSTAN VUKOVAR
GRAĐEVINA: MUZEJ U SAMOSTANU I CRKVI SV. FILIPA I JAKOVA U VUKOVARU
PROJEKT: STALNI POSTAV MUZEJA
RADIONICA ARHITEKTURE + URED.OVL.ARH. VANJA ILIĆ
GLAVNI PROJEKTANT: GORAN RAKO d.i.a.



MJERILO: 1:20
DATUM: LISTOPAD 2017.
FAZA PROJEKTA: IZVEDBENI PROJEKT
STALNI POSTAV
ORATORIJ

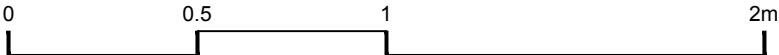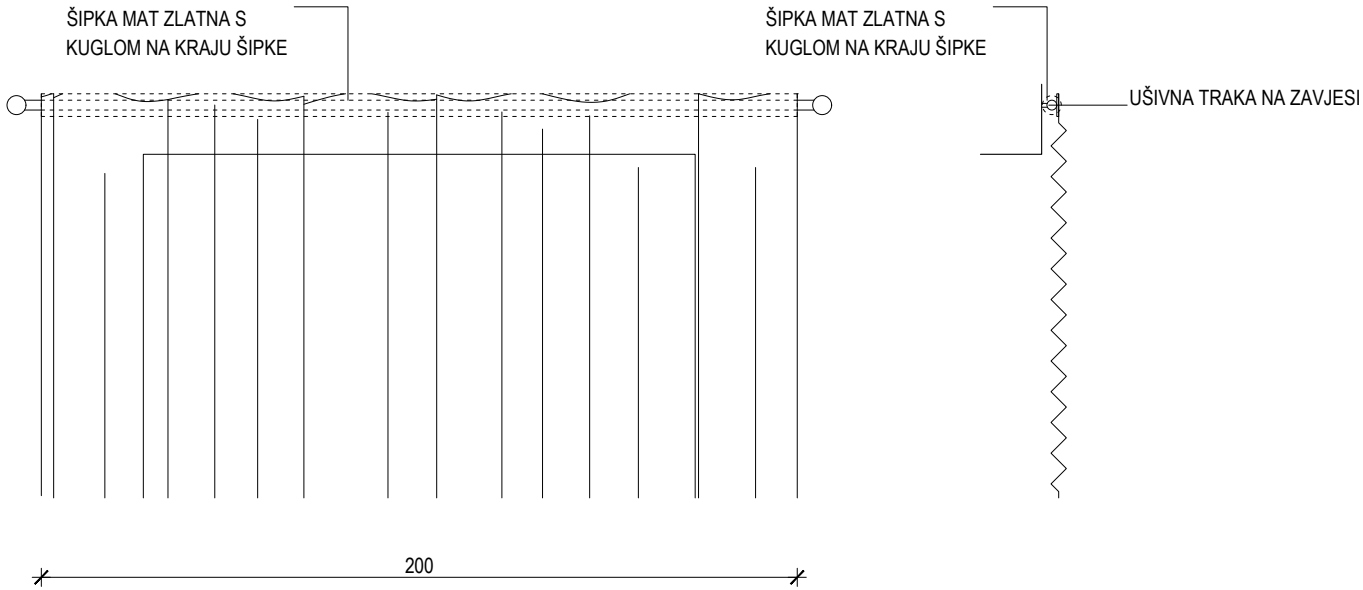

NAPOMENE:
PRIJE IZVOĐENJA NAPRAVITI IZMJERE U NARAVI!
SVE MJERE KONTROLIRATI U NARAVI!
SVE ELEMENTE I SPOJEVE IZVESTI U BESPRIJEKORNOJ IZVEDBI.
SVI OVJESI, KUKI, NOSAČI, STALCI OBRAČUNATI U POSEBNOJ STAVCI.
OBAVEZNO PROVJERITI DIMENZIJE I NAČIN UGRADNJE AV OPREME PRIJE IZVOĐENJA I IZVESTI U KORDINACIJI S IZVOĐAČEM AV SUSTAVA.

INVESTITOR: FRANJEVAČKI SAMOSTAN VUKOVAR
GRAĐEVINA: MUZEJ U SAMOSTANU I CRKVI SV. FILIPA I JAKOVA U VUKOVARU
PROJEKT: STALNI POSTAV MUZEJA
RADIONICA ARHITEKTURE + URED.OVL.ARH. VANJA ILIĆ
GLAVNI PROJEKTANT: GORAN RAKO d.i.a.

GORAN RAKO

dip.ing.arh.

OVLAŠTENI ARHITEKT

A 45

radionica

arhitekture






d.o.o. | Zagreb | Črnomerec135

MJERILO: 1:20
DATUM: LISTOPAD 2017.
FAZA PROJEKTA: IZVEDBENI PROJEKT
STALNI POSTAV
ORATORIJ

2 KOM

NAPOMENA ZA MDF:

- VIDLJIVI DIJELOVI - PU LAK
- VANJSKI (NEVIDLJIVI DIJELOVI, UZ ZID) - OSNOVNA ZAŠTITA

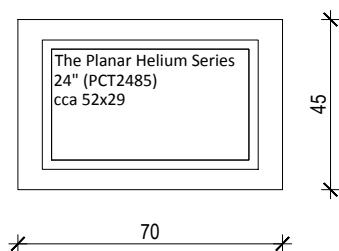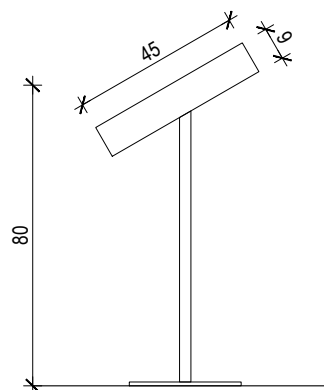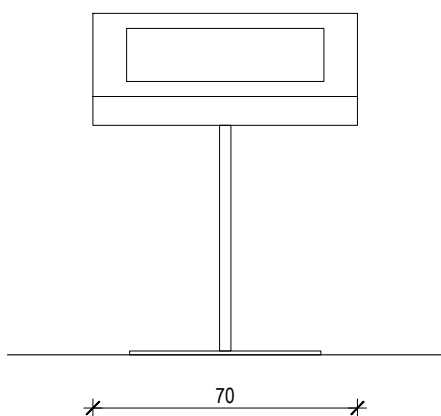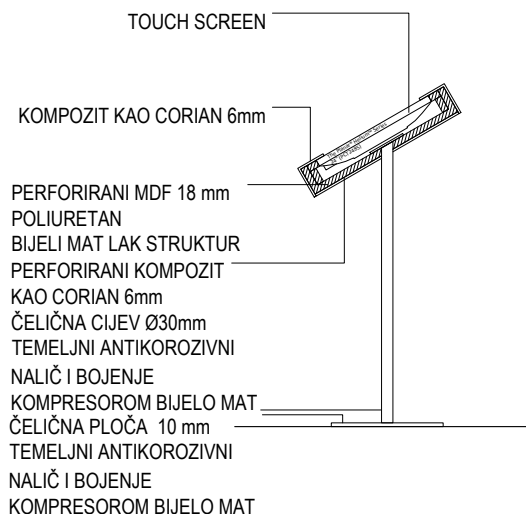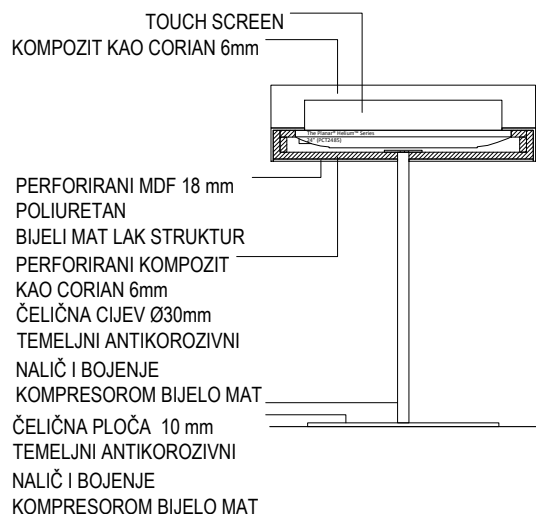

INVESTITOR: FRANJEVAČKI SAMOSTAN VUKOVAR

GRAĐEVINA: MUZEJ U SAMOSTANU I CRKVI SV. FILIPA I JAKOVA U VUKOVARU

PROJEKT: STALNI POSTAV MUZEJA

RADIONICA ARHITEKTURE + URED.OVL.ARH. VANJA ILIĆ

GLAVNI PROJEKTANT: GORAN RAKO d.i.a.

GORAN RAKO
dipl.ing.arh.
OVLAŠTENI ARHITEKT
A 45
radionica
arhitekture
d.o.o. | Zagreb | črnomerec135

MJERILO: 1:20

DATUM: LISTOPAD 2017.


FAZA PROJEKTA: IZVEDBENI PROJEKT

STALNI POSTAV

ORATORIJ


KOMPOZIT KAO CORIAN 6mm
NA ČELIČNOJ PLOČI 5mm

ČELIČNA CIJEV Ø30mm
TEMELJNI ANTIKOROZIVNI
NALIČ I BOJENJE
KOMPRESOROM BIJELO MAT
ČELIČNA PLOČA 10 mm
TEMELJNI ANTIKOROZIVNI
NALIČ I BOJENJE
KOMPRESOROM BIJELO MAT

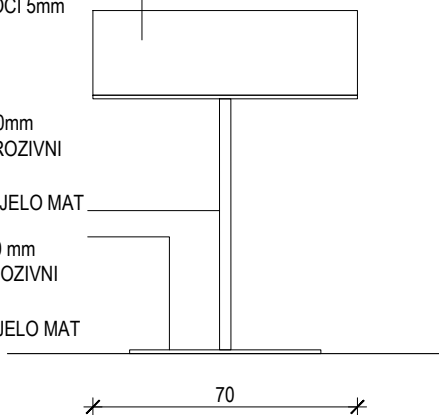


KOMPOZIT KAO CORIAN 6mm
NA ČELIČNOJ PLOČI 5mm

ČELIČNA CIJEV Ø30mm
TEMELJNI ANTIKOROZIVNI
NALIČ I BOJENJE
KOMPRESOROM BIJELO MAT
ČELIČNA PLOČA 10 mm
TEMELJNI ANTIKOROZIVNI
NALIČ I BOJENJE
KOMPRESOROM BIJELO MAT

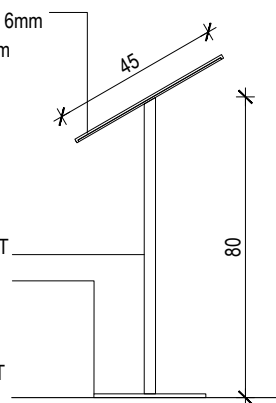

KOMPOZIT KAO CORIAN 10mm

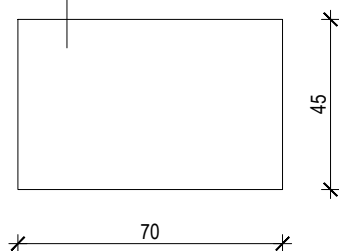

INVESTITOR: FRANJEVAČKI SAMOSTAN VUKOVAR

GRAĐEVINA: MUZEJ U SAMOSTANU I CRKVI SV. FILIPA I JAKOVA U VUKOVARU

PROJEKT: STALNI POSTAV MUZEJA

RADIONICA ARHITEKTURE + URED.OVL.ARH. VANJA ILIĆ

GLAVNI PROJEKTANT: GORAN RAKO d.i.a.



GORAN RAKO
dipl.ing.arh.
OVLAŠTENI ARHITEKT
A 45

radionica
arhitekture
d.o.o. | Zagreb | brnometec135




MJERILO: 1:20

DATUM: LISTOPAD 2017.

FAZA PROJEKTA: IZVEDBENI PROJEKT

STALNI POSTAV

ORATORIJ

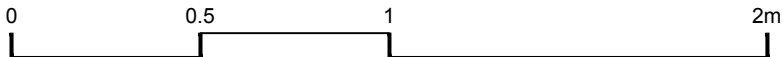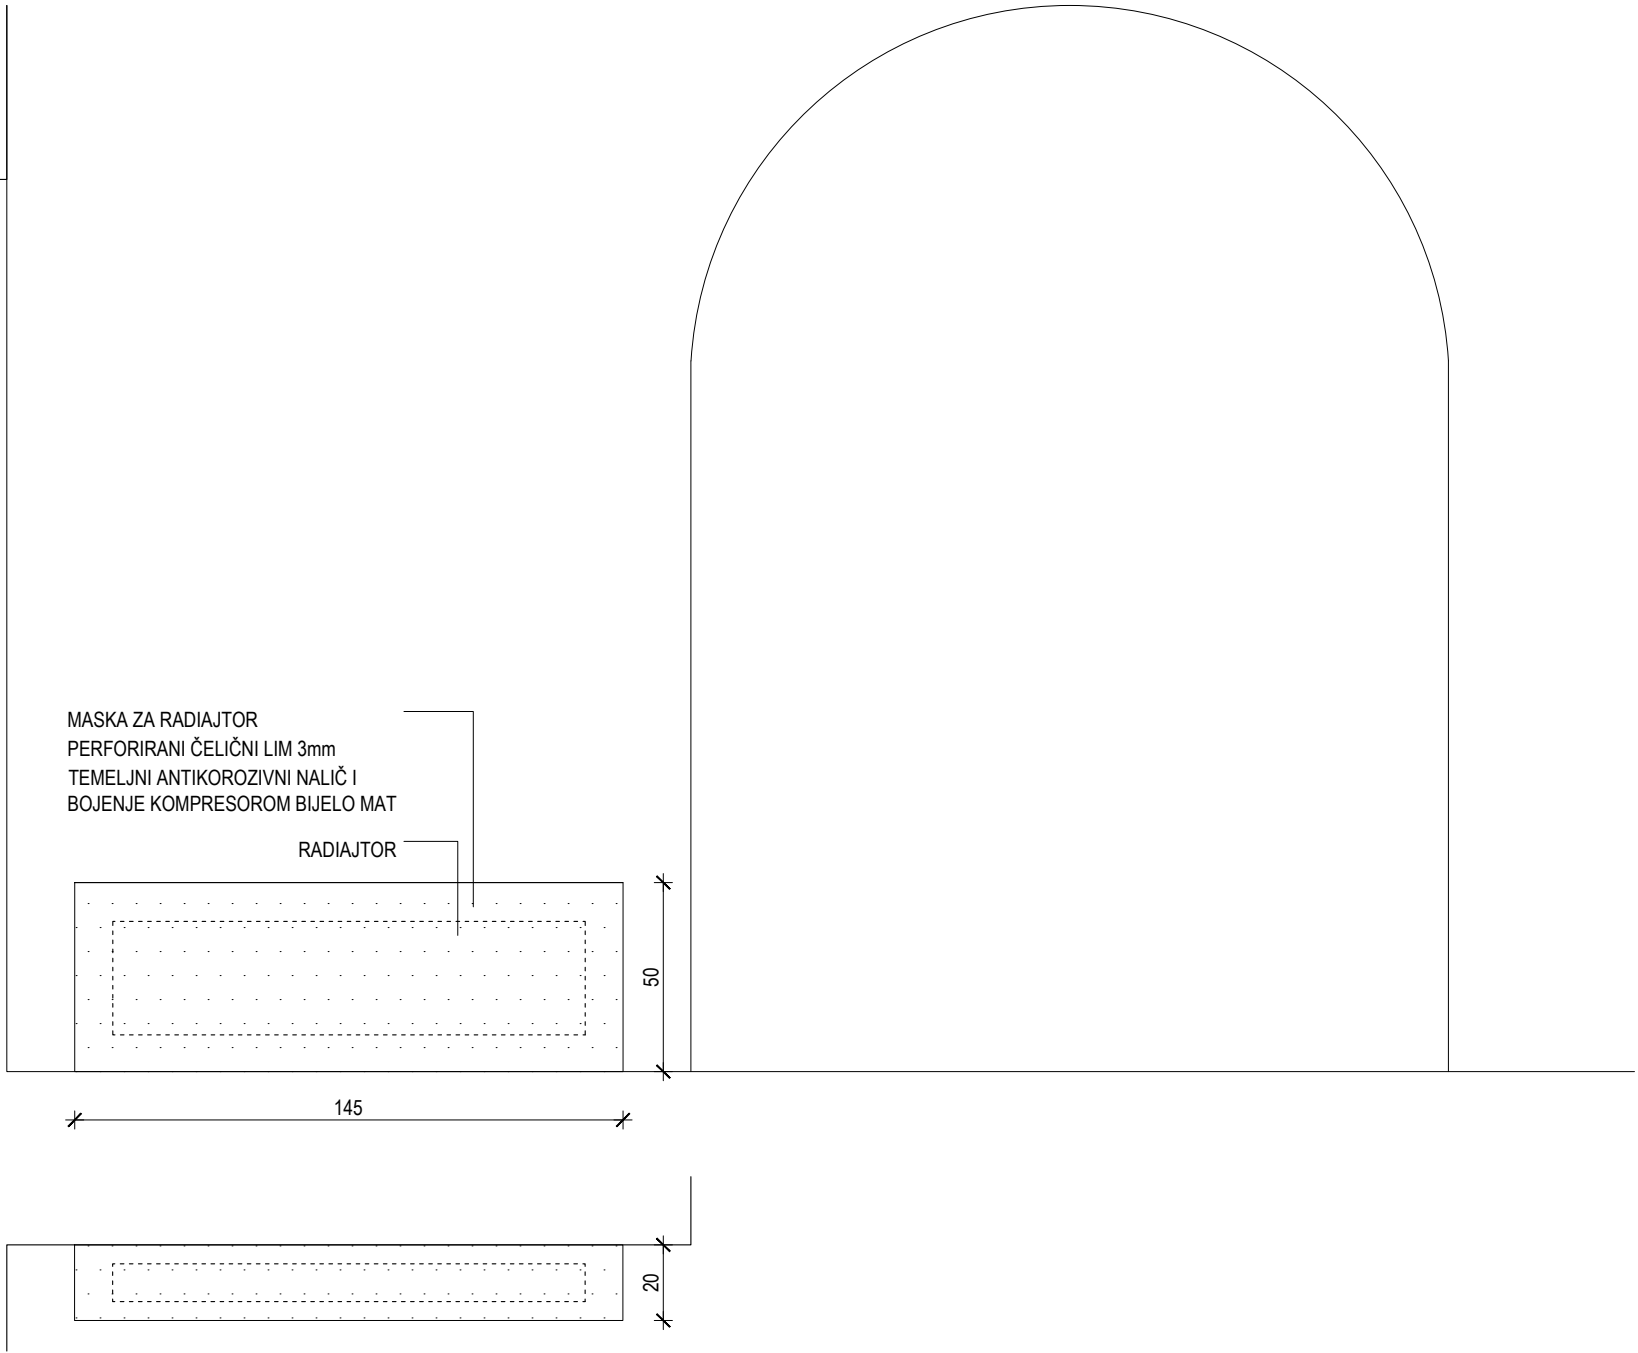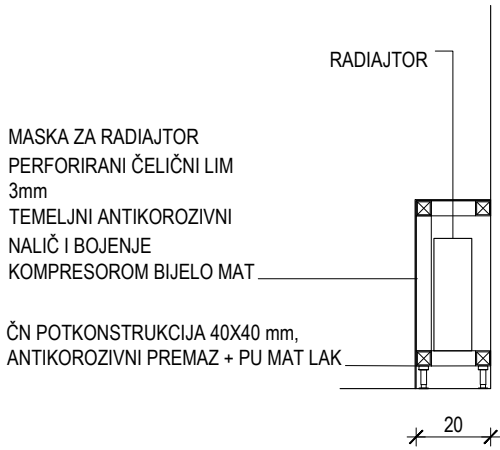

NAPOMENE:
PRIJE IZVOĐENJA NAPRAVITI IZMJERE U NARAVI!
SVE MJERE KONTROLIRATI U NARAVI!
SVE ELEMENTE I SPOJEVE IZVESTI U BESPRIJEKORNOJ IZVEDBI.
SVI OVJESI, KUKI, NOSAČI, STALCI OBRAČUNATI U POSEBNOJ STAVCI.
OBAVEZNO PROVJERITI DIMENZIJE I NAČIN UGRADNJE AV OPREME PRIJE
IZVOĐENJA I IZVESTI U KORDINACIJI S IZVOĐAČEM AV SUSTAVA.


INVESTITOR: FRANJEVAČKI SAMOSTAN VUKOVAR
GRAĐEVINA: MUZEJ U SAMOSTANU I CRKVI SV. FILIPA I JAKOVA U VUKOVARU
PROJEKT: STALNI POSTAV MUZEJA
RADIONICA ARHITEKTURE + URED.OVL.ARH. VANJA ILIĆ
GLAVNI PROJEKTANT: GORAN RAKO d.i.a.

GORAN RAKO
dipl.ing.arh.
OVLAŠTENI ARHITEKT
A 45



radionica
arhitekture

d.o.o. | Zagreb | Črnomerec 135

MJERILO: 1:20
DATUM: LISTOPAD 2017.
FAZA PROJEKTA: IZVEDBENI PROJEKT
STALNI POSTAV
ORATORIJ

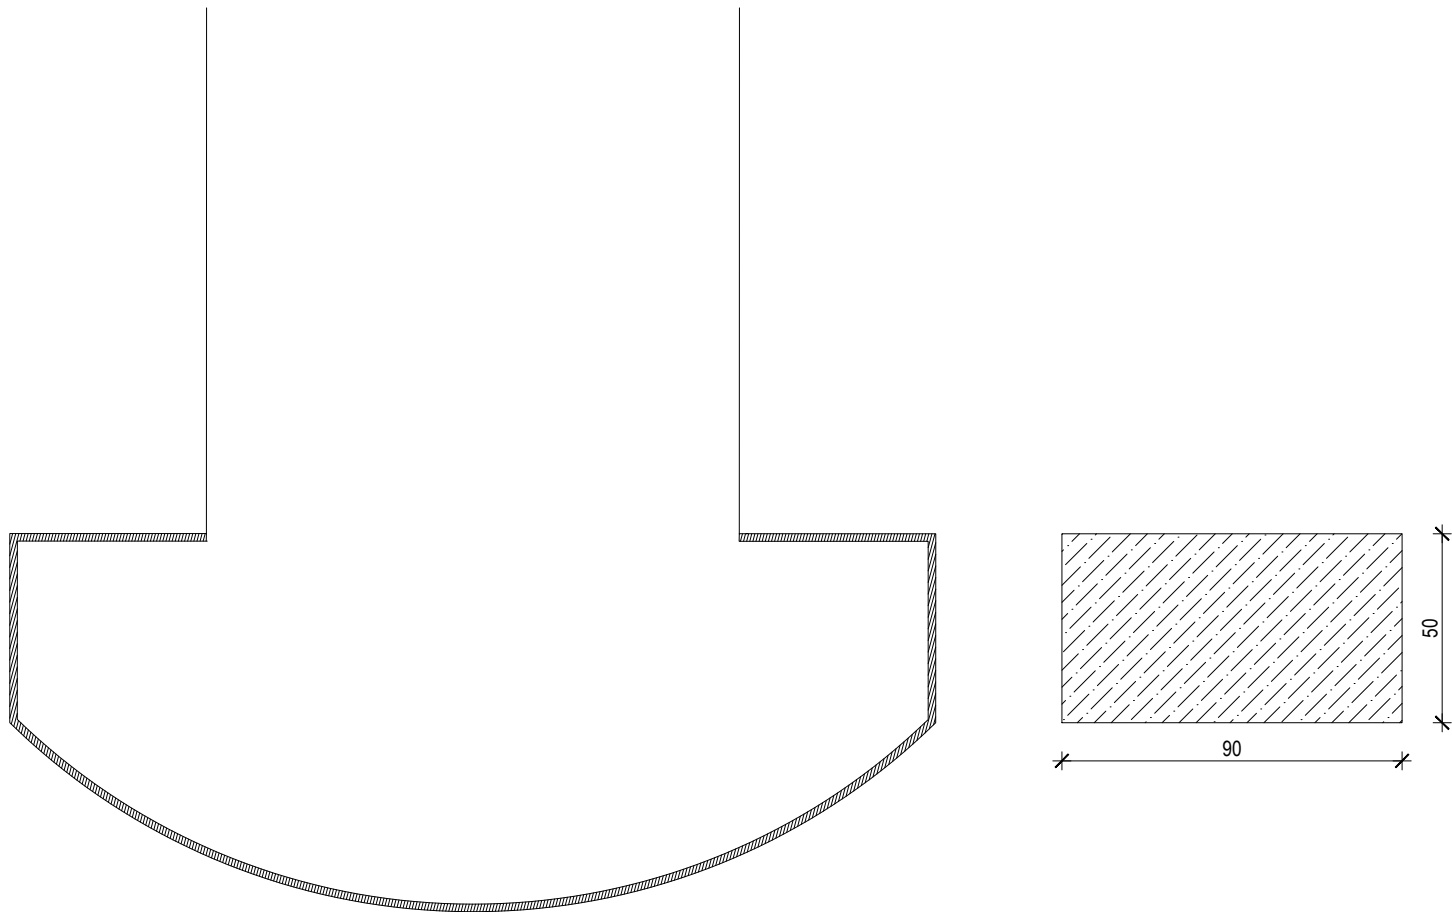

OBLOGA OGRADE ORATORIJA
DRVENOM FURNIROM PLOČOM
2cm, LAZURNI PREMAZ U TONU
PO IZBORU PROJEKTANTA, NA
DVENOJ PODKONSTRUKCIJI
ZAVRŠNA OBRADA PU
BEZBOJNI MAT LAK
PREMA UPUTAMA KUSTOSA I
KONZERVATORA

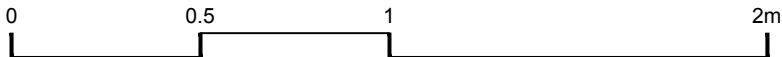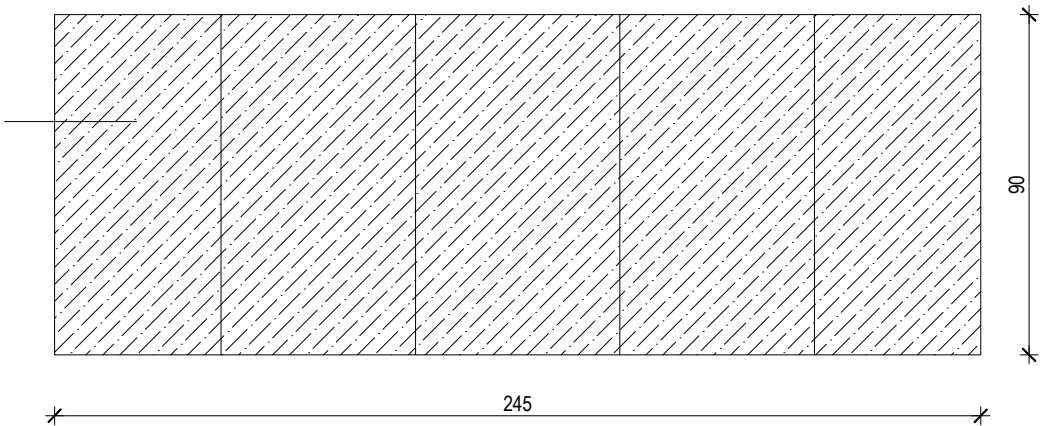

NAPOMENE:
PRIJE IZVOĐENJA NAPRAVITI IZMJERE U NARAVI!
SVE MJERE KONTROLIRATI U NARAVI!
SVE ELEMENTE I SPOJEVE IZVESTI U BESPRIJEKORNOJ IZVEDBI.
SVI OVJESI, KUKKE, NOSAČI, STALCI OBRAČUNATI U POSEBNOJ STAVCI.
OBAVEZNO PROVJERITI DIMENZIJE I NAČIN UGRADNJE AV OPREME PRIJE
IZVOĐENJA I IZVESTI U KORDINACIJI S IZVOĐAČEM AV SUSTAVA.

INVESTITOR: FRANJEVAČKI SAMOSTAN VUKOVAR
GRAĐEVINA: MUZEJ U SAMOSTANU I CRKVI SV. FILIPA I JAKOVA U VUKOVARU
PROJEKT: STALNI POSTAV MUZEJA
RADIONICA ARHITEKTURE + URED.OVL.ARH. VANJA ILIĆ
GLAVNI PROJEKTANT: GORAN RAKO d.i.a.

GORAN RAKO

dip.ing.arh.

OVLASŦENI ARHITEKT

A 45

radionica

arhitekture


d.o.o. | Zagreb | Ćrnomereć 135

MJERILO: 1:20
DATUM: LISTOPAD 2017.
FAZA PROJEKTA: IZVEDBENI PROJEKT
STALNI POSTAV
ORATORIJ

DOLAZI U VIŠE RAZLIČITIH DIMENZIJA
 1 KOM 500X220 - S EL.MOTOROM
 UGRADBENA (ORATORIJ)
 8 KOM 145X115 (HODINK NA KATU)
 2 KOM 100X75 (KULA)
 3 KOM 100X70 (KULA)



SUNSCREEN - MREŽASTI ROLO
 BOJA I TEKSTURA PREMA
 IZBORU PROJEKTANTA

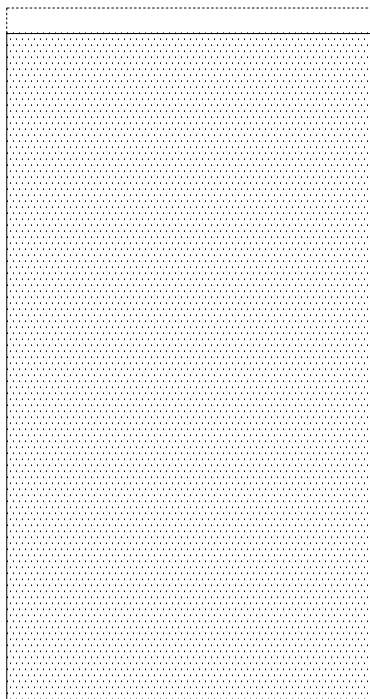

INVESTITOR: FRANJEVAČKI SAMOSTAN VUKOVAR

GRAĐEVINA: MUZEJ U SAMOSTANU I CRKVI SV. FILIPA I JAKOVA U VUKOVARU

PROJEKT: STALNI POSTAV MUZEJA

RADIONICA ARHITEKTURE + URED.OVL.ARH. VANJA ILIĆ

GLAVNI PROJEKTANT: GORAN RAKO d.i.a.



GORAN RAKO
 dipl.ing.arh.
 OVLAŠTENI ARHITEKT
 A 45

radionica
 arhitekture
 d.o.o. | Zagreb | Črnomerec 135

MJEROLO: 1:20

DATUM: LISTOPAD 2017.


FAZA PROJEKTA: IZVEDBENI PROJEKT

STALNI POSTAV

HODNIK NA KATU, KULA, ORATORIJ

5 KOM + 3 REZERVA

1 KOM HODNIK KRAJ TURE
3 KOM KLAUSTAR
1 KOM HODNIK IZMEĐU RIZNICE
I BIBLIOTEKE

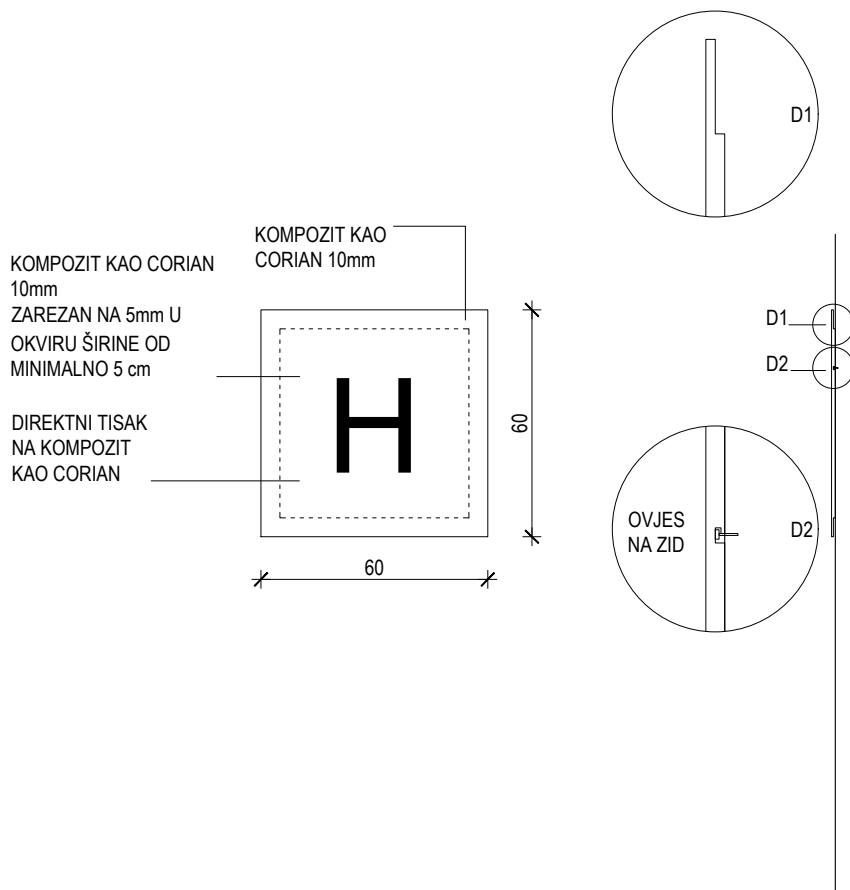

INVESTITOR: FRANJEVAČKI SAMOSTAN VUKOVAR

GRAĐEVINA: MUZEJ U SAMOSTANU I CRKVI SV. FILIPA I JAKOVA U VUKOVARU

PROJEKT: STALNI POSTAV MUZEJA

RADIONICA ARHITEKTURE + URED.OVL.ARH. VANJA ILIĆ

GLAVNI PROJEKTANT: GORAN RAKO d.i.a.



GORAN RAKO
dipl.ing.arh.
OVLAŠTENI ARHITEKT
A 45

radionica
arhitekture
d.o.o. | Zagreb | črnomerec135

MJERILO: 1:20


DATUM: LISTOPAD 2017.

FAZA PROJEKTA: IZVEDBENI PROJEKT


STALNI POSTAV

HODNIK NA KATU, KULA, ORATORIJ

ALTERNATIVNI TLOCRT

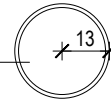

STALAK ZA KIŠOBRAN:
 ČELIČNI LIM 3mm
 TEMELJNI ANTIKOROZIVNI
 NALIČ I BOJENJE
 KOMPRESOROM BIJELO MAT

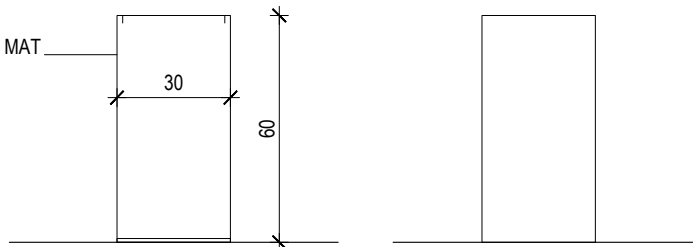

INVESTITOR: FRANJEVAČKI SAMOSTAN VUKOVAR

GRAĐEVINA: MUZEJ U SAMOSTANU I CRKVI SV. FILIPA I JAKOVA U VUKOVARU

PROJEKT: STALNI POSTAV MUZEJA

RADIONICA ARHITEKTURE + URED.OVL.ARH. VANJA ILIĆ

GLAVNI PROJEKTANT: GORAN RAKO d.i.a.



GORAN RAKO
 dipl.ing.arh.
 OVLAŠTENI ARHITEKT
 A 45

radionica
 arhitekture
 d.o.o. | Zagreb | črnomerec135

MJERILO: 1:20

DATUM: LISTOPAD 2017.

FAZA PROJEKTA: IZVEDBENI PROJEKT

STALNI POSTAV

ULAZNI PROSTOR, ŽUPNI URED

PEPELJARA

ČELIČNI LIM 3mm

TEMELJNI ANTIKOROZIVNI

NALIČ I BOJENJE

KOMPRESOROM BIJELO MAT

BOČNE STRANICE VARENE

KOŠ ZA SMEČE

ČELIČNI LIM 3mm

TEMELJNI ANTIKOROZIVNI

NALIČ I BOJENJE

KOMPRESOROM BIJELO MAT

BOČNE STRANICE VARENE

OTVOR ZA BACANJE OTPADAKA

OKVIR

ČELIČNI LIM 3mm

TEMELJNI ANTIKOROZIVNI

NALIČ I BOJENJE

KOMPRESOROM BIJELO MAT

BOČNE STRANICE VARENE

PEPELJARA

ČELIČNI LIM 3mm

TEMELJNI ANTIKOROZIVNI

NALIČ I BOJENJE

KOMPRESOROM BIJELO MAT

BOČNE STRANICE VARENE

IMBUS VIJAK

KOŠ ZA SMEČE

ČELIČNI LIM 3mm

TEMELJNI ANTIKOROZIVNI

NALIČ I BOJENJE

KOMPRESOROM BIJELO MAT

BOČNE STRANICE VARENE

PIJESAK

OTVOR ZA
BACANJE
OTPADAKA

OKVIR

ČELIČNI LIM 3mm

TEMELJNI

ANTI-KOROZIVNI

NALIČ I BOJENJE

KOMPRESOROM

BIJELO MAT

BOČNE STRANICE

VARENE

IMBUS VIJAK

KOŠ ZA SMEČE

ČELIČNI LIM 3mm

TEMELJNI ANTIKOROZIVNI

NALIČ I BOJENJE

KOMPRESOROM BIJELO MAT

BOČNE STRANICE VARENE

IMBUS VIJAK

OKVIR

ČELIČNI LIM 3mm

TEMELJNI ANTIKOROZIVNI

NALIČ I BOJENJE

KOMPRESOROM BIJELO MAT

BOČNE STRANICE VARENE

OKVIR

ČELIČNI LIM 3mm

TEMELJNI ANTIKOROZIVNI NALIČ

I BOJENJE KOMPRESOROM

BIJELO MAT

BOČNE STRANICE VARENE

INVESTITOR: FRANJEVAČKI SAMOSTAN VUKOVAR

GRAĐEVINA: MUZEJ U SAMOSTANU I CRKVI SV. FILIPA I JAKOVA U VUKOVARU

PROJEKT: STALNI POSTAV MUZEJA

RADIONICA ARHITEKTURE + URED.OVL.ARH. VANJA ILIČ

GLAVNI PROJEKTANT: GORAN RAKO d.i.a.



GORAN RAKO
dipl.ing.arh.
OVLASŢENI ARHITEKT
A 45

radionica
arhitekture
d.o.o. | Zagreb | Črnomerec 135

MJERILO: 1:20

DATUM: LISTOPAD 2017.

FAZA PROJEKTA: IZVEDBENI PROJEKT


STALNI POSTAV

ULAZNI PROSTOR, ŽUPNI URED


PROJEKTIRANA OPREMA - N.53

3 KOM
 DEBLJINA: 24 mm
 DIMENZIJE: A: 65 x 310 cm
 B: 75 x 285 cm
 C: 80 x 160 cm


PODNA PROSTIRKA - OTIRAČ
 TIP KAO RUCO KOKOS
 OTIRAČ
 A

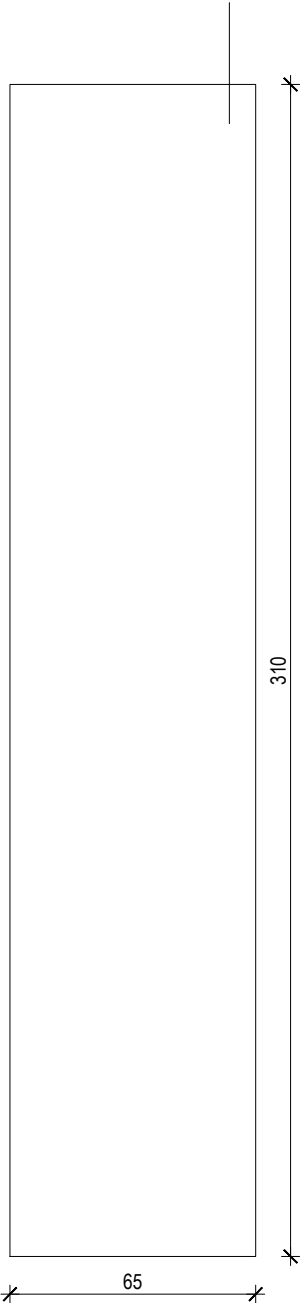

PODNA PROSTIRKA - OTIRAČ
 TIP KAO RUCO KOKOS
 OTIRAČ
 B

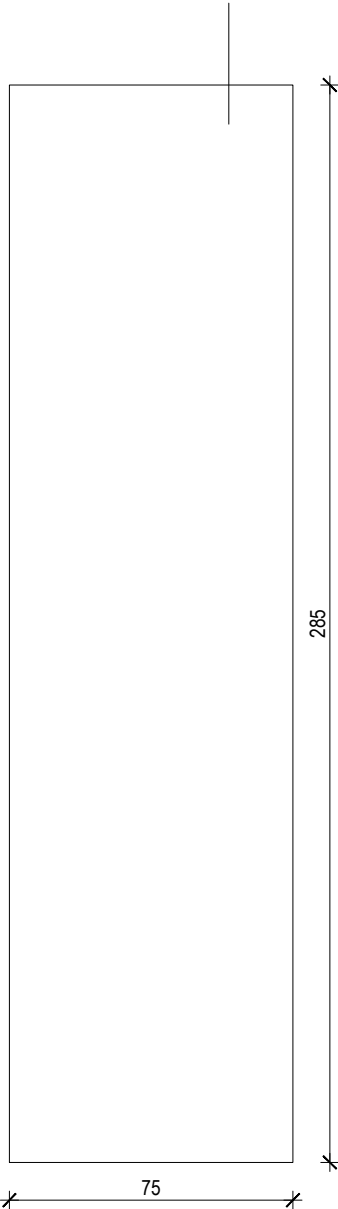

PODNA PROSTIRKA - OTIRAČ
 TIP KAO RUCO KOKOS
 OTIRAČ
 C

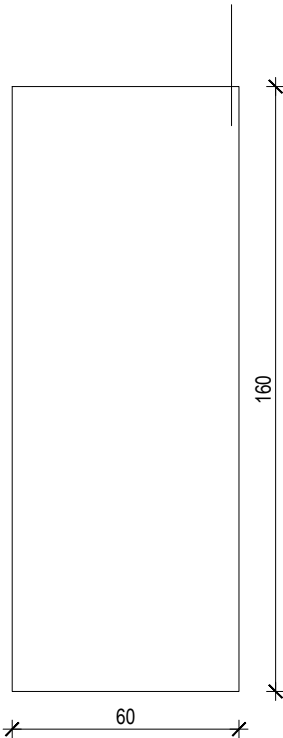

INVESTITOR: FRANJEVAČKI SAMOSTAN VUKOVAR	GORAN RAKO dipl.ing.arh. OVLAŠTENI ARHITEKT A 45 radionica arhitekture d.o.o. Zagreb črnomerec135	MJERILO: 1:20
GRAĐEVINA: MUZEJ U SAMOSTANU I CRKVI SV. FILIPA I JAKOVA U VUKOVARU		DATUM: LISTOPAD 2017.
PROJEKT: STALNI POSTAV MUZEJA		FAZA PROJEKTA: IZVEDBENI PROJEKT
RADIONICA ARHITEKTURE + URED.OVL.ARH. VANJA ILIĆ		STALNI POSTAV
GLAVNI PROJEKTANT: GORAN RAKO d.i.a.		ULAZNI PROSTOR, ŽUPNI URED

IZGLED: OTVORENA Z-STRUKTURA S ČVRSTOM KONSTRUKCIJOM KOJA OMOGUĆAVA PROMET KOLICIMA.

VISINA: 14 MM

RAZINA PROMETA (PRELAZAKA DNEVNO): PREKO 5000


NAMJENA: ZA VANJSKE I UNUTARNJE PROSTORE U IZNIMNO ZAHTJEVNIM PROMETNIM UVJETIMA.

TEŽINA: 8,9 KG/M2

ODRŽAVANJE: ODLIČNA ZA ODRŽAVANJE I ČIŠĆENJE (USISAVAČ, MINIWASH, VODA)

VRSTA MATERIJALA: VINIL SA SPECIJALNIM PREMAZOM ZA VISOKU TRAJNOST

PODNA PROSTIRKA - OTIRAČ
TIP KAO NOMAD TERRA
PODNA PROSTIRKA 9100 –
OTIRAČ

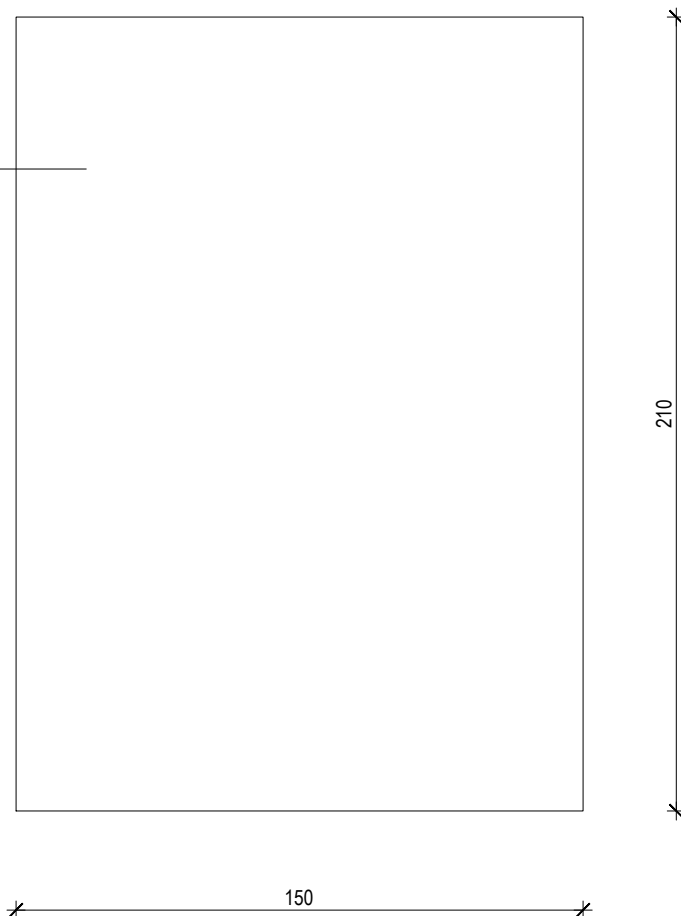

INVESTITOR: FRANJEVAČKI SAMOSTAN VUKOVAR

GRAĐEVINA: MUZEJ U SAMOSTANU I CRKVI SV. FILIPA I JAKOVA U VUKOVARU

PROJEKT: STALNI POSTAV MUZEJA

RADIONICA ARHITEKTURE + URED.OVL.ARH. VANJA ILIĆ

GLAVNI PROJEKTANT: GORAN RAKO d.i.a.



GORAN RAKO
dipl.ing.arh.
OVLAŠTENI ARHITEKT
A 45

radionica
arhitekture
d.o.o. | Zagreb | črnomerec135

MJERILO: 1:20

DATUM: LISTOPAD 2017.

FAZA PROJEKTA: IZVEDBENI PROJEKT

STALNI POSTAV

ULAZNI PROSTOR

40 KOM

DIZAJN:

DAVID ROWLAND 1964.

MODEL:

40/4 SIDE CHAIR - OUTDOOR - LINKING

MATERIJAL:

BIJELI POLIPROPILEN
(OUTDOOR) I BIJELI PLASTIFICIRANI ČELIK

DIMENZIJE:

VxŠxD: 765x485x533 mm

MASA:

6,6 kg

SLOŽIVE JEDNA NA DRUGU I SPOJIVE MEĐUSOBNO



INVESTITOR: FRANJEVAČKI SAMOSTAN VUKOVAR

GRAĐEVINA: MUZEJ U SAMOSTANU I CRKVI SV. FILIPA I JAKOVA U VUKOVARU

PROJEKT: STALNI POSTAV MUZEJA

RADIONICA ARHITEKTURE + URED.OVL.ARH. VANJA ILIĆ

GLAVNI PROJEKTANT: GORAN RAKO d.i.a.

GORAN RAKO
dipl.ing.arh.
OVLAŠTENI ARHITEKT
A 45radionica
arhitekture
d.o.o. | Zagreb | Črnomerec 135

MJERO: 1:20

DATUM: LISTOPAD 2017.

FAZA PROJEKTA: IZVEDBENI PROJEKT

STALNI POSTAV

KLAUSTAR

1 KOM
 OBRAČUN PO KOMADU
 KOLICA ZA 40 STOLICA U JEDNOM STUPU
 NA KOTAČIĆIMA KONSTRUKCIJA –
 PLASTIFICIRANI ČELIK TIP KAO HOWE 40
 / 4 ILI JEDNAKOVRIJEDAN, BOJA
 BIJEKLA.
 DIMENZIJA 48,5X53,3X45,6/76,5 CM



INVESTITOR: FRANJEVAČKI SAMOSTAN VUKOVAR

GRAĐEVINA: MUZEJ U SAMOSTANU I CRKVI SV. FILIPA I JAKOVA U VUKOVARU

PROJEKT: STALNI POSTAV MUZEJA

RADIONICA ARHITEKTURE + URED.OVL.ARH. VANJA ILIĆ

GLAVNI PROJEKTANT: GORAN RAKO d.i.a.



GORAN RAKO
 dipl.ing.arh.
 OVLAŠTENI ARHITEKT
 A 45

radionica
arhitekture
 d.o.o. | Zagreb | Črnomerec 135

MJERO: 1:20


DATUM: LISTOPAD 2017.

FAZA PROJEKTA: IZVEDBENI PROJEKT

STALNI POSTAV


KLAUSTAR

VRATA OD KOVANOG
ŽELJEZA
UMJETNIČKI RAD
PREMA UZORKU U
KOORDINACIJI PREMA
NAPUTCIMA KUSTOSA I
KONZERVATORA

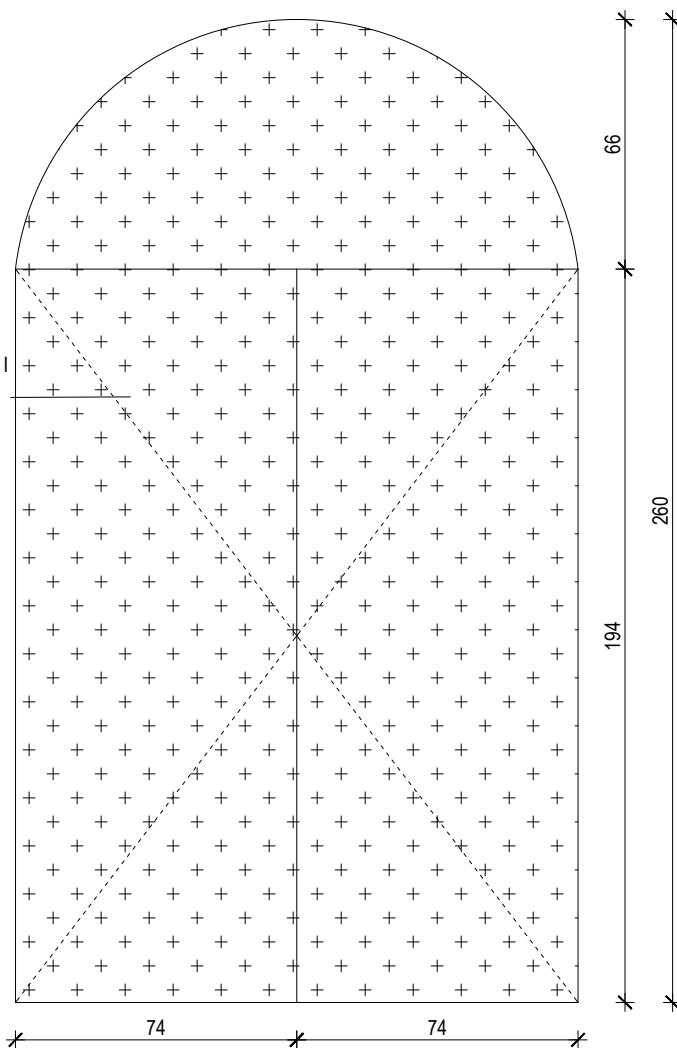

KOVANA OGRADA KAO MUSTRA ZA OLTARNU PREGRADU SA RUKOHVATOM
(KAO NEKADA PRICESNA OGRADA SA KLECALOM. UMJESTO MONOGRAMA MARJE,
JERUZALEMSKI KRIZ. (KRIZ SV. GROBA)

NE CRVENO, NEGO POZLATA

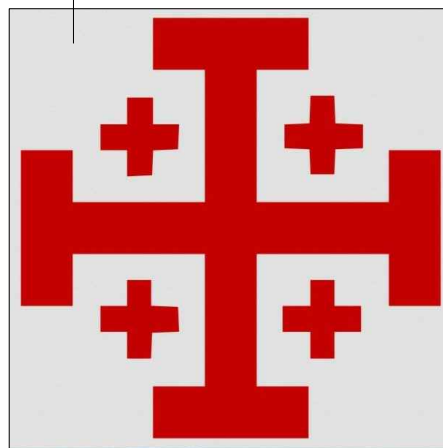

INVESTITOR: FRANJEVAČKI SAMOSTAN VUKOVAR

GRAĐEVINA: MUZEJ U SAMOSTANU I CRKVI SV. FILIPA I JAKOVA U VUKOVARU

PROJEKT: STALNI POSTAV MUZEJA

RADIONICA ARHITEKTURE + URED.OVL.ARH. VANJA ILIĆ

GLAVNI PROJEKTANT: GORAN RAKO d.i.a.



GORAN RAKO
dipl.ing.arch.
OVLAŠTENI ARHITEKT
A 45

radionica
arhitekture
d.o.o. | Zagreb | broj: 135

MJERILO: 1:20



DATUM: LISTOPAD 2017.

FAZA PROJEKTA: IZVEDBENI PROJEKT

STALNI POSTAV

KAPELA KRISTOVOG GROBA

ŠPILJA
KAMEN ILI UMJ. KAMEN
UMJETNIČKI RAD
PREMA NAPUTCIMA
KUSTOSA

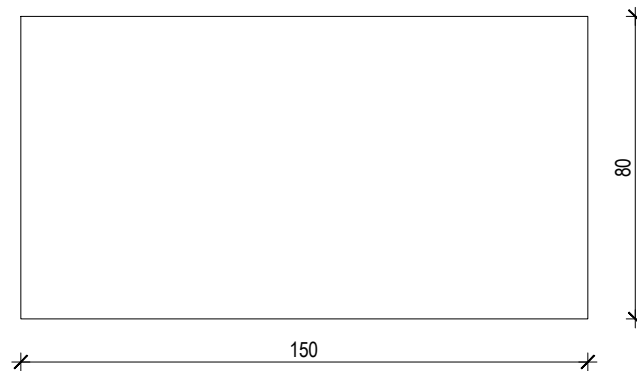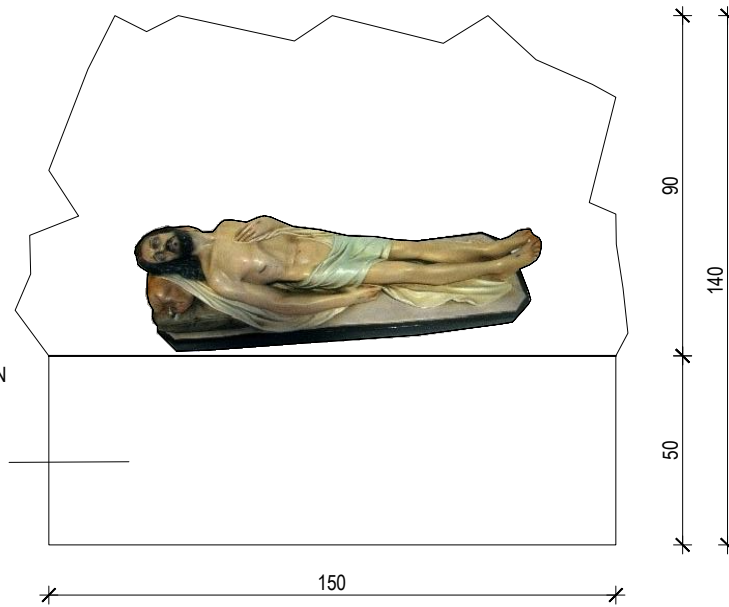

INVESTITOR: FRANJEVAČKI SAMOSTAN VUKOVAR

GRAĐEVINA: MUZEJ U SAMOSTANU I CRKVI SV. FILIPA I JAKOVA U VUKOVARU

PROJEKT: STALNI POSTAV MUZEJA

RADIONICA ARHITEKTURE + URED.OVL.ARH. VANJA ILIĆ

GLAVNI PROJEKTANT: GORAN RAKO d.i.a.



GORAN RAKO
dipl.ing.arh.
OVLAŠTENI ARHITEKT
A 45

radionica
arhitekture
d.o.o. | Zagreb | črnomerec135

MJERILO: 1:20


DATUM: LISTOPAD 2017.

FAZA PROJEKTA: IZVEDBENI PROJEKT

STALNI POSTAV

KAPELA KRISTOVOG GROBA

KRIŽ
UMJETNIČKI RAD
DRVO ILI ŽELJEZO, PREMA
NAPUTCIMA KUSTOSA

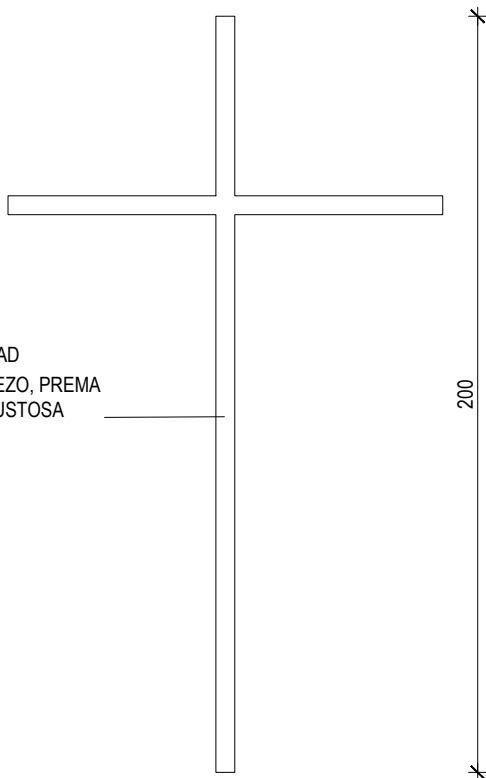

INVESTITOR: FRANJEVAČKI SAMOSTAN VUKOVAR

GRAĐEVINA: MUZEJ U SAMOSTANU I CRKVI SV. FILIPA I JAKOVA U VUKOVARU

PROJEKT: STALNI POSTAV MUZEJA

RADIONICA ARHITEKTURE + URED.OVL.ARH. VANJA ILIĆ

GLAVNI PROJEKTANT: GORAN RAKO d.i.a.



GORAN RAKO
dipl.ing.arh.
OVLAŠTENI ARHITEKT
A 45

radionica
arhitekture
d.o.o. | Zagreb | črnomerec135


MJERILO: 1:20

DATUM: LISTOPAD 2017.



FAZA PROJEKTA: IZVEDBENI PROJEKT

STALNI POSTAV


KAPELA KRISTOVOG GROBA

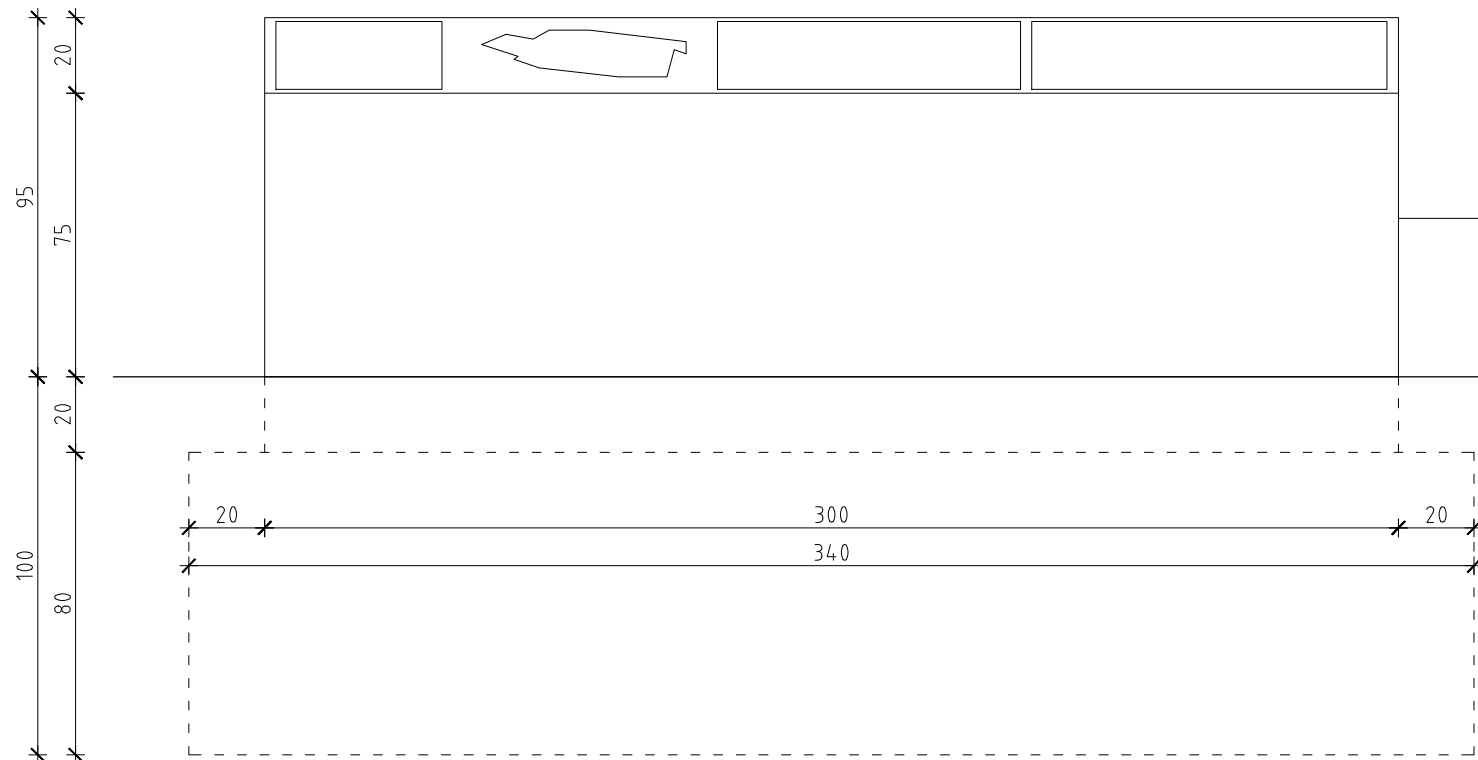

INFO PANEL OD ČELIČNOG LIMA DEBLJINE 10 mm S ANTIKOROZIVNIM NALIČEM I ZAVRŠNOM OBRADOM RAL PO IZBORU PROJEKTANTA, OBLOGA CORIAN DEBLJINE 6mm

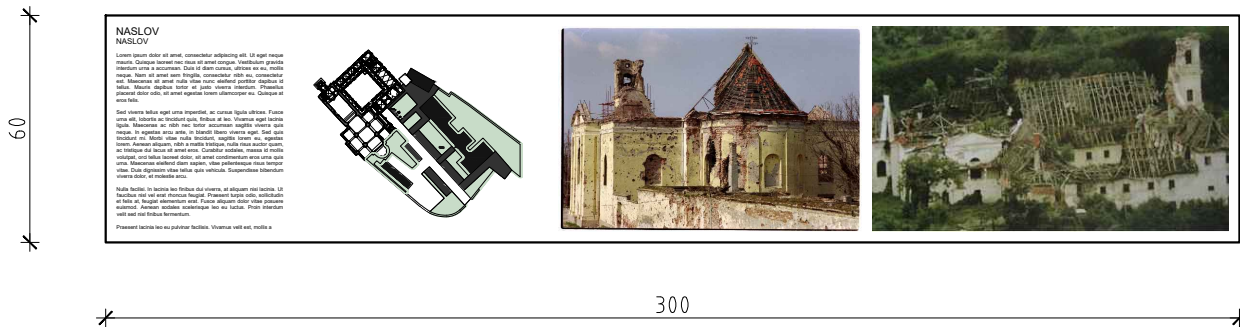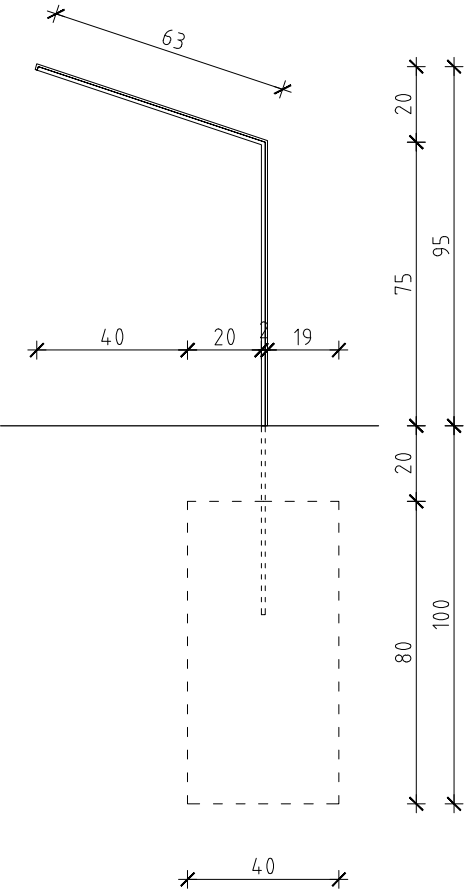

INFO PANEL OD ČELIČNOG LIMA DEBLJINE 10 mm S ANTIKOROZIVNIM NALIČEM I ZAVRŠNOM OBRADOM RAL PO IZBORU PROJEKTANTA, OBLOGA CORIAN DEBLJINE 6mm

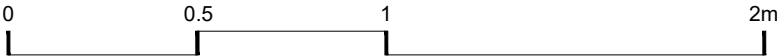


NAPOMENE:
PRIJE IZVOĐENJA NAPRAVITI IZMJERE U NARAVI!
SVE MJERE KONTROLIRATI U NARAVI!
SVE ELEMENTE I SPOJEVE IZVESTI U BESPRIJEKORNOJ IZVEDBI.
SVI OVJESI, KUKI, NOSAČI, STALCI OBRAČUNATI U POSEBNOJ STAVCI.
OBAVEZNO PROVJERITI DIMENZIJE I NAČIN UGRADNJE AV OPREME PRIJE IZVOĐENJA I IZVESTI U KORDINACIJI S IZVOĐAČEM AV SUSTAVA.

INVESTITOR: FRANJEVAČKI SAMOSTAN VUKOVAR
GRAĐEVINA: MUZEJ U SAMOSTANU I CRKVI SV. FILIPA I JAKOVA U VUKOVARU
PROJEKT: STALNI POSTAV MUZEJA
RADIONICA ARHITEKTURE + URED.OVL.ARH. VANJA ILIĆ
GLAVNI PROJEKTANT: GORAN RAKO d.i.a.







GORAN RAKO
dipl.ing.arh.
OVLAŠTENI ARHITEKT
A 45
radionica
arhitekture
d.o.o. | Zagreb | Črnomerec135

MJERILO: 1:20
DATUM: LISTOPAD 2017.
FAZA PROJEKTA: IZVEDBENI PROJEKT
STALNI POSTAV
VANJSKI PROSTOR

D.2

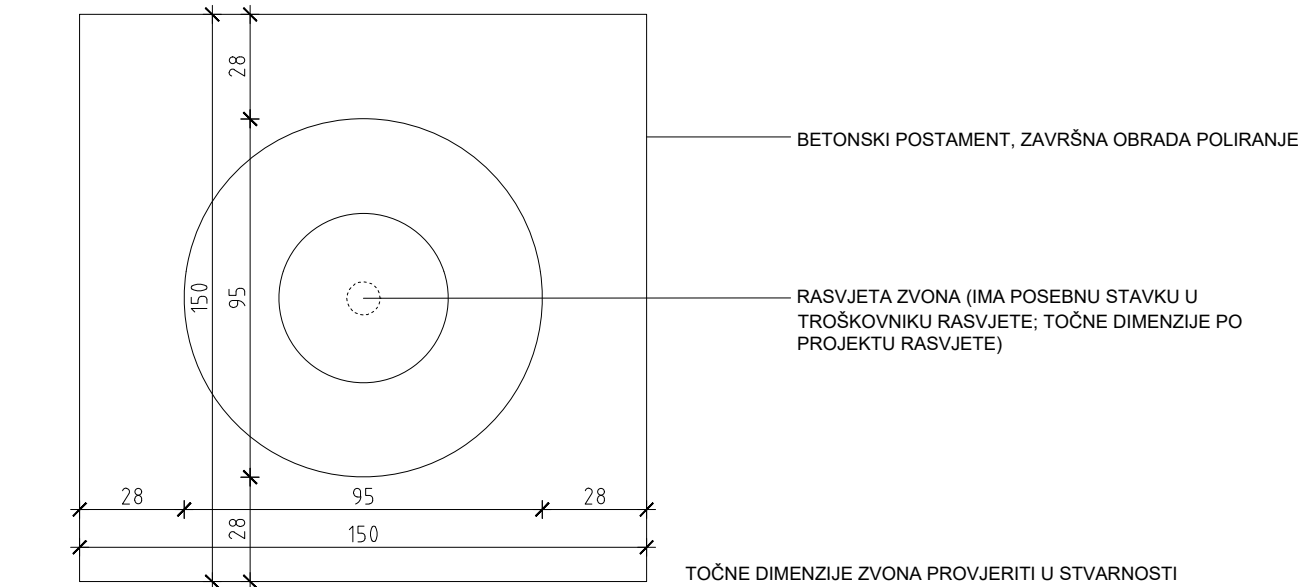

D.3

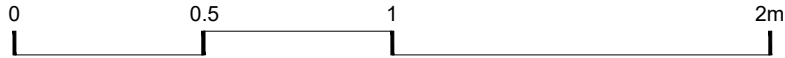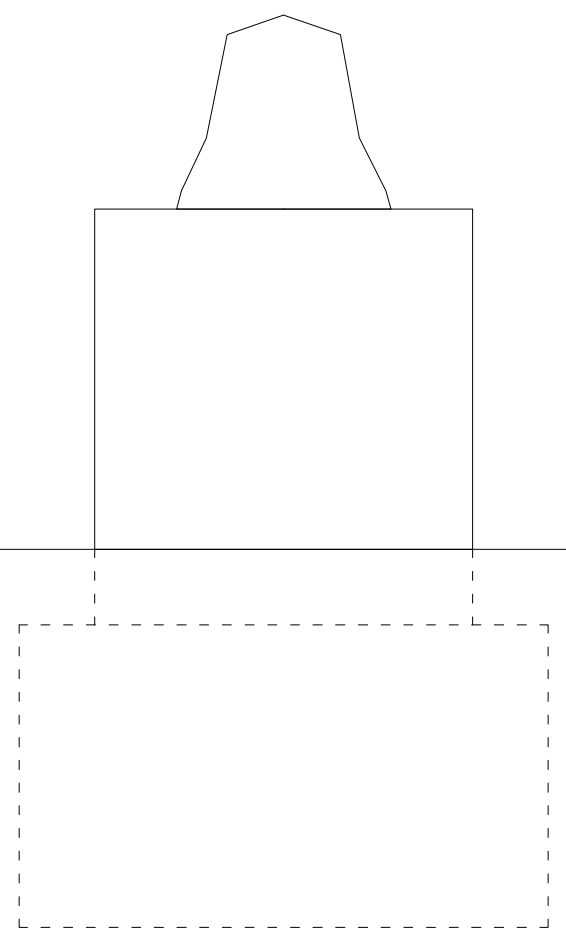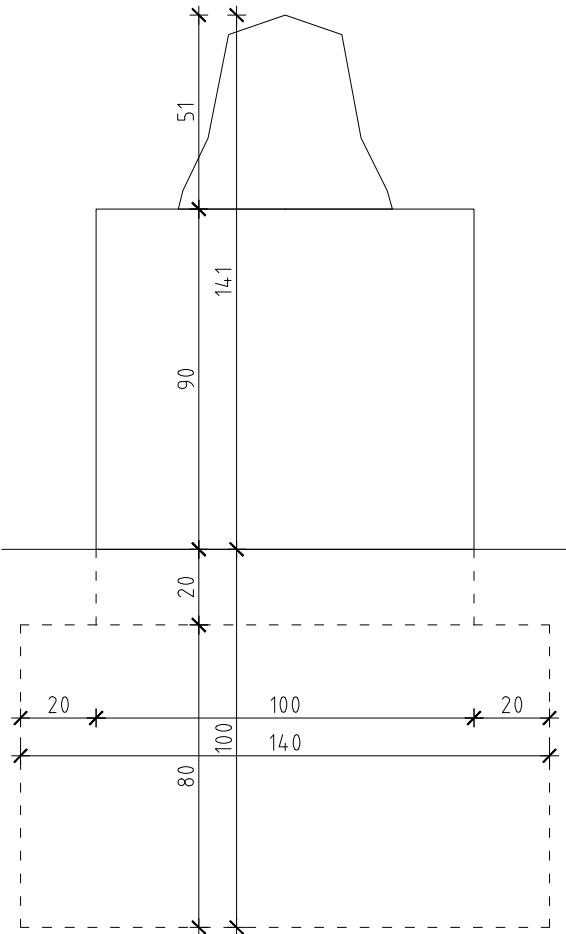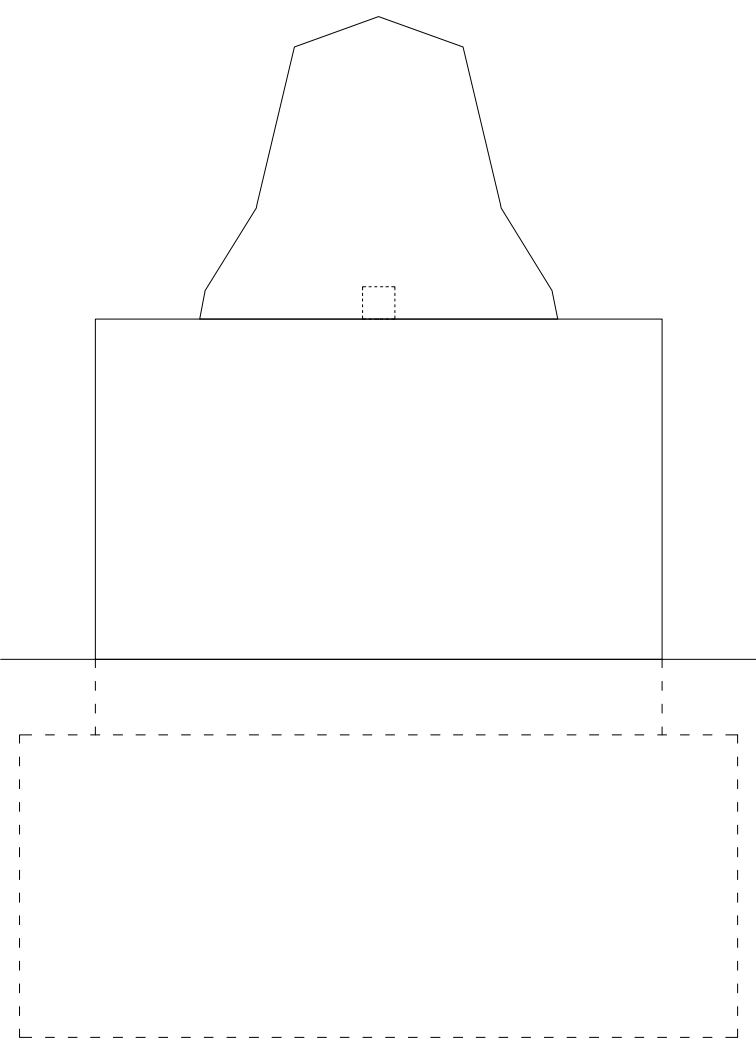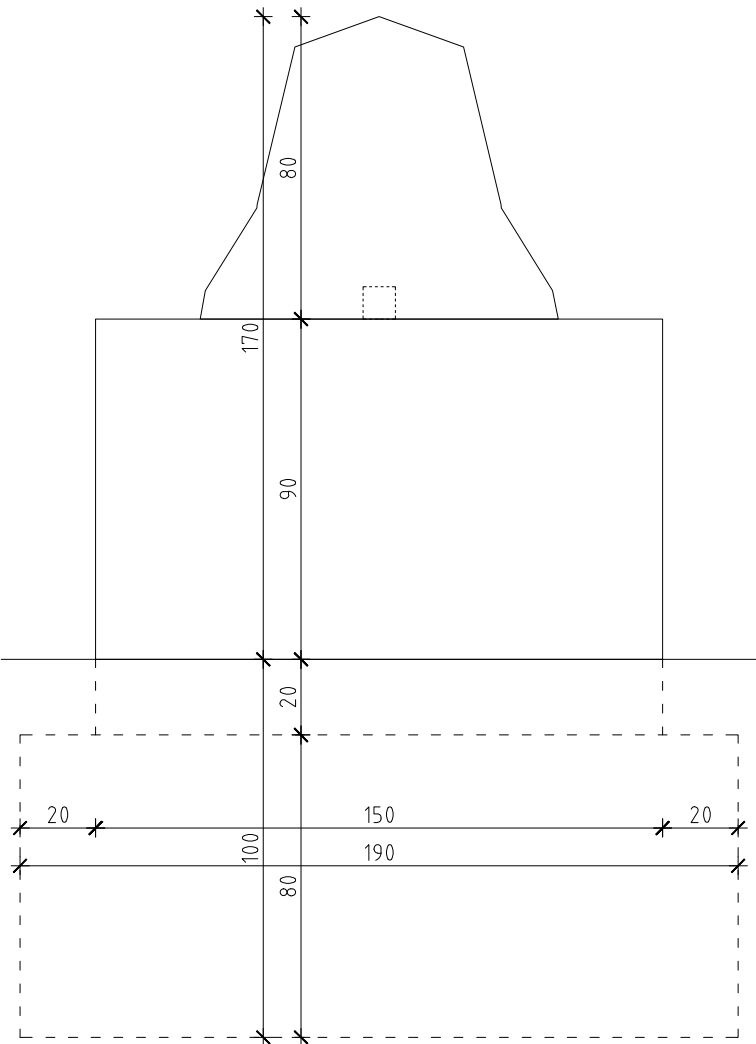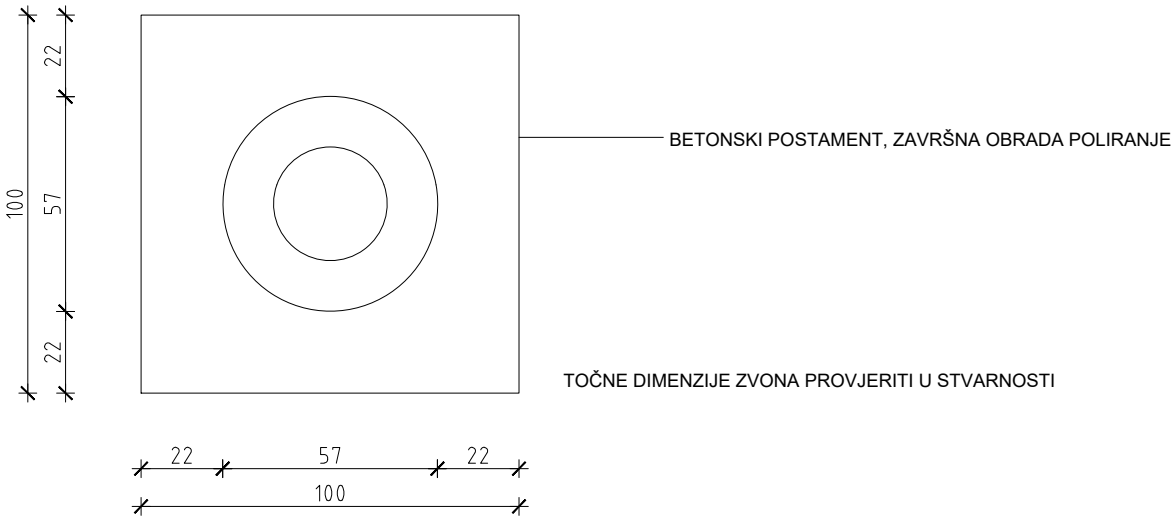



NAPOMENE:
PRIJE IZVOĐENJA NAPRAVITI IZMJERE U NARAVI!
SVE MJERE KONTROLIRATI U NARAVI!
SVE ELEMENTE I SPOJEVE IZVESTI U BESPRIJEKORNOJ IZVEDBI.
SVI OVJESI, KUKI, NOSAČI, STALCI OBRAČUNATI U POSEBNOJ STAVCI.
OBAVEZNO PROVJERITI DIMENZIJE I NAČIN UGRADNJE AV OPREME PRIJE IZVOĐENJA I IZVESTI U KORDINACIJI S IZVOĐAČEM AV SUSTAVA.

INVESTITOR: FRANJEVAČKI SAMOSTAN VUKOVAR
GRAĐEVINA: MUZEJ U SAMOSTANU I CRKVI SV. FILIPA I JAKOVA U VUKOVARU
PROJEKT: STALNI POSTAV MUZEJA
RADIONICA ARHITEKTURE + URED.OVL.ARH. VANJA ILIĆ
GLAVNI PROJEKTANT: GORAN RAKO d.i.a.




GORAN RAKO
dipl.ing.arh.
OVLAŠTENI ARHITEKT
A 45
radionica
arhitekture
d.o.o. | Zagreb | Črnomerec 135

MJERILO: 1:20
DATUM: LISTOPAD 2017.
FAZA PROJEKTA: IZVEDBENI PROJEKT
STALNI POSTAV
VANJSKI PROSTOR

VERZIJA 1

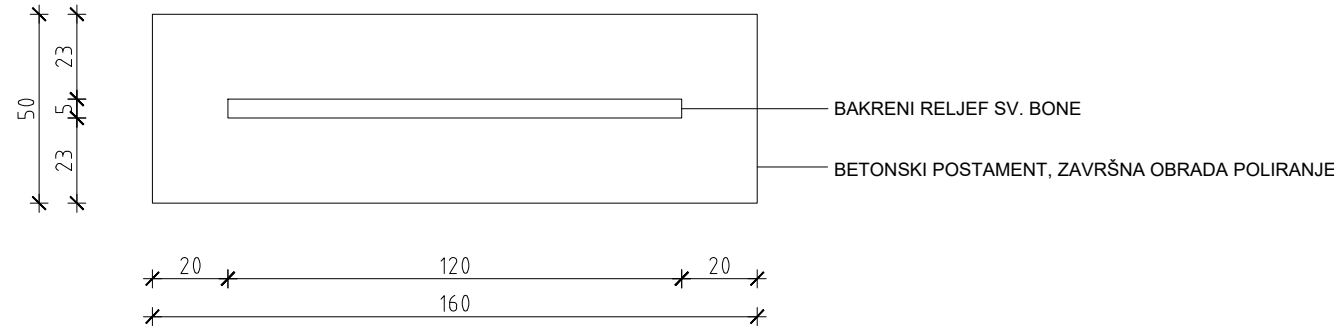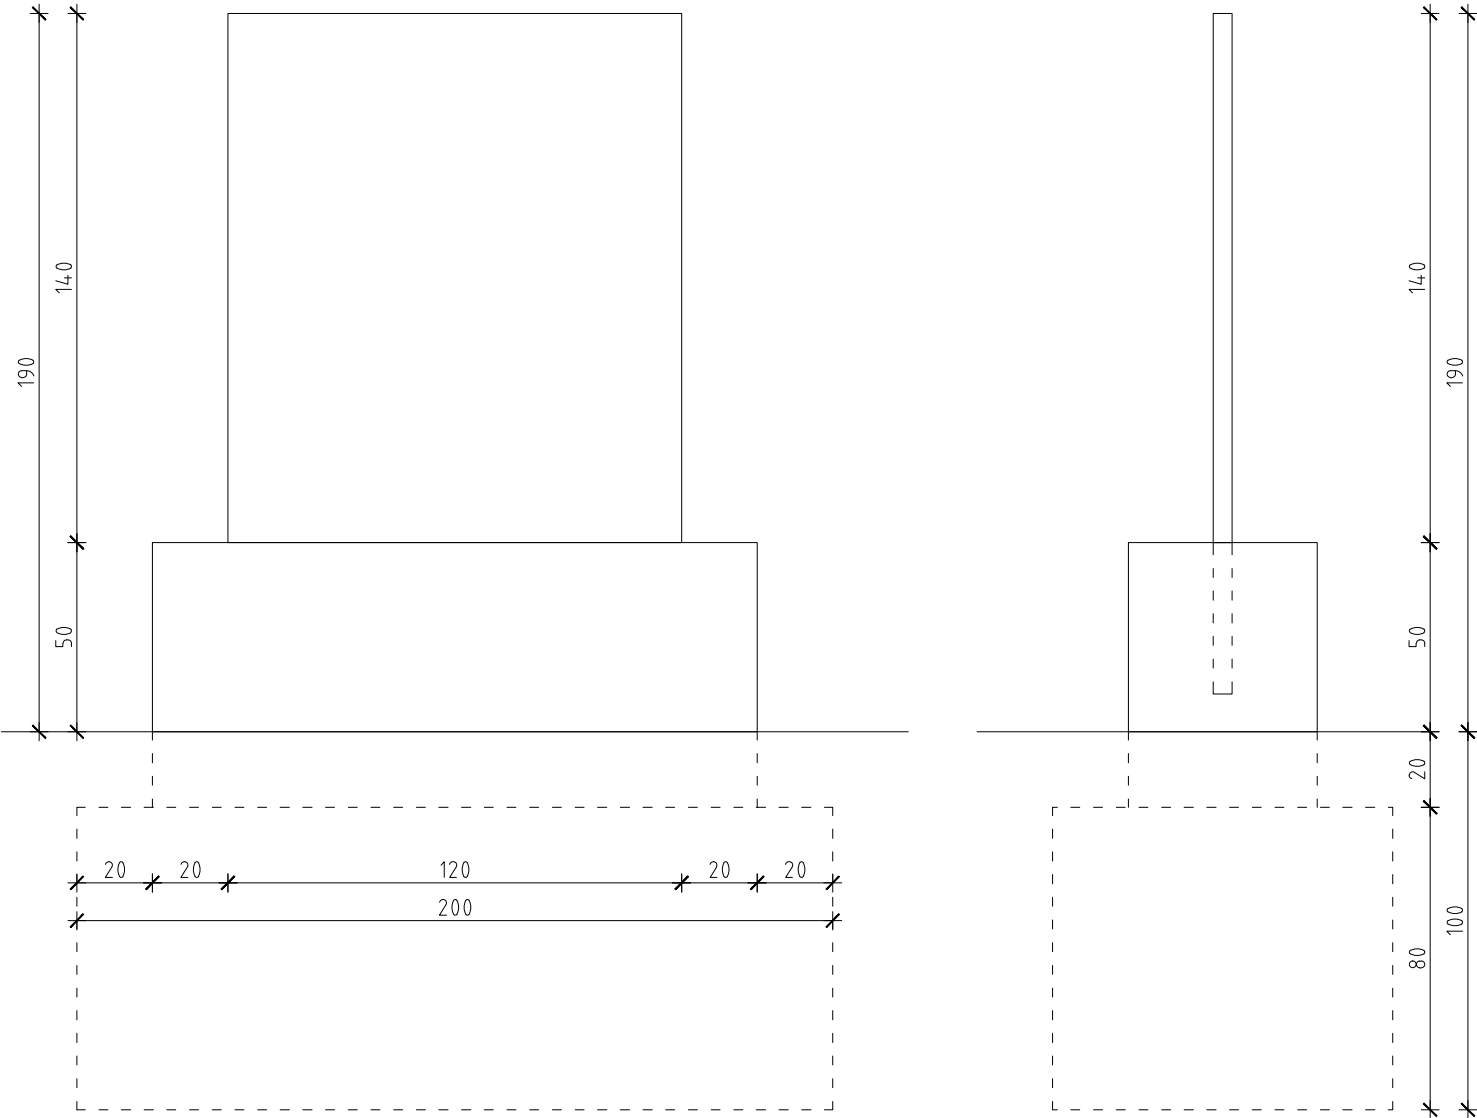

VERZIJA 2

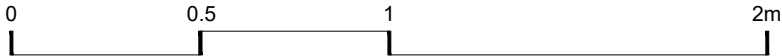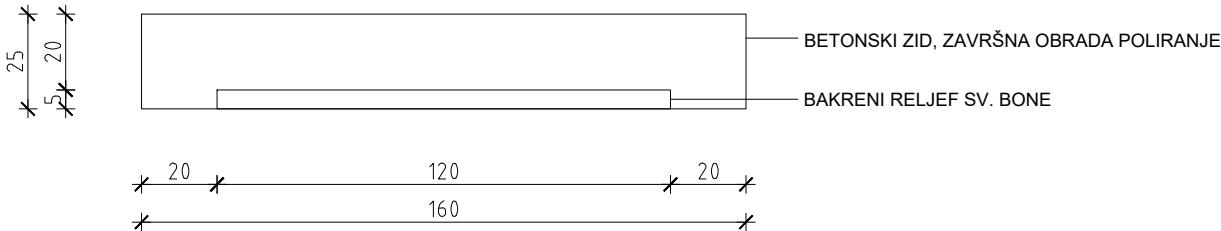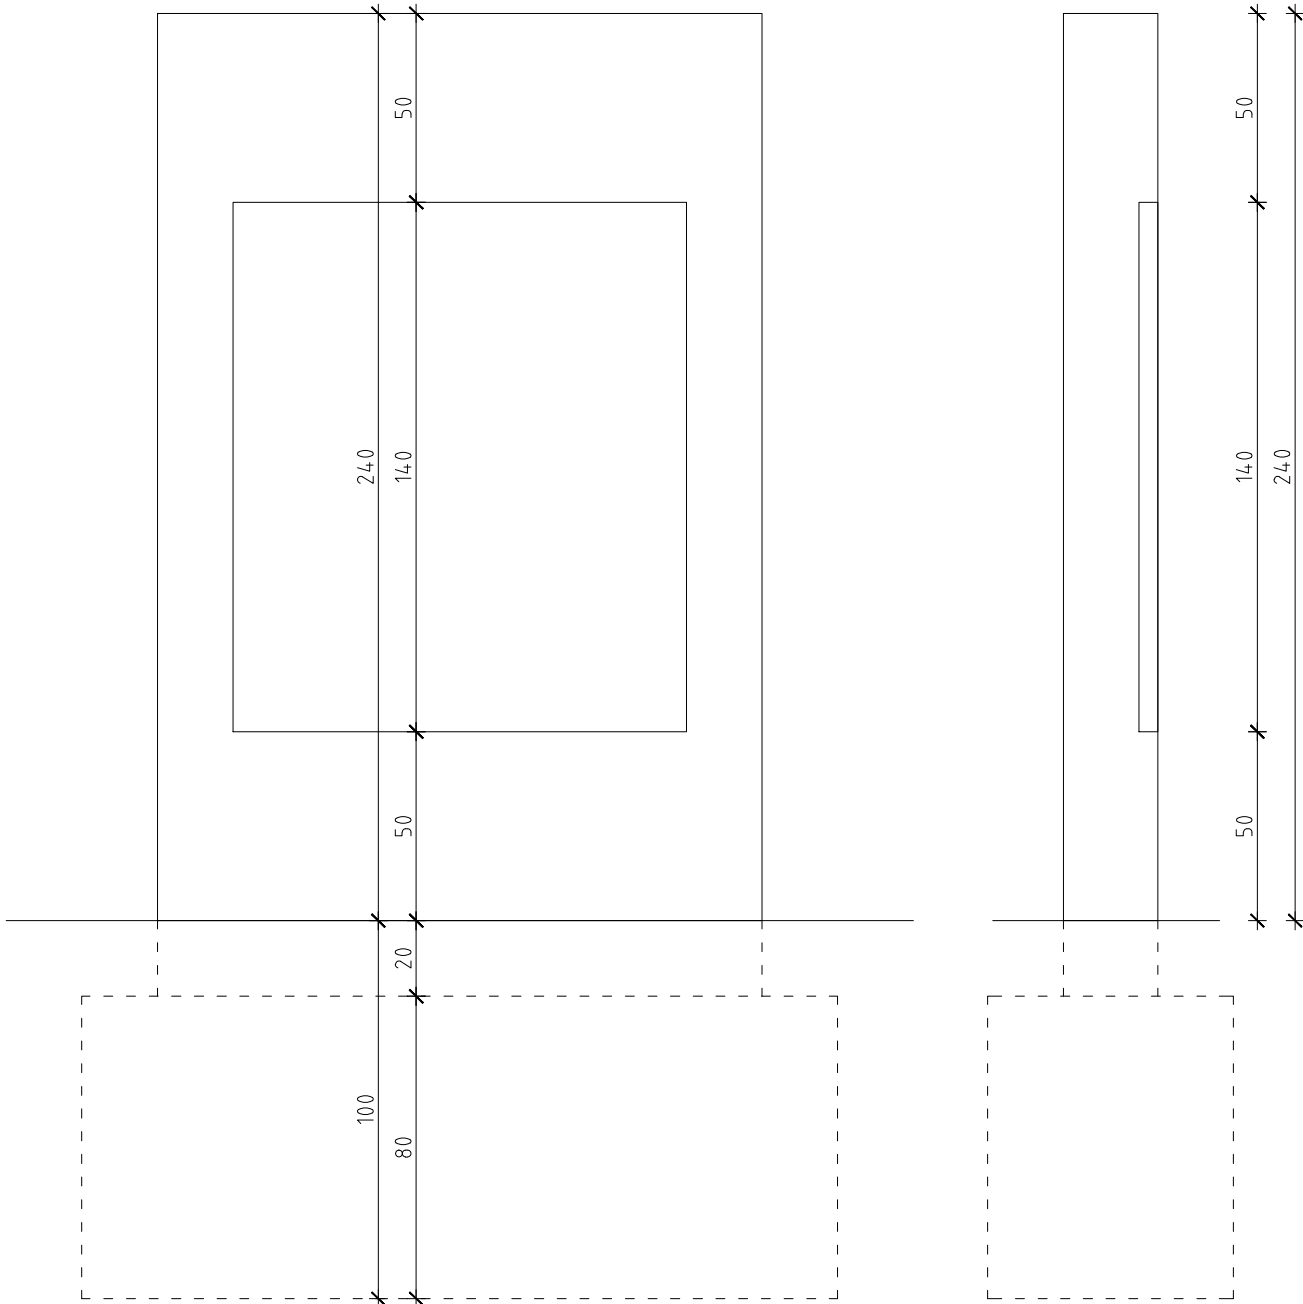

NAPOMENE:
PRIJE IZVOĐENJA NAPRAVITI IZMJERE U NARAVI!
SVE MJERE KONTROLIRATI U NARAVI!
SVE ELEMENTE I SPOJEVE IZVESTI U BESPRIJEKORNOJ IZVEDBI.
SVI OVJESI, KUKI, NOSAČI, STALCI OBRAČUNATI U POSEBNOJ STAVCI.
OBAVEZNO PROVJERITI DIMENZIJE I NAČIN UGRADNJE AV OPREME PRIJE IZVOĐENJA I IZVESTI U KORDINACIJI S IZVOĐAČEM AV SUSTAVA.



INVESTITOR: FRANJEVAČKI SAMOSTAN VUKOVAR
GRAĐEVINA: MUZEJ U SAMOSTANU I CRKVI SV. FILIPA I JAKOVA U VUKOVARU
PROJEKT: STALNI POSTAV MUZEJA
RADIONICA ARHITEKTURE + URED.OVL.ARH. VANJA ILIĆ
GLAVNI PROJEKTANT: GORAN RAKO d.i.a.

GORAN RAKO
dipl.ing.arh.
OVLAŠTENI ARHITEKT
A 45
radionica
arhitekture
d.o.o. | Zagreb | Črnomerec135

MJERILO: 1:20
DATUM: LISTOPAD 2017.
FAZA PROJEKTA: IZVEDBENI PROJEKT
STALNI POSTAV
VANJSKI PROSTOR

Radionica arhitekture d.o.o. Črnomerec 135, Zagreb	Investitor: FRANJEVAČKI SAMOSTAN Samostanska 5, 32000 Vukovar	T.D.: 01/16	Z.O.P.: 001/016
Razrada: IZVEDBENI PROJEKT	Građevina: MUZEJ U SAMOSTANU I CRKVI SV. FILIPA I JAKOVA U VUKOVARU	Str: 22	
		Glavni projektant: GORAN RAKO dipl.ing.arh.	

2. GRAFIČKI DIO - VINOTEKA




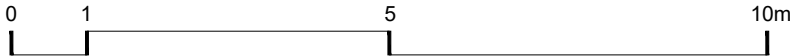
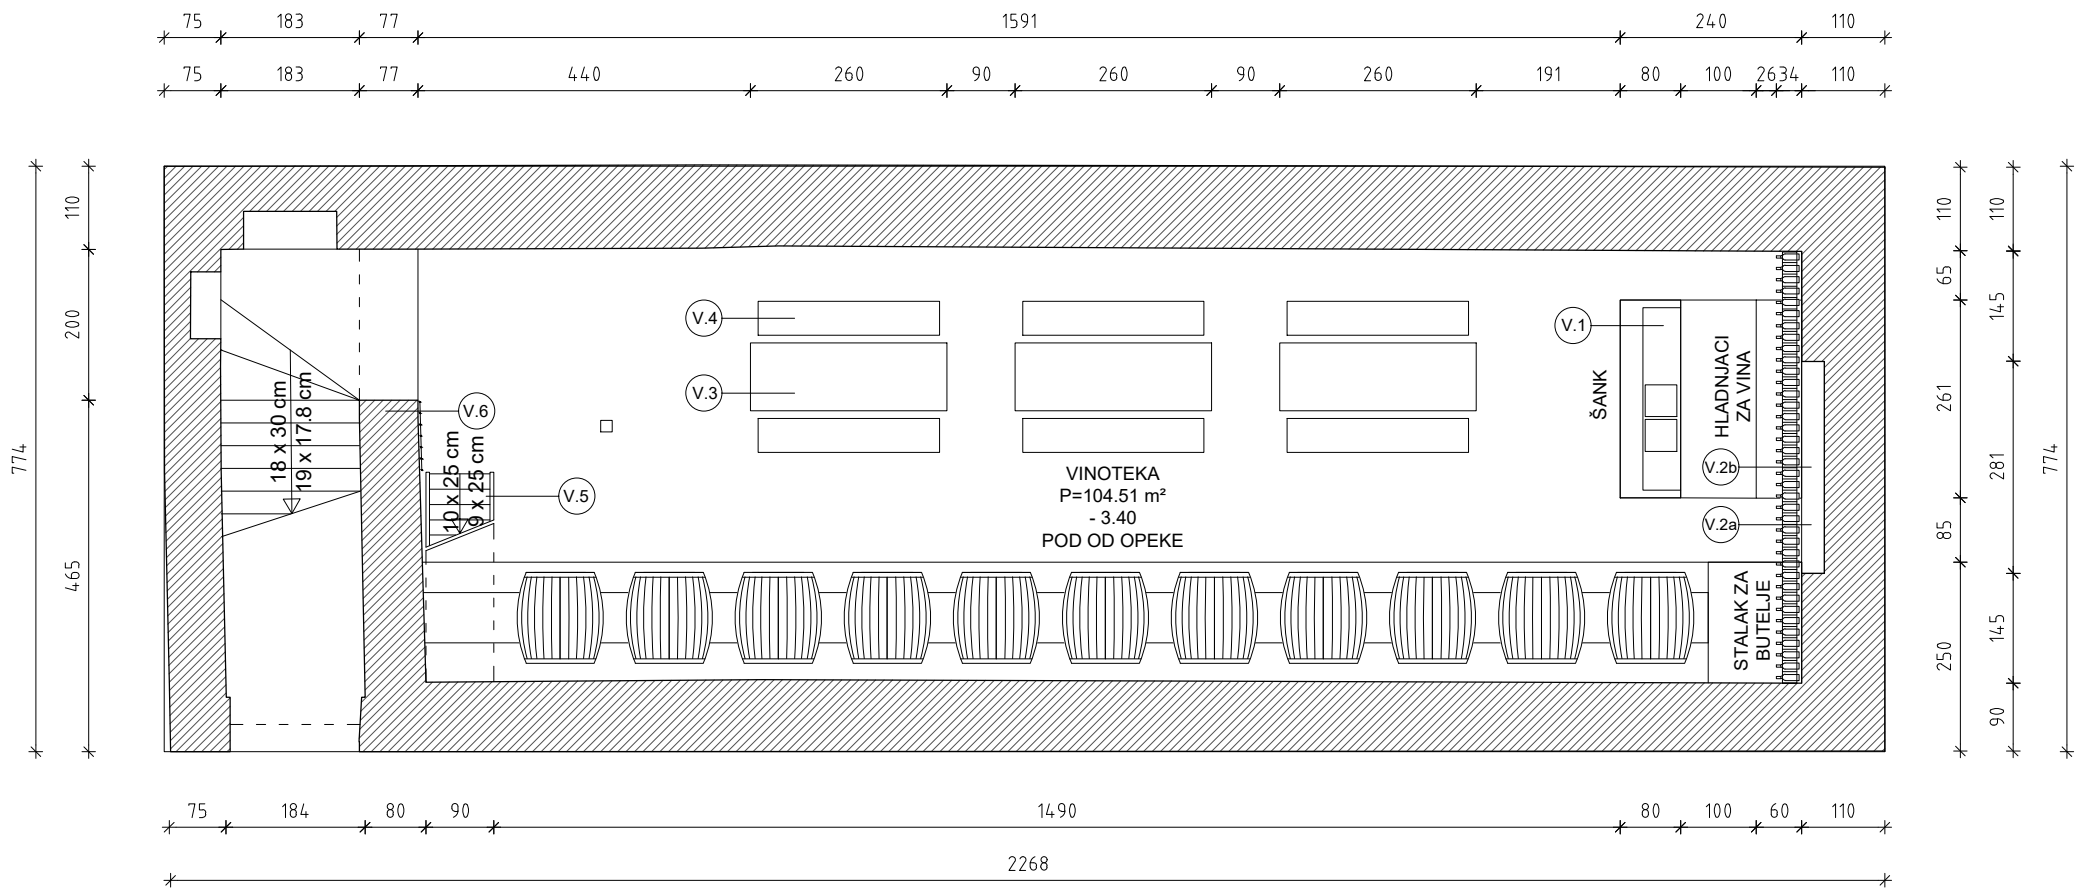


NAPOMENE:
PRIJE IZVOĐENJA NAPRAVITI IZMJERE U NARAVI!
SVE MJERE KONTROLIRATI U NARAVI!
SVE ELEMENTE I SPOJEVE IZVESTI U BESPRIJEKORNOJ IZVEDBI.
SVI OVJESI, KUKKE, NOSAČI, STALCI OBRAČUNATI U POSEBNOJ STAVCI.
OBAVEZNO PROVJERITI DIMENZIJE I NAČIN UGRADNJE AV OPREME PRIJE IZVOĐENJA I IZVESTI U KORDINACIJI S IZVOĐAČEM AV SUSTAVA.

INVESTITOR: FRANJEVAČKI SAMOSTAN VUKOVAR
GRAĐEVINA: MUZEJ U SAMOSTANU I CRKVI SV. FILIPA I JAKOVA U VUKOVARU
PROJEKT: STALNI POSTAV MUZEJA
RADIONICA ARHITEKTURE + URED.OVL.ARH. VANJA ILIĆ
GLAVNI PROJEKTANT: GORAN RAKO d.i.a.

GORAN RAKO
dipl.ing.arh.
OVLAŠTENI ARHITEKT
A 45
radionica
arhitekture
d.o.o. | Zagreb | Črnomerec135

MJERILO: 1:100
DATUM: LISTOPAD 2017.
FAZA PROJEKTA: IZVEDBENI PROJEKT
STALNI POSTAV
VINOTEKA

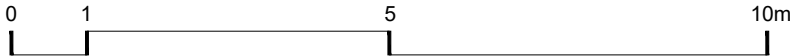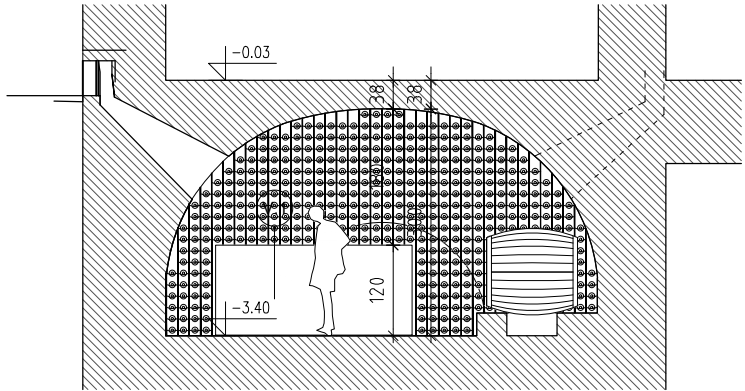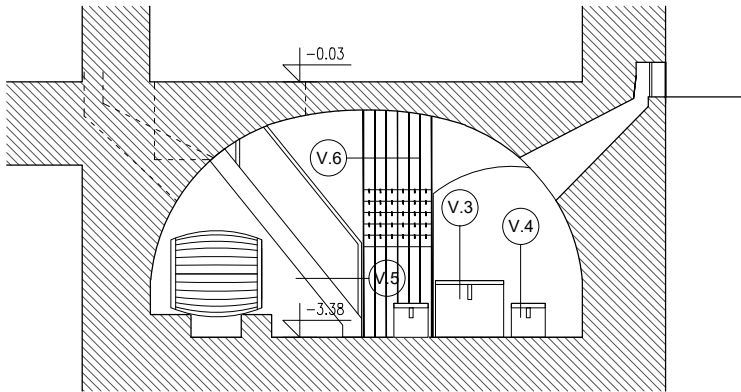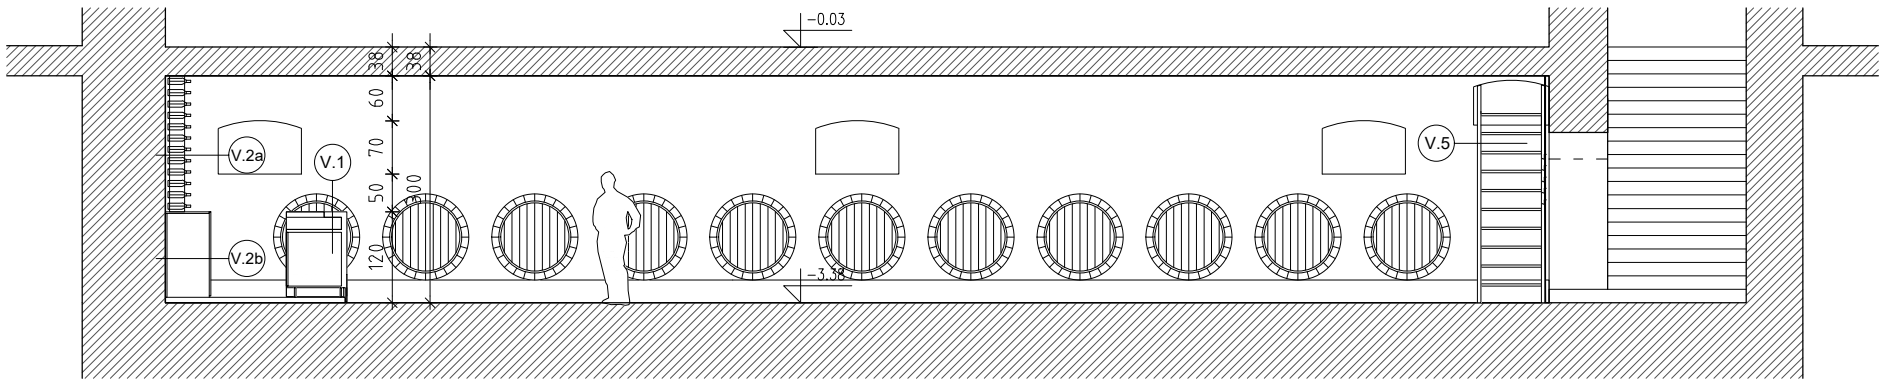
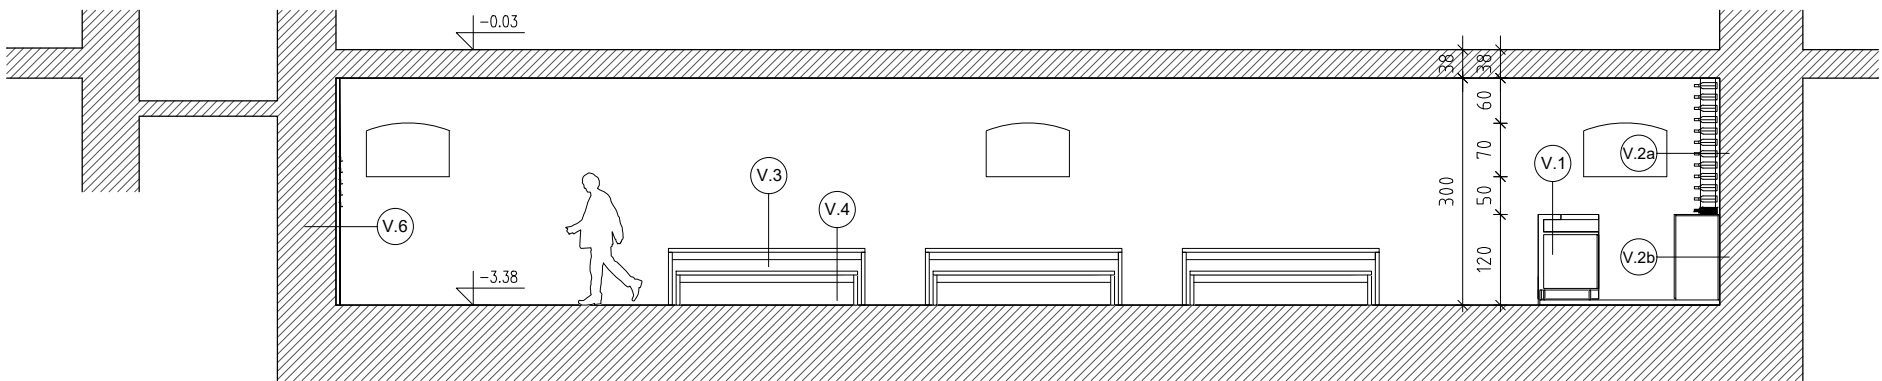


NAPOMENE:
PRIJE IZVOĐENJA NAPRAVITI IZMJERE U NARAVI!
SVE MJERE KONTROLIRATI U NARAVI!
SVE ELEMENTE I SPOJEVE IZVESTI U BESPRIJEKORNOJ IZVEDBI.
SVI OVJESI, KUKI, NOSAČI, STALCI OBRAČUNATI U POSEBNOJ STAVCI.
OBAVEZNO PROVJERITI DIMENZIJE I NAČIN UGRADNJE AV OPREME PRIJE IZVOĐENJA I IZVESTI U KORDINACIJI S IZVOĐAČEM AV SUSTAVA.

INVESTITOR: FRANJEVAČKI SAMOSTAN VUKOVAR
GRADEVINA: MUZEJ U SAMOSTANU I CRKVI SV. FILIPA I JAKOVA U VUKOVARU
PROJEKT: STALNI POSTAV MUZEJA
RADIONICA ARHITEKTURE + URED.OVL.ARH. VANJA ILIĆ
GLAVNI PROJEKTANT: GORAN RAKO d.i.a.

GORAN RAKO
dipl.ing.arh.
OVLAŠTENI ARHITEKT
A 45
radionica
arhitekture
d.o.o. | Zagreb | Črnomerec135

MJERILO: 1:100
DATUM: LISTOPAD 2017.
FAZA PROJEKTA: IZVEDBENI PROJEKT
STALNI POSTAV
VINOTEKA


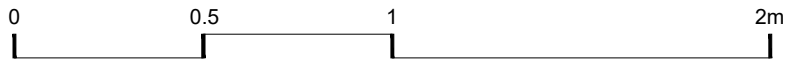
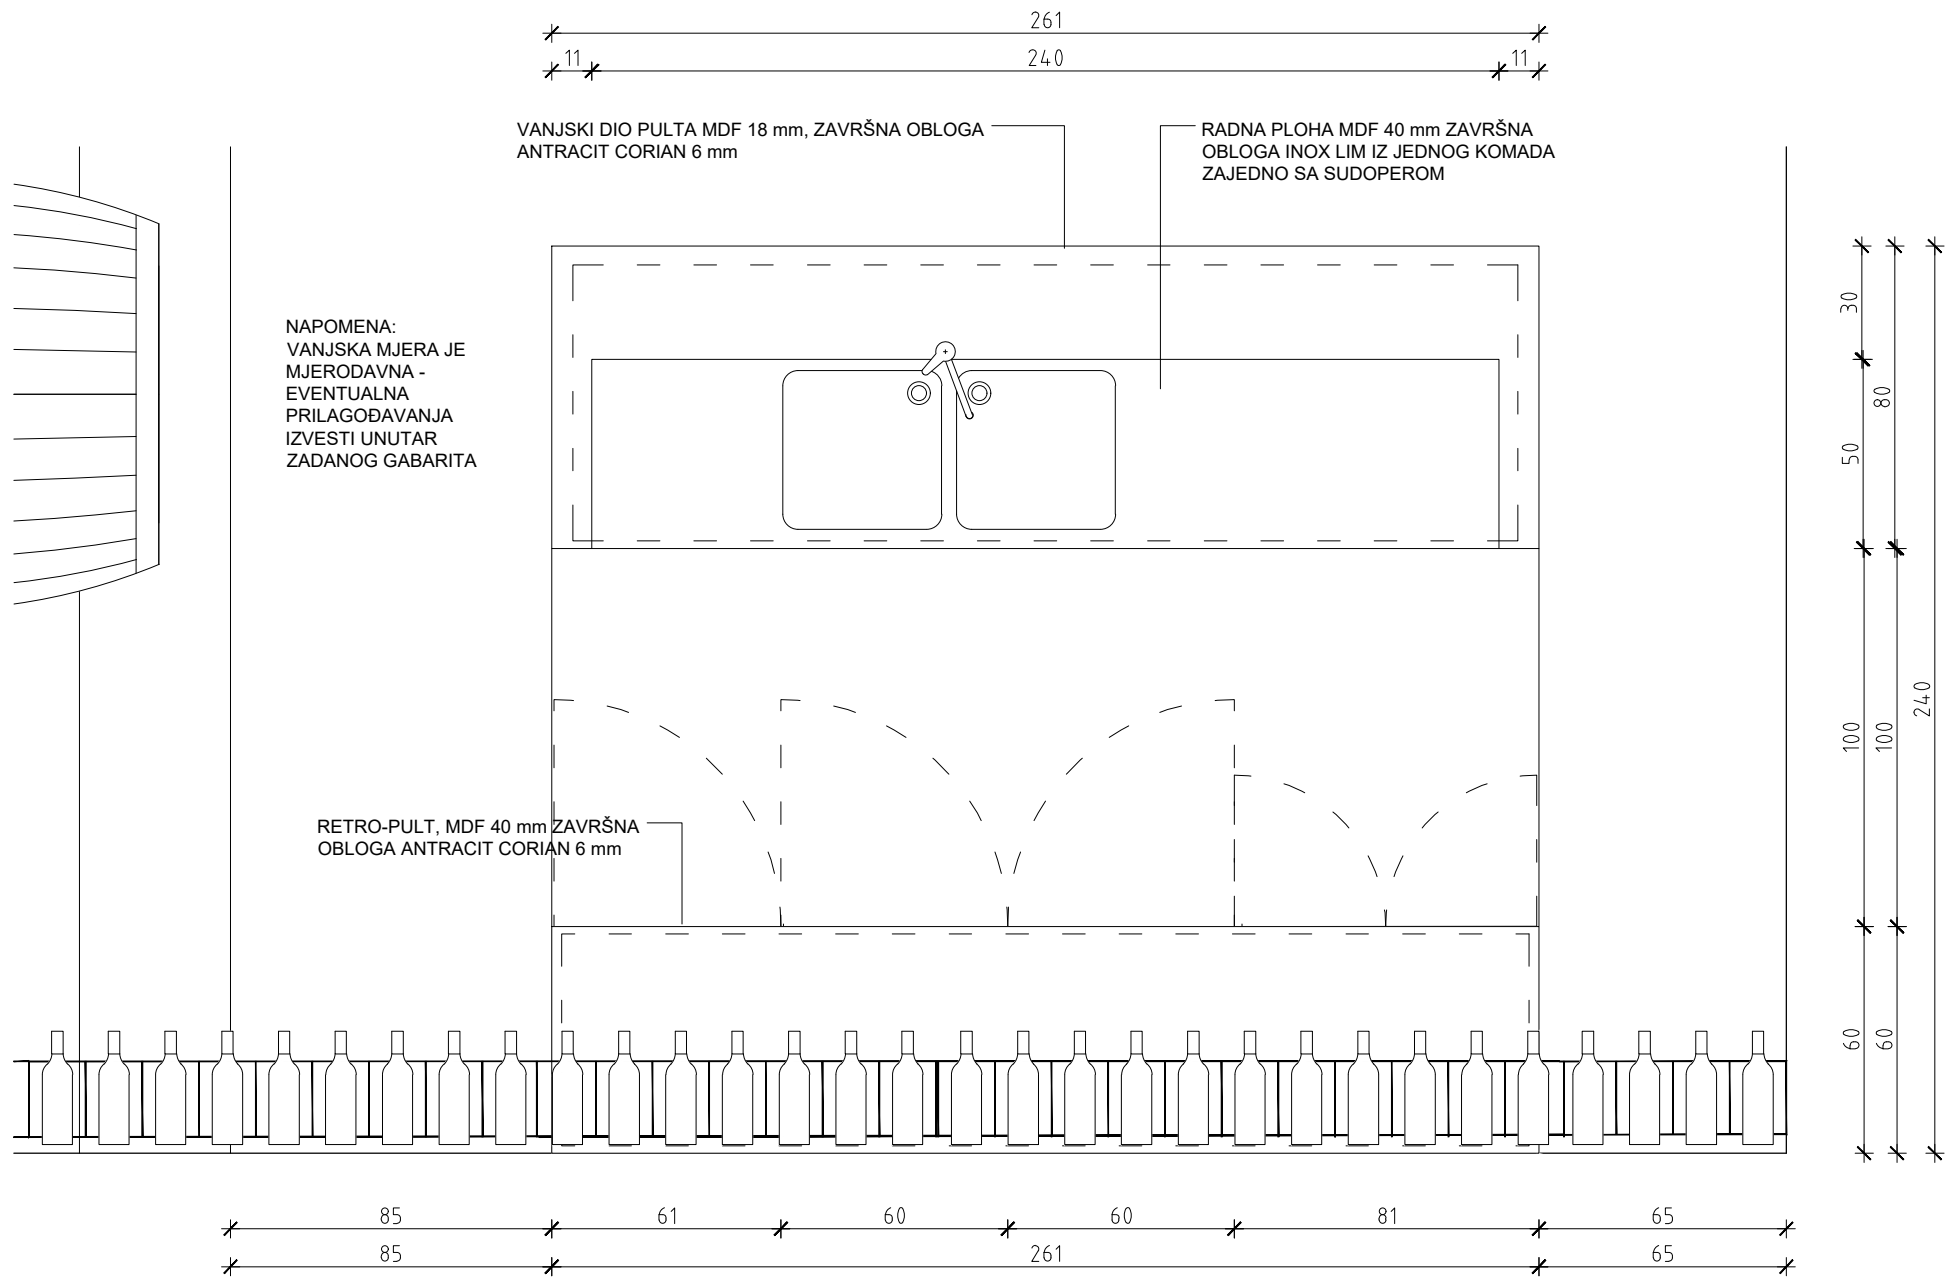


NAPOMENE:
PRIJE IZVOĐENJA NAPRAVITI IZMJERE U NARAVI!
SVE MJERE KONTROLIRATI U NARAVI!
SVE ELEMENTE I SPOJEVE IZVESTI U BESPRIJEKORNOJ IZVEDBI.
SVI OVJESI, KUKI, NOSAČI, STALCI OBRAČUNATI U POSEBNOJ STAVCI.
OBAVEZNO PROVJERITI DIMENZIJE I NAČIN UGRADNJE AV OPREME PRIJE IZVOĐENJA I IZVESTI U KORDINACIJI S IZVOĐAČEM AV SUSTAVA.

INVESTITOR: FRANJEVAČKI SAMOSTAN VUKOVAR
GRAĐEVINA: MUZEJ U SAMOSTANU I CRKVI SV. FILIPA I JAKOVA U VUKOVARU
PROJEKT: STALNI POSTAV MUZEJA
RADIONICA ARHITEKTURE + URED.OVL.ARH. VANJA ILIĆ
GLAVNI PROJEKTANT: GORAN RAKO d.i.a.

GORAN RAKO
dipl.ing.arh.
OVLAŠTENI ARHITEKT
A 45
radionica
arhitekture
d.o.o. | Zagreb | Črnomerec 135

MJERILO: 1:20
DATUM: LISTOPAD 2017.
FAZA PROJEKTA: IZVEDBENI PROJEKT
STALNI POSTAV
VINOTEKA

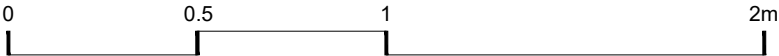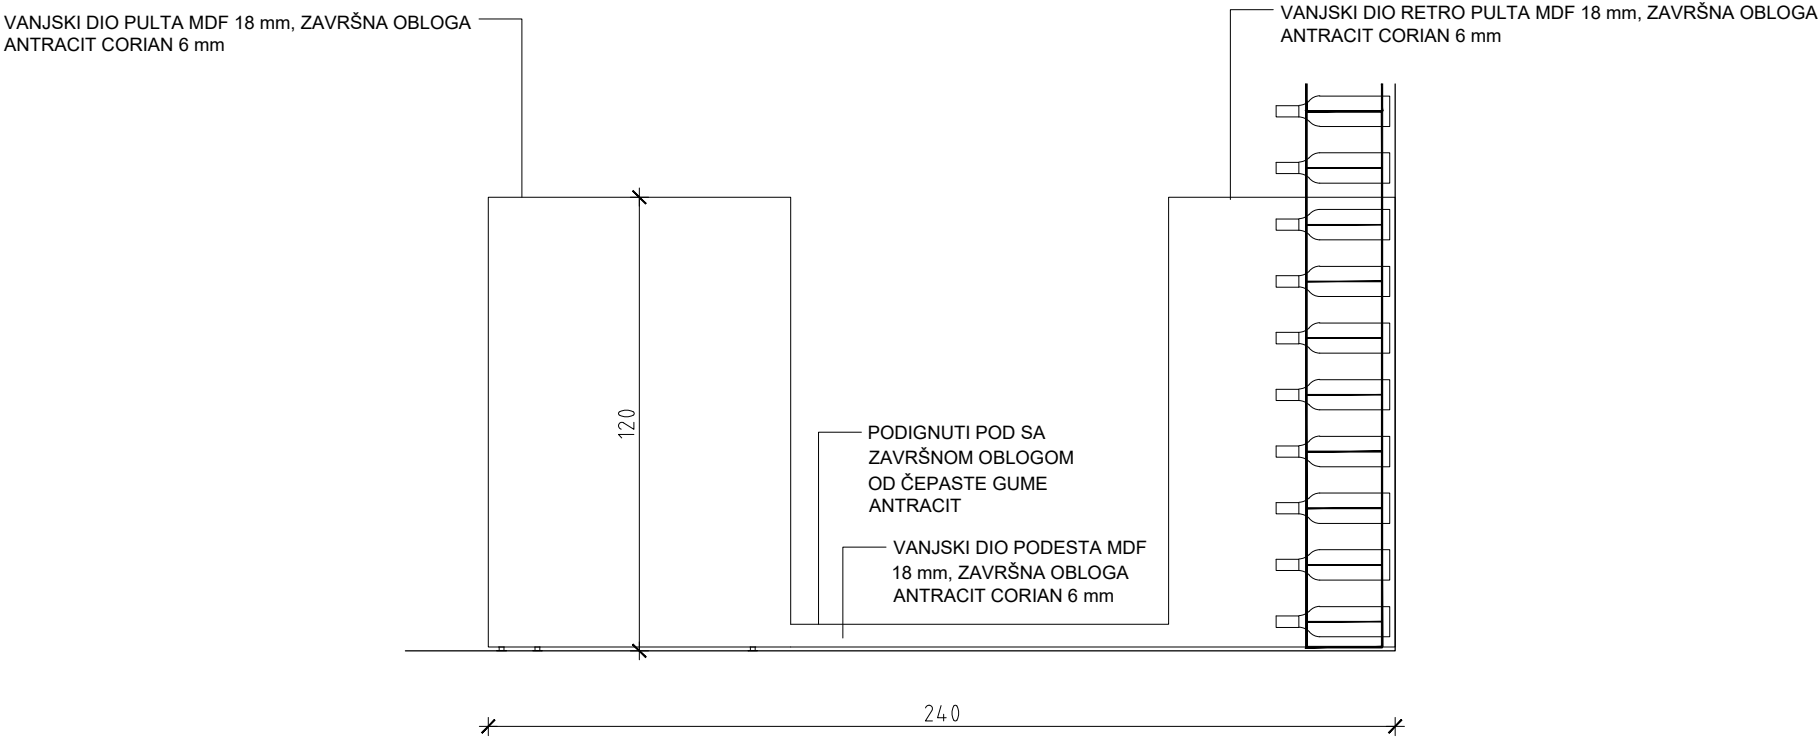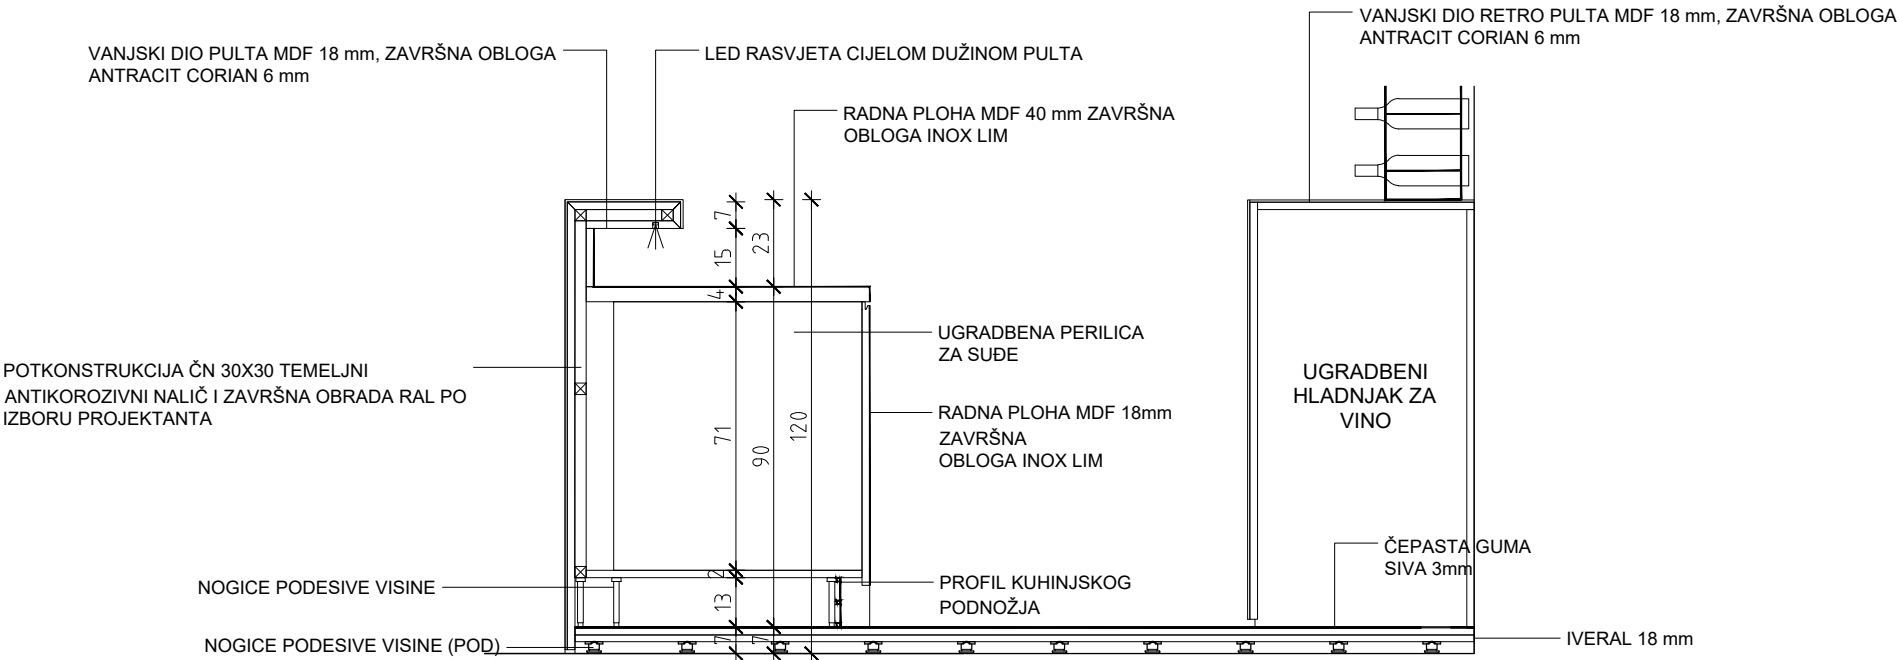

NAPOMENE:
PRIJE IZVOĐENJA NAPRAVITI IZMJERE U NARAVI!
SVE MJERE KONTROLIRATI U NARAVI!
SVE ELEMENTE I SPOJEVE IZVESTI U BESPRIJEKORNOJ IZVEDBI.
SVI OVJESI, KUKI, NOSAČI, STALCI OBRAČUNATI U POSEBNOJ STAVCI.
OBAVEZNO PROVJERITI DIMENZIJE I NAČIN UGRADNJE AV OPREME PRIJE IZVOĐENJA I IZVESTI U KORDINACIJI S IZVOĐAČEM AV SUSTAVA.

INVESTITOR: FRANJEVAČKI SAMOSTAN VUKOVAR
GRAĐEVINA: MUZEJ U SAMOSTANU I CRKVI SV. FILIPA I JAKOVA U VUKOVARU
PROJEKT: STALNI POSTAV MUZEJA
RADIONICA ARHITEKTURE + URED.OVL.ARH. VANJA ILIĆ
GLAVNI PROJEKTANT: GORAN RAKO d.i.a.

GORAN RAKO

dip.ing.arh.

OVLASŢENI ARHITEKT



A 45

radionica

arhitekture

d.o.o. | Zagreb | ĆrnomerĆec135

MJERILO: 1:20
DATUM: LISTOPAD 2017.
FAZA PROJEKTA: IZVEDBENI PROJEKT
STALNI POSTAV
VINOTEKA

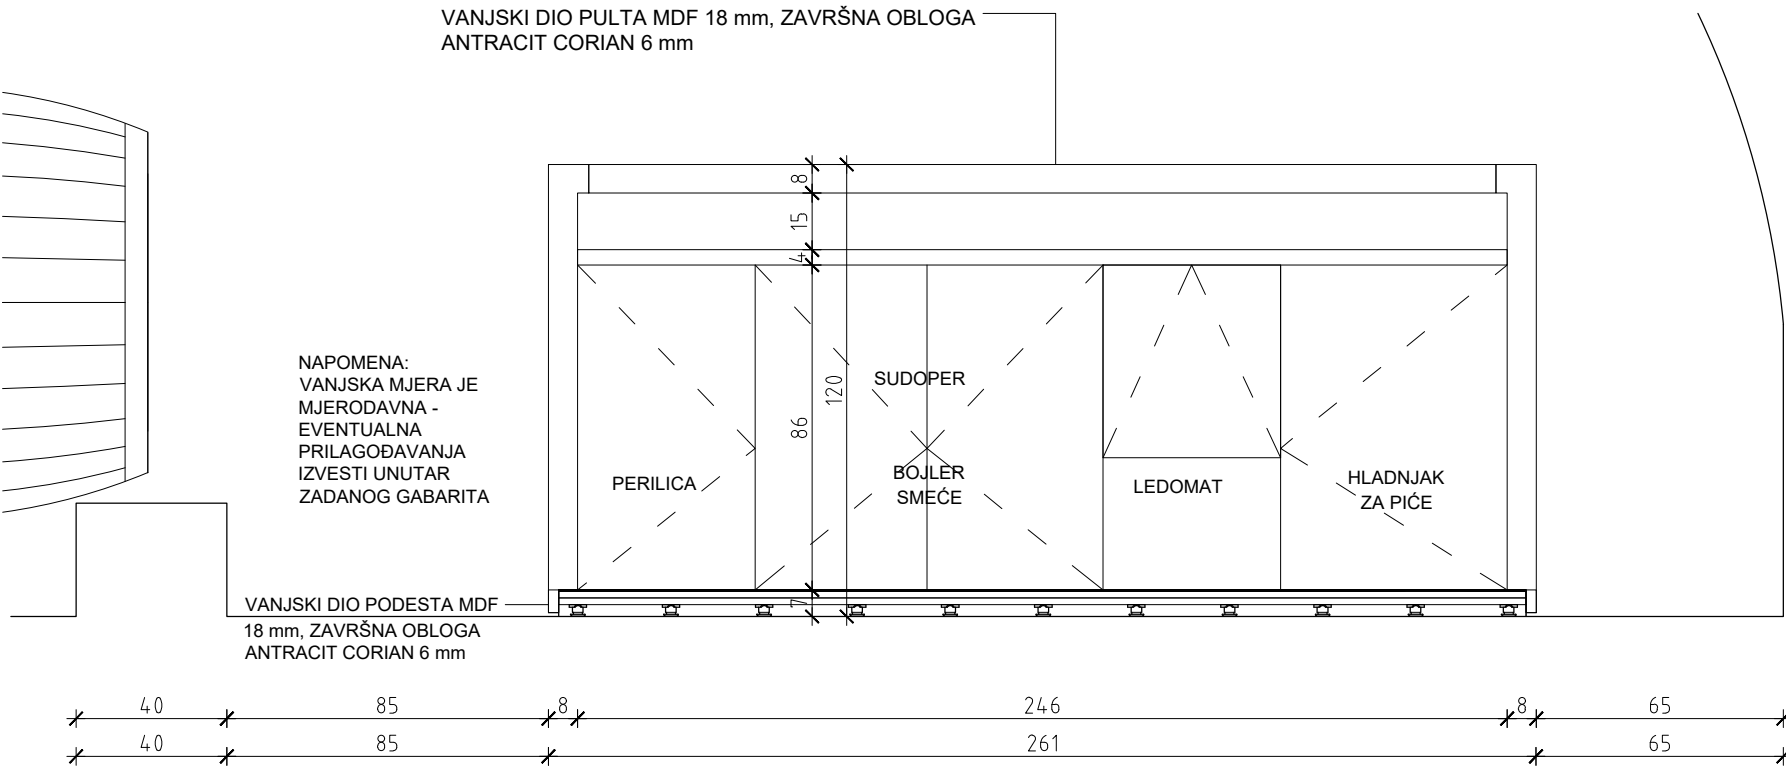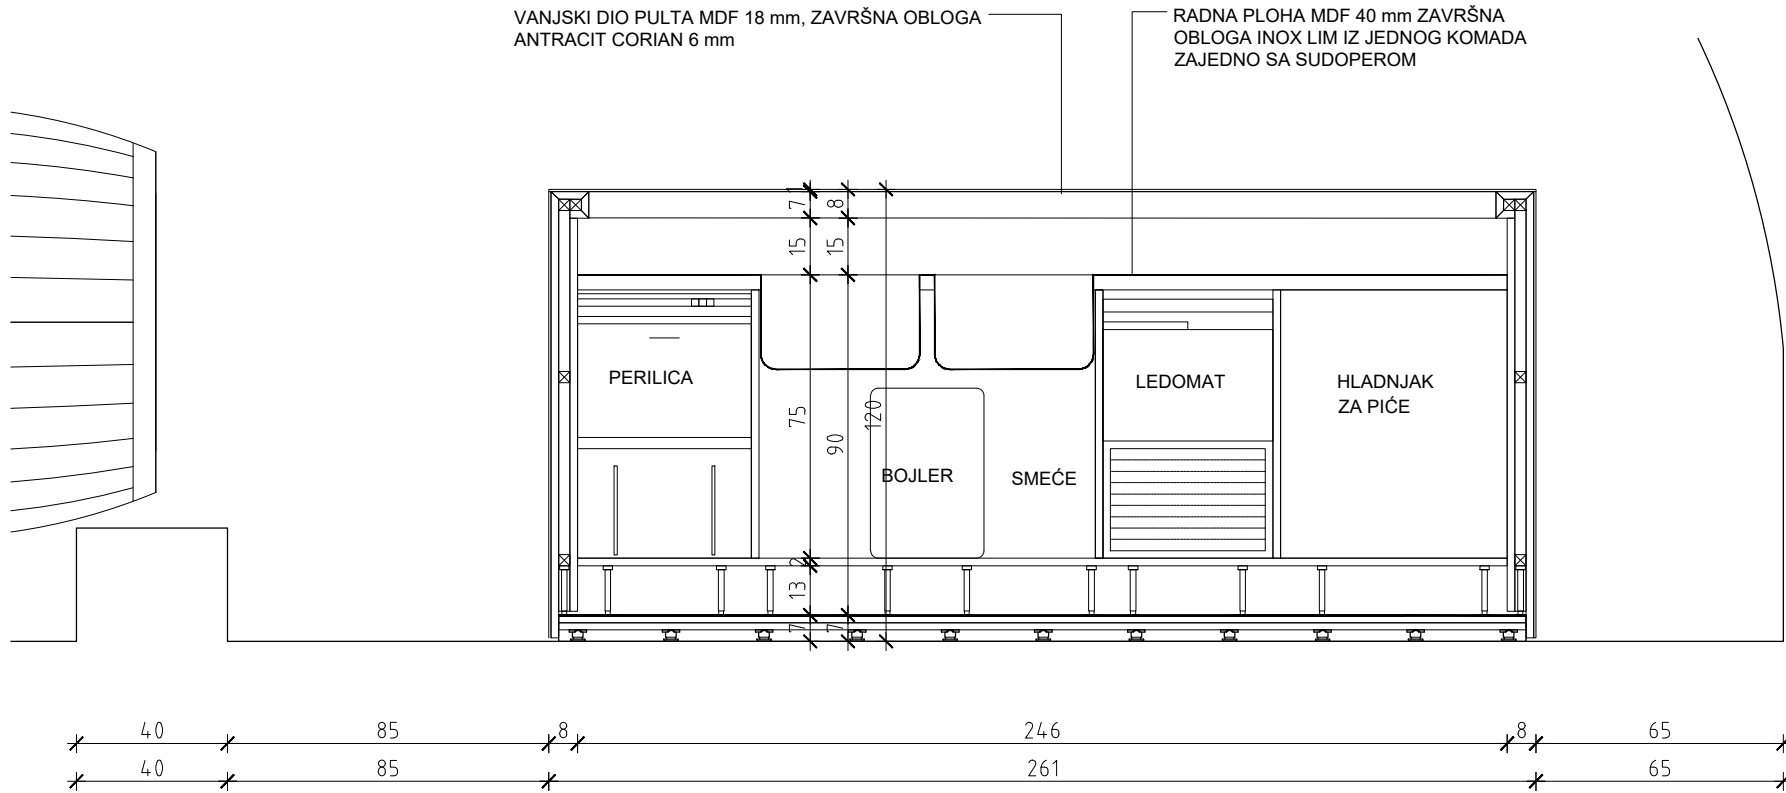






NAPOMENE:
PRIJE IZVOĐENJA NAPRAVITI IZMJERE U NARAVI!
SVE MJERE KONTROLIRATI U NARAVI!
SVE ELEMENTE I SPOJEVE IZVESTI U BESPRIJEKORNOJ IZVEDBI.
SVI OVJESI, KUKI, NOSAČI, STALCI OBRAČUNATI U POSEBNOJ STAVCI.
OBAVEZNO PROVJERITI DIMENZIJE I NAČIN UGRADNJE AV OPREME PRIJE IZVOĐENJA I IZVESTI U KORDINACIJI S IZVOĐAČEM AV SUSTAVA.

INVESTITOR: FRANJEVAČKI SAMOSTAN VUKOVAR
GRAĐEVINA: MUZEJ U SAMOSTANU I CRKVI SV. FILIPA I JAKOVA U VUKOVARU
PROJEKT: STALNI POSTAV MUZEJA
RADIONICA ARHITEKTURE + URED.OVL.ARH. VANJA ILIĆ
GLAVNI PROJEKTANT: GORAN RAKO d.i.a.

GORAN RAKO
dipl.ing.arh.
OVLAŠTENI ARHITEKT
A 45

radionica
arhitekture
d.o.o. | Zagreb | Črnomerec 135

MJERILO: 1:20
DATUM: LISTOPAD 2017.
FAZA PROJEKTA: IZVEDBENI PROJEKT
STALNI POSTAV
VINOTEKA

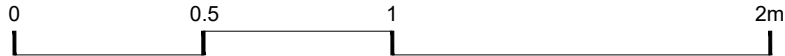
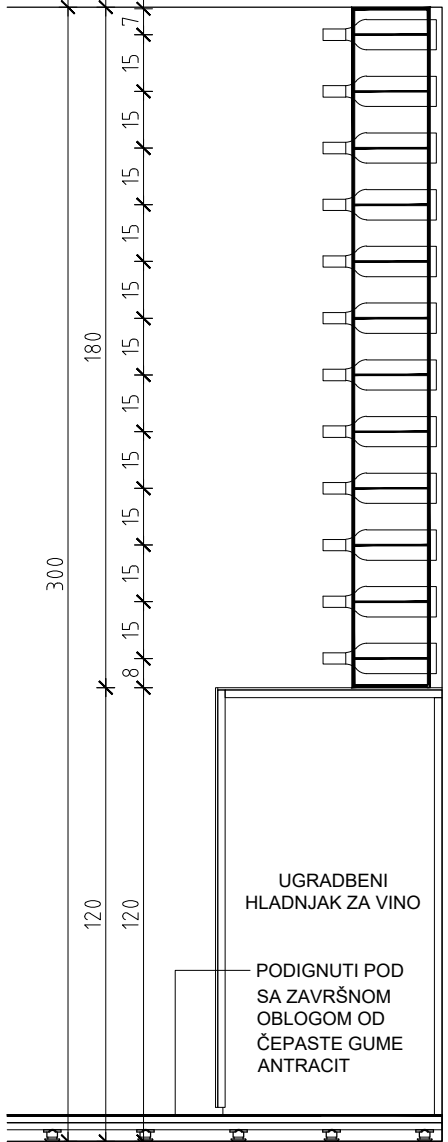
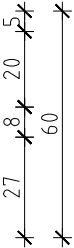
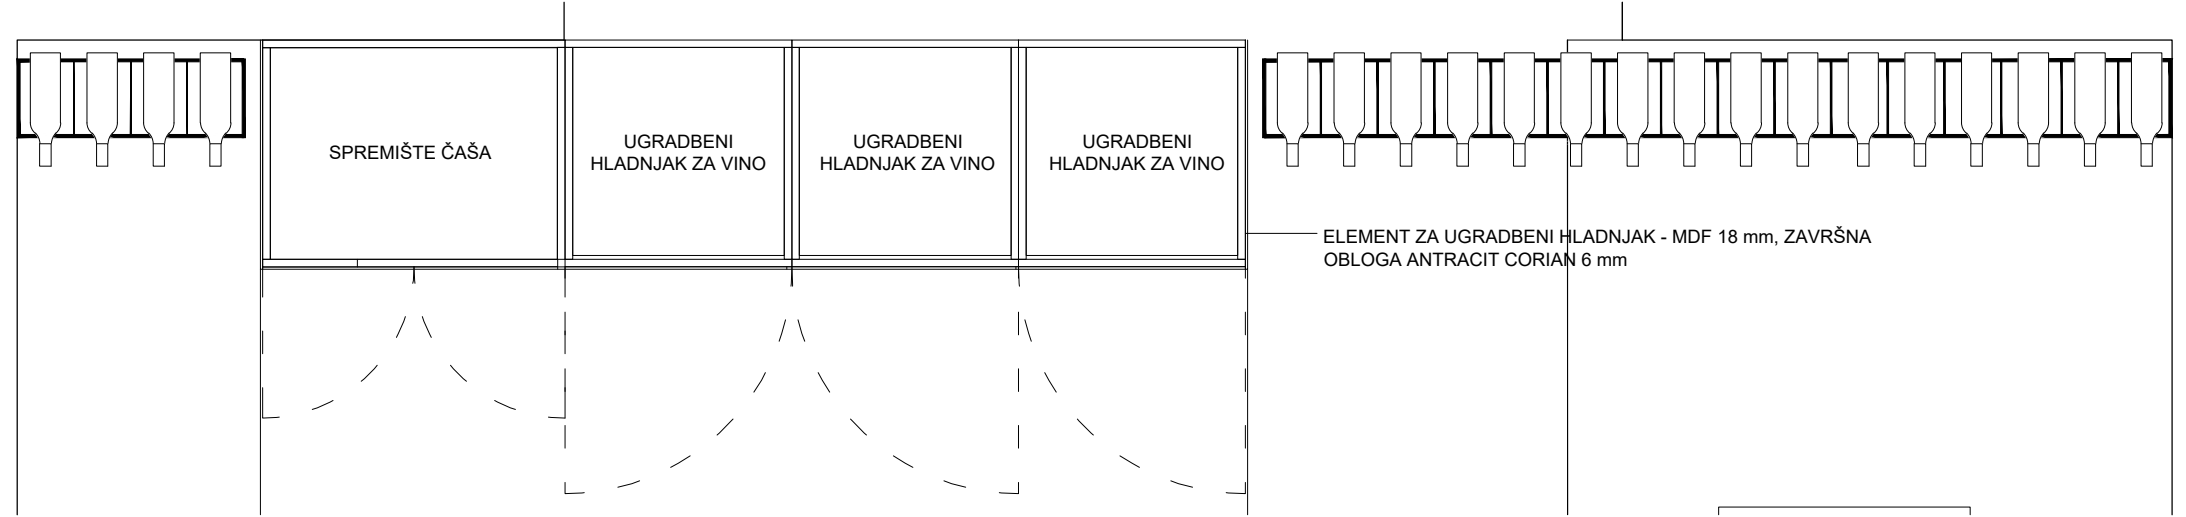
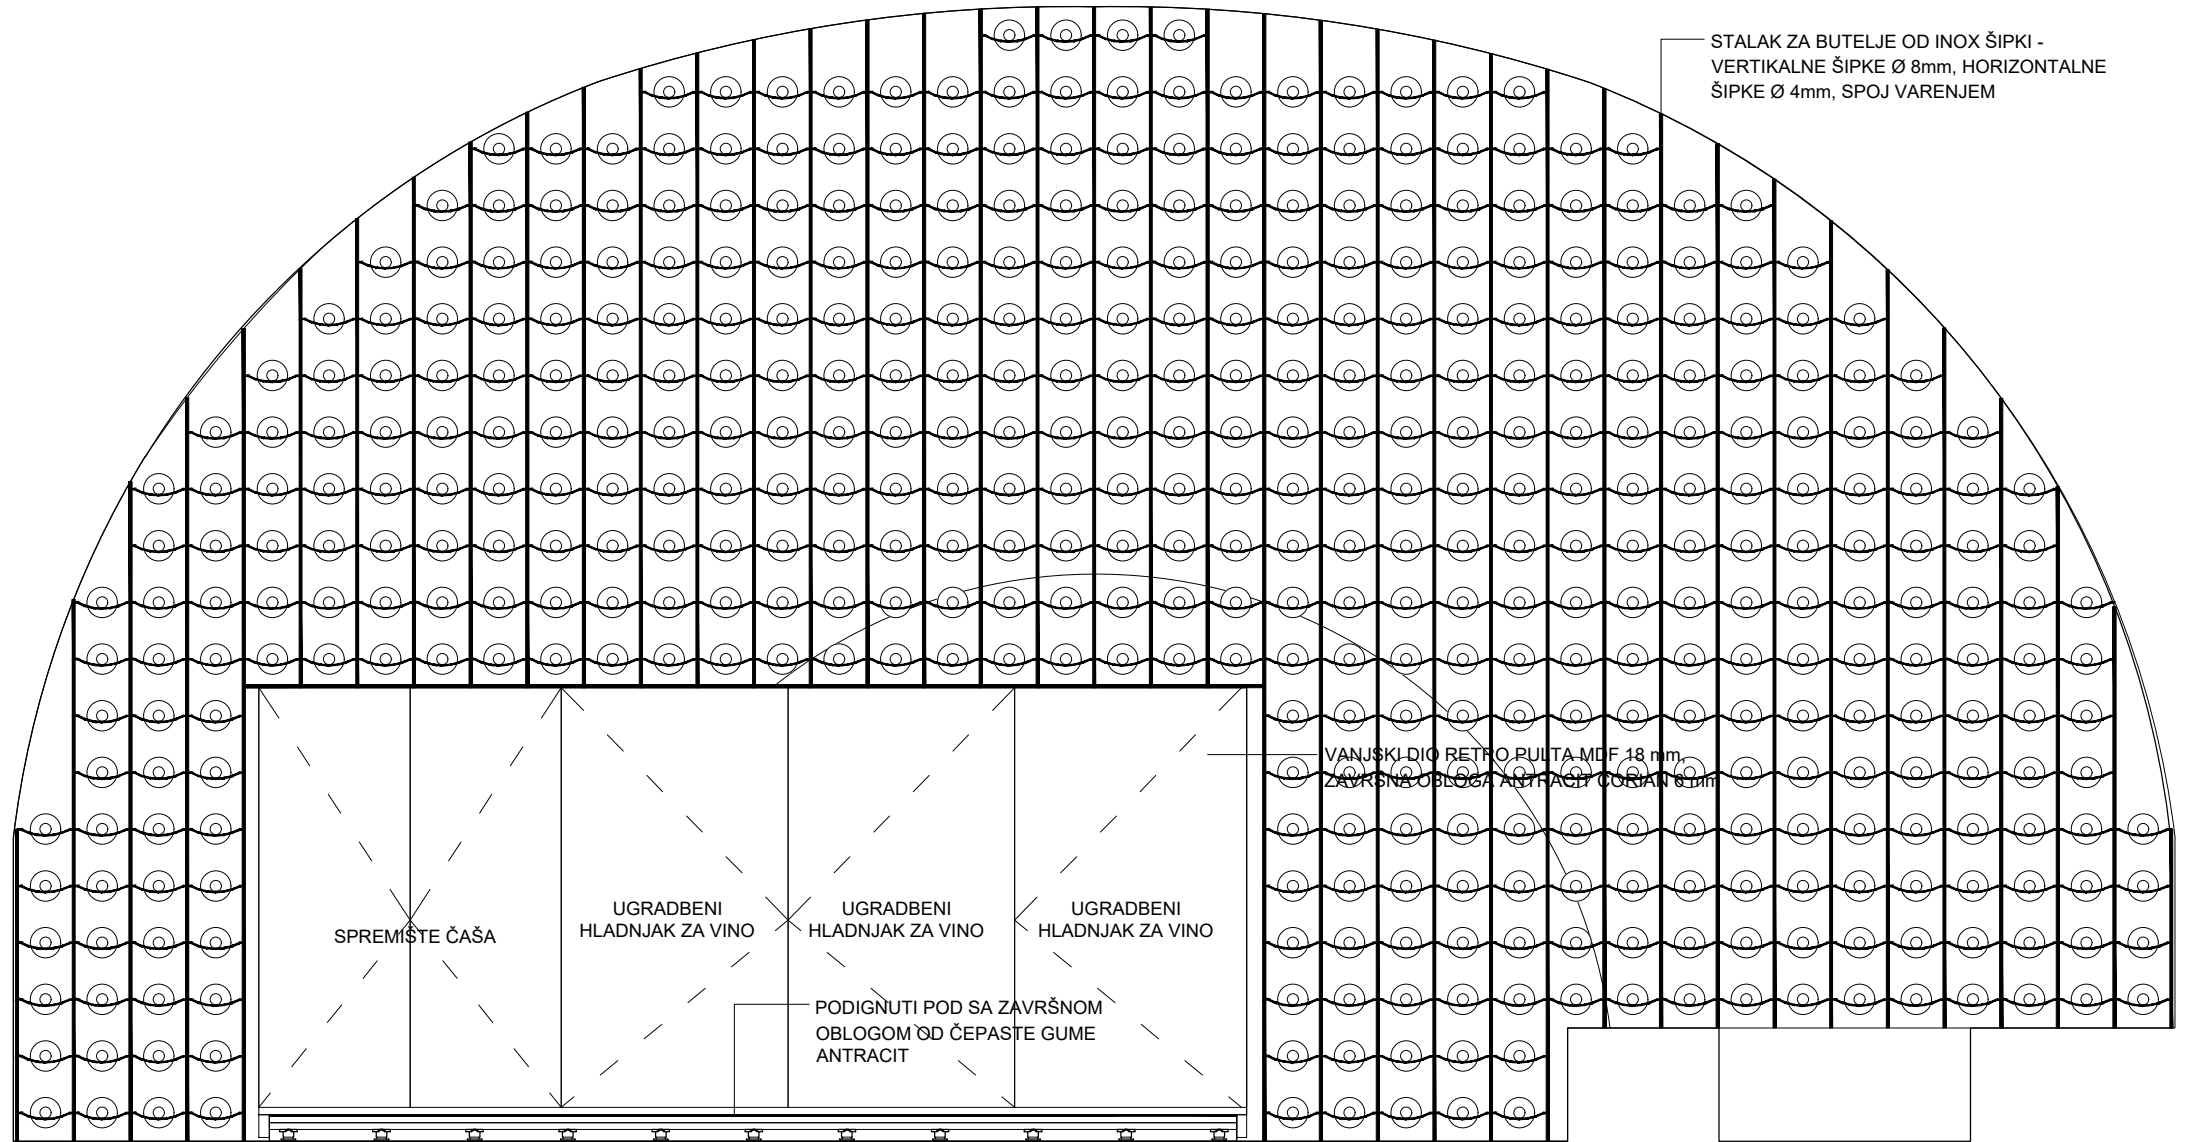


NAPOMENE:
PRIJE IZVOĐENJA NAPRAVITI IZMJERE U NARAVI!
SVE MJERE KONTROLIRATI U NARAVI!
SVE ELEMENTE I SPOJEVE IZVESTI U BESPRIJEKORNOJ IZVEDBI.
SVI OVJESI, KUKI, NOSAČI, STALCI OBRAČUNATI U POSEBNOJ STAVCI.
OBAVEZNO PROVJERITI DIMENZIJE I NAČIN UGRADNJE AV OPREME PRIJE
IZVOĐENJA I IZVESTI U KORDINACIJI S IZVOĐAČEM AV SUSTAVA.

INVESTITOR: FRANJEVAČKI SAMOSTAN VUKOVAR
GRAĐEVINA: MUZEJ U SAMOSTANU I CRKVI SV. FILIPA I JAKOVA U VUKOVARU
PROJEKT: STALNI POSTAV MUZEJA
RADIONICA ARHITEKTURE + URED.OVL.ARH. VANJA ILIĆ
GLAVNI PROJEKTANT: GORAN RAKO d.i.a.

GORAN RAKO
dipl.ing.arh.
OVLAŠTENI ARHITEKT
A 45
radionica
arhitekture
d.o.o. | Zagreb | Črnomerec 135

MJERILO: 1:20
DATUM: LISTOPAD 2017.
FAZA PROJEKTA: IZVEDBENI PROJEKT
STALNI POSTAV
VINOTEKA

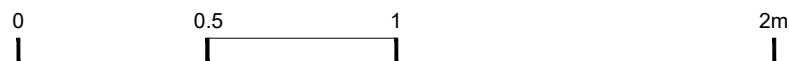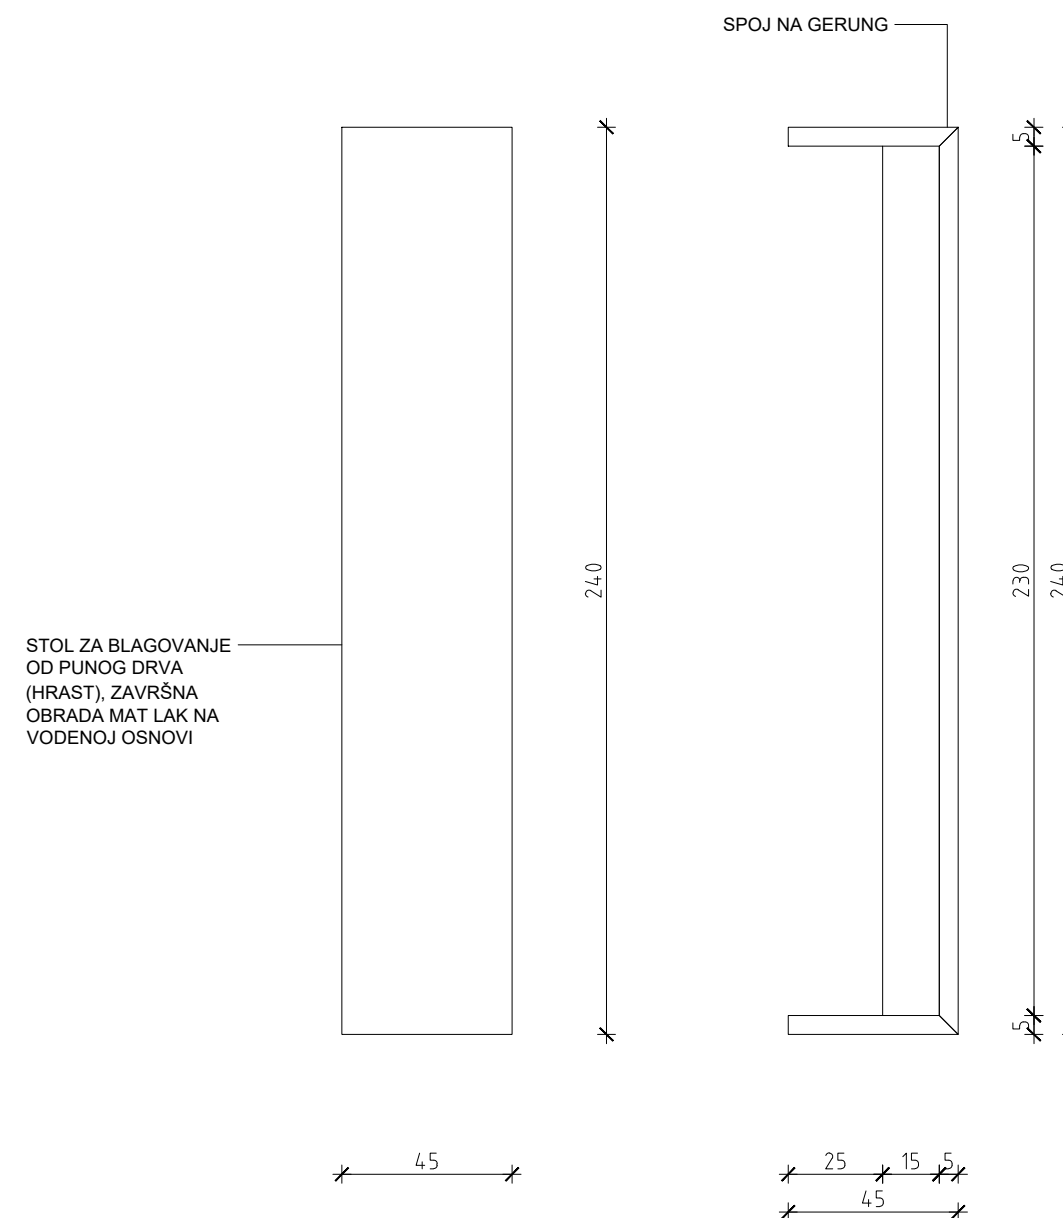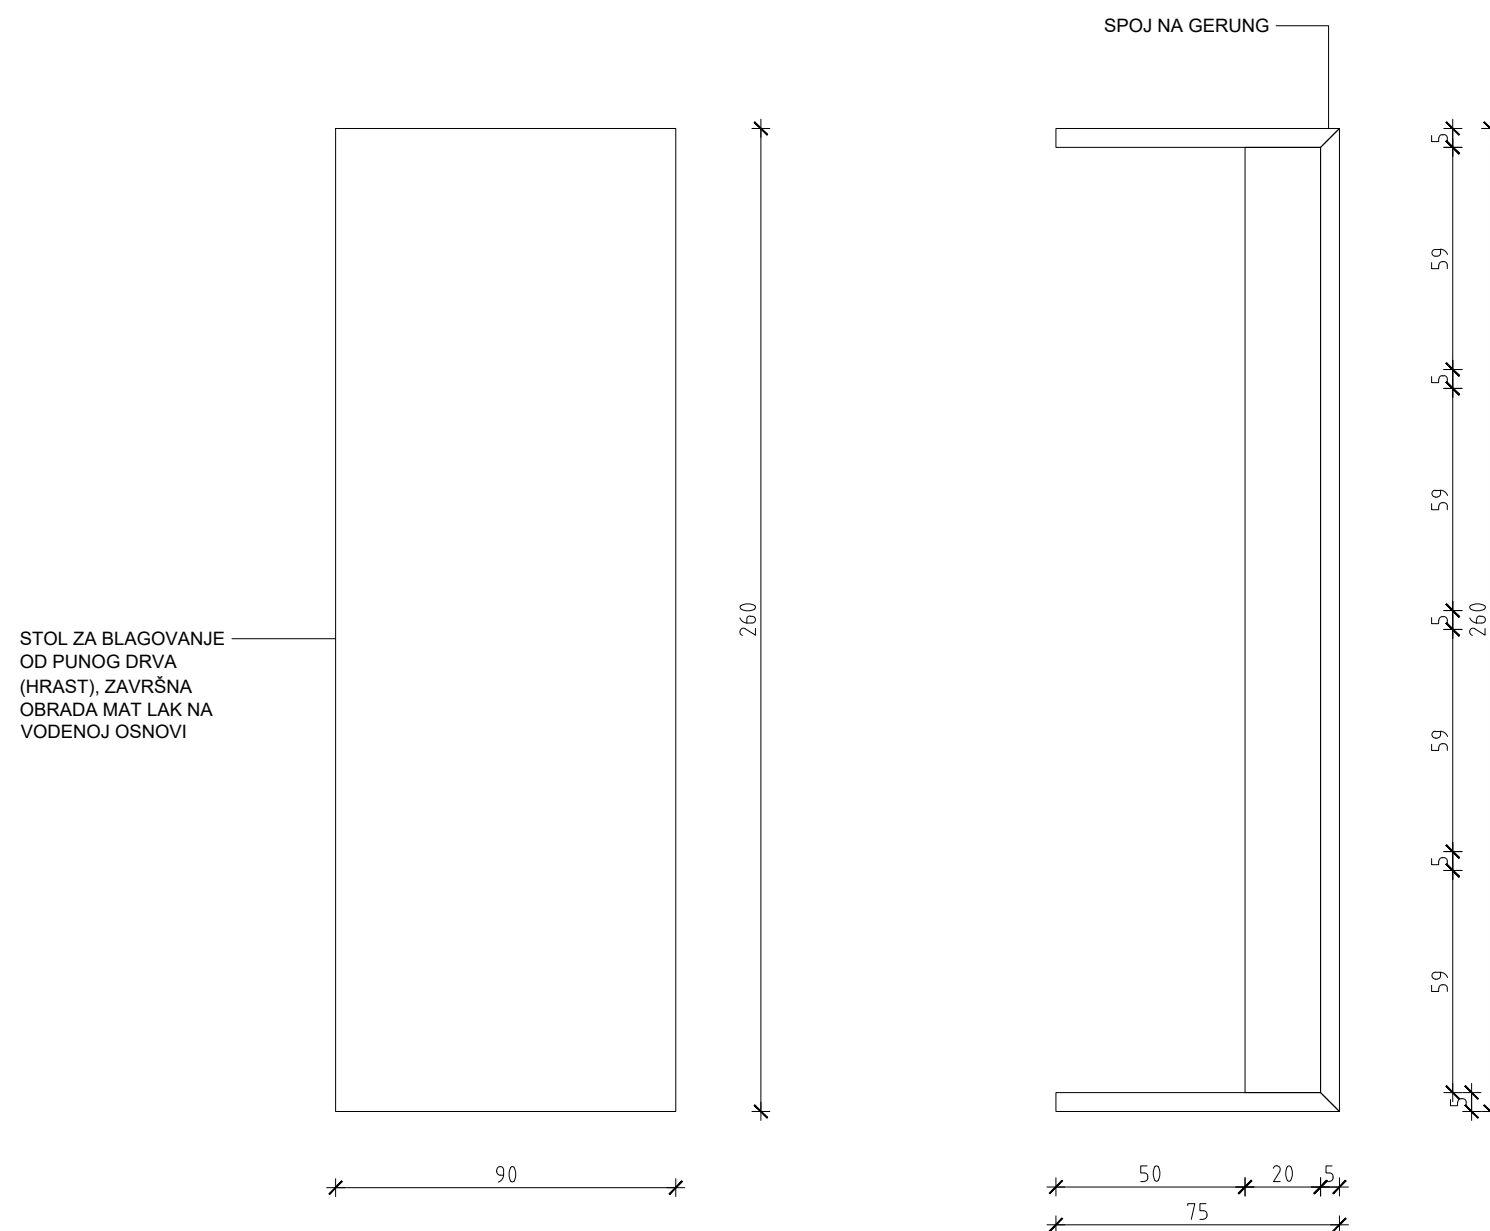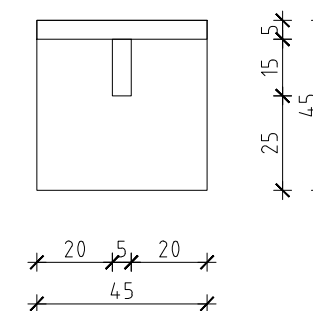
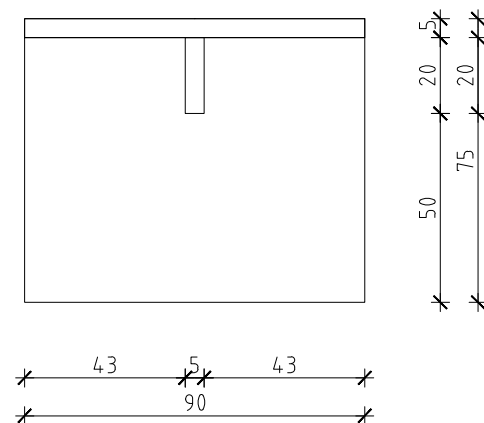


NAPOMENE:
PRIJE IZVOĐENJA NAPRAVITI IZMJERE U NARAVI!
SVE MJERE KONTROLIRATI U NARAVI!
SVE ELEMENTE I SPOJEVE IZVESTI U BESPRIJEKORNOJ IZVEDBI.
SVI OVJESI, KUKI, NOSAČI, STALCI OBRAČUNATI U POSEBNOJ STAVCI.
OBAVEZNO PROVERJITI DIMENZIJE I NAČIN UGRADNJE AV OPREME PRIJE
IZVOĐENJA I IZVESTI U KORDINACIJI S IZVOĐAČEM AV SUSTAVA.

INVESTITOR: FRANJEVAČKI SAMOSTAN VUKOVAR
GRAĐEVINA: MUZEJ U SAMOSTANU I CRKVI SV. FILIPA I JAKOVA U VUKOVARU
PROJEKT: STALNI POSTAV MUZEJA
RADIONICA ARHITEKTURE + URED.OVL.ARH. VANJA ILIĆ
GLAVNI PROJEKTANT: GORAN RAKO d.i.a.



MJERILO: 1:20
DATUM: LISTOPAD 2017.
FAZA PROJEKTA: IZVEDBENI PROJEKT
STALNI POSTAV
VINOTEKA



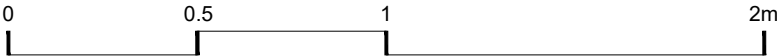
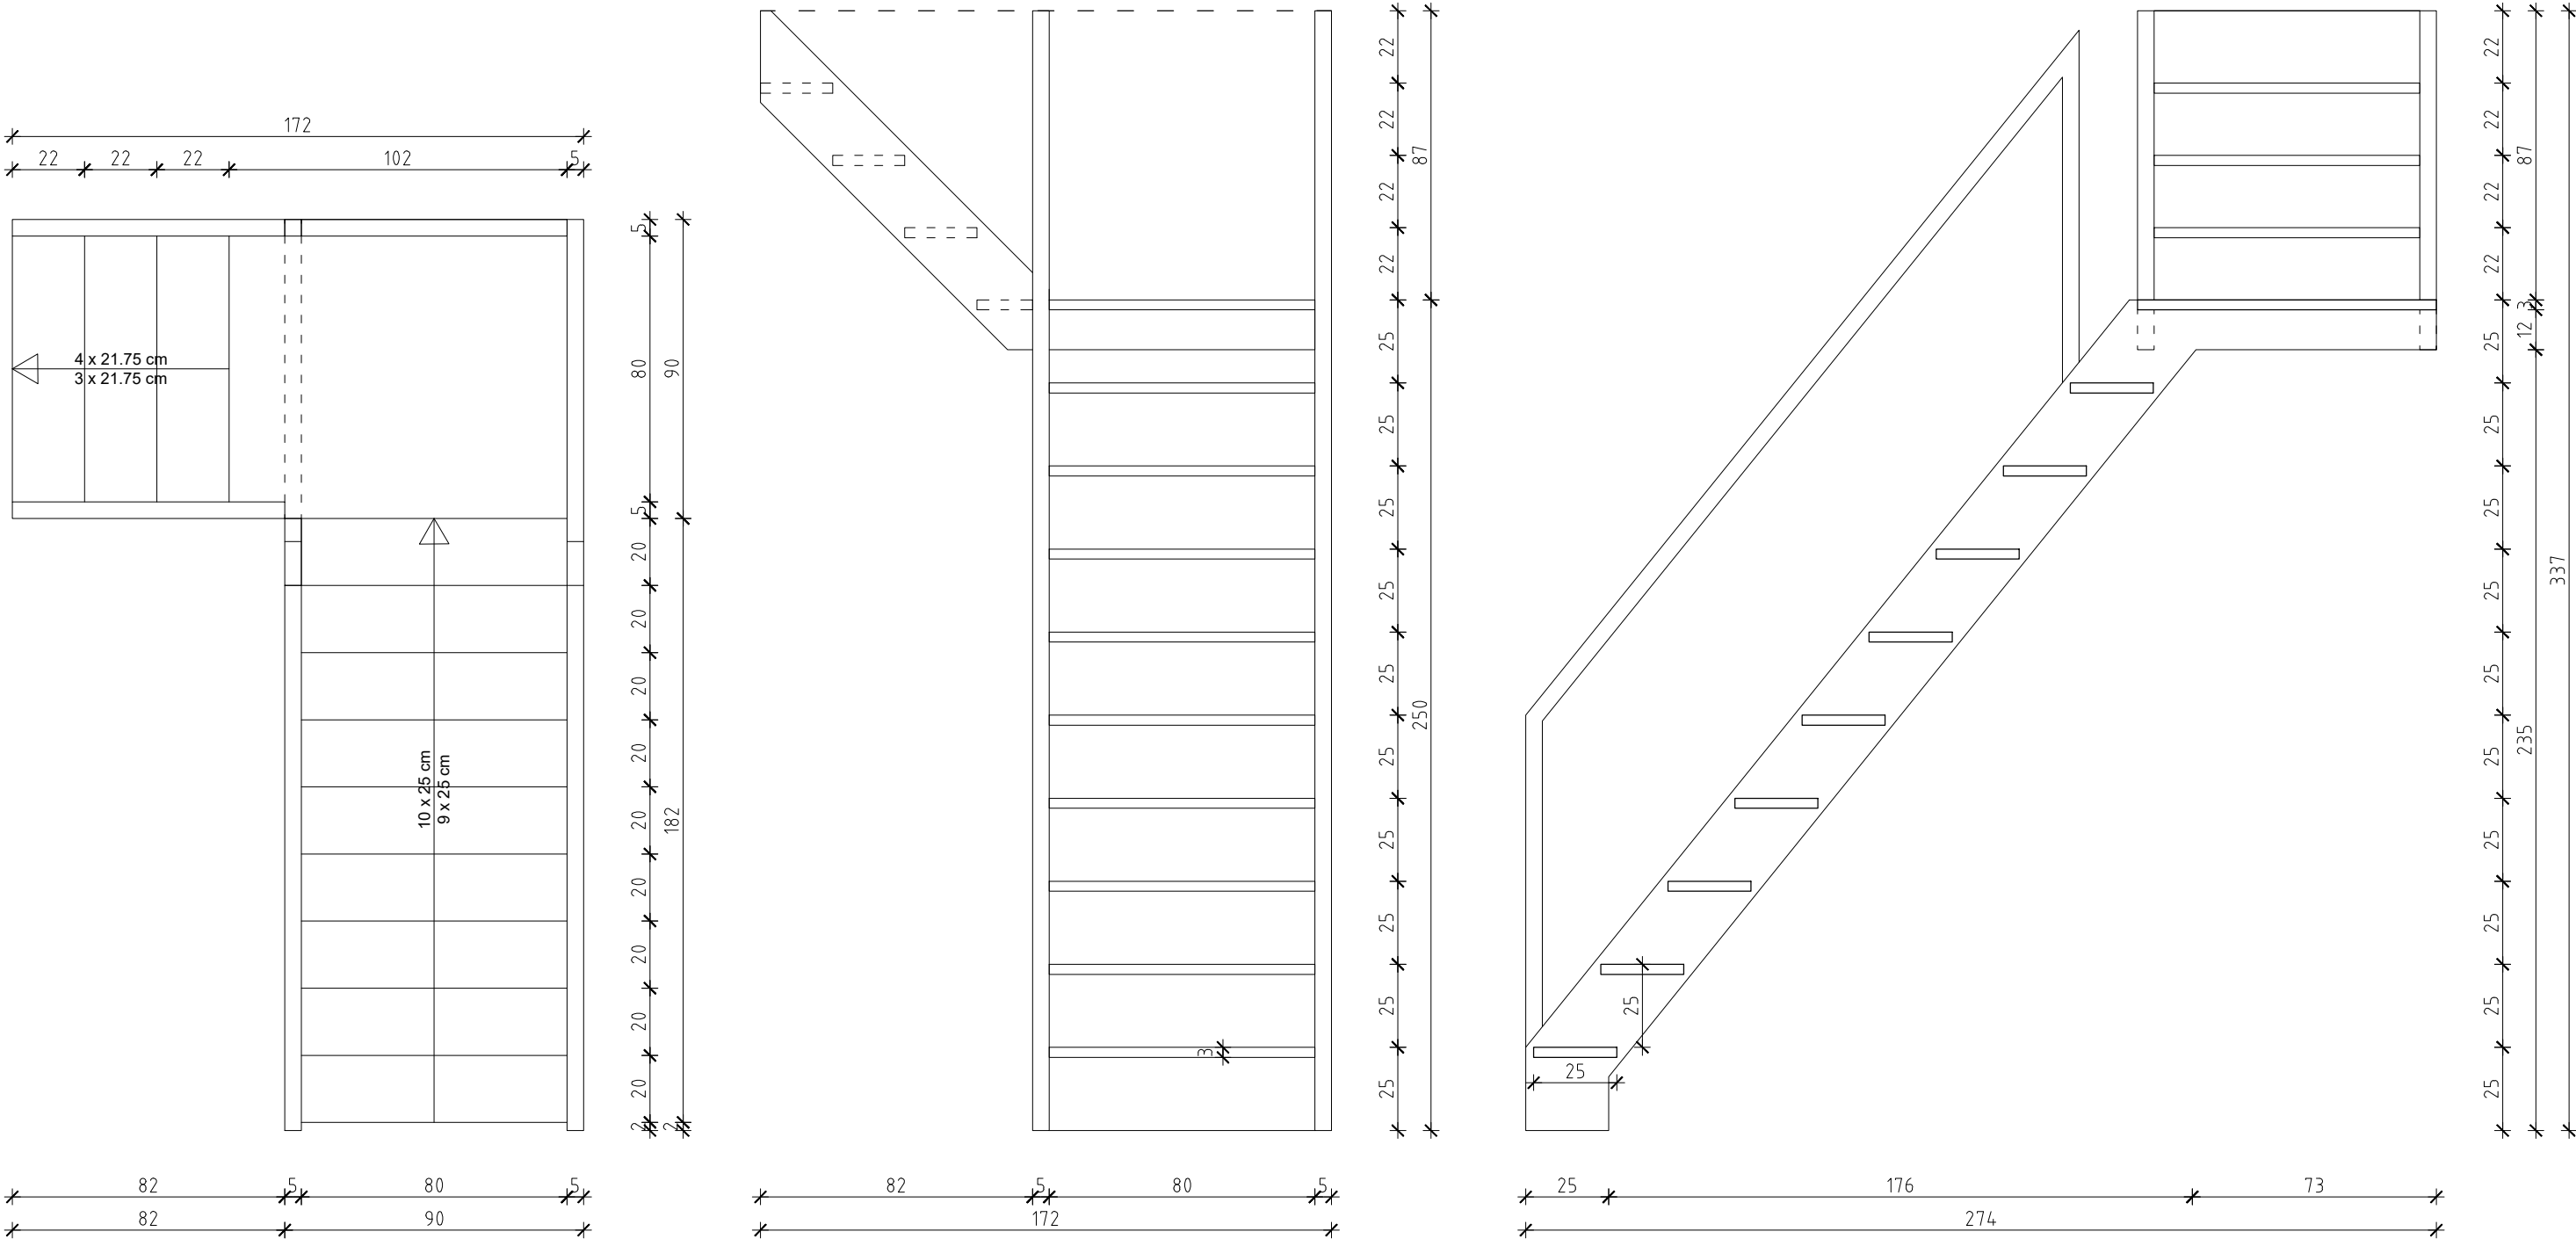


NAPOMENE:
PRIJE IZVOĐENJA NAPRAVITI IZMJERE U NARAVI!
SVE MJERE KONTROLIRATI U NARAVI!
SVE ELEMENTE I SPOJEVE IZVESTI U BESPRIJEKORNOJ IZVEDBI.
SVI OVJESI, KUKI, NOSAČI, STALCI OBRAČUNATI U POSEBNOJ STAVCI.
OBAVEZNO PROVJERITI DIMENZIJE I NAČIN UGRADNJE AV OPREME PRIJE IZVOĐENJA I IZVESTI U KORDINACIJI S IZVOĐAČEM AV SUSTAVA.

INVESTITOR: FRANJEVAČKI SAMOSTAN VUKOVAR
GRAĐEVINA: MUZEJ U SAMOSTANU I CRKVI SV. FILIPA I JAKOVA U VUKOVARU
PROJEKT: STALNI POSTAV MUZEJA
RADIONICA ARHITEKTURE + URED.OVL.ARH. VANJA ILIĆ
GLAVNI PROJEKTANT: GORAN RAKO d.i.a.

GORAN RAKO
dipl.ing.arh.
OVLAŠTENI ARHITEKT
A 45
radionica
arhitekture
d.o.o. | Zagreb | Črnomerec 135

MJERILO: 1:20
DATUM: LISTOPAD 2017.
FAZA PROJEKTA: IZVEDBENI PROJEKT
STALNI POSTAV
VINOTEKA

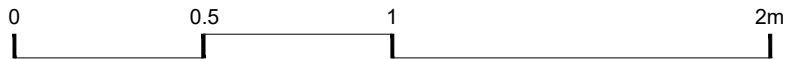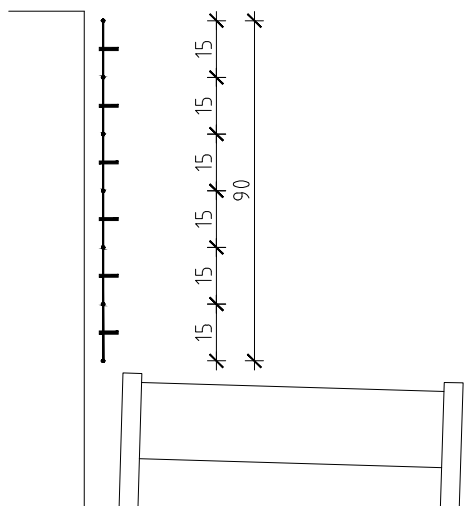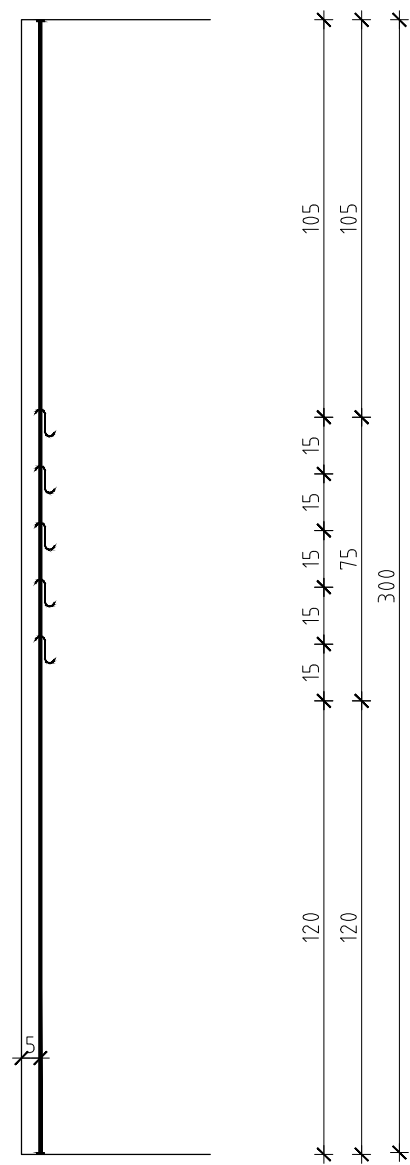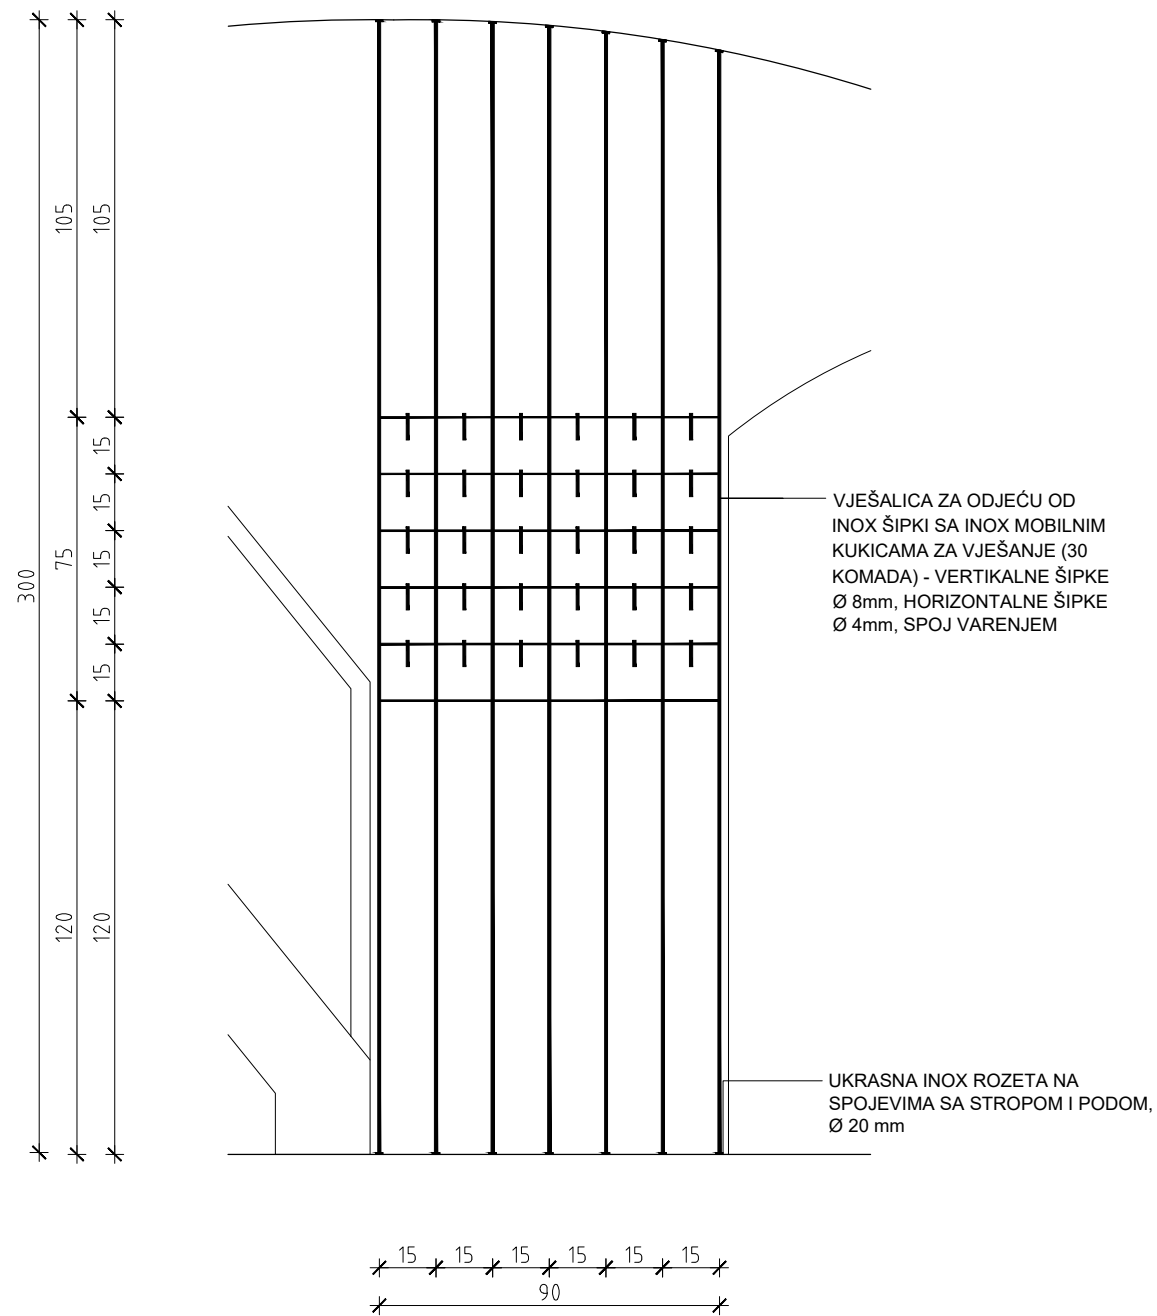

NAPOMENE:
PRIJE IZVOĐENJA NAPRAVITI IZMJERE U NARAVI!
SVE MJERE KONTROLIRATI U NARAVI!
SVE ELEMENTE I SPOJEVE IZVESTI U BESPRIJEKORNOJ IZVEDBI.
SVI OVJESI, KUKKE, NOSAČI, STALCI OBRAČUNATI U POSEBNOJ STAVCI.
OBAVEZNO PROVJERITI DIMENZIJE I NAČIN UGRADNJE AV OPREME PRIJE IZVOĐENJA I IZVESTI U KORDINACIJI S IZVOĐAČEM AV SUSTAVA.

INVESTITOR: FRANJEVAČKI SAMOSTAN VUKOVAR
GRAĐEVINA: MUZEJ U SAMOSTANU I CRKVI SV. FILIPA I JAKOVA U VUKOVARU
PROJEKT: STALNI POSTAV MUZEJA
RADIONICA ARHITEKTURE + URED.OVL.ARH. VANJA ILIĆ
GLAVNI PROJEKTANT: GORAN RAKO d.i.a.

GORAN RAKO
dipl.ing.arh.
OVLAŠTENI ARHITEKT
A 45
radionica
arhitekture
d.o.o. | Zagreb | Črnomerec135

MJERILO: 1:20
DATUM: LISTOPAD 2017.
FAZA PROJEKTA: IZVEDBENI PROJEKT
STALNI POSTAV
VINOTEKA