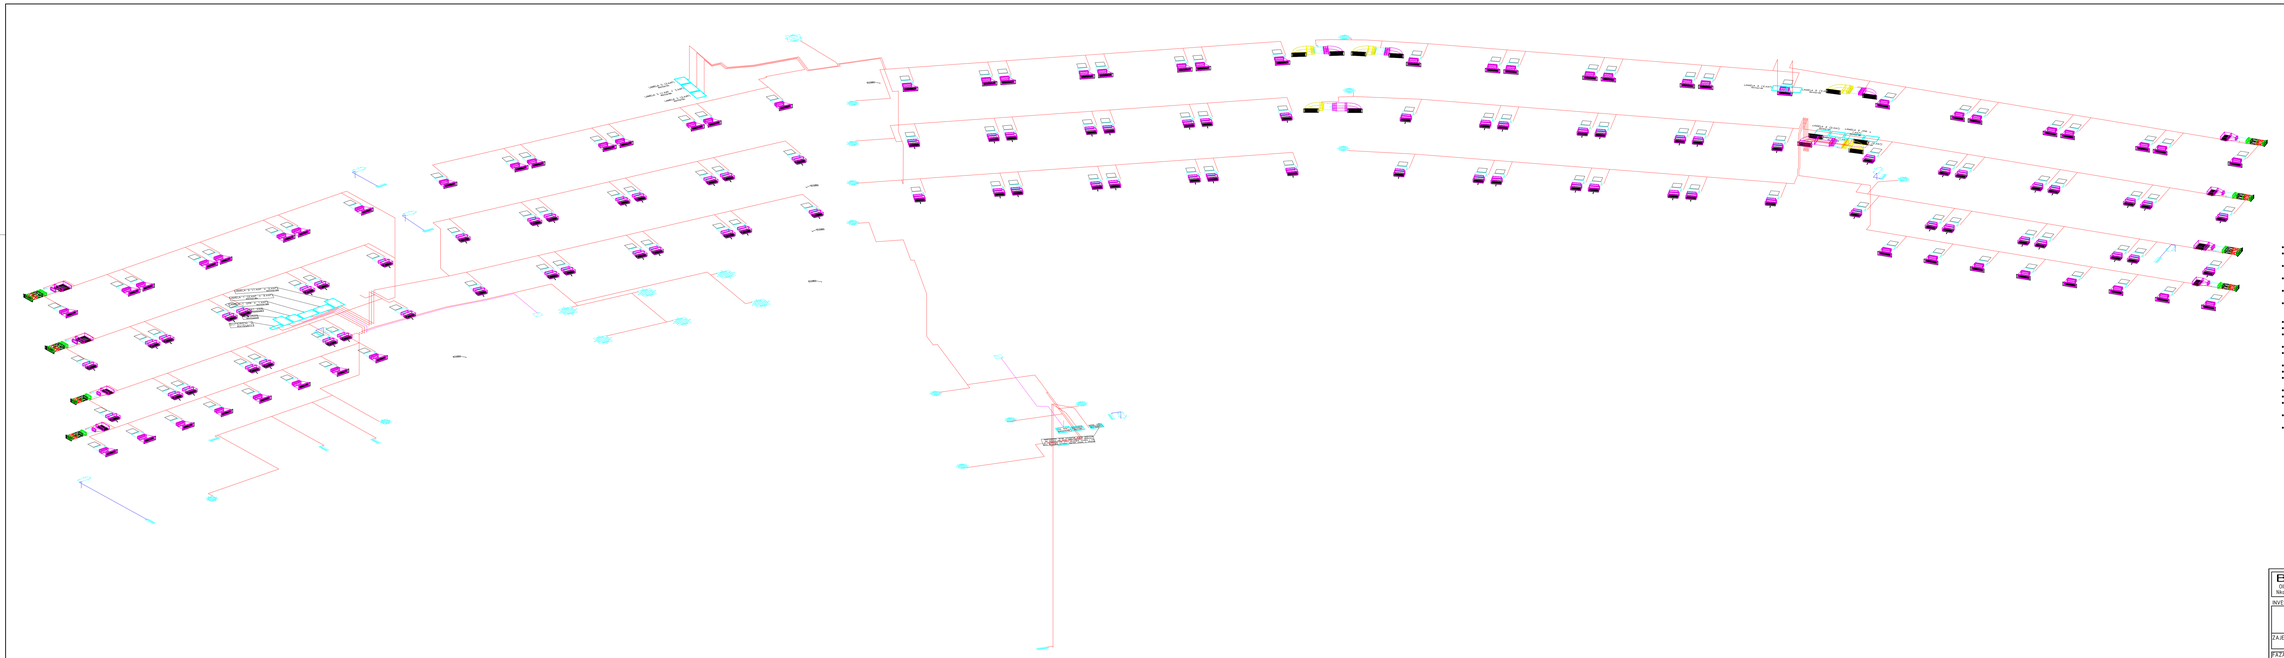

NAPOMENE:

- tehnički podaci o uređajima i dimenzije cijevi su u crtežima SHEMA ENERGETIKE I SHEMA VRV SUSTAVA
- ventilacioni kanali od pocinčanog lima sukladno tablici 6 Pravilnika, tmloću hlli klase C, tablica klase C ili D, a obloga klase B ili D, te ukoliko je omjer stranica 1:2,5 imaju razdjelni lim
- na granicama požarnih sektora ugrađene su protupožarne zaklopke, dimenzija koje odgovaraju dimenzijama ventilacionog kanala, spojene na centralni sustav vatrodojave
- ukoliko protupožarnu zaklopku nije moguće ugraditi na granici između dva požarna sektora, onda se presotali dio kanala od zaklopke do drugog požarnog sektora dodatno oblaže izolacijom otpornom na požar 90 minuta
- dijelovi kanala koji prolaze kroz više požarnih sektora, a nemaju ugrađenu protupožarnu zaklopku, oblažu se izolacijom otpornom na požar 90 minuta u cijeloj dužini
- kanali koji prolaze kroz stubišne prostore, a nalaze se od spiro cijevi, promjera prikazanih u nacrtu krova, te se u sve ugrađuju protupožarne zaklopke, i to na mjestu neposredno prije prodora kroz strop prizemlja, 1.kata i 2.kata uz izolaciju kanala izolacijom otpornom na požar 90 minuta do mjesta prodora u vlažu iznad
- prestrujne rešetke u vratima koji su na granici požarnih sektora moraju biti u protupožarnoj izvedbi
- horizontalni razvod ventilacionih kanala smješten je u prostor spuštenog stropa
- za svu opremu ventilacije, ugrađenu u prostor spuštenog stropa, u spuštenom stropu ugrađuju se revizioni otvori, za potrebe regulliranja i održavanja iste, u dimenzijama i pozicijama prema preporuci proizvođača
- svi ventilacioni kanali su toplinski izolirani
- rešetke i distributeri za dobavu i odsis zraka ugrađuju se u spušteni strop, te svi imaju u ventilacioni kanal ugrađene protupožarne klapne, tip EI 90 S
- sve rešetke u građevini za dobavu i odsis zraka su u boji po izboru arhitekta
- između prostorija, u ventilacione kanale, ugrađeni su međuprostorni prigušivači buke, veličine prema kanalu
- prostorije koje se ventiliraju imaju pri dnu vrata, a prostorije bez prozora koje se ne ventiliraju imaju pri dnu i vrhu vrata, ugrađenu rešetku za dobavu zraka, dimenzija prema projektu ostalim stolarije
- cjevovodi za grijalo i hladnjake klima komora su od bakrenih cijevi u toplinskoj izolaciji s parnom branom
- kondenzat sa DX izmjenjivača vodili do najbliže fekalne odvodnje preko sifona HL138.2E
- kondenzat sa unutarnjih jedinica VRV sustava vodili do najbliže fekalne odvodnje preko sifona HL138.2E, koji se ugrađuje na podstjenama a mogućnošću pristupa kroz revizione otvore ili uslesne rešetke
- unutarnje jedinice VRV sustava u sobama i hodnicima soba upravljane su preko centralnog sustava upravljanja koji je sastavni dio elektroprojekta
- svi prostori koji se griju električnim podnim grijanjem obuhvaćeni su elektroprojektom

KAZALO

- cjevovod Kondenzata
- cjevovod rashladne radne tvari izmjenjivača klima komora + požar I povrat
- cjevovod rashladne radne tvari split I multisplit sustava + požar I povrat
- cjevovod rashladne radne tvari VRV sustava+ požar I povrat

BUILD DESIGN d.o.o. ZA PROJEKTIRANJE I USLUGE Nikola Tavelića 13, 21212 Podstrana Tel/Fax: 021/278-111 E-mail: dan@builddesign.hr	Ozrenka Zitko Antun Pokaz-ing.građ. Dani Pogovć- dipl.ing.stroj. Damir Burilović- mag.ing.prof.
INVESTITOR: HOTEL OSMINE d.o.o. Sirguntić 100 21270 Stanu	GRAĐEVINA: HOTEL OSMINE – REKONSTRUKCIJA, DOGRADNJA I NADOGRADNJA (kat. čest. zem. 252, 276, 277, 278, kat.opć. Stanu, Stanu, 1070) k.o. SLANO
ZAJEDNIČKA OZNAKA PROJEKTA: ZOP - 5s / 15	SADRŽAJ: ZGRADA A PROJEKT GRIJANJA, HLAĐENJA, VENTILACIJE I PLINSKE INSTALACIJE SHEMA CJEVOVODA I VENTILACIONIH KANALA VRV SUSTAVA
FAZA PROJEKTA: GLAVNI PROJEKT	PROJEKT: TD-5-17-2016 MJERILO: 1:100 DAT.BR.: A.09