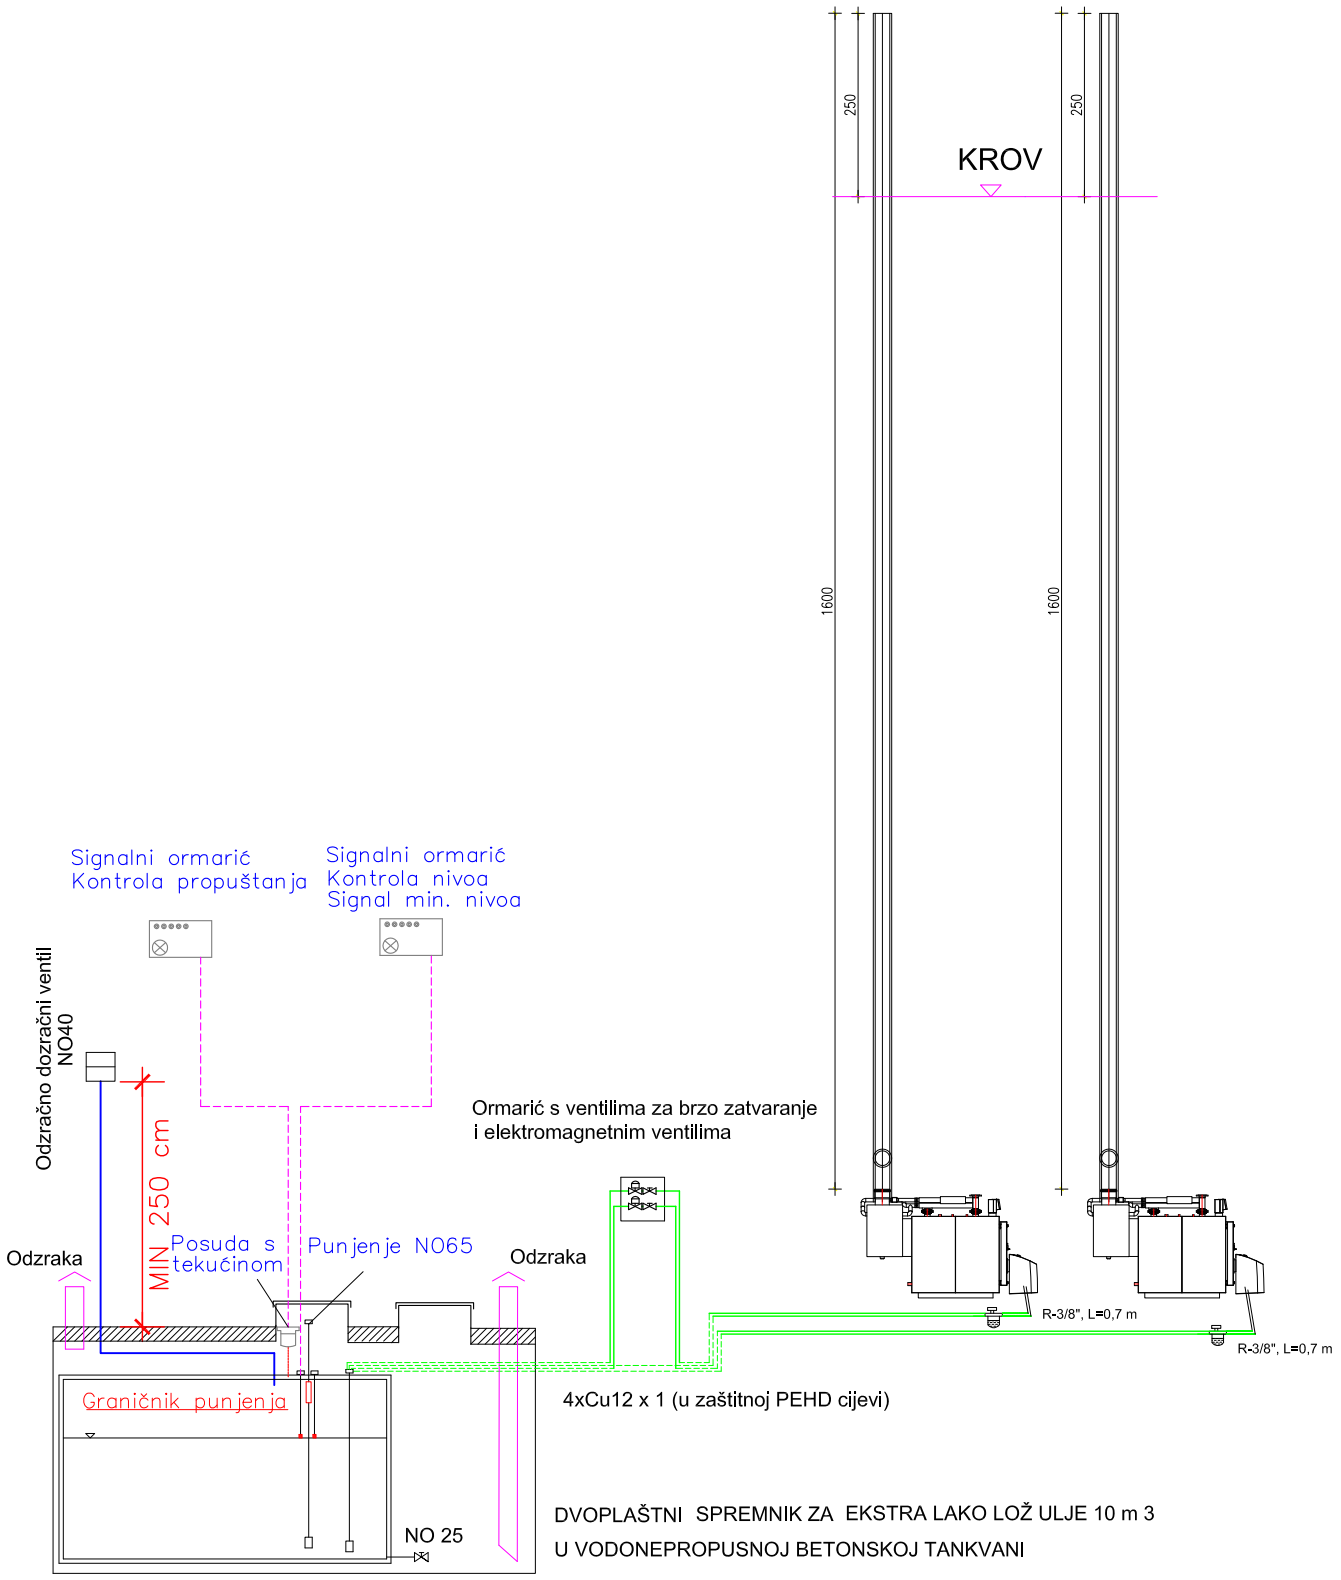

BUILD DESIGN d.o.o.
OIB: 88154495995
ZA PROJEKTIRANJE I USLUGE
Nikole Tavelića 13, 21312 Podstrana
Tel/fax: 021/278-217 E-mail: deni@builddesign.hr

Datum:	Travanj, 2016.
Glavni projektant:	Antun Poković, dipl.ing.arh.
Projektant:	Deni Popović, dipl.ing.stroj.
Suradnik:	Darko Burilović, mag.ing.građ.

INVESTITOR:
HOTEL OSMINE d.o.o.
Grgurići 100
20232 Slano

GRAĐEVINA:
HOTEL OSMINE - REKONSTRUKCIJA, DOGRADNJA I NADOGRADNJA
čest.zgr. 262, 276, 277, 278;
čest.zem. 1115/2, 1117/1, 1117/2, 1127/2 k.o. SLANO

ZAJEDNIČKA OZNAKA PROJEKTA:
04/15

SADRŽAJ:
ZGRADA B
PROJEKT GRIJANJA, HLAĐENJA, VENTILACIJE I PLINSKE INSTALACIJE
SHEMA ULJNOG GOSPODARSTVA

FAZA PROJEKTA:
GLAVNI PROJEKT

PROJEKT: TD-S-17-2016

MJERILO:

CRT.BR.: A.14