


DOSTAVNO VOZILO UNP-a

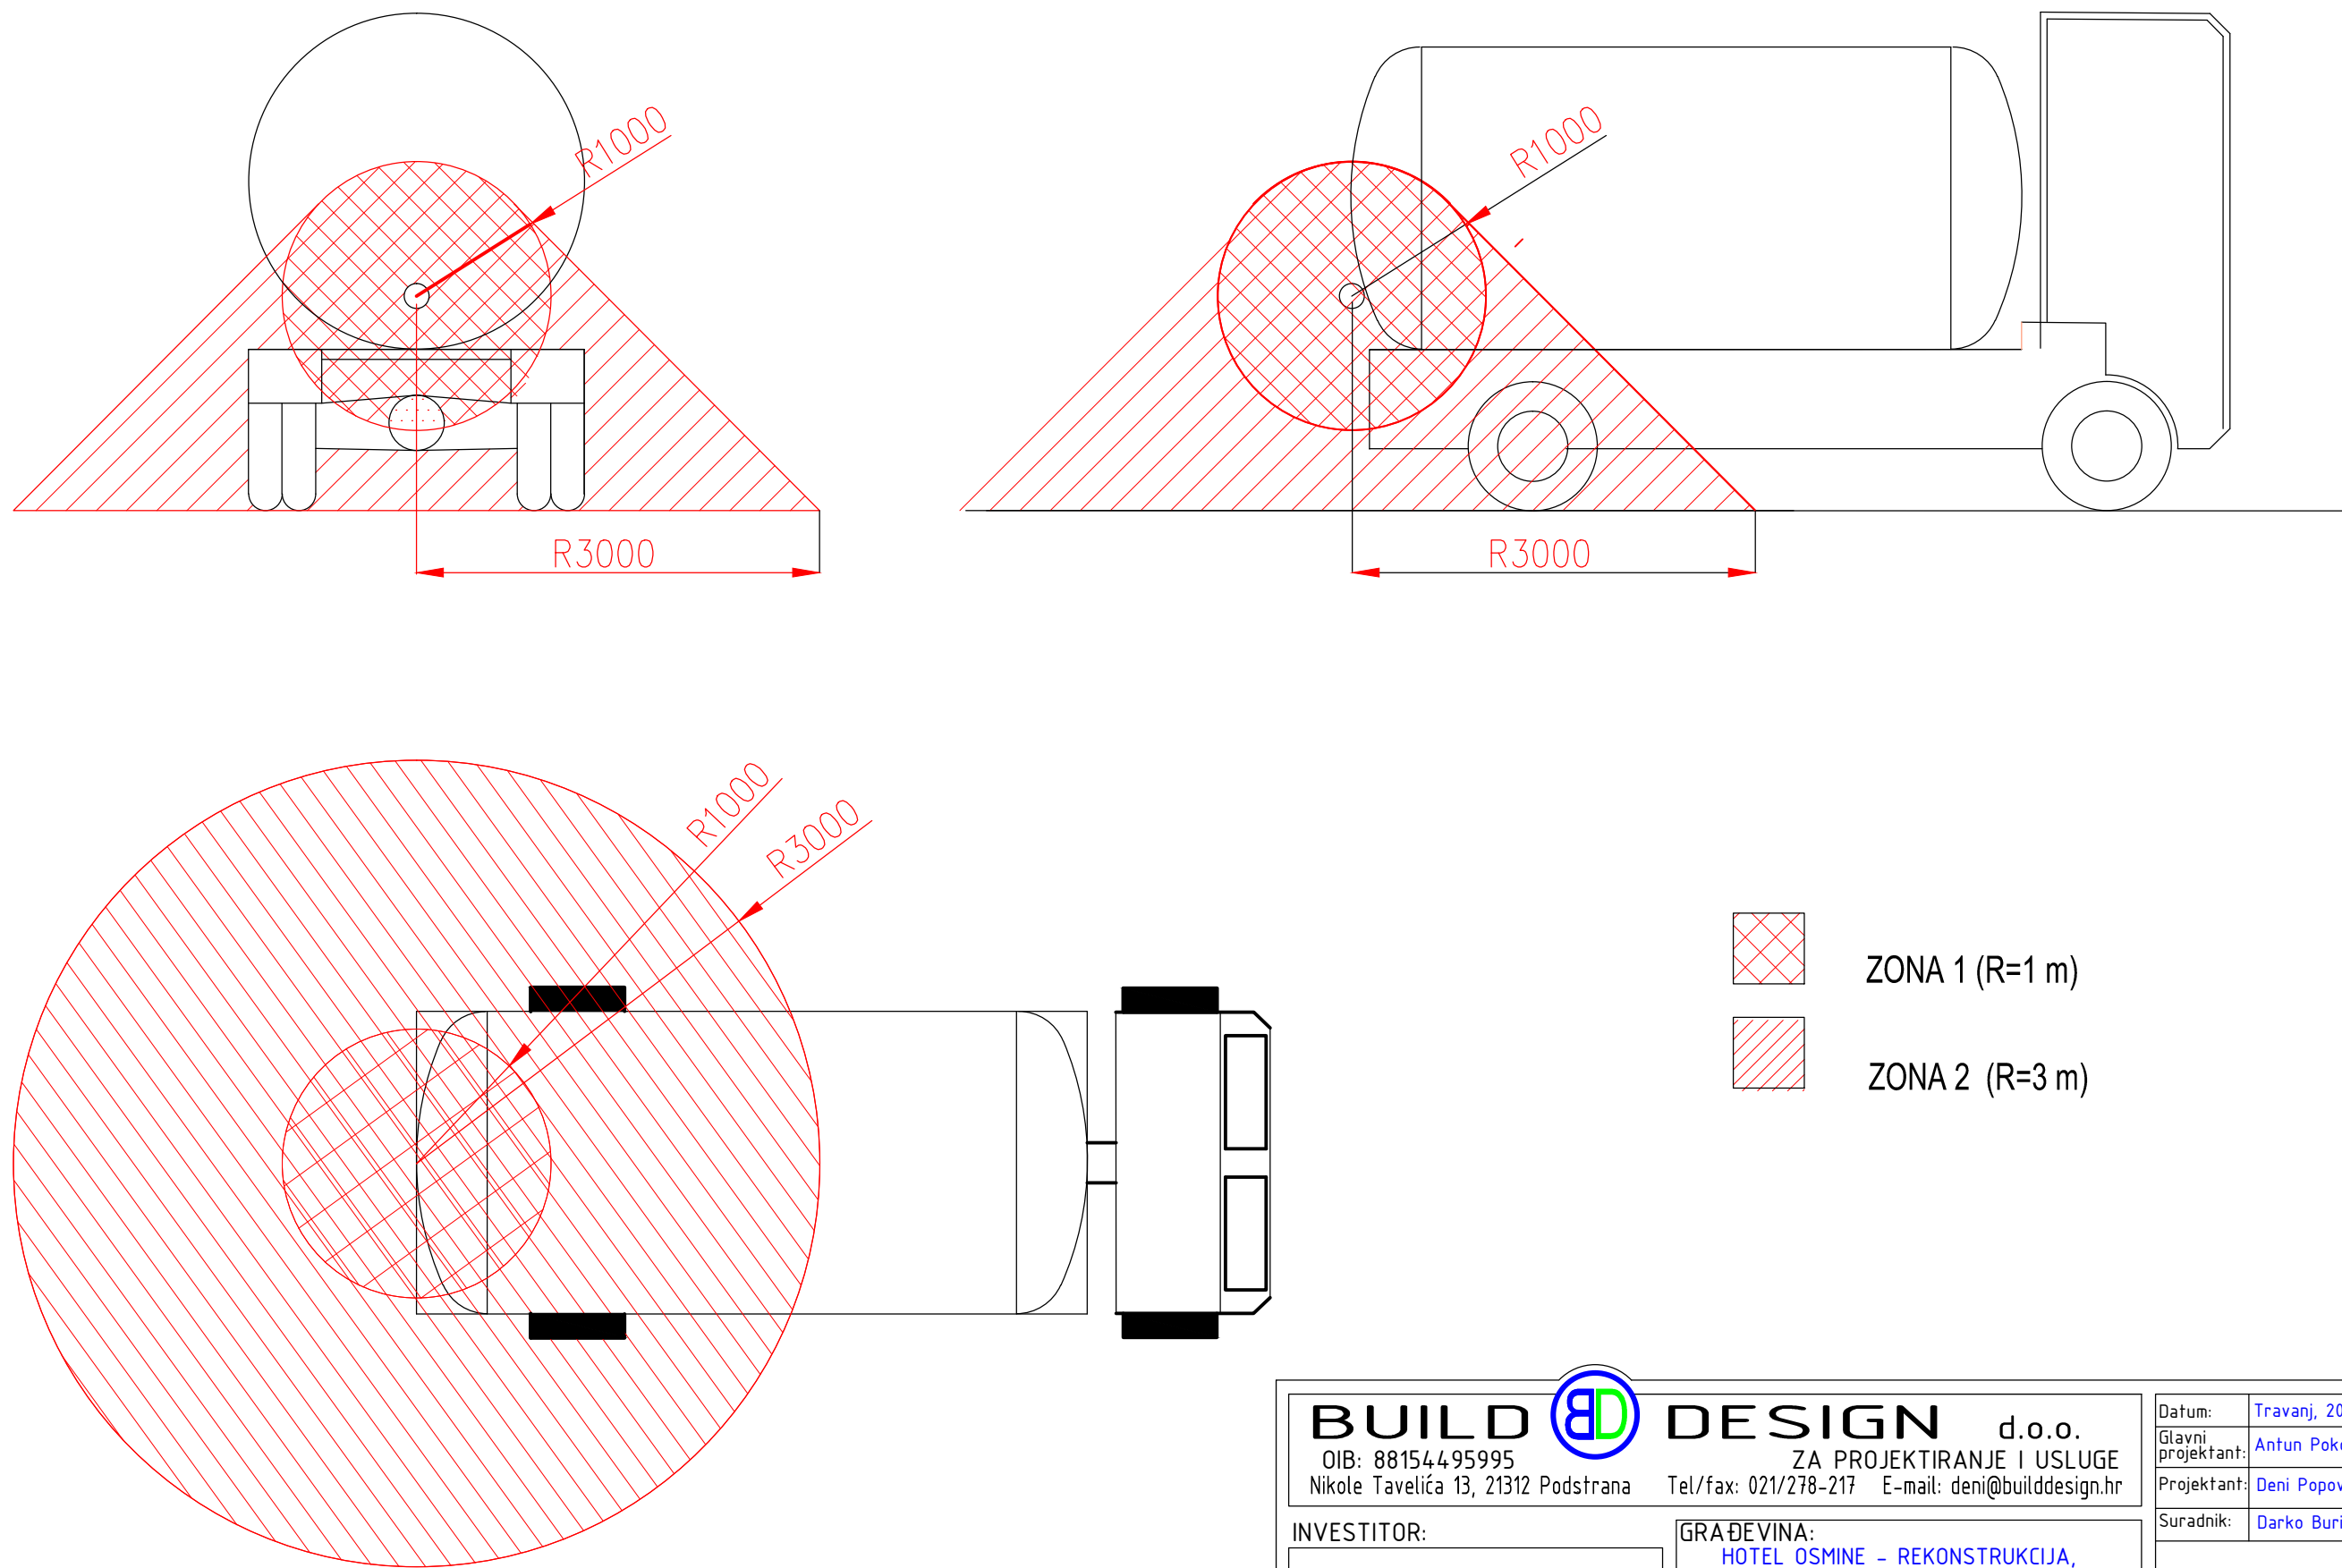

BUILD



DESIGN

OIB: 88154495995
Nikole Tavelića 13, 21312 Podstrana

ZA PROJEKTIRANJE I USLUGE
Tel/fax: 021/278-217 E-mail: deni@bulldesign.hr

INVESTITOR:
HOTEL OSMINE d.o.o.
Grgurići 100
20232 Slano

GRAĐEVINA:
HOTEL OSMINE – REKONSTRUKCIJA,
DOGRADNJA I NADOGRADNJA
čest.zgr. 262, 276, 277, 278;
čest.zem. 1115/2, 1117/1, 1117/2, 1127/2 k.o. SLANO

SAJEDNIČKA OZNAKA PROJEKTA:
04/15

FAZA PROJEKTA:
GLAVNI PROJEKT

SADRŽAJ:
ZGRADA B
PROJEKT GRIJANJA, HLAĐENJA,
VENTILACIJE I PLINSKE INSTALACIJE
ZONE OPASNOSTI OKO
DOSTAVNOG VOZILA UNP-a

Datum: Travanj, 2016.
Glavni projektant: Antun Poković, dipl.ing.arh.
Projektant: Deni Popović, dipl.ing.stroj.
Suradnik: Darko Burilović, mag.ing.građ.

PROJEKT: TD-S-17-2016

MJERILO: 1:50 **CRT.BR.:** B.18