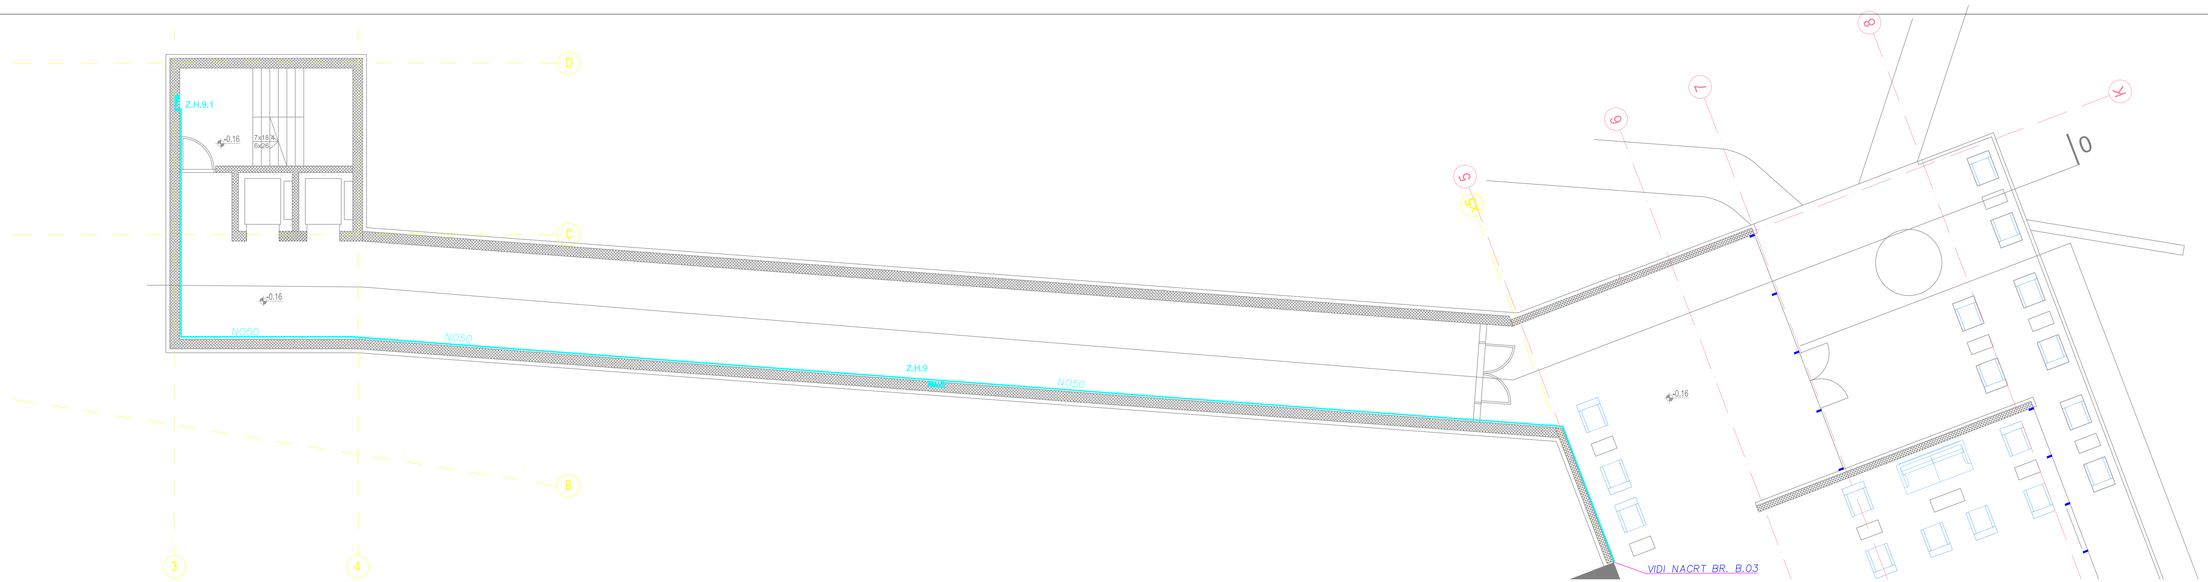

BUILD DESIGN d.o.o.
OIB: 88154495995
Nikole Tavelića 13, 21312 Podstrana
ZA PROJEKTIRANJE I USLUGE
Tel/fax: 021/278-217 E-mail: deni@builddesign.hr

Datum:	Travanj, 2016.
Glavni projektant:	Antun Poković, dipl. ing. arh.
Projektant:	Deni Popović, dipl.ing.stroj.
Suradnik:	

INVESTITOR:
HOTEL OSMINE d.o.o.,
Grguriči 100, 20 232 Slano

GRAĐEVINA:
HOTEL OSMINE – REKONSTRUKCIJA, DOGRADNJA I NADOGRADNJA
čest. zgr. 262, 276, 277, 278; čest.zem. 1115/2, 1117/1, 1117/2, 1127/2 k.o. SLANO

ZAJEDNIČKA OZNAKA PROJEKTA:
04/15

SADRŽAJ:
PROJEKT VODOVODA I ODVODNJE
TLOCRT TUNELA

FAZA PROJEKTA:
GLAVNI PROJEKT

PROJEKT: TD-V-12-2016

MJERILO: 1:100

CRT.BR.: 2