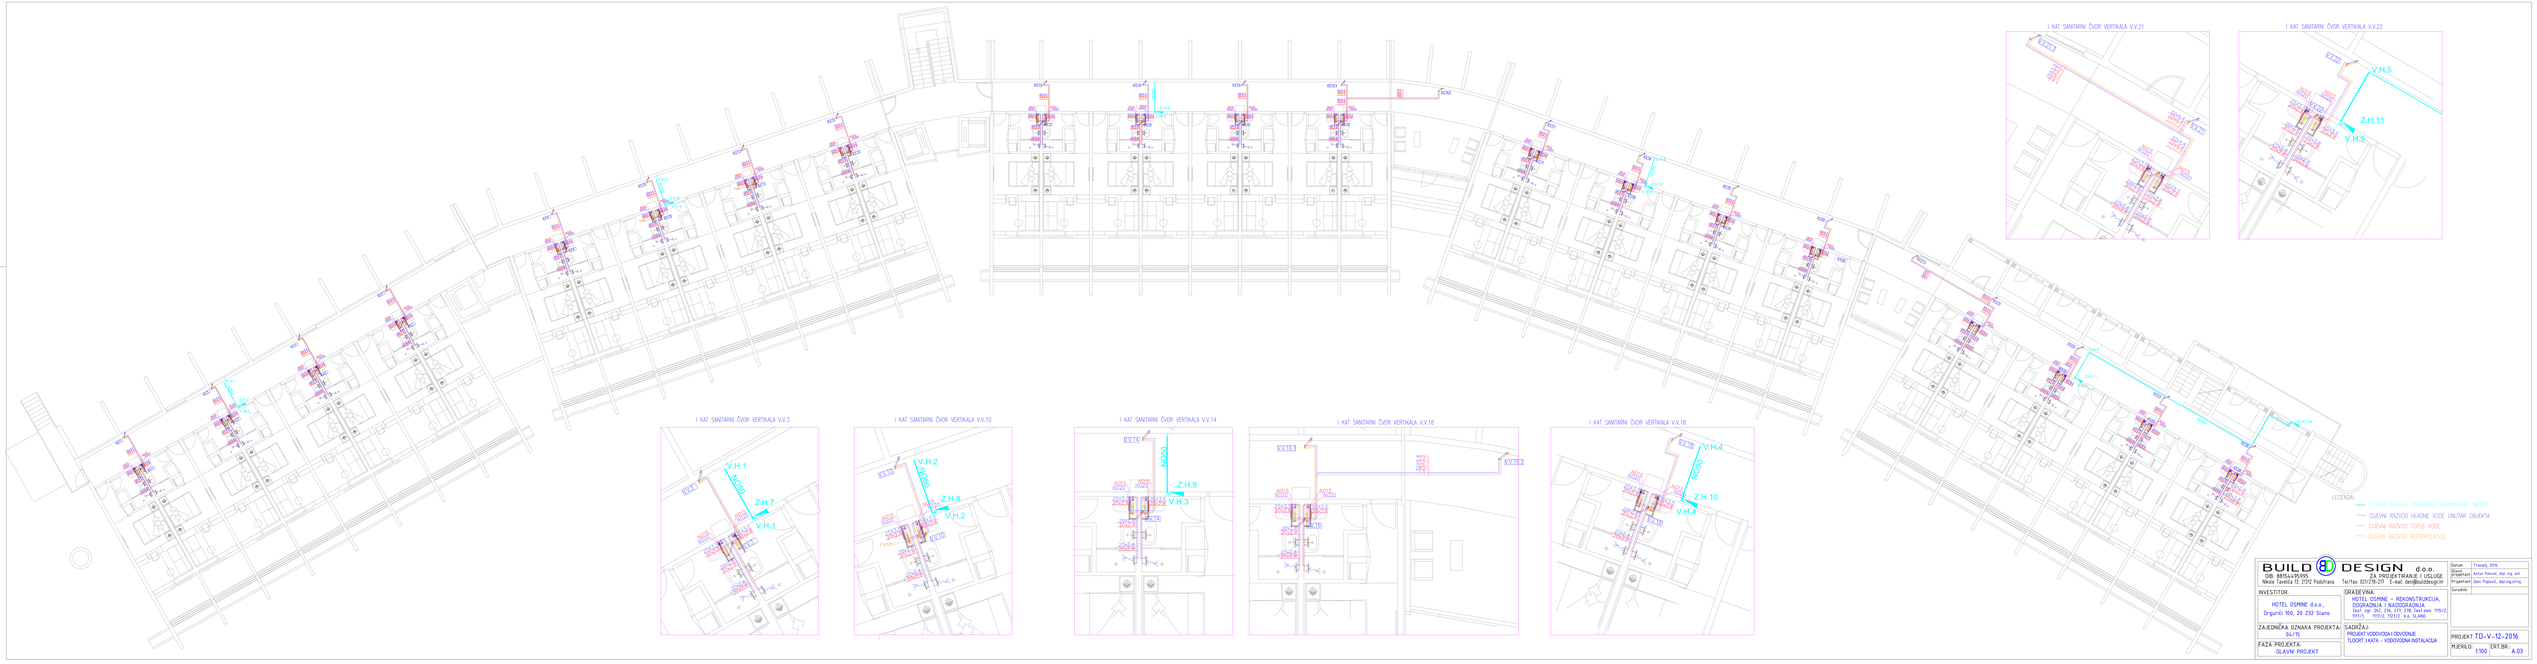
I KAT SANITARNI ČVOR VERTIKALA V.V.3
I KAT SANITARNI ČVOR VERTIKALA V.V.10
I KAT SANITARNI ČVOR VERTIKALA V.V.14
I KAT SANITARNI ČVOR VERTIKALA V.V.16
I KAT SANITARNI ČVOR VERTIKALA V.V.18
I KAT SANITARNI ČVOR VERTIKALA V.V.21
I KAT SANITARNI ČVOR VERTIKALA V.V.22
V.H.1
Z.H.7
V.H.2
Z.H.8
Z.H.9
V.H.3
V.H.4
Z.H.10
V.H.5
Z.H.11
LEGENDA:
CUEVNI RAZVOD UNUTARNJIH HIDRANTSKIH MREŽE
CUEVNI RAZVOD HLADNE VODE UNUTAR OBJEKTA
CUEVNI RAZVOD TOPLE VODE
CUEVNI RAZVOD RECIRKULACIJE
BUILD DESIGN d.o.o.
ZA PROJEKTIRANJE I USLUGE
OIB: 08154181995
Nikole Tavelića 13, 21312 Podstrana
Tel/Fax: 021/728-217 E-mail: den@buildesign.hr
INVESTITOR:
HOTEL OSMINE d.o.o.,
Grgurići 100, 20 232 Slano
ZA.EDINIČKA OZNAKA PROJEKTA
04/75.
FAZA PROJEKTA:
GLAVNI PROJEKT
GRAĐEVINA:
HOTEL OSMINE – REKONSTRUKCIJA, DOGRADNJA I NADZIDAVANJA
k.č. 2192, 2193, 2194, 