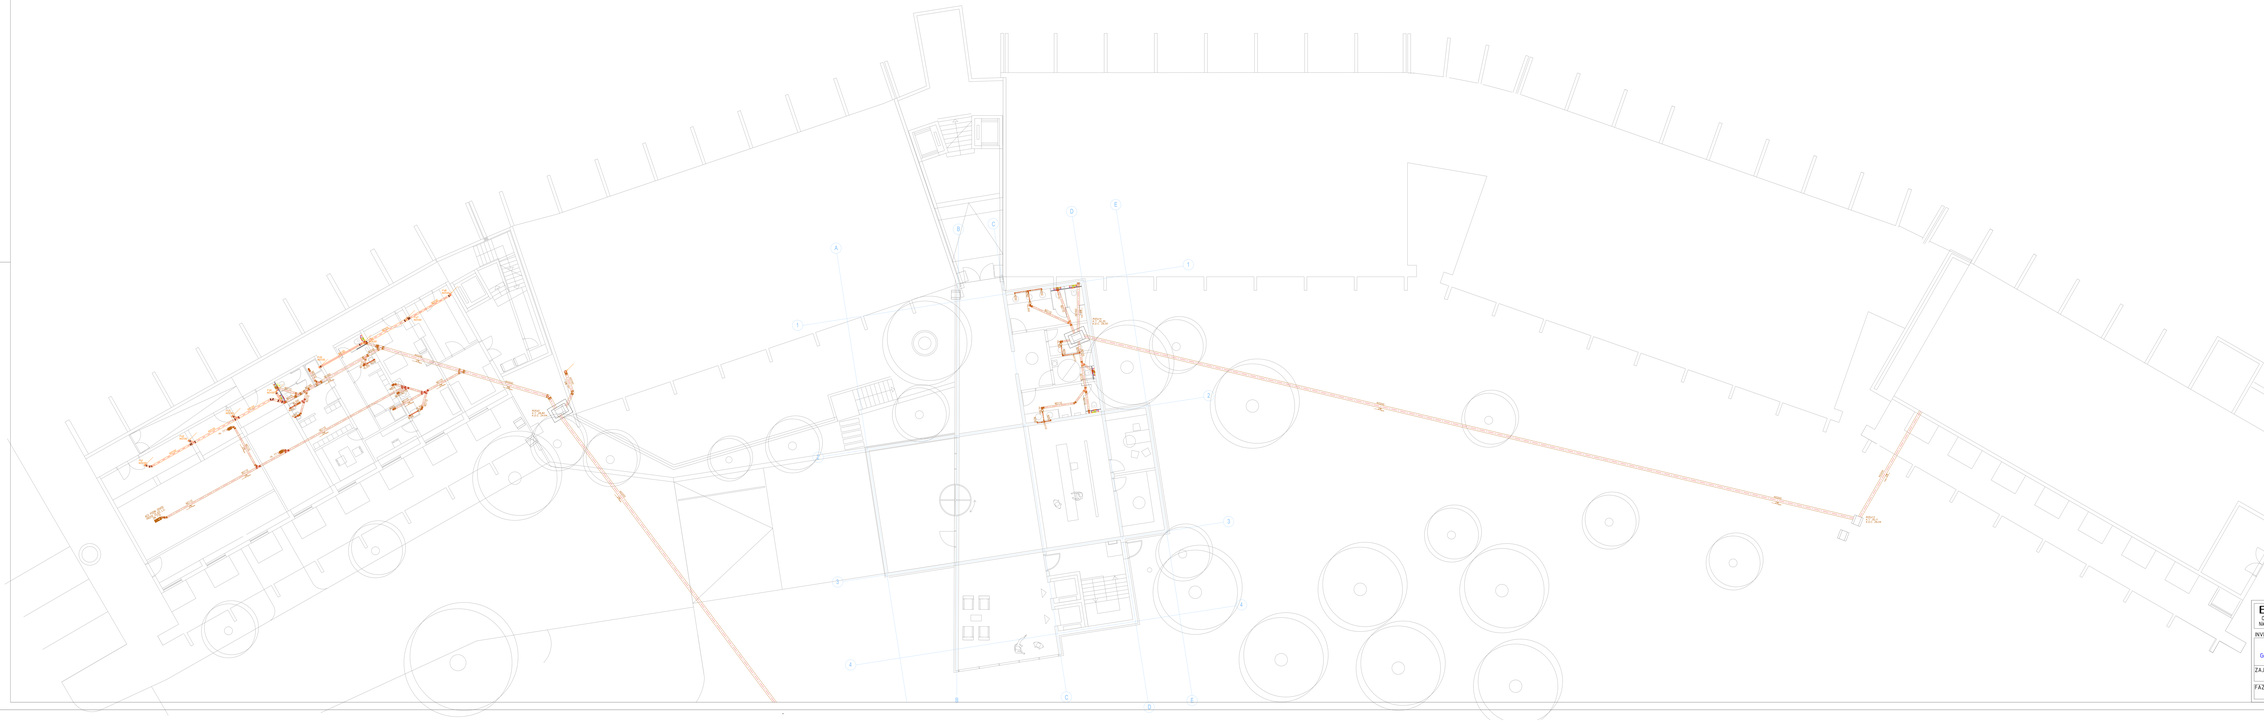

LEGENDA:

TLOCRT RAZVODI INSTALACIJE ODVODNJE IZ SPUŠTENOM STROPU I IZOTKANUMA

TLOCRT RAZVODI FEKALNE ODVODNJE U PODU I ZIDU SANITARNIH PROSTORA

LAGANI SIS KANAL
ACO SKIMOŠTOVNA E 1×70cm s=0,4cm DN50

BUILD DESIGN d.o.o.
OIB: 88154495995
Nikola Tesla 15, 21312 Podstrana

ZA PROJEKTIRANJE I USLUGE
Tel/Fax: 021/378-277 E-mail: den@builddesign.hr

INVESTITOR: HOTEL OSMINE d.o.o. Grljevići 100, 20 232 Slano	GRAĐEVINA: HOTEL OSMINE – REKONSTRUKCIJA, DOGRADNJA I NADGRADNJA čest. zgr. 352, 376, 372, 378, čest.zem. 1115/2, 1113/1, 1111/1, 1121/2 k.o. SLANO	Datum: Travanj, 2016.
		Glavni projektant: Antun Petrović, dipl. ing. arh.
		Projektant: Ivan Popović, dipl.ing.arh.
		Suradnik:
ZA JEDINSTVENA OZNAKA PROJEKTA: 04/15	SADRŽAJ: PROJEKT VODOVODA I ODVODNJE TLOCRT SUTERENA – INSTALACIJA ODVODNJE	PROJEKT: TO-V-12-2016
FAZA PROJEKTA: GLAVNI PROJEKT		MJERILO: 1:100 LIST BR: A.05