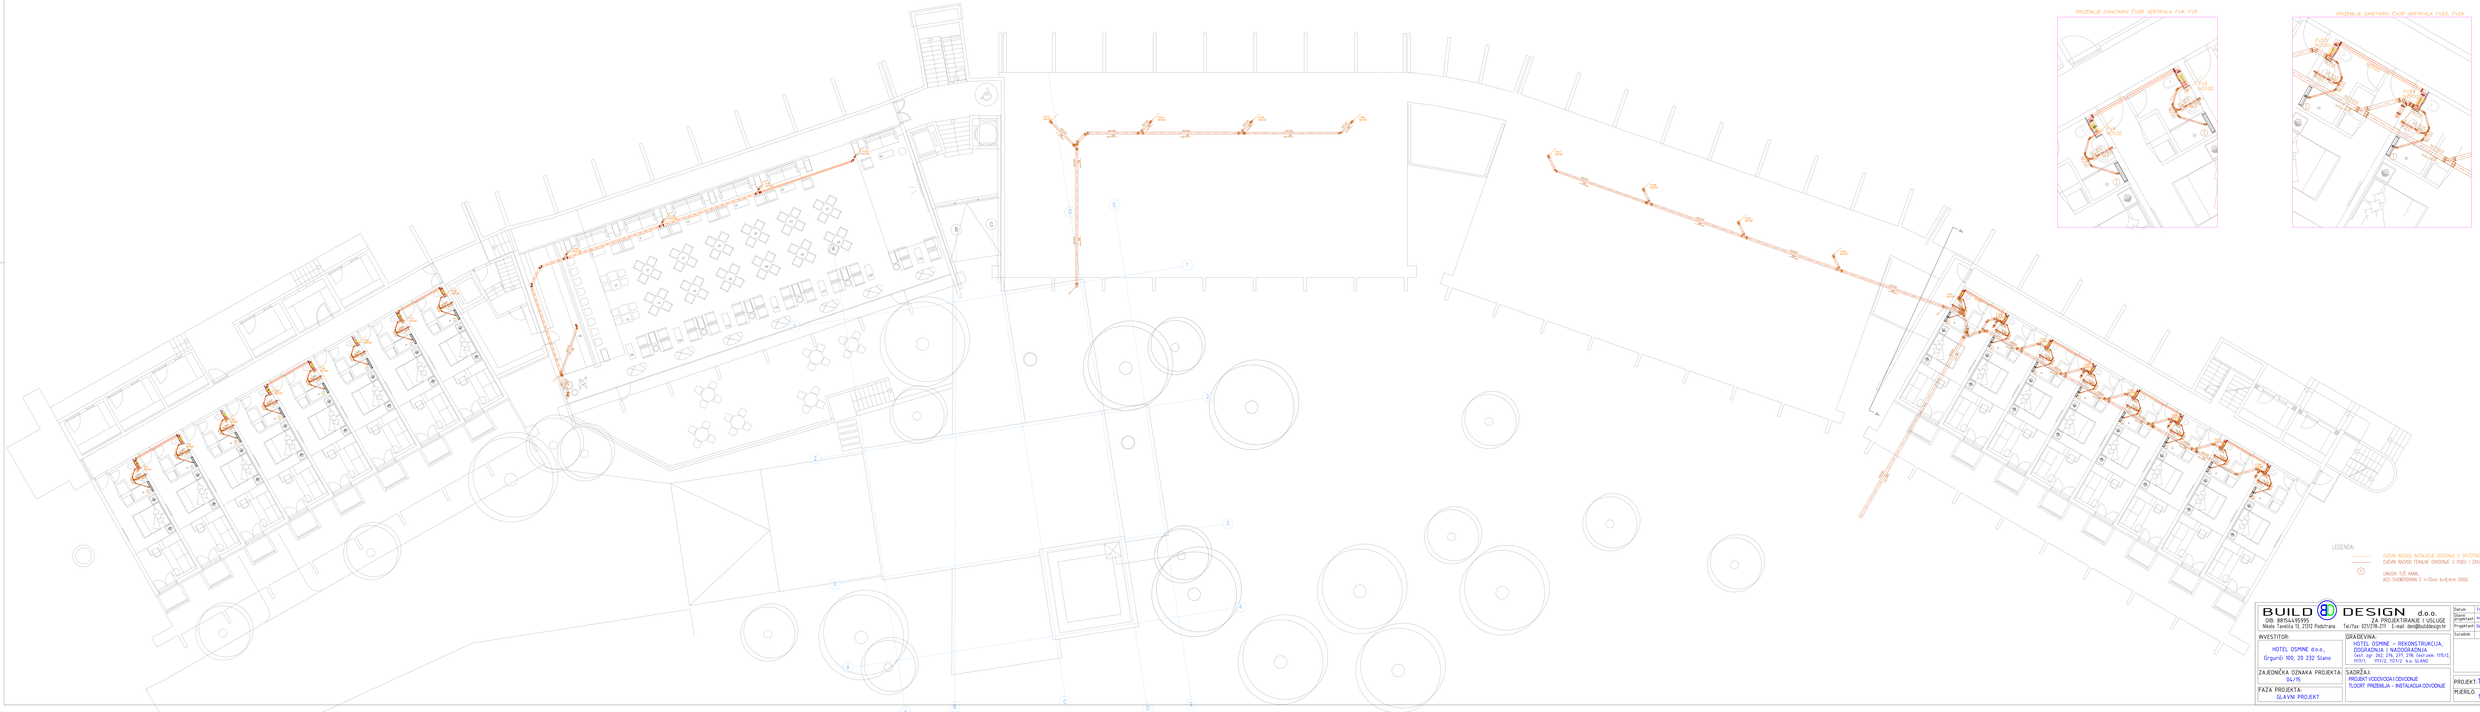

LEGENDA:

CUEVNI RAZVOD INSTALACIJE ODVODNJE U SPUŠTENOM STROPU I VERTIKALAMA

CUEVNI RAZVOD FEKALNE ODVODNJE U PODU I ZIDU SANITARNIH PROSTORA

LINIJSKI TUĆ KANAL
ACO SHOWERDRAIN C (=70cm b=8.4cm DN50)

BUILD DESIGN d.o.o. ZA PROJEKTIRANJE I USLUGE OIB: 88154496995 Nikola Tesla 13, 23232 Podstrana Tel/Fax: 021/728-217 E-mail: design@builddesign.hr		Datum:	Travanj, 2016.
		Glavni projektant:	Ivica Pokrović, dipl. ing. arh.
		Projektant:	Dario Popović, dipl.ing.stroj.
INVESTITOR:	GRAĐEVINA:	Suradnik:	
HOTEL OSMINE d.o.o., Grgurići 100, 20 232 Slano	HOTEL OSMINE – REKONSTRUKCIJA, DOGRADNJA I NADGRADNJA k.č. broj: 1014/1, 1014/2, 1014/3, 1014/4, 1115/1, 1111/1, 1117/2, 1121/2 k.o. SLANO		
ZA JEDNIČKA OZNAKA PROJEKTA: 64/15	SADRŽAJ: PROJEKT VODOVODA I ODVODNJE TLOCRT PRIZEMLJA - INSTALACIJA ODVODNJE	PROJEKT:	TD-V-12-2016
FAZA PROJEKTA: GLAVNI PROJEKT		MJERILO: 1:100	CRT.BR.: A.07