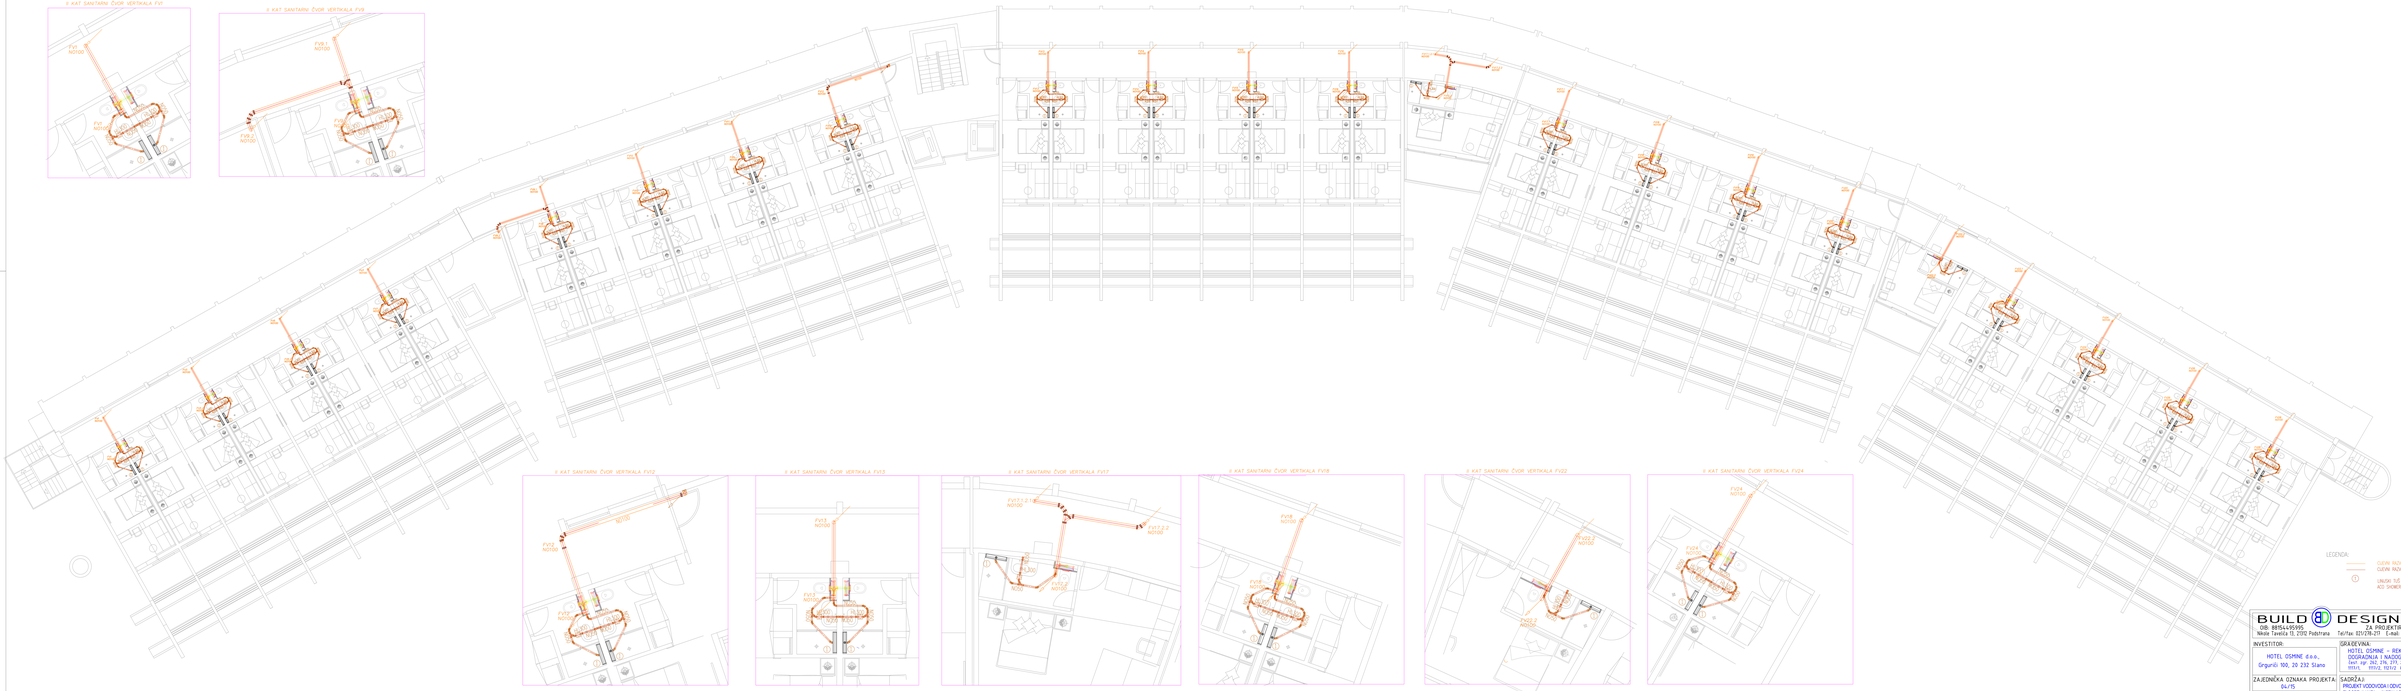

LEGENDA:

CLEAN PAZOVI RETRACED VISIBLE U SVIJETLOM TIPOVI I VERTIKALAMA
CLEAN PAZOVI FINAL DEVICES U POD I ZID SANITARNIH PROSTORA

① LINIJAS TUŠ KANAL
ACD SUMBERSIAN 2 (=70cm (+0.4cm DNO).

BUILD DESIGN d.o.o. ZA PROJEKTIRANJE I USLUGE OIB: 80154195915 Nikole Tavelića 13, 21210 Podstrana Tel/Fax: 021/778-211 E-mail: den@builddesign.hr		Datum:	Travanj, 2016.
		Glavni projektant:	Ankica Pokrović, dipl. ing. arh.
		Projektant:	Damir Popović, dipl.ing.stroj.
INVESTITOR: HOTEL OSMINE d.o.o., Grgurići 100, 20 232 Slano	GRAĐEVINA: HOTEL OSMINE – REKONSTRUKCIJA, DOGRADNJA I NADOGRADNJA (kat. čpr. 262, 276, 277, 278, (kat.par. 1115/1), 1111/1, 1111/2, 1121/2 k.o. SLANI	Suradnik:	
ZAJEDNIČKA OZNAKA PROJEKTA: Br.15	SADRŽAJ: PROJEKT VODOVODA I ODVODNJE TLOCRT II KATA - INSTALACIJA ODVODNJE	PROJEKT:	TD-V-12-2016
FAZA PROJEKTA: GLAVNI PROJEKT		MJERILO: 1:100	GRT.BR.: A.09