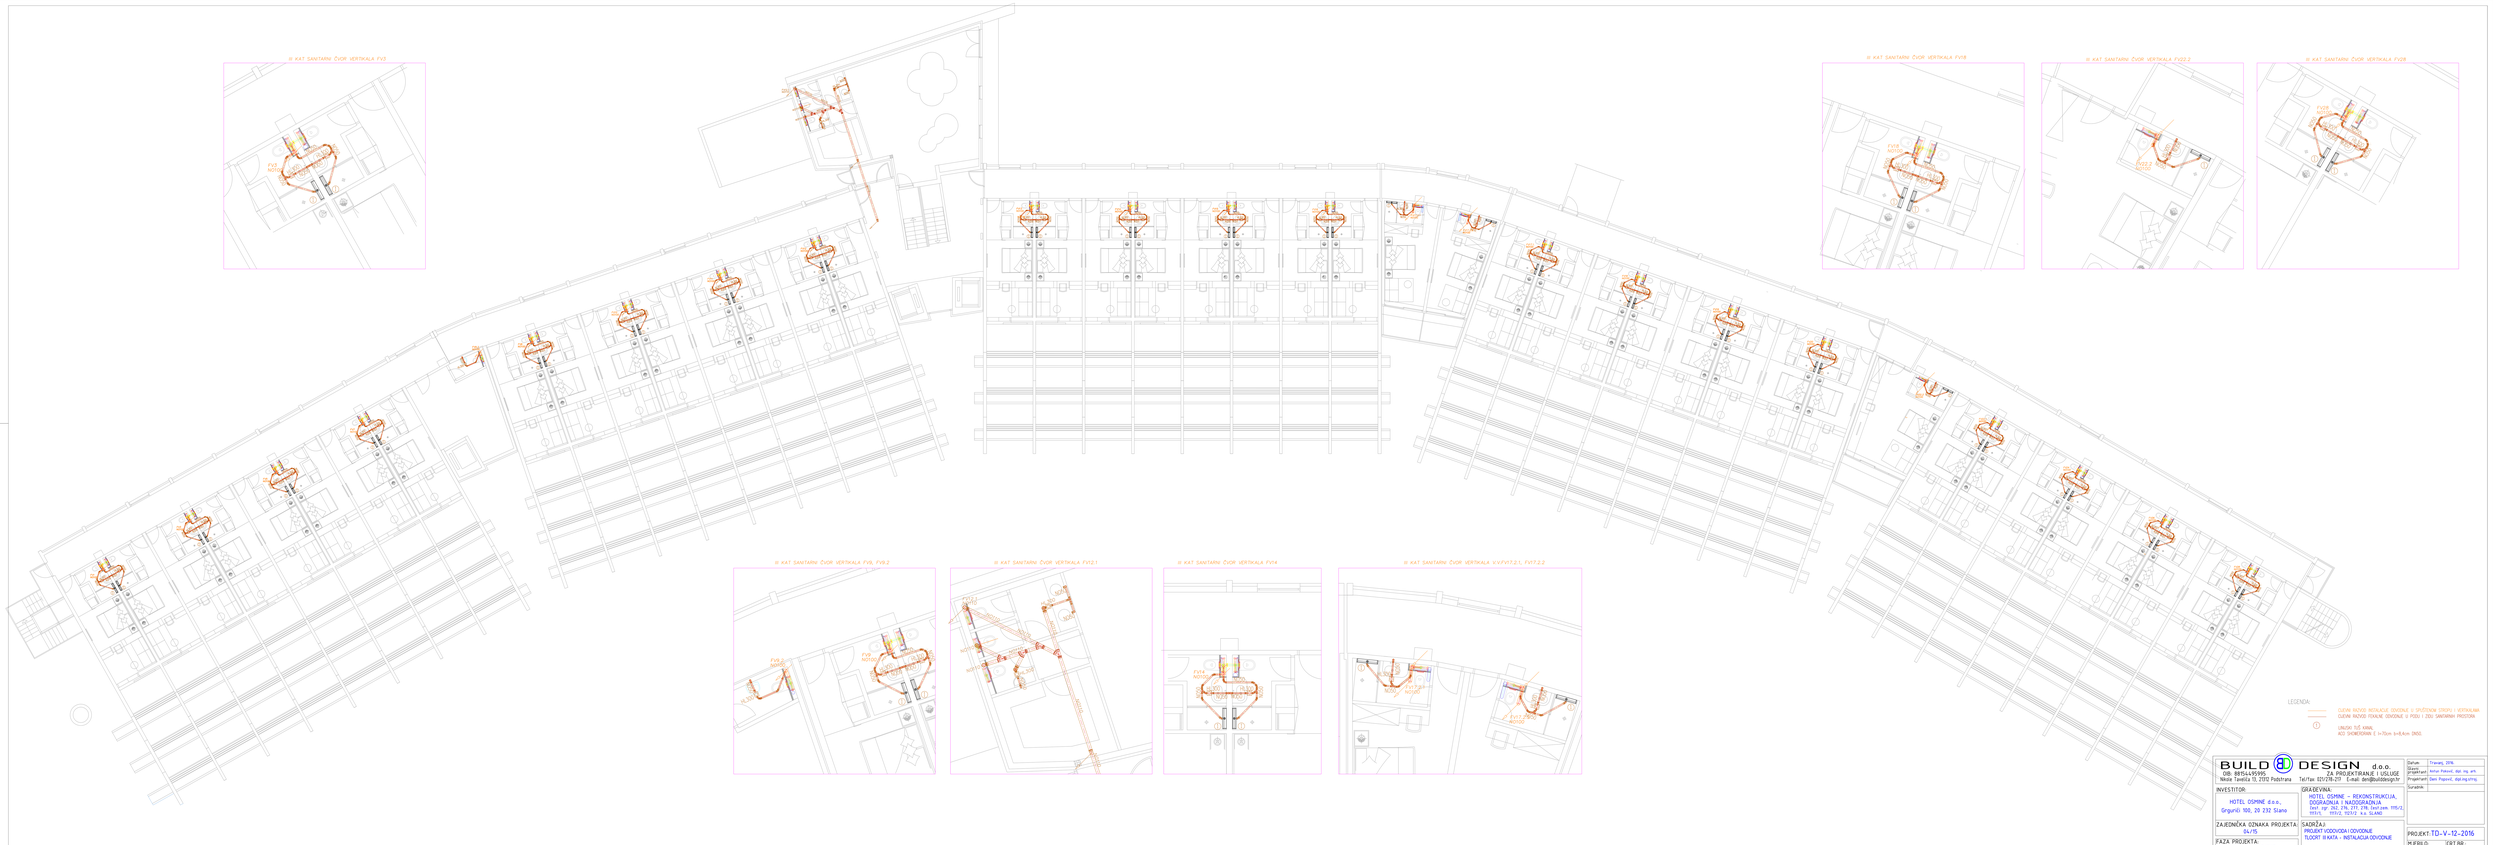
III KAT SANITARNI ČVOR VERTIKALA FV3
III KAT SANITARNI ČVOR VERTIKALA FV18
III KAT SANITARNI ČVOR VERTIKALA FV22.2
III KAT SANITARNI ČVOR VERTIKALA FV28
III KAT SANITARNI ČVOR VERTIKALA FV6, FV9.2
III KAT SANITARNI ČVOR VERTIKALA FV12.1
III KAT SANITARNI ČVOR VERTIKALA FV14
III KAT SANITARNI ČVOR VERTIKALA V.V.FV17.2.1, FV17.2.2
LEGENDA:
DJELNI RAVNO RESKLICE ODVODNJE S SPUŠTENOM STROPU / VERTIKALAMA
CJELNI RAVNO FEKALNE ODVODNJE U PODU / ZIDU SANITARNIM PROSTORIMA
UKUPNO TUŠ KANAL
KO: SKIMOSTOKNA Σ l=70cm b=8,4cm 2KOL
BUILD DESIGN d.o.o.
ZA PROJEKTIRANJE I USLUGE
OIB: 89114429995
Nikola Tesla br.13, 21210 Podstrana
Tel/Fax: 021/278-277 E-mail: den@builddesign.hr
INVESTITOR:
HOTEL OSMINE d.o.o.,
Grgurići 100, 20 232 Slano
ZAJEDNIČKA OZNAKA PROJEKTA:
Bs-115
FAZA PROJEKTA:
GLAVNI PROJEKT
GRAĐEVINA:
HOTEL OSMINE – REKONSTRUKCIJA, DOGRADNJA I NADGRADNJA
Čest. zgr. 262, 276, 277, 278; Čest.zem. 1115/2, 1031/1, 1031/2, 1031/3 k.o. SLANO
SADRŽAJ:
PROJEKT ODOVODA I ODVODNJE
TLOCRT III KATA - INSTALACIJA ODVODNJE
Datum: Travanj, 2016.
Glavni projektant: Ankica Rakuzi, dipl. ing. arh.
Projektant: Denis Pogorevc, dipl.ing.stroj.
Suradnik:
PROJEKT: TD-V-12-2016
MJERILO: 1:100
CRT BR.: A.10