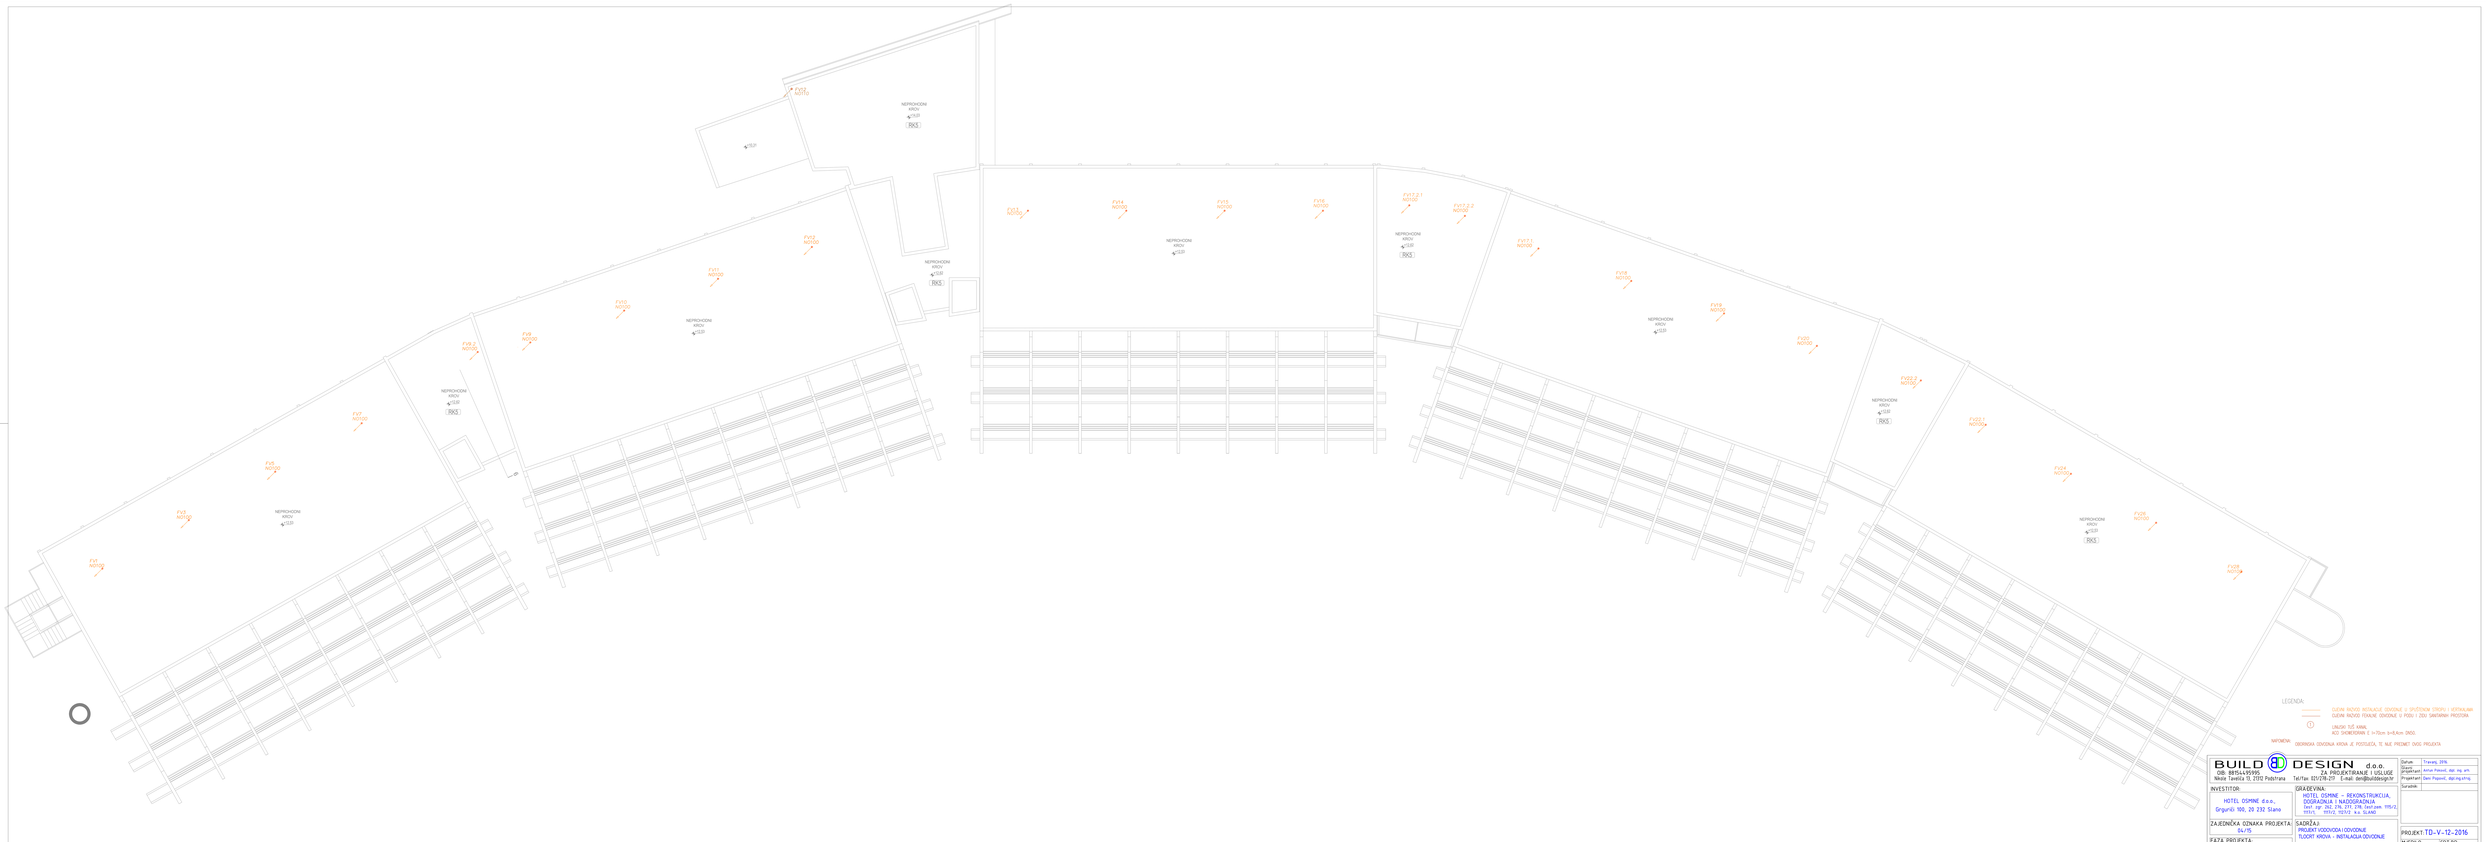
FV12.2.1
NO100
FV12.2.2
NO100
FV12.1
NO100
FV16
NO100
FV18
NO100
FV17
NO100
FV22.2
NO100
FV22.1
NO100
FV24
NO100
FV26
NO100
FV25
NO100
NEPROHODNI KROV
RK3
LEGENDA:
DJELIM RADOVI INSTALACIJE ODVODNJE IZ SPUŠTENIM STROPU I VERTIKALNIM DJELIM RADOVI FIXANE OKVIRNE IZ PODU I ZIDU ZAHTJEVNIH PROSTORA
1
UNUTRAŠNJI TUŠ KANAL
BEZ SKIMBORDERIMA E-h=75cm b=0,4m DN50
NAPOMENA:
OBORINSKA ODVODNJA KROVA JE POSTULIŠĆA, TE NIJE PREDMET OVOG PROJEKTA.
BUILD DESIGN d.o.o.
ZA PROJEKTIRANJE I USLUGE
OIB: 88154179995
Nikola Tavelića 13, 21312 Podstrana
Tel/fax: 021/778-219 E-mail: design@buildesign.hr
INVESTITOR:
HOTEL OSMINE d.o.o.
Grgurići 100; 20 232 Slano
GRAĐEVINA:
HOTEL OSMINE - REKONSTRUKCIJA, DOGRADNJA I NADOGRADNJA
čest. zgr. 262, 276, 277, 278, čest.zem. 1115/2, 1111/1, 1111/2, 1121/2 k.o. SLANE
ZA JEDNIČKA OZNAKA PROJEKTA:
Glu-115
SADRŽAJ:
PROJEKT ODOVODA I ODVODNJE
TLOCRT KROVA - INSTALACIJA ODVODNJE
FAZA PROJEKTA:
GLAVNI PROJEKT
Datum: Travanj, 2016.
Glavni projektant: Anton Rusović, dipl. ing. arh.
Projektant: Denis Popović, dipl.ing.stroj.
Suradnik:
PROJEKT: TĐ-V-12-2016
MJERILO: 1:100
CRT.BR.: A.11