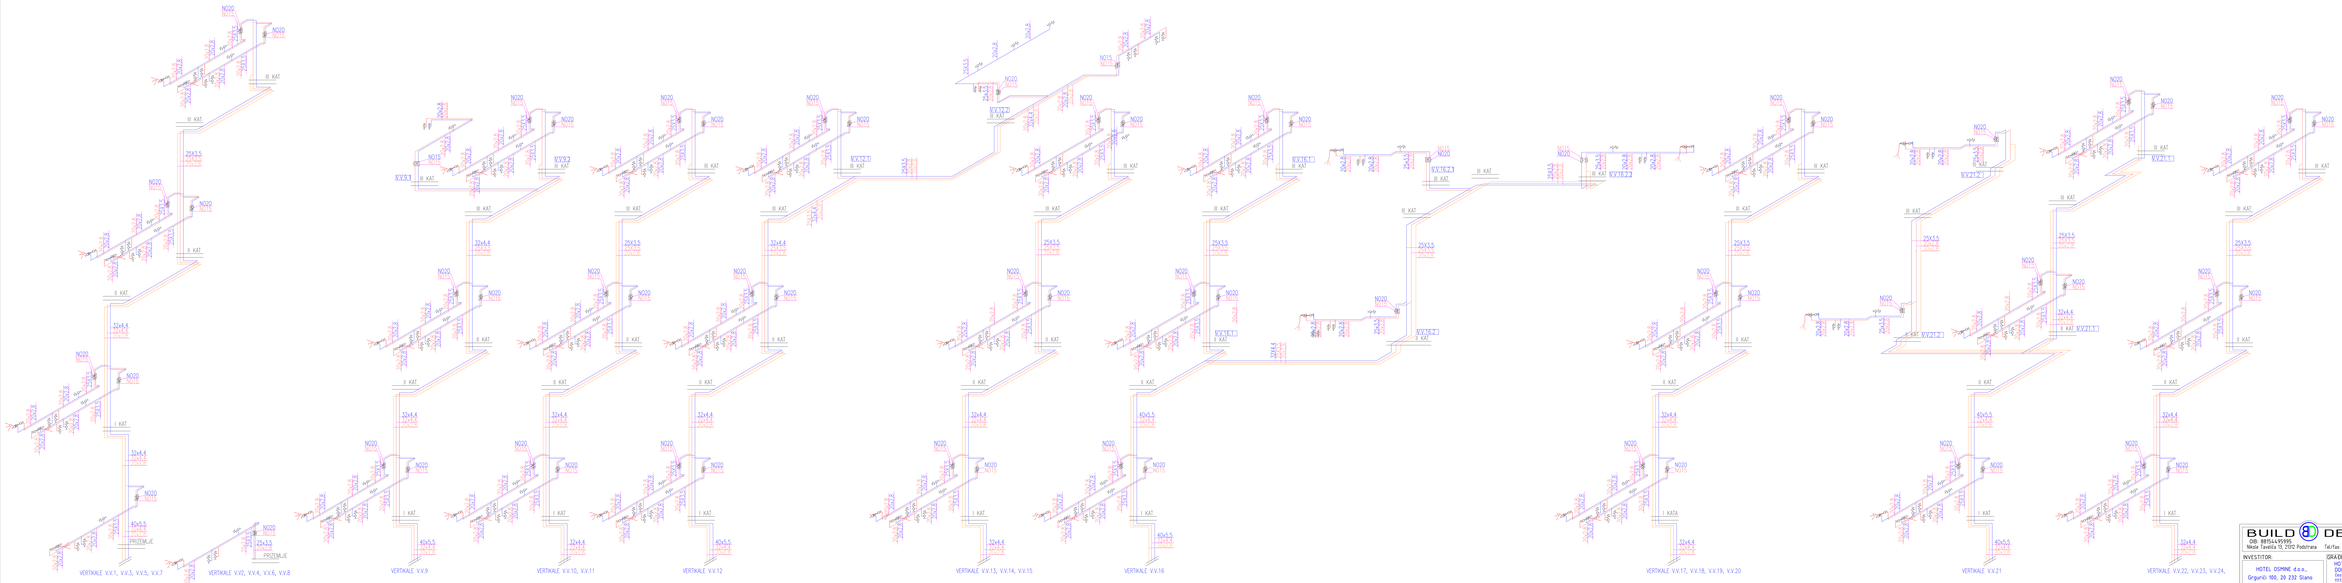

BUILD DESIGN d.o.o.
ZA PROJEKTIRANJE I USLUGE
UL. BRIŠAPIVIO
Nikola Tavelića 13, 21210 Podstrana
Tel/Fax: 021/318-217 E-mail: dan@builddesign.hr

INVESTITOR:
HOTEL OSMINE d.o.o.
Grgurići 100, 20 232 Slano

ZA JEDINIČKA OZNAKA PROJEKTA:
06/15

FAZA PROJEKTA:
GLAVNI PROJEKT

GRAĐEVINA:
HOTEL OSMINE – REKONSTRUKCIJA, DOGRADNJA I NADGRADNJA
k.č. br. 262, 276, 277, 278, Zest.zem. 1115/12, 1111, – 1111/2, 1121/2 k.o. SLANE

SADRŽAJ:
PROJEKT VODOVODA I ODVODNJE
SHEMA VERTIKALA VODOVODNE INSTALACIJE

Datum:	Travanj, 2016.
Glavni projektant:	Anton Pavović, dipl. ing. arh.
Projektant:	Dean Popović, dipl.ing.stroj.
Crtežiši:	

PROJEKT: TD-V-12-2016

MJERILO: | GRT.BR.: A-13