
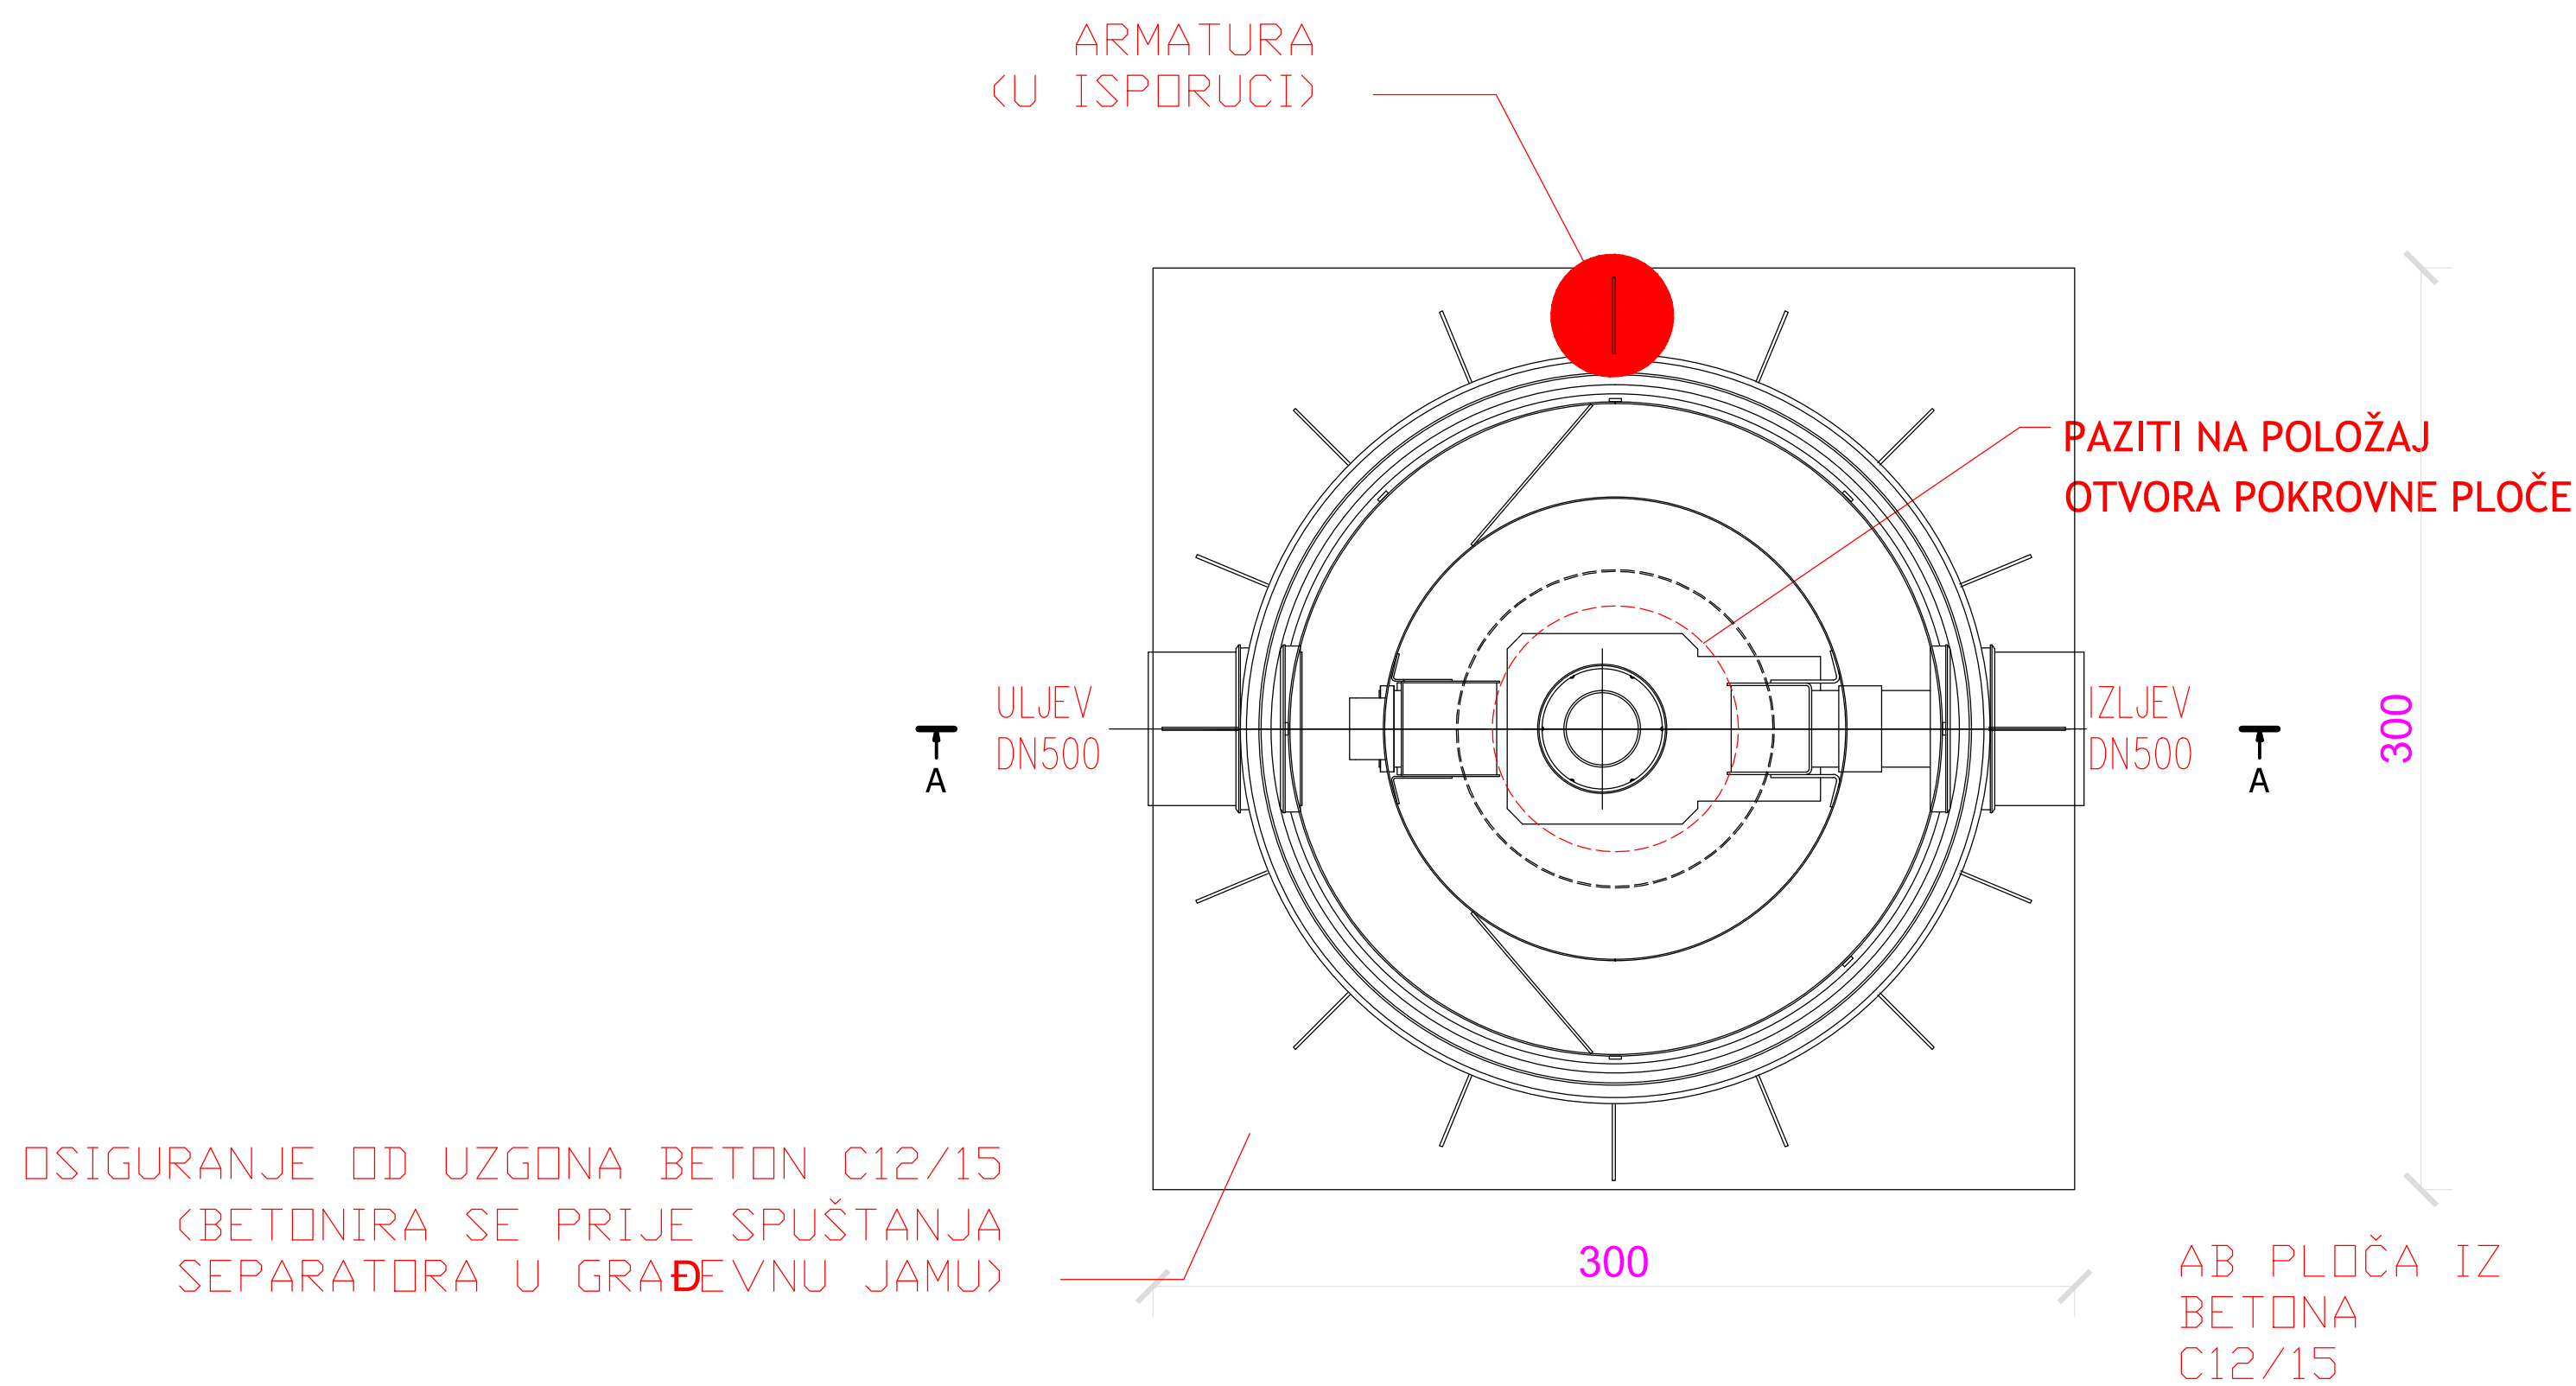


SEPARATOR NAFTNIH DERIVATA ACO OLEOPATOR-BYPASS-C-FST NS30/300 ST3000

Sve mjere prekontrolirati u naravi (na gradilištu) prije same montaže separatora.

ZA DUBINU ULJEVNE CIJEVI T = 1,06 - 1,37m

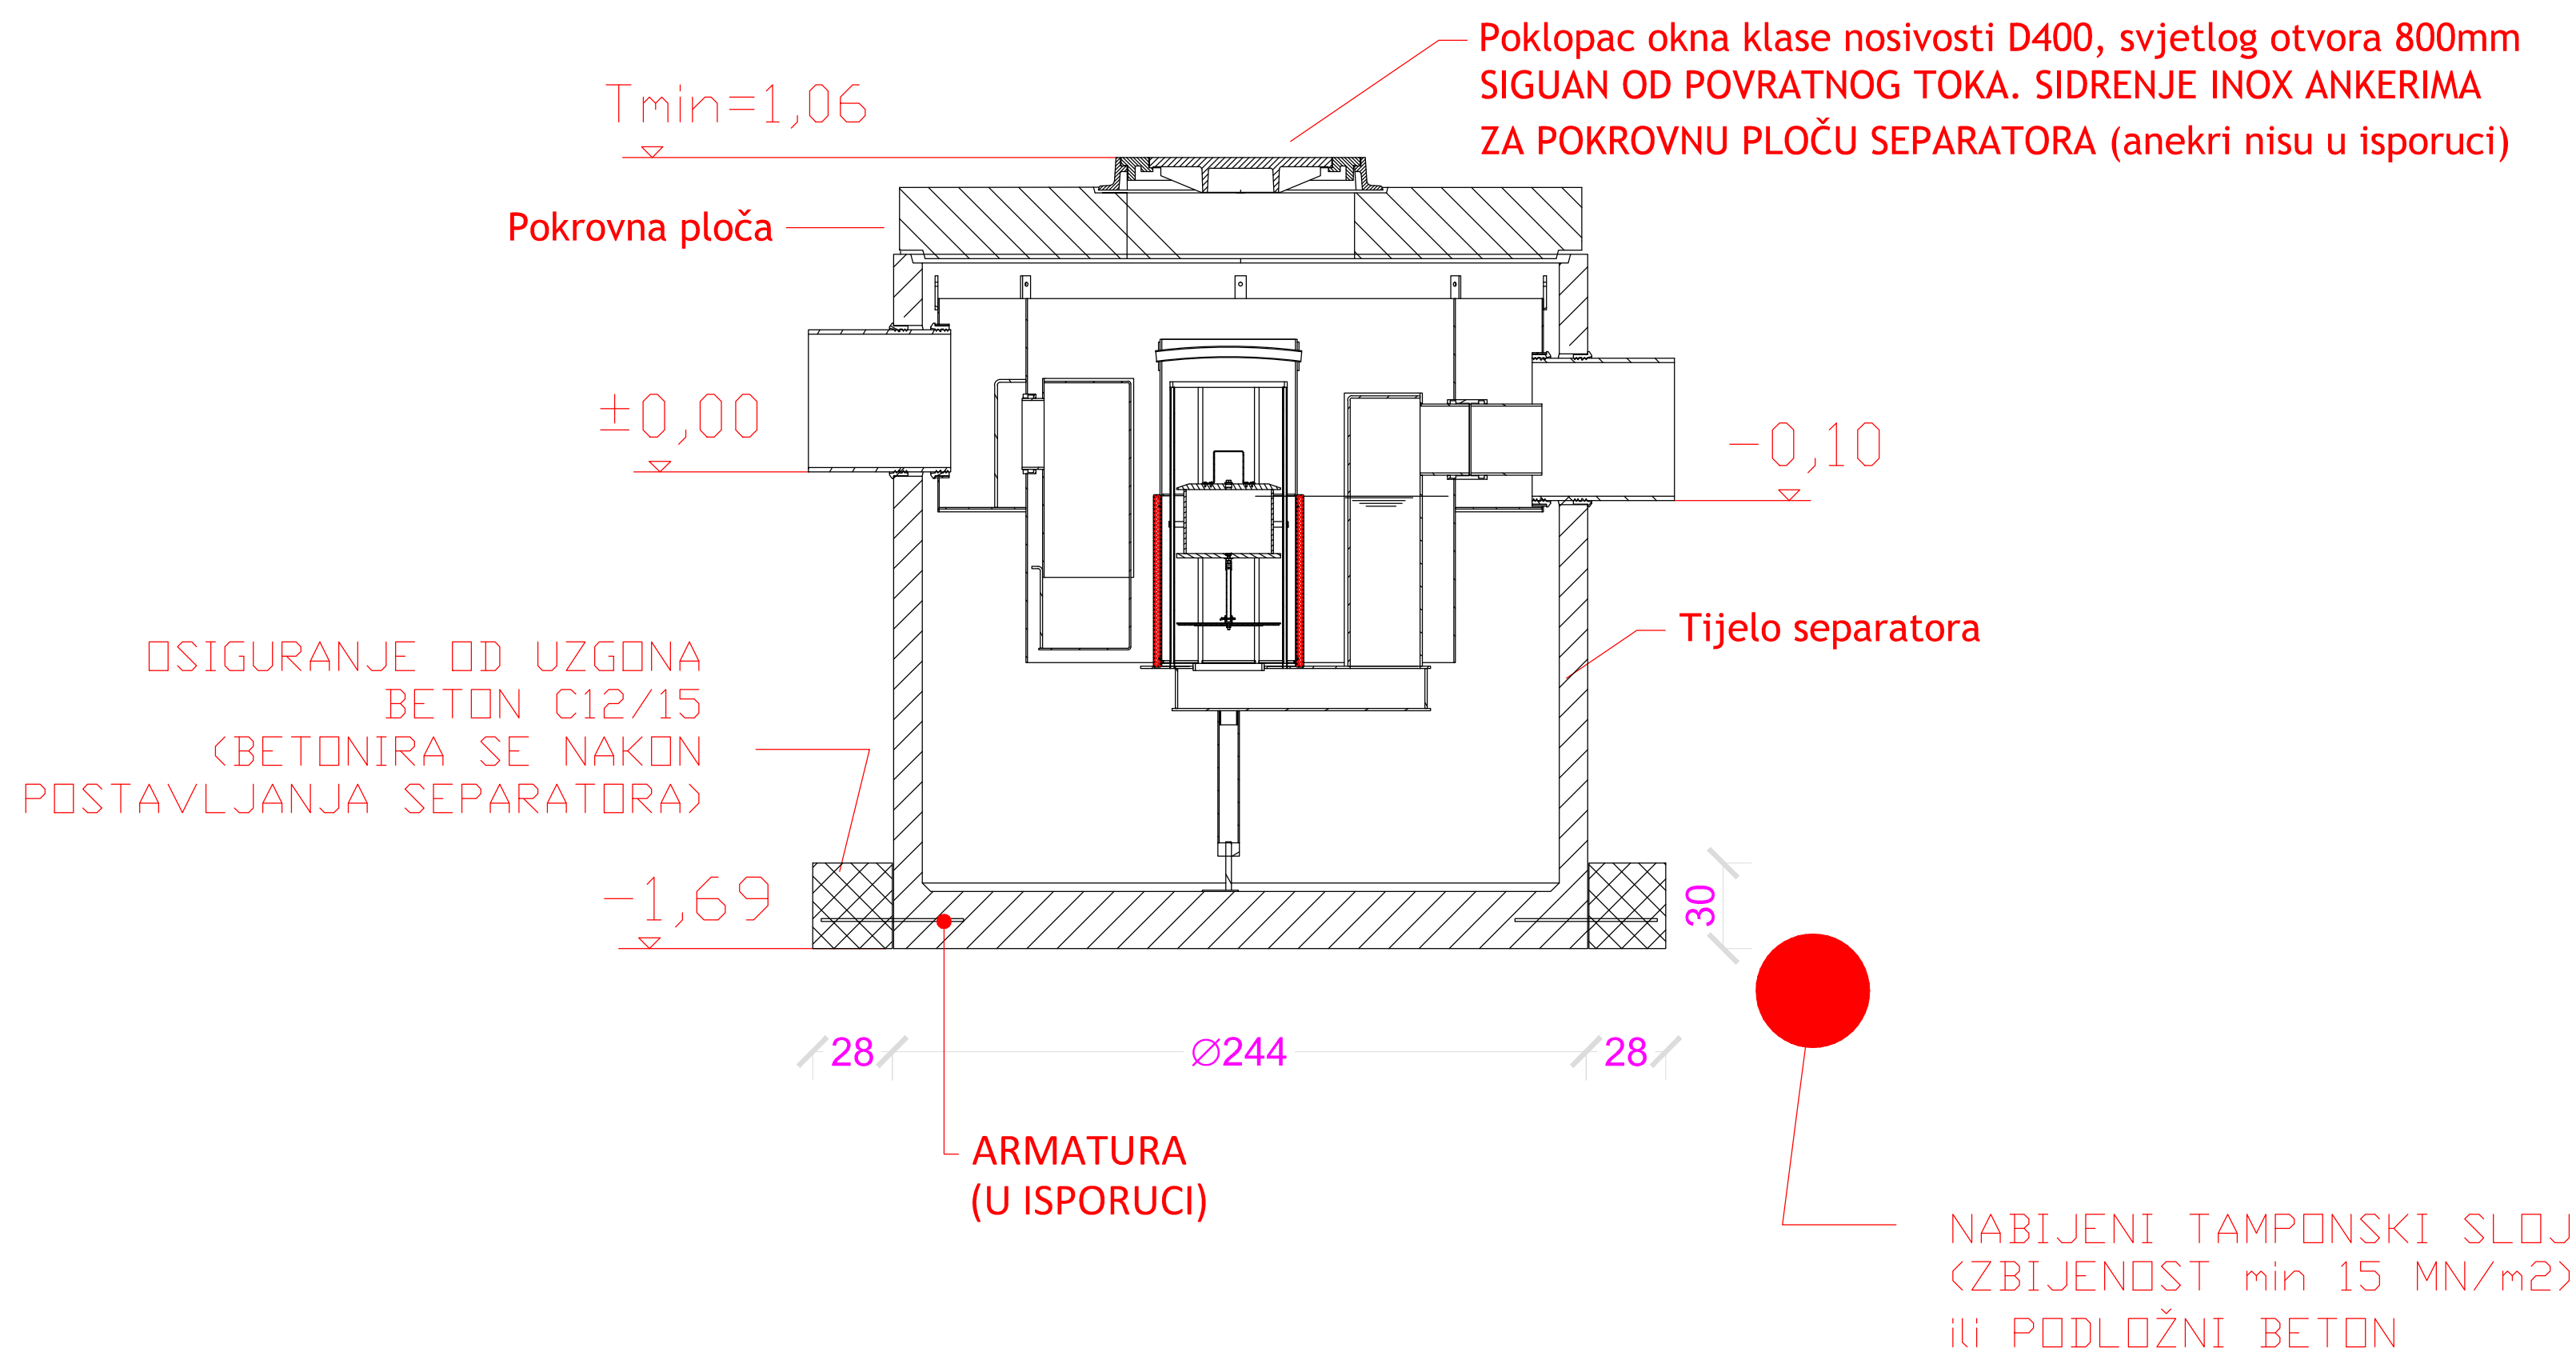

Istovar i montažu separatora obavljati dizalicom prikladne nosivosti (ili drugim uređajem za manipulaciju teretima prikladne nosivosti).

Vodonepropusno brtvljenje među elementima:
- PU pjenom u isporuci (PU pjenu nanijeti na nalijegajuće spojeve dvaju betonskih elemnata, bar 2 "kruga").
- Dosijedi spojeva moraju biti čisti, PU pjenom se ne može raditi na temp ispod 4°C.
- za elemente svijetlog promjera ≤ 80cm epoksidnim ljeplilom za beton (NIJE PREDMET ACO ISPORUKE!)

Prilikom montaže (slaganja) elemenata kontrolirati spojeve i njihovu nepropusnost.
O KVALITETI IZVOĐENJA SPOJNIH FUGA (SPAJANJA BETONSKIH ELEMENATA) OVISI VODOTIJESNOST SUSTAVA!

Za osiguranje nosivosti podloge potrebno je:
1. zbijanjem vodopropusnog nasipnog materijala (npr. cakumpak) postići min. 15 MN/m²
2. koristiti podložni beton (tlocrtne površine bar 30% veće od tlocrta separatora) - koristi se kada zbijenjem podloge nije moguće postići 15 MN/m².
Nosivu podlogu pripremiti na 2 do 3cm nižu kotu od dane kako bi se prilikom montaže (spuštanja u iskop) kontrolom visine uljeva utvrdila stvarna potrebna kota podloge potrebna da bi se separator spojio na odvodnu instalaciju.
Kod montaže poklopca kontrolirati postignutu kotu te po potrebi finu regulaciju visine postići regulacijom debljine cementnog morta pod poklopcem.

Nakon montaže separatora izvaditi koalescentni uložak i plovak te ih spremi na sigurno, a unutrašnjost separatora zaštititi od upadanja nečistoća, smeća, građevnog otpada i sl.
Koalescentni element i sigurnosni plovak treba u separator vratiti tek kad se separator napuni vodom.
UKOLIKO JE SIGURNOSNI PLOVAK VEĆ U SEPARATORU, TOKOM PRVOG PUNJENJA SEPARATORA VODOM PLOVAK TREBA IZVUĆI NA POVRŠINU VODE JER ĆE U PROTIVNOM ISPUST IZ SEPARATORA OSTATI ZAČEPLJEN!!
Tokom montaže, prije puštanja u pogon i za vrijeme korištenja u separatoru i taložnici se ne smiju koristiti oštri predmeti koji mogu oštetiti elemente separatora.

Separator je stavljen u pogon kada se napuni čistom vodom!!

VODONEPROPUSNOST SEPARATORA I TALOŽNICE SE POTVRĐUJE ISPITIVANJEM PO ZAVRŠETKU MONTAŽE I NIJE UKLJUČENA U OBIM ACO ISPORUKE (ISPITIVANJE JE POTREBNO IZVESTI U SKLOPU ISPITIVANJA VODONEPROPUSNOSTI CJELOKUPNE INSTALACIJE)!

BUILD DESIGN d.o.o.

OIB: 88154495995

Nikole Tavelića 13, 21312 Podstrana

ZA PROJEKTIRANJE I USLUGE

Tel/fax: 021/278-217 E-mail: deni@builddesign.hr

INVESTITOR:

HOTEL OSMINE d.o.o.,
Grgurići 100, 20 232 Slano

GRAĐEVINA:

HOTEL OSMINE – REKONSTRUKCIJA,
DOGRADNJA I NADOGRADNJA
čest. zgr. 262, 276, 277, 278; čest.zem. 1115/2,
1117/1, 1117/2, 1127/2 k.o. SLANO

ZAJEDNIČKA OZNAKA PROJEKTA:

04/15

FAZA PROJEKTA:

GLAVNI PROJEKT

SADRŽAJ:

PROJEKT VODOVODA I ODVODNJE
DETALJ SEPARATORA NAFTNIH DERIVATA

Datum:

Travanj, 2016.

Glavni projektant:

Antun Poković, dipl. ing. arh.

Projektant:

Deni Popović, dipl.ing.stroj.

Suradnik:

PROJEKT:

TD-V-12-2016

MJERILO:

1 : 50

CRT.BR.:

B.19