


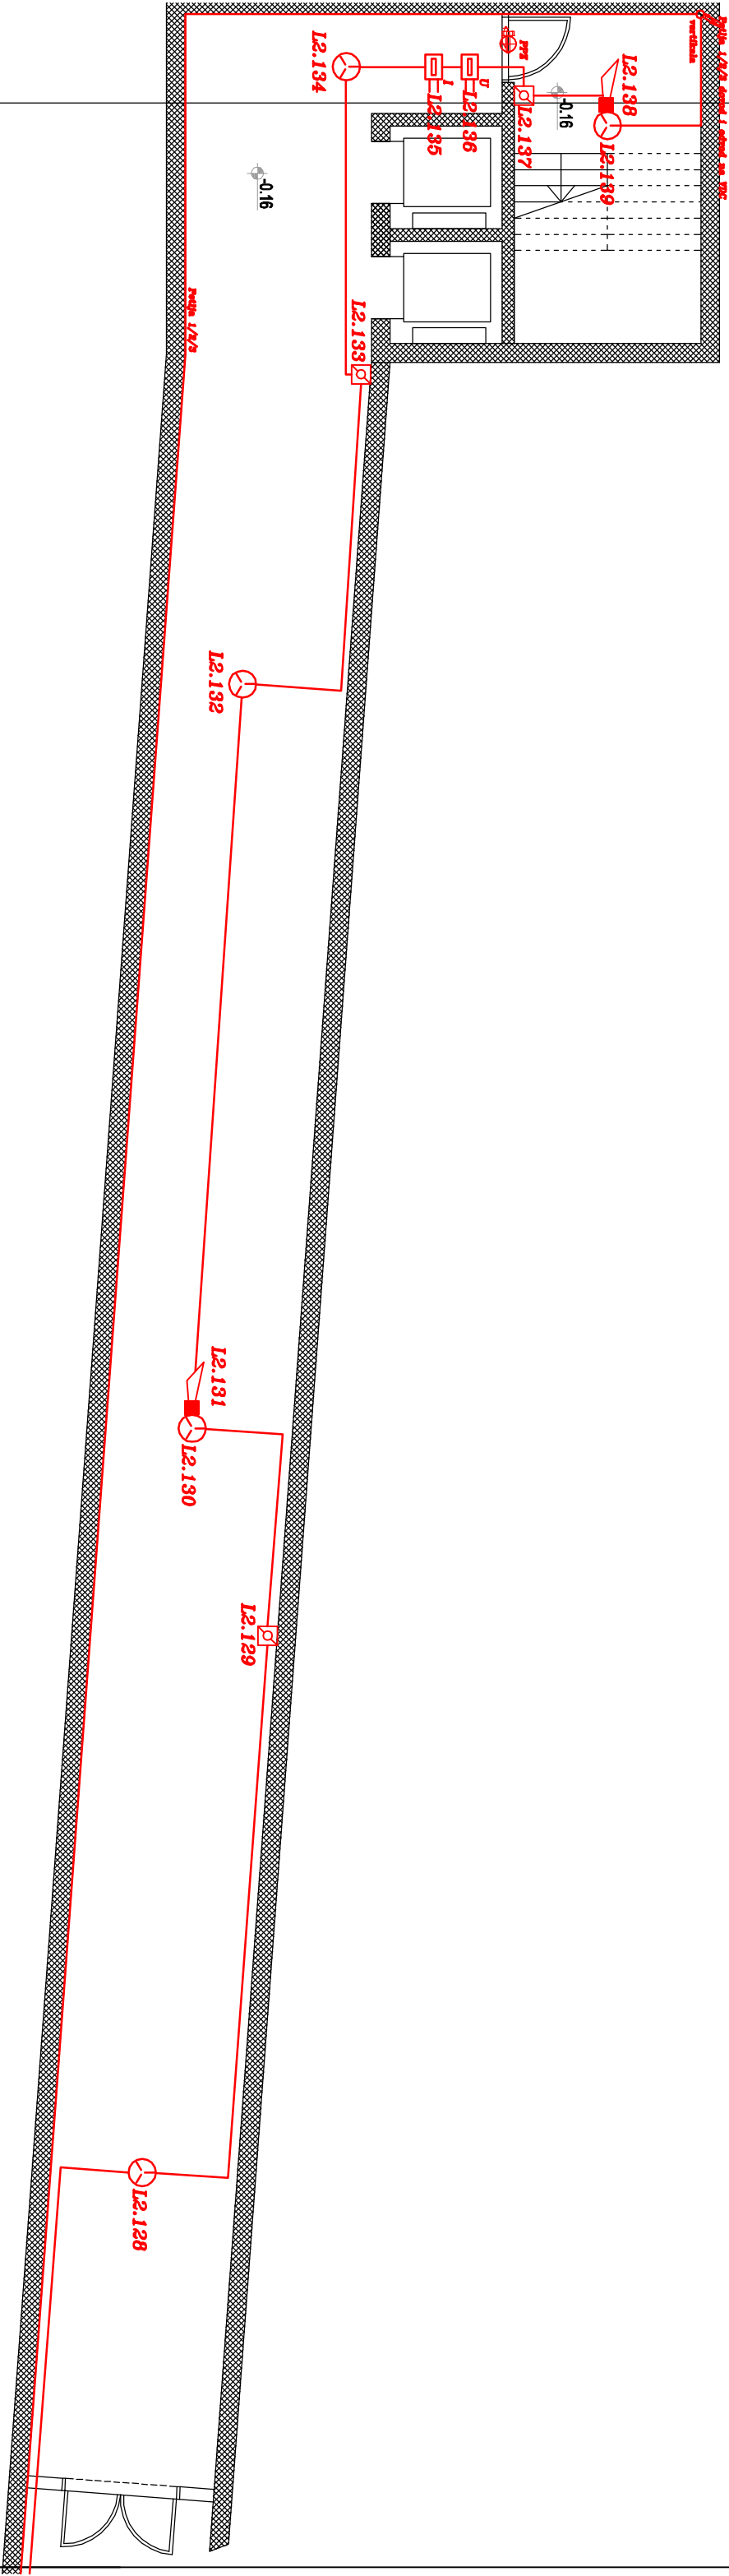

NIKO KRAMPUS
dip.ling.el.
POSREDOVANJE
ELEKTROTEHNIKE
E 659

NIKO DUBROVNIK d.o.o.		Građevina:	HOTEL OSMINE - REKONSTRUKCIJA DOGRADNJA I NADOGRADNJA	
DUBROVNIK		Investitor:	HOTEL OSMINE d.o.o.	
Glavni projektant:	Artur Poković dipl.ing.arh.	Projekt:	Glavni elektrotehnički projekt	Broj revizije
Projektant:	Niko Krampus, dipl.ing.el.	Sadržaj:	Zgrada B prizemlje (tunei) sustav za dojavu požara	Broj revizije
Suradnik:	Pero Sjekavica, dipl.ing.	travanj, 2016.	Mjerilo: 1:100	T.D. 98-2/15
				Nact br: F10