


Sustav za odimljavanje sastoji se od: prozora/kupole za odimljavanje (najviša etaža), centrale (unutar evakuacijskih stubišta) te ručnih tipkala. Motor za napajanje je u sklopu prozora svakog od pojedinih evakuacijskih stubišta (zgrade A i B) s centralama za odimljavanje.

Preko izlaznog kontakta (modula vatrodajave) vrši se aktiviranje same centrale u slučaju alarmnog stanja. Nadalje, pored automatskog otvaranja moguće je i ručno aktiviranjem na etažama stubišta putem prekidača/tipkala,

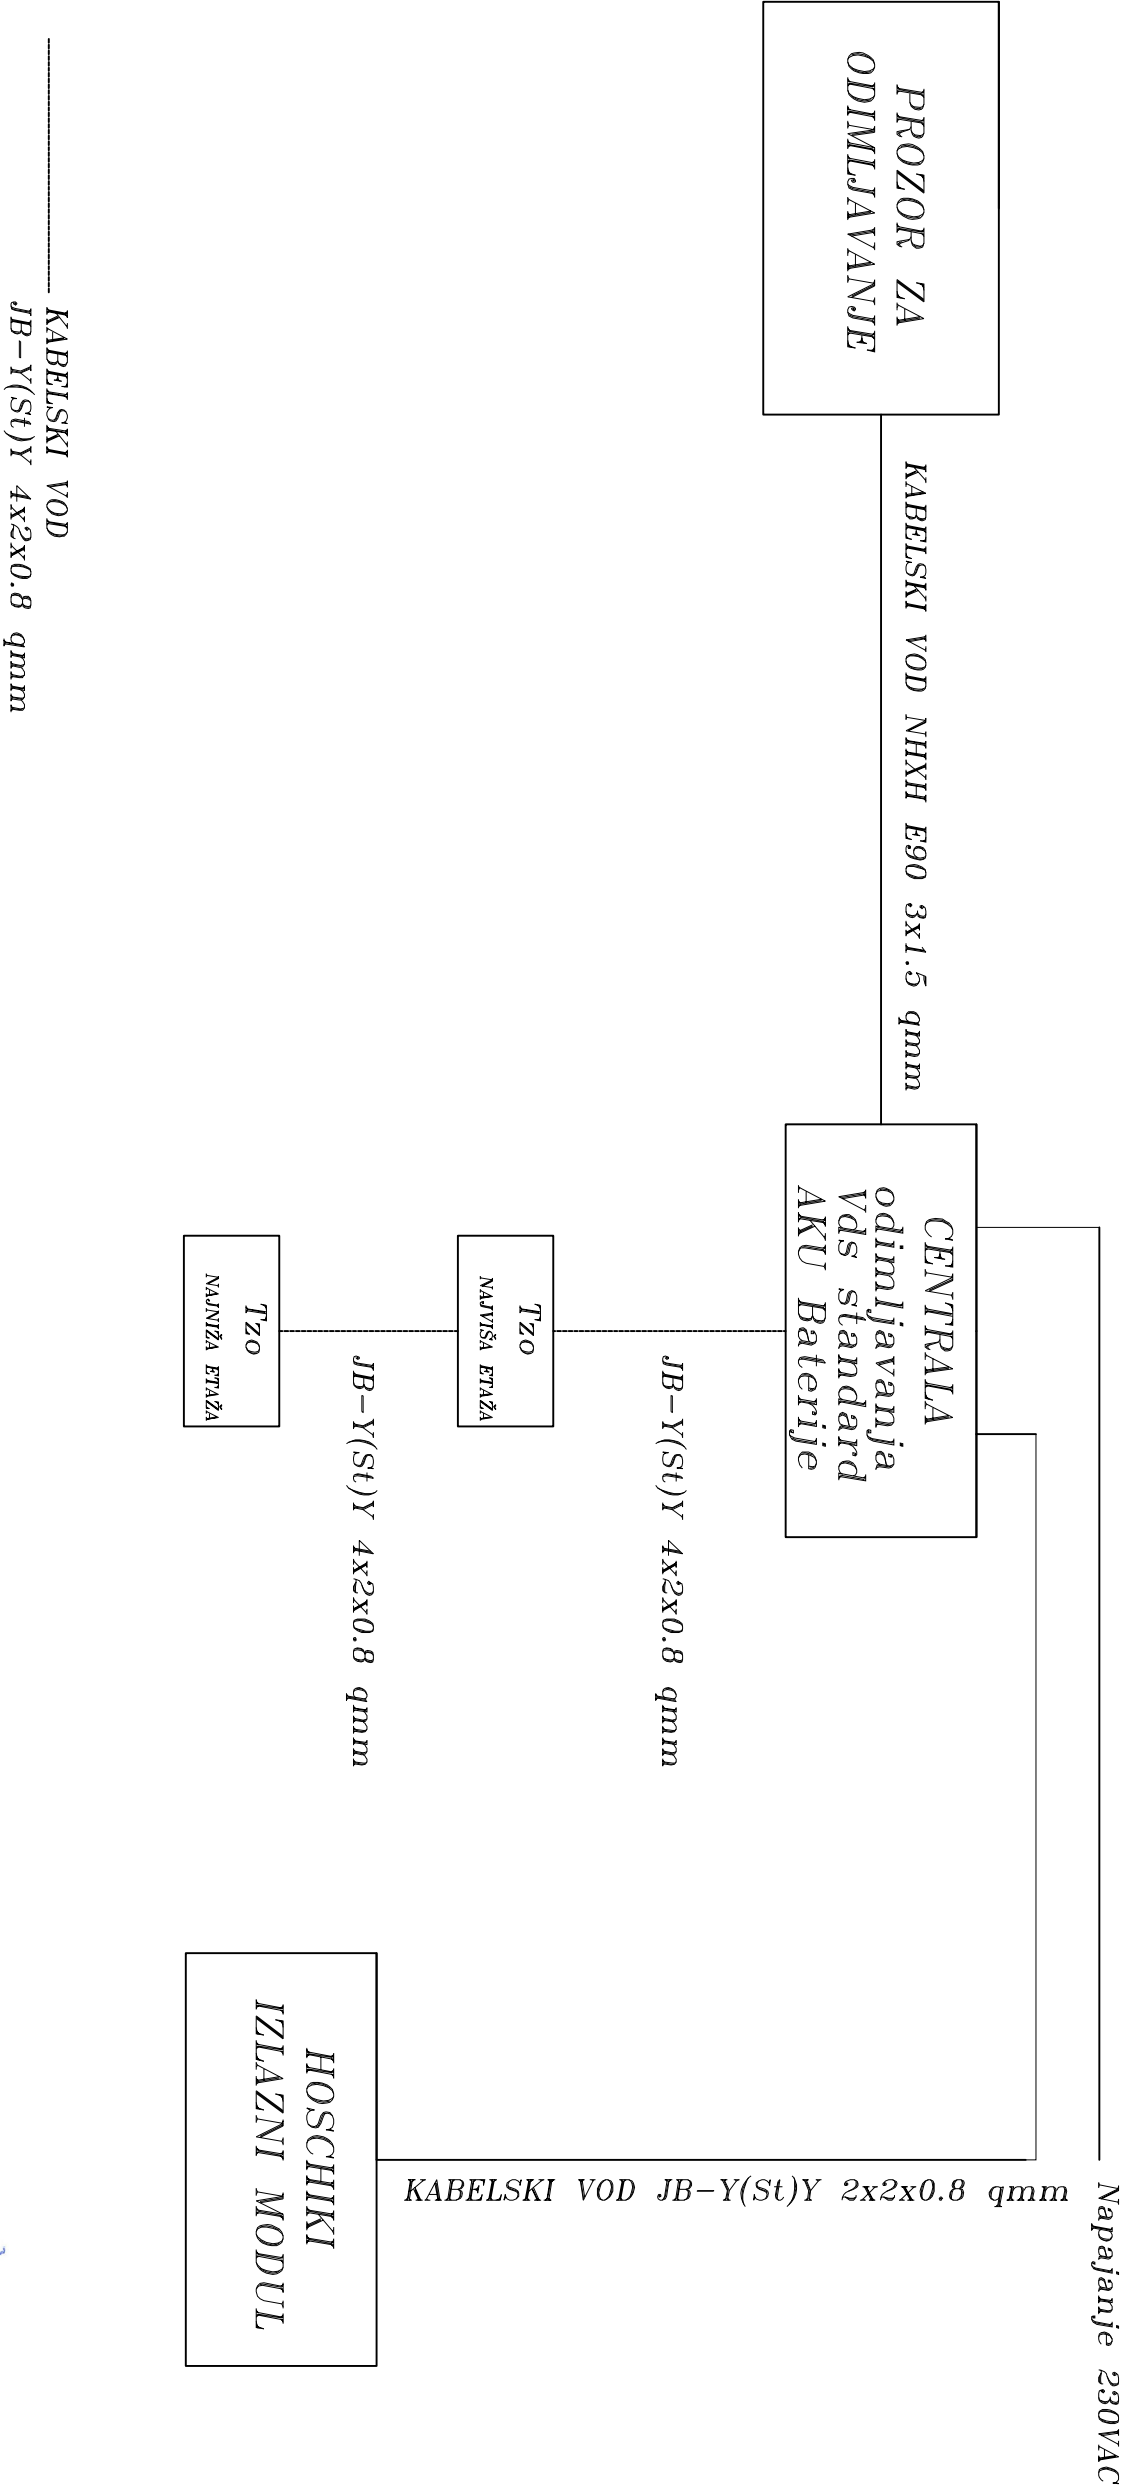

NIKO KRAMPUS
dipl.ing.el.
Ovlašteni inženjer
E 659
ELEKTROTEHNIKE

NIKO DUBROVNIK d.o.o.		Građevina:	HOTEL OSMINE - REKONSTRUKCIJA DOGRADNJA I NADOGRADNJA	
DUBROVNIK		Investitor:	HOTEL OSMINE d.o.o.	
Glavni projektant:	Antun Poković dipl.ing.arh.	Projekt:	Glavni elektrotehnički projekt	Broj revizije
Projektant:	Niko Krampus, dipl.ing.el.	Sadržaj:	Blok shema odimljavanja stubišta GEZE centralama	Broj revizije
Suradnik:	Pero Sjekavica, dipl.ing.	travanj, 2016.	Stranica: 1/1	T.D. 98-2/15
				Nacrtni broj: F15