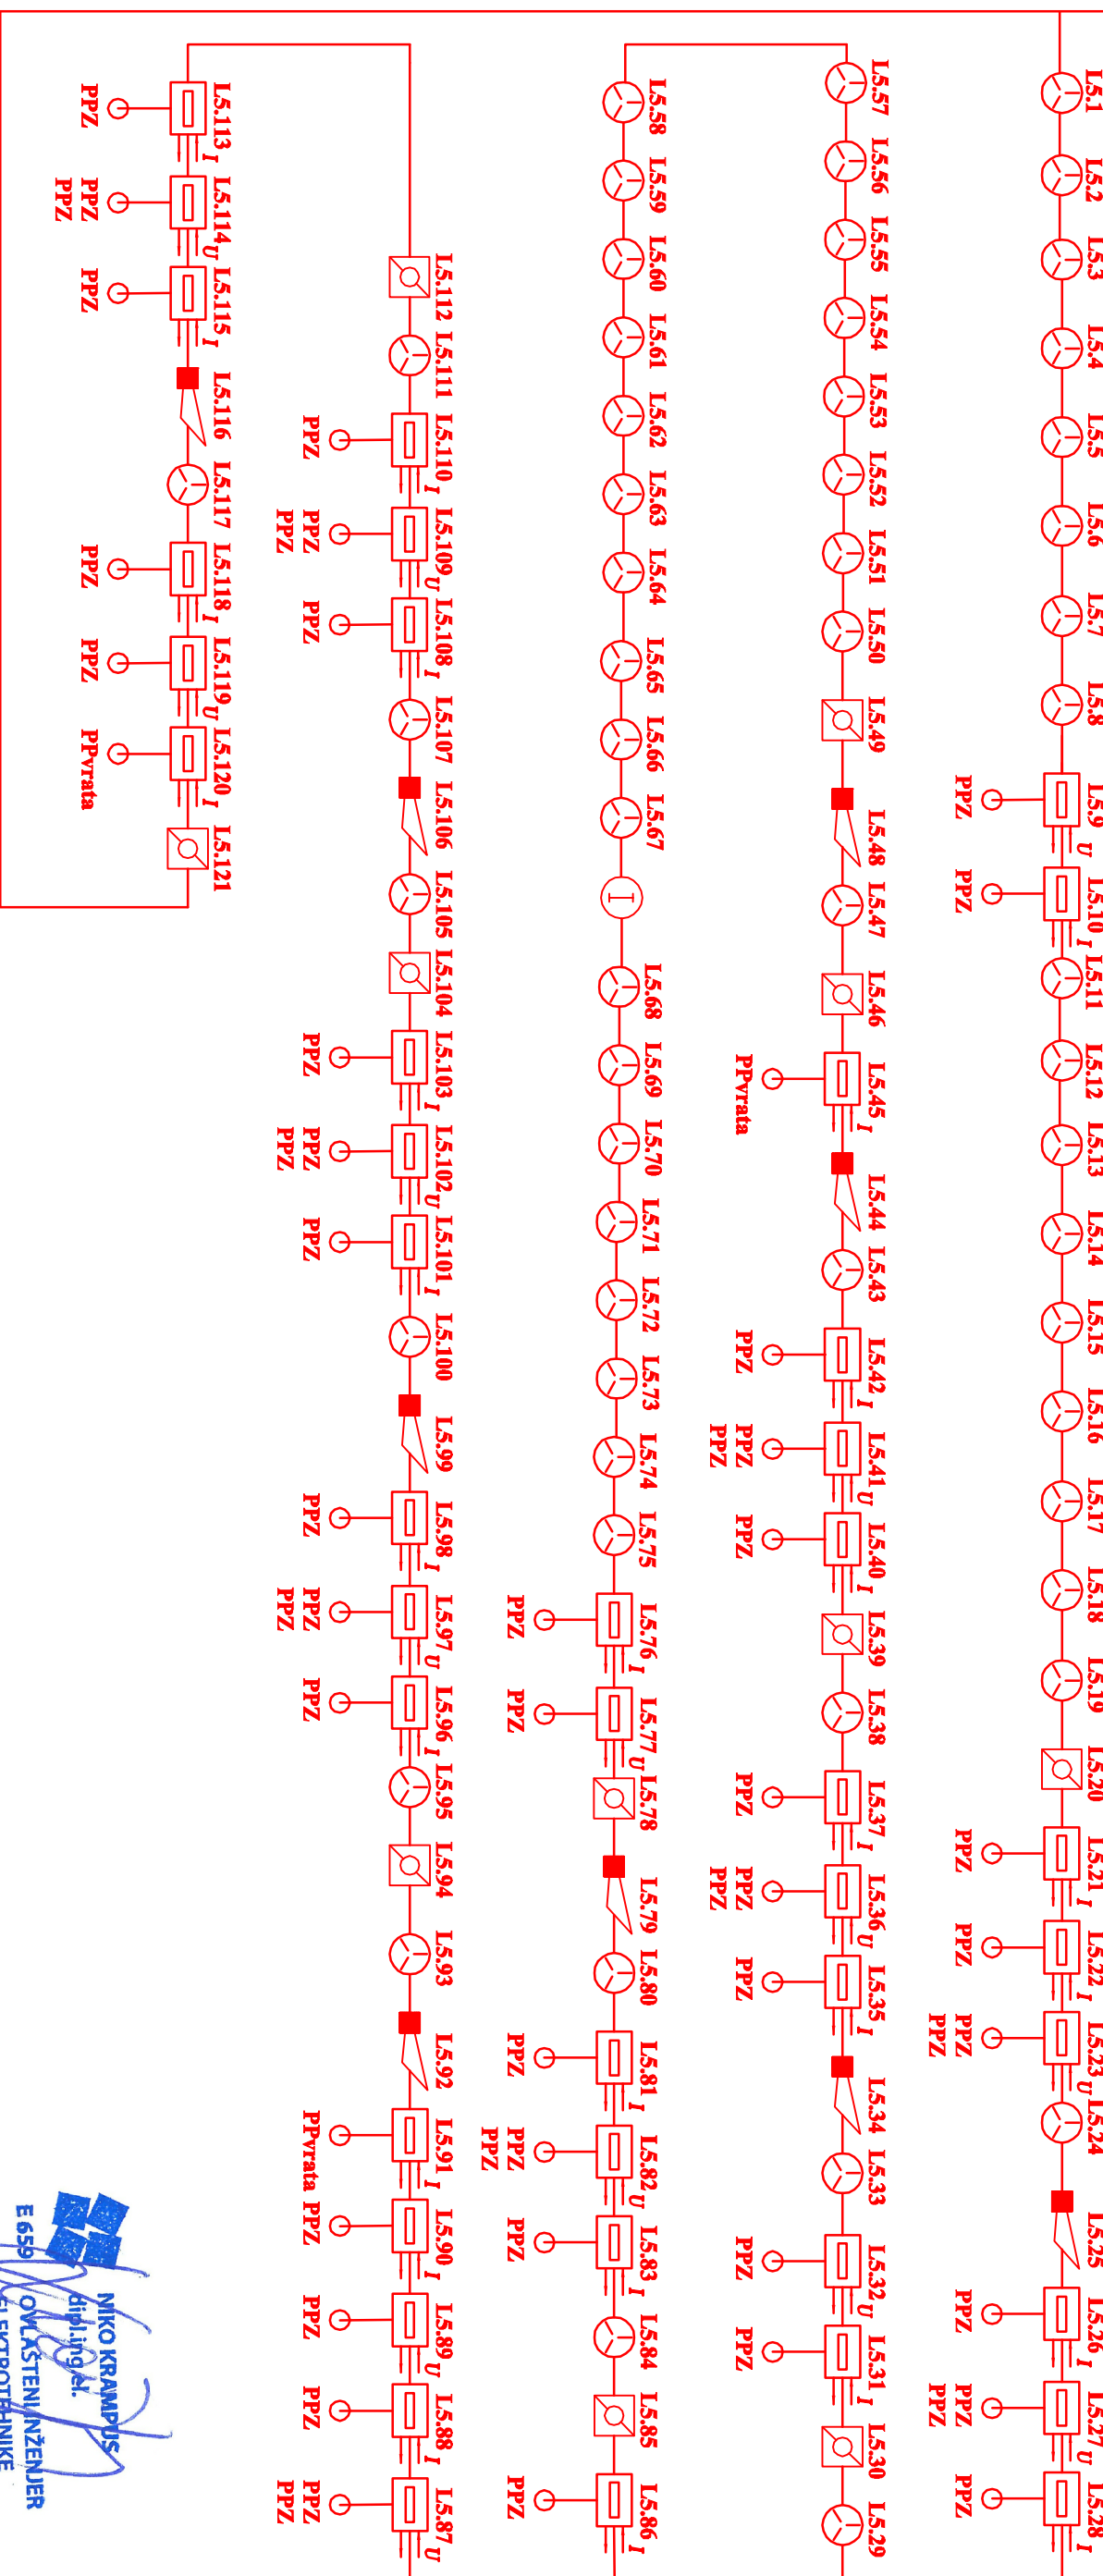


—ONAPA JANJE 230VAC

- O F/FTP Cat 6 (telefonski dojavnik)

PARALELNI TABLO

AKU BATERIJE
ULTRACELL 2X12V/72 Ah

VATRODOJAVNA CENTRALA 10 PETLJI

PETLJA 5 - ZGRADA A (GORNJA ZGRADA)

NIKO DUBROVNIK d.o.o. DUBROVNIK		Gradjevina:	HOTEL OSMINE - REKONSTRUKCIJA DOGRADNJA I NADOGRADNJA	
		Investitor:	HOTEL OSMINE d.o.o.	
Glavni projektant:	Antun Poković dipl.ing.arh.	Projekt:	Glavni elektrotehnički projekt	
Projektant:	Niko Krampus, dipl.ing.el.	Sadržaj:	Blok shema povezivanja - petlja 5	
Sudradnik:	Pero Sjekavica, dipl.ing.	travanj, 2016.	Stranica: 1/1	T.D. 98-2/15
				Načrt br: F-22