
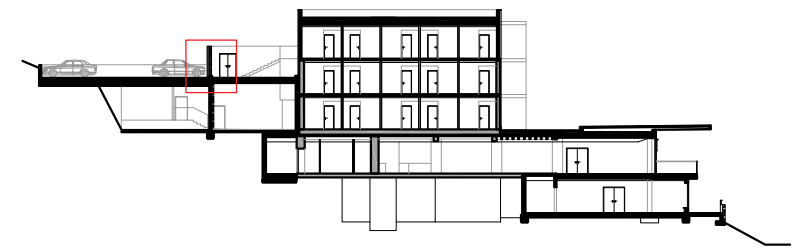


DETALJI I SHEME
(OGRADA)

- RK5 - PROHODNI RAVNI KROV PRISTUPNOG KOLNIKA - PARKING - ASFALT (IZNAD NEGRIJANOG PROSTORA SPREMIŠTA)**
- valjani asfalt (2100 kg/m³) - (u skladu sa projektom prometnih konstrukcija) ~ 5,0 cm
 - bitumenizirani sloj (1100 kg/m³) - (u skladu sa projektom prometnih konstrukcija) ~ 8,0 cm
 - armiranobetonska ploča izvedena u nagibu ~ 2%, prema pozicijama izljeva, dilatirana u polja 4x4 m, elastično dilatirana od podloge i obodnih pregrada, fino zaglađena u izvedbi (2400 kg/m³) (u skladu sa projektom prometnih konstrukcija) ≥ 16,0 cm
 - PEHD folija (< 1000 kg/m³) 0,2 cm
 - polimerbitumenske hidroizolacijske trake za zavarivanje u dva sloja klase V4, punoplošno lijepljene na hladnom bitumenskom prednamazu (1000 kg/m³) (0,4+0,4) 0,8 cm
 - betonska podloga u nagibu prema mjestima odvodnje ~ 2%, zaglađena u izvedbi (2300 kg/m³) ili pjenobeton (800 - 1000 kg/m³) ~3,0-20,0 cm
 - armiranobetonska konstrukcija - ploča spremišta - zaglađena (2500 kg/m³), (u skladu s projektom mehaničke otpornosti i stabilnosti) 16,0-25,0 cm

- RK7.1 - PROHODNI RAVNI KROV PROSTORA TEHNIKE NA 2 KATU - KERAMIKA (KONSTRUKCIJA U VANJSKOM PROSTORU)**
- pogonska oprema i instalacijski kanali vezani na pod preko odgovarajućih antivibracijskih podložaka -
 - završna podna obloga - protuklizna keramika (gres) (2300 kg/m³) punoplošno lijepljena ~ 1,0 cm
 - fleksibilno građevinsko ljepilo (1600 kg/m³) ~ 0,5 cm
 - polimercementni hidroizolacijski premaz rubno brtvljen elastičnim vodonepropusnim trakama (1600 kg/m³) ~ 0,3 cm
 - mikroarmirani plivajući cementni estrih elastično dilatiran od podloge i obodnih pregrada, fino zaglađen u izvedbi (2200 kg/m³) ≥ 8,0 cm
 - PEHD folija s čepovima okrenutima prema gore (< 1000 kg/m³), kaširana filcem s gornje strane 1,0 cm
 - podložni PES voal (200 g/m²) 0,2 cm
 - krovna sintetska UV stabilna hidroizolacijska traka (TPO), trake mehanički učvršćene na podlogu 0,2 cm
 - podložni PES voal (200 g/m²) 0,2 cm
 - betonska podloga u nagibu prema mjestima odvodnje ~ 2%, zaglađena u izvedbi (2300 kg/m³) ili pjenobeton (800 - 1000 kg/m³) - prema projektu ≥3,0-10,0 cm
 - armiranobetonska ploča - zaglađena (2500 kg/m³) - postojeća ili prema projektu mehaničke otpornosti i stabilnosti 16,0-25,0 cm

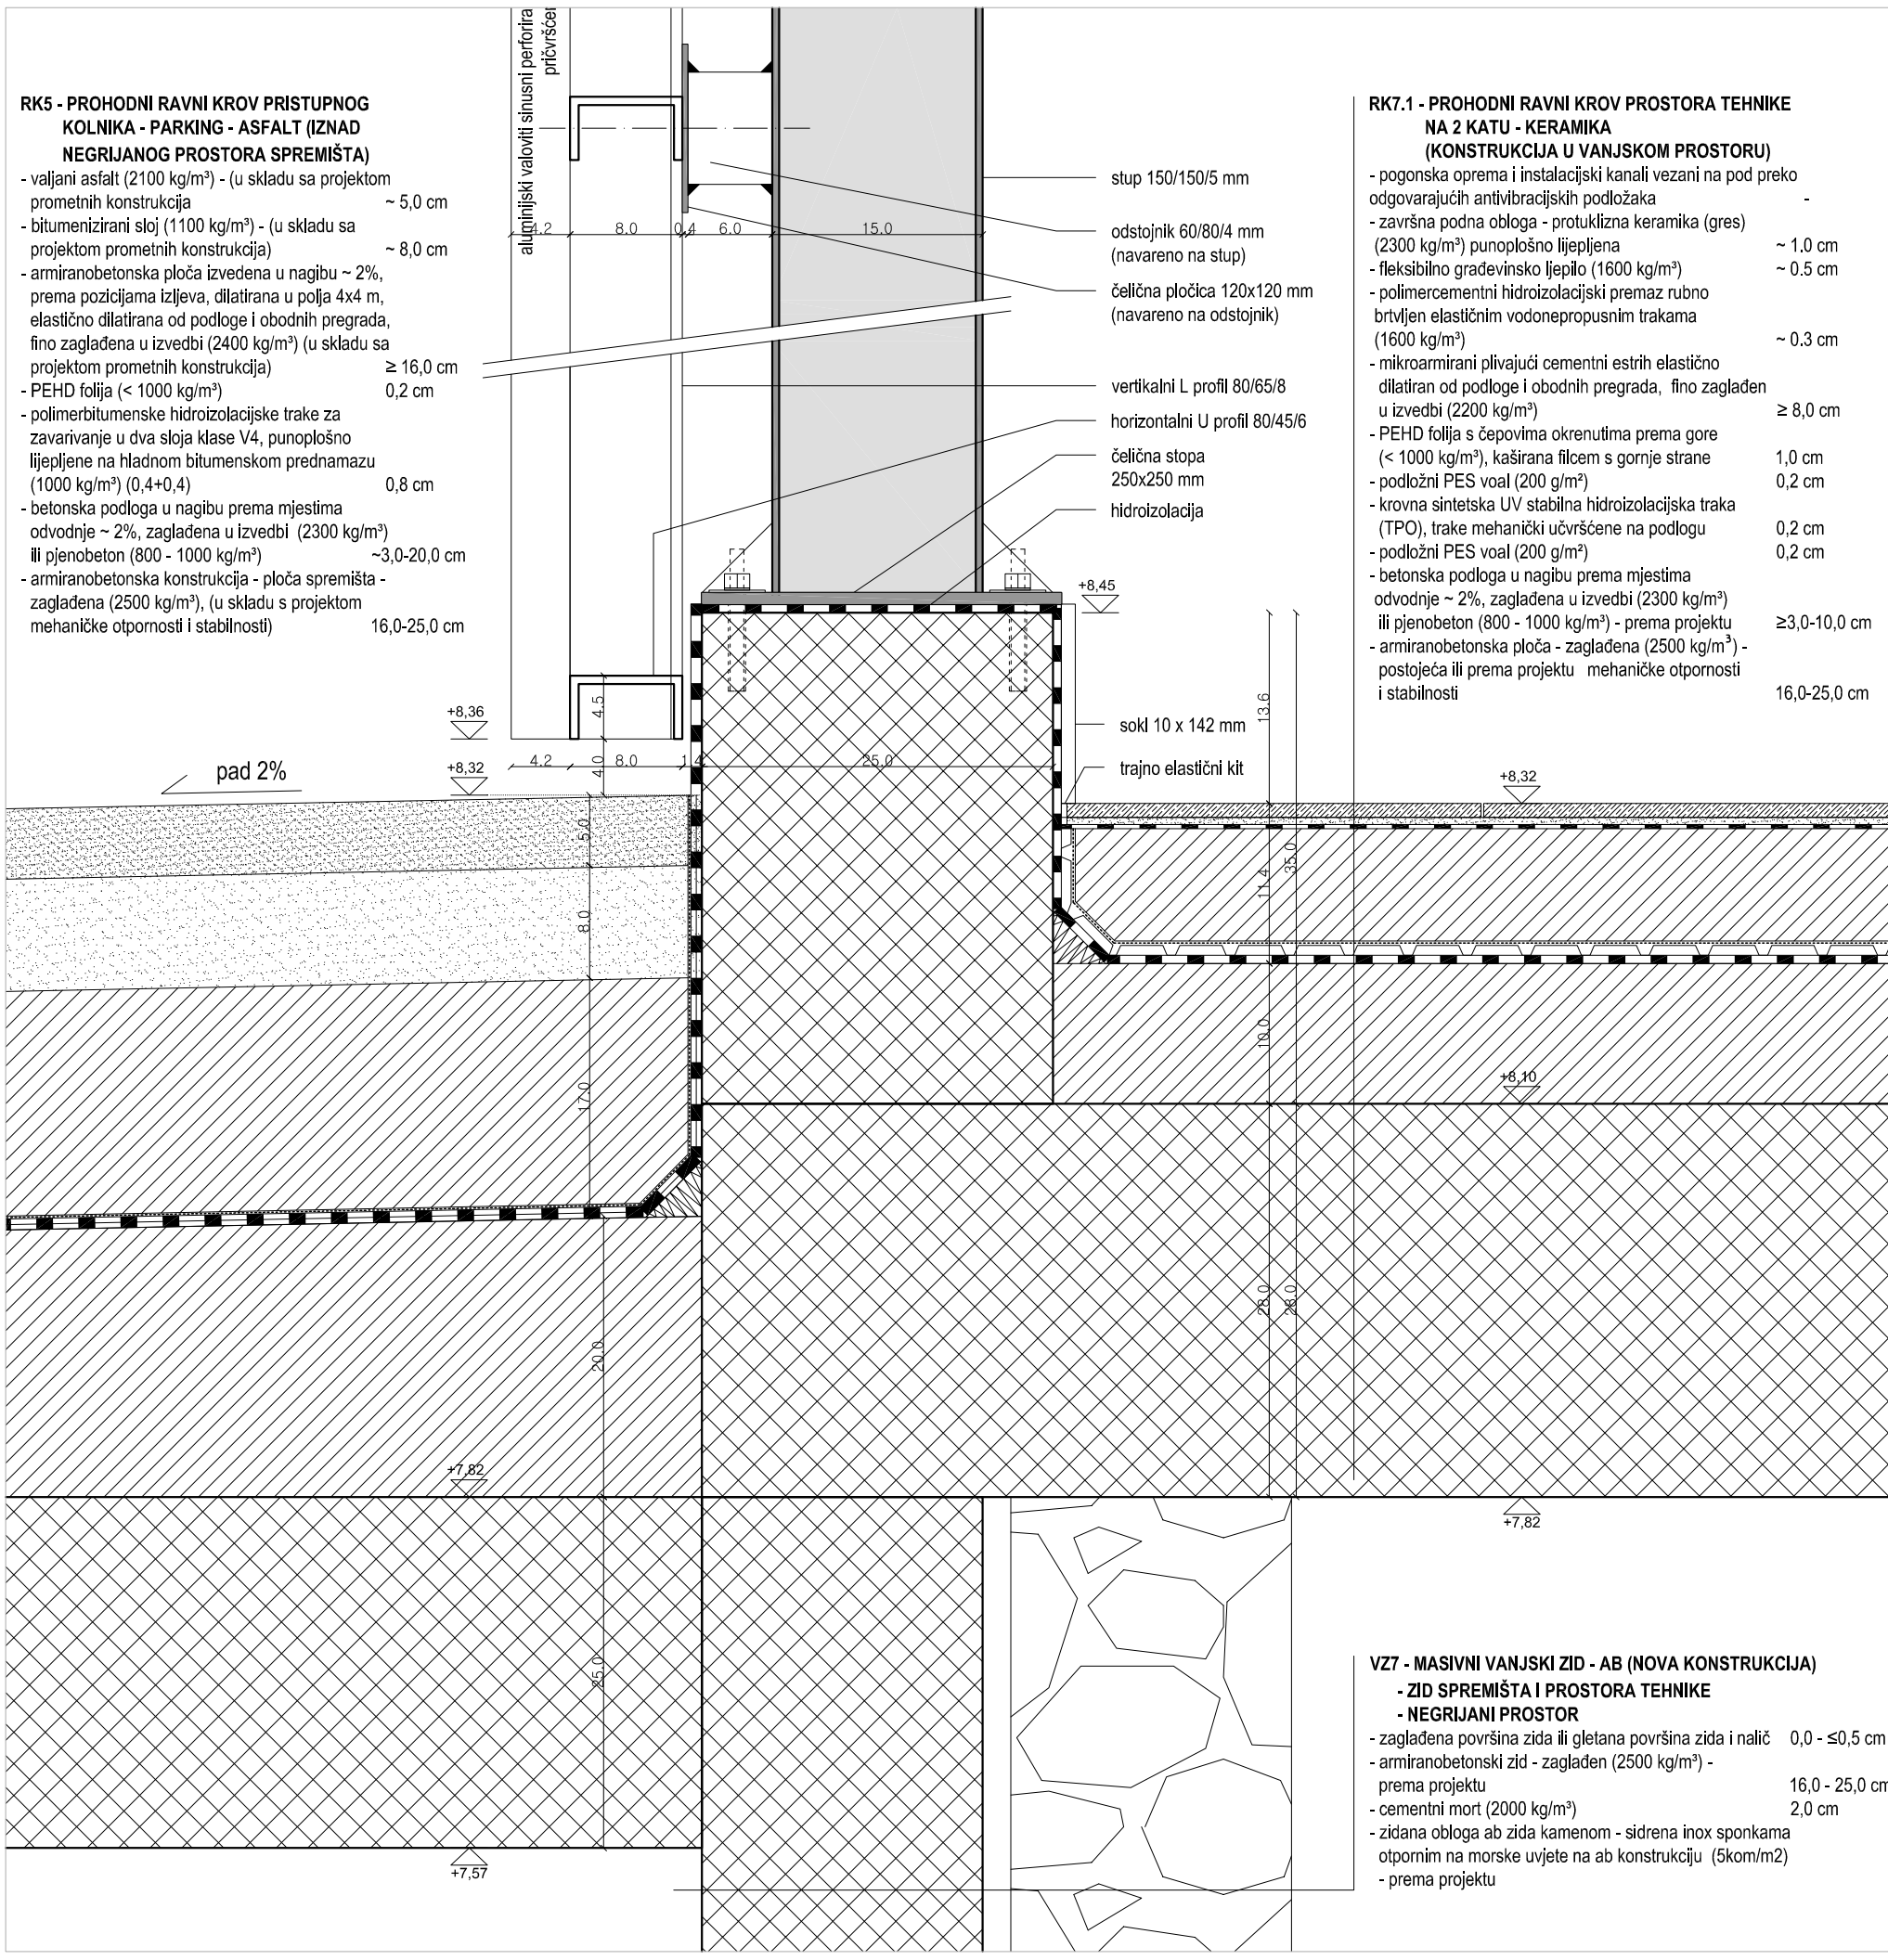

±0.00 R.K. = +11.80 A.K.



ap projekt d.o.o.		Vukovarska 8, 20 000 Dubrovnik, tel.020/312-242			
INVESTITOR	HOTEL OSMINE d.o.o., Grgurići 100, 20 232 Slano				
GRAĐEVINA	HOTEL OSMINE - REKONSTRUKCIJA, DOGRADNJA I NADOGRADNJA, čest. zgr. 262, 276, 277, 278, čest. zem. 1115/2, 1117/1, 1117/2, 1127/2 k. Slano				
VRSTA PROJEKTA	ARHITEKTONSKI	GLAVNI PROJEKTANT	ANTUN POKOVIĆ, dipl.ing.arh.	ANTUN POKOVIĆ OVLASTENI ARHITEKT A 368	
FAZA	IZVEDBENI PROJEKT	PROJEKTANTI	ANTUN POKOVIĆ, dipl.ing.arh.	DAVOR BUŠNJA OVLASTENI ARHITEKT A 368	
SADRŽAJ	ZGRADA B - planirano DETALJ 12a		DAVOR BUŠNJA, dipl.ing.arh.		
MJERILO	1:5	PROJEKTANT SURADNIK	LUKŠA RADIĆ, dipl.ing.arh.	BROJ REVIZIJE	
BROJ PROJEKTA	04/15	SURADNICI	MARIJA MORETIĆ, mag.ing.arh. MARIJA BEG, mag.ing.arh.	BROJ REVIZIJE	
DATUM	siječanj, 2017.			LIST BROJ	12a

RK5 - PROHODNI RAVNI KROV PRISTUPNOG KOLNIKA - PARKING - ASFALT (IZNAD NEGRIJANOG PROSTORA SPREMIŠTA)

- valjani asfalt (2100 kg/m³) - (u skladu sa projektom prometnih konstrukcija) ~ 5,0 cm
- bitumenizirani sloj (1100 kg/m³) - (u skladu sa projektom prometnih konstrukcija) ~ 8,0 cm
- armiranobetonska ploča izvedena u nagibu ~ 2%, prema pozicijama izljeva, dilatirana u polja 4x4 m, elastično dilatirana od podloge i obodnih pregrada, fino zaglađena u izvedbi (2400 kg/m³) (u skladu sa projektom prometnih konstrukcija) ≥ 16,0 cm
- PEHD folija (< 1000 kg/m³) 0,2 cm
- polimerbitumenske hidroizolacijske trake za zavarivanje u dva sloja klase V4, punoplošno lijepljene na hladnom bitumenskom prednamazu (1000 kg/m³) (0,4+0,4) 0,8 cm
- betonska podloga u nagibu prema mjestima odvodnje ~ 2%, zaglađena u izvedbi (2300 kg/m³) ili pjenobeton (800 - 1000 kg/m³) ~3,0-20,0 cm
- armiranobetonska konstrukcija - ploča spremišta - zaglađena (2500 kg/m³), (u skladu s projektom mehaničke otpornosti i stabilnosti) 16,0-25,0 cm

RK7.1 - PROHODNI RAVNI KROV PROSTORA TEHNIKE NA 2 KATU - KERAMIKA (KONSTRUKCIJA U VANJSKOM PROSTORU)

- pogonska oprema i instalacijski kanali vezani na pod preko odgovarajućih antivibracijskih podložaka -
- završna podna obloga - protuklizna keramika (gres) (2300 kg/m³) punoplošno lijepljena ~ 1.0 cm
- fleksibilno građevinsko ljepilo (1600 kg/m³) ~ 0.5 cm
- polimercementni hidroizolacijski premaz rubno brtvljen elastičnim vodonepropusnim trakama (1600 kg/m³) ~ 0.3 cm
- mikroarmirani plivajući cementni estrih elastično dilatiran od podloge i obodnih pregrada, fino zaglađen u izvedbi (2200 kg/m³) ≥ 8,0 cm
- PEHD folija s čepovima okrenutima prema gore (< 1000 kg/m³), kaširana filcem s gornje strane 1,0 cm
- podložni PES voal (200 g/m²) 0,2 cm
- krovna sintetska UV stabilna hidroizolacijska traka (TPO), trake mehanički učvršćene na podlogu 0,2 cm
- podložni PES voal (200 g/m²) 0,2 cm
- betonska podloga u nagibu prema mjestima odvodnje ~ 2%, zaglađena u izvedbi (2300 kg/m³) ili pjenobeton (800 - 1000 kg/m³) - prema projektu ≥3,0-10,0 cm
- armiranobetonska ploča - zaglađena (2500 kg/m³) - postojeća ili prema projektu mehaničke otpornosti i stabilnosti 16,0-25,0 cm

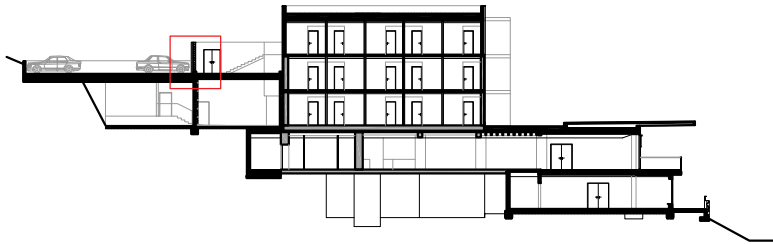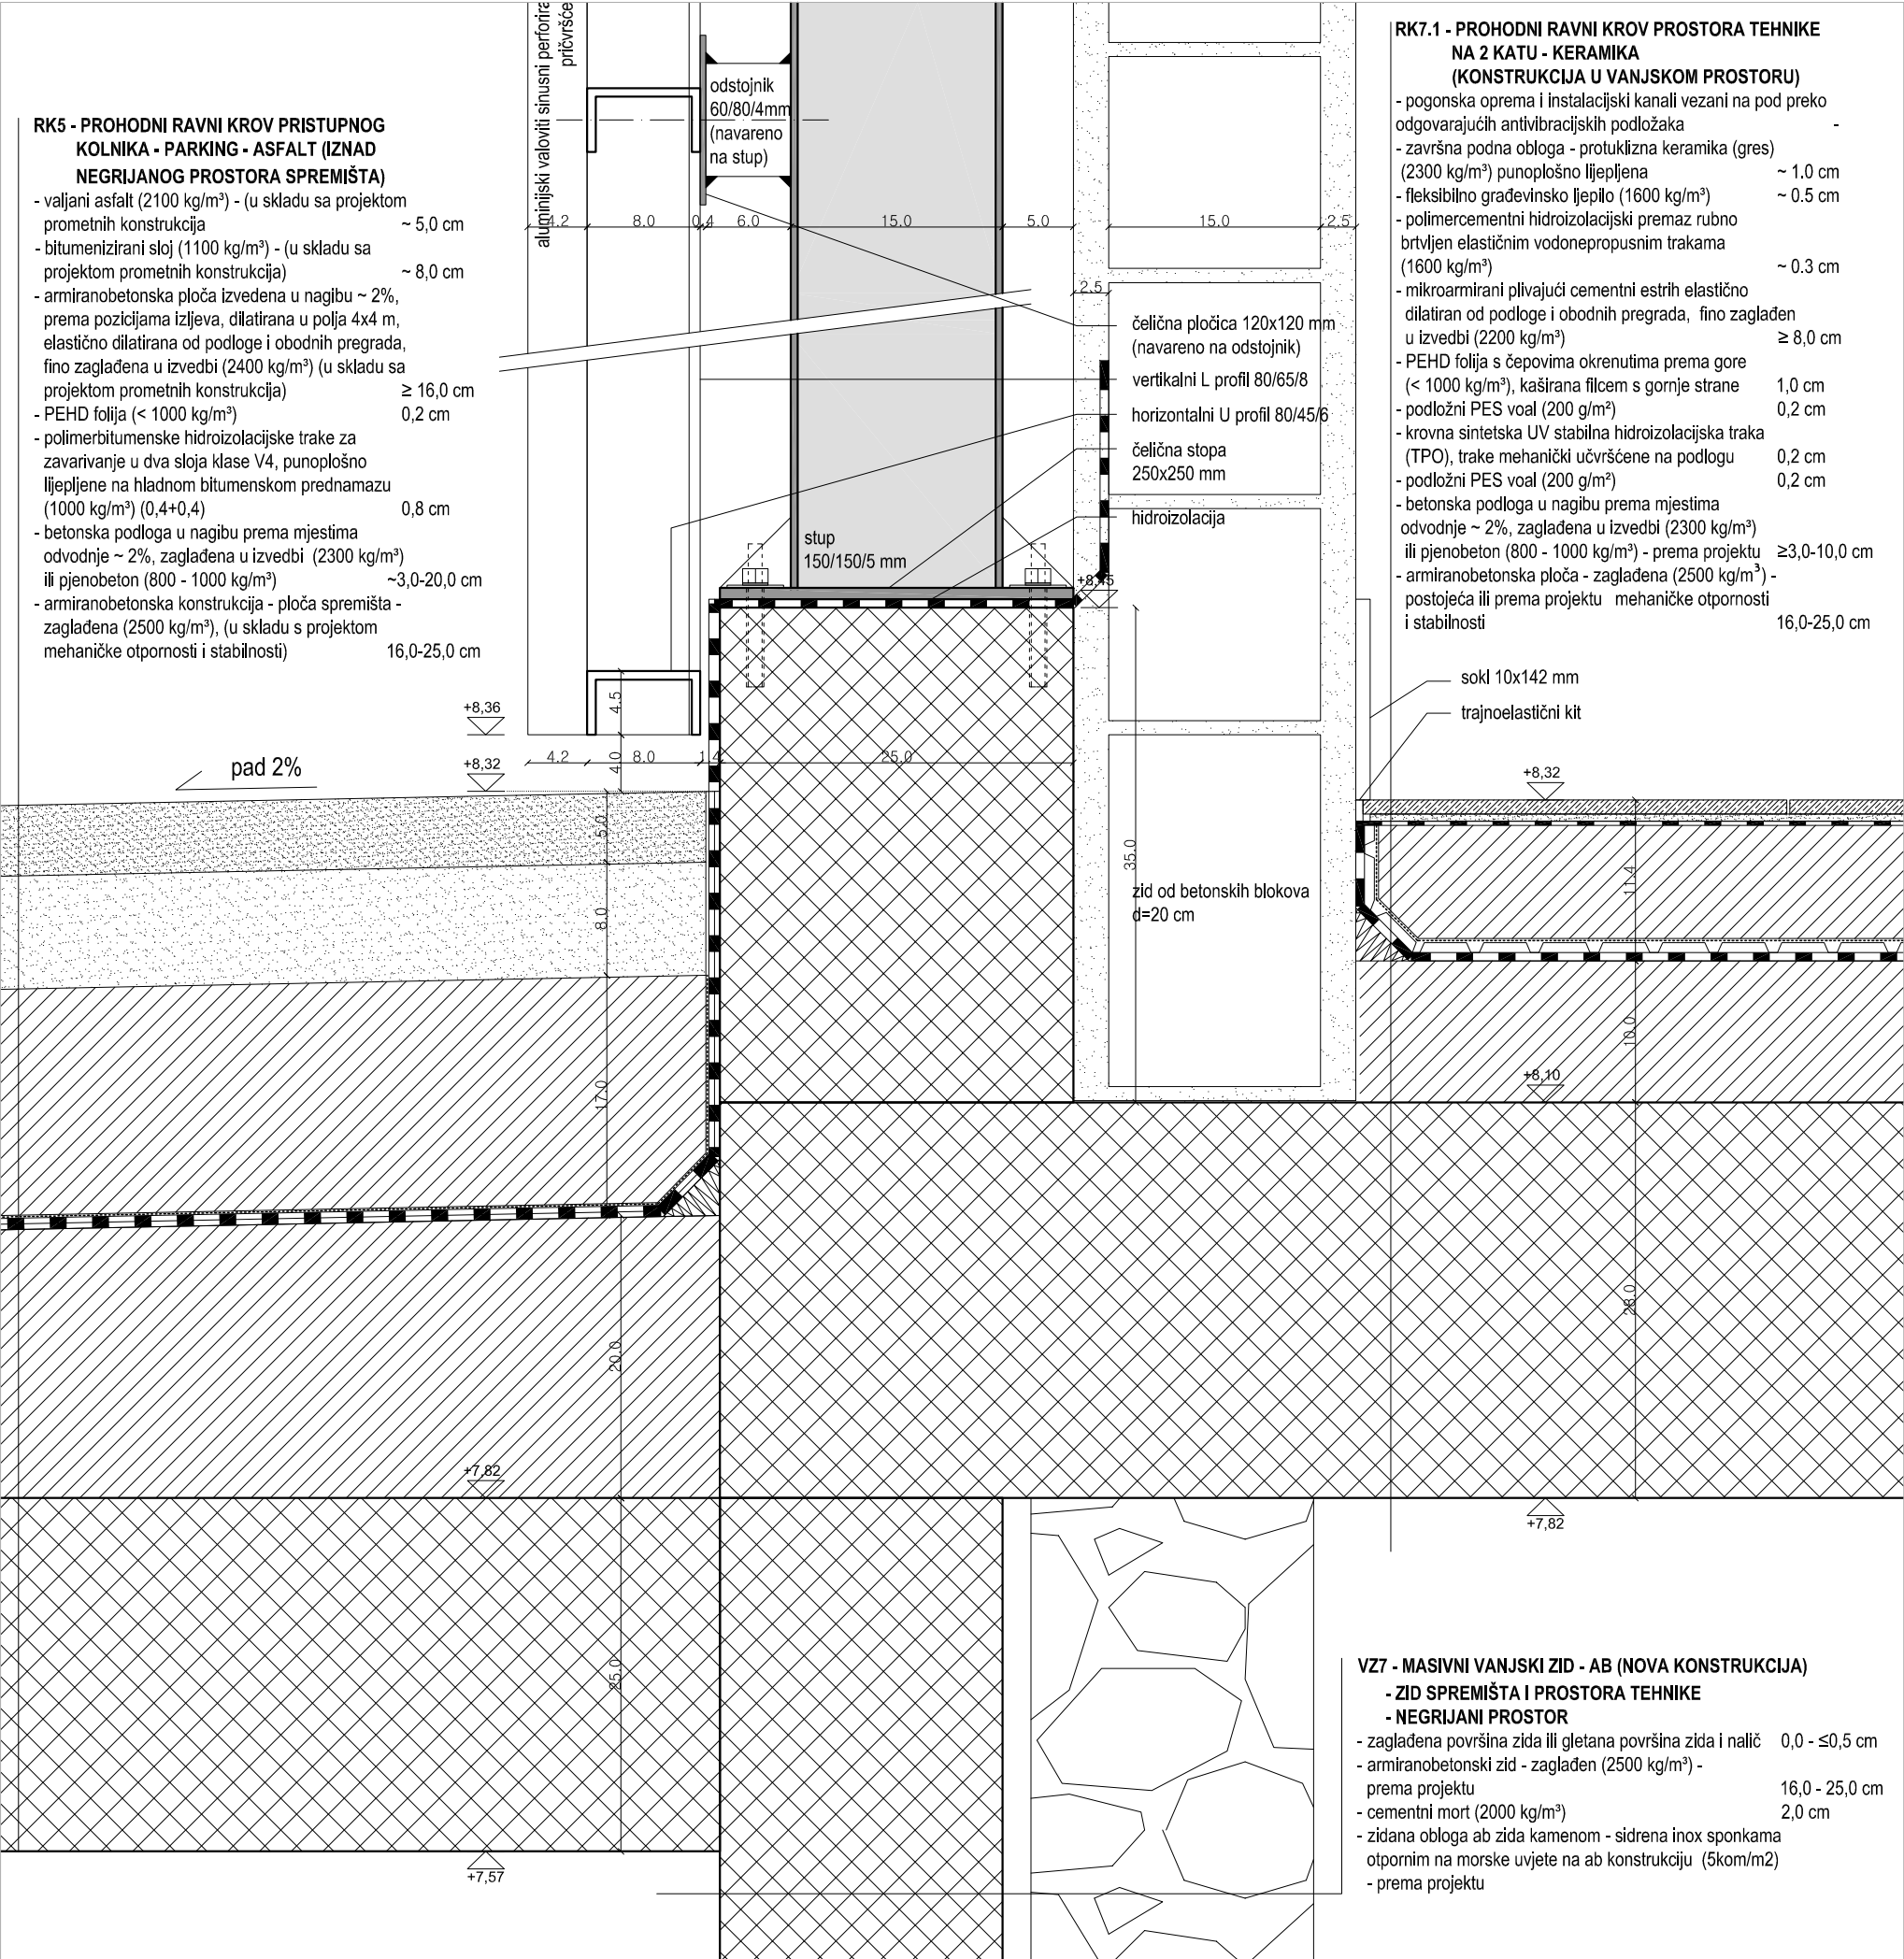

±0.00 R.K. = +11.80 A.K.

ap projekt
d.o.o.

Vukovarska 8, 20 000 Dubrovnik, tel.020/312-242

INVESTITOR	HOTEL OSMINE d.o.o., Grgurići 100, 20 232 Slano		
GRADEVINA	HOTEL OSMINE - REKONSTRUKCIJA, DOGRADNJA I NADOGRADNJA čest. zgr. 262, 276, 277, 278, čest. zem. 1115/2, 1117/1, 1117/2, 1127/2 k.o. Slano		
VRSTA PROJEKTA	ARHITEKTONSKI	GLAVNI PROJEKTANT	ANTUN POKOVIĆ dipl.ing.arh.
FAZA	IZVEDBENI PROJEKT	PROJEKTANTI	ANTUN POKOVIĆ, dipl.ing.arh.
SADRŽAJ	ZGRADA B - planirano DETALJ 12b		DAVOR BUŠNJA dipl.ing.arh.
MJERILO	1:5	PROJEKTANT SURADNIK	LUKŠA RADIĆ, dipl.ing.arh.
BROJ PROJEKTA	04/15	SURADNICI	MARIJA MORETIĆ, mag.ing.arh. MARIJA BEG, mag.ing.arh.
DATUM	siječanj, 2017.		BROJ REVIZIJE
			LIST BROJ

12b

