


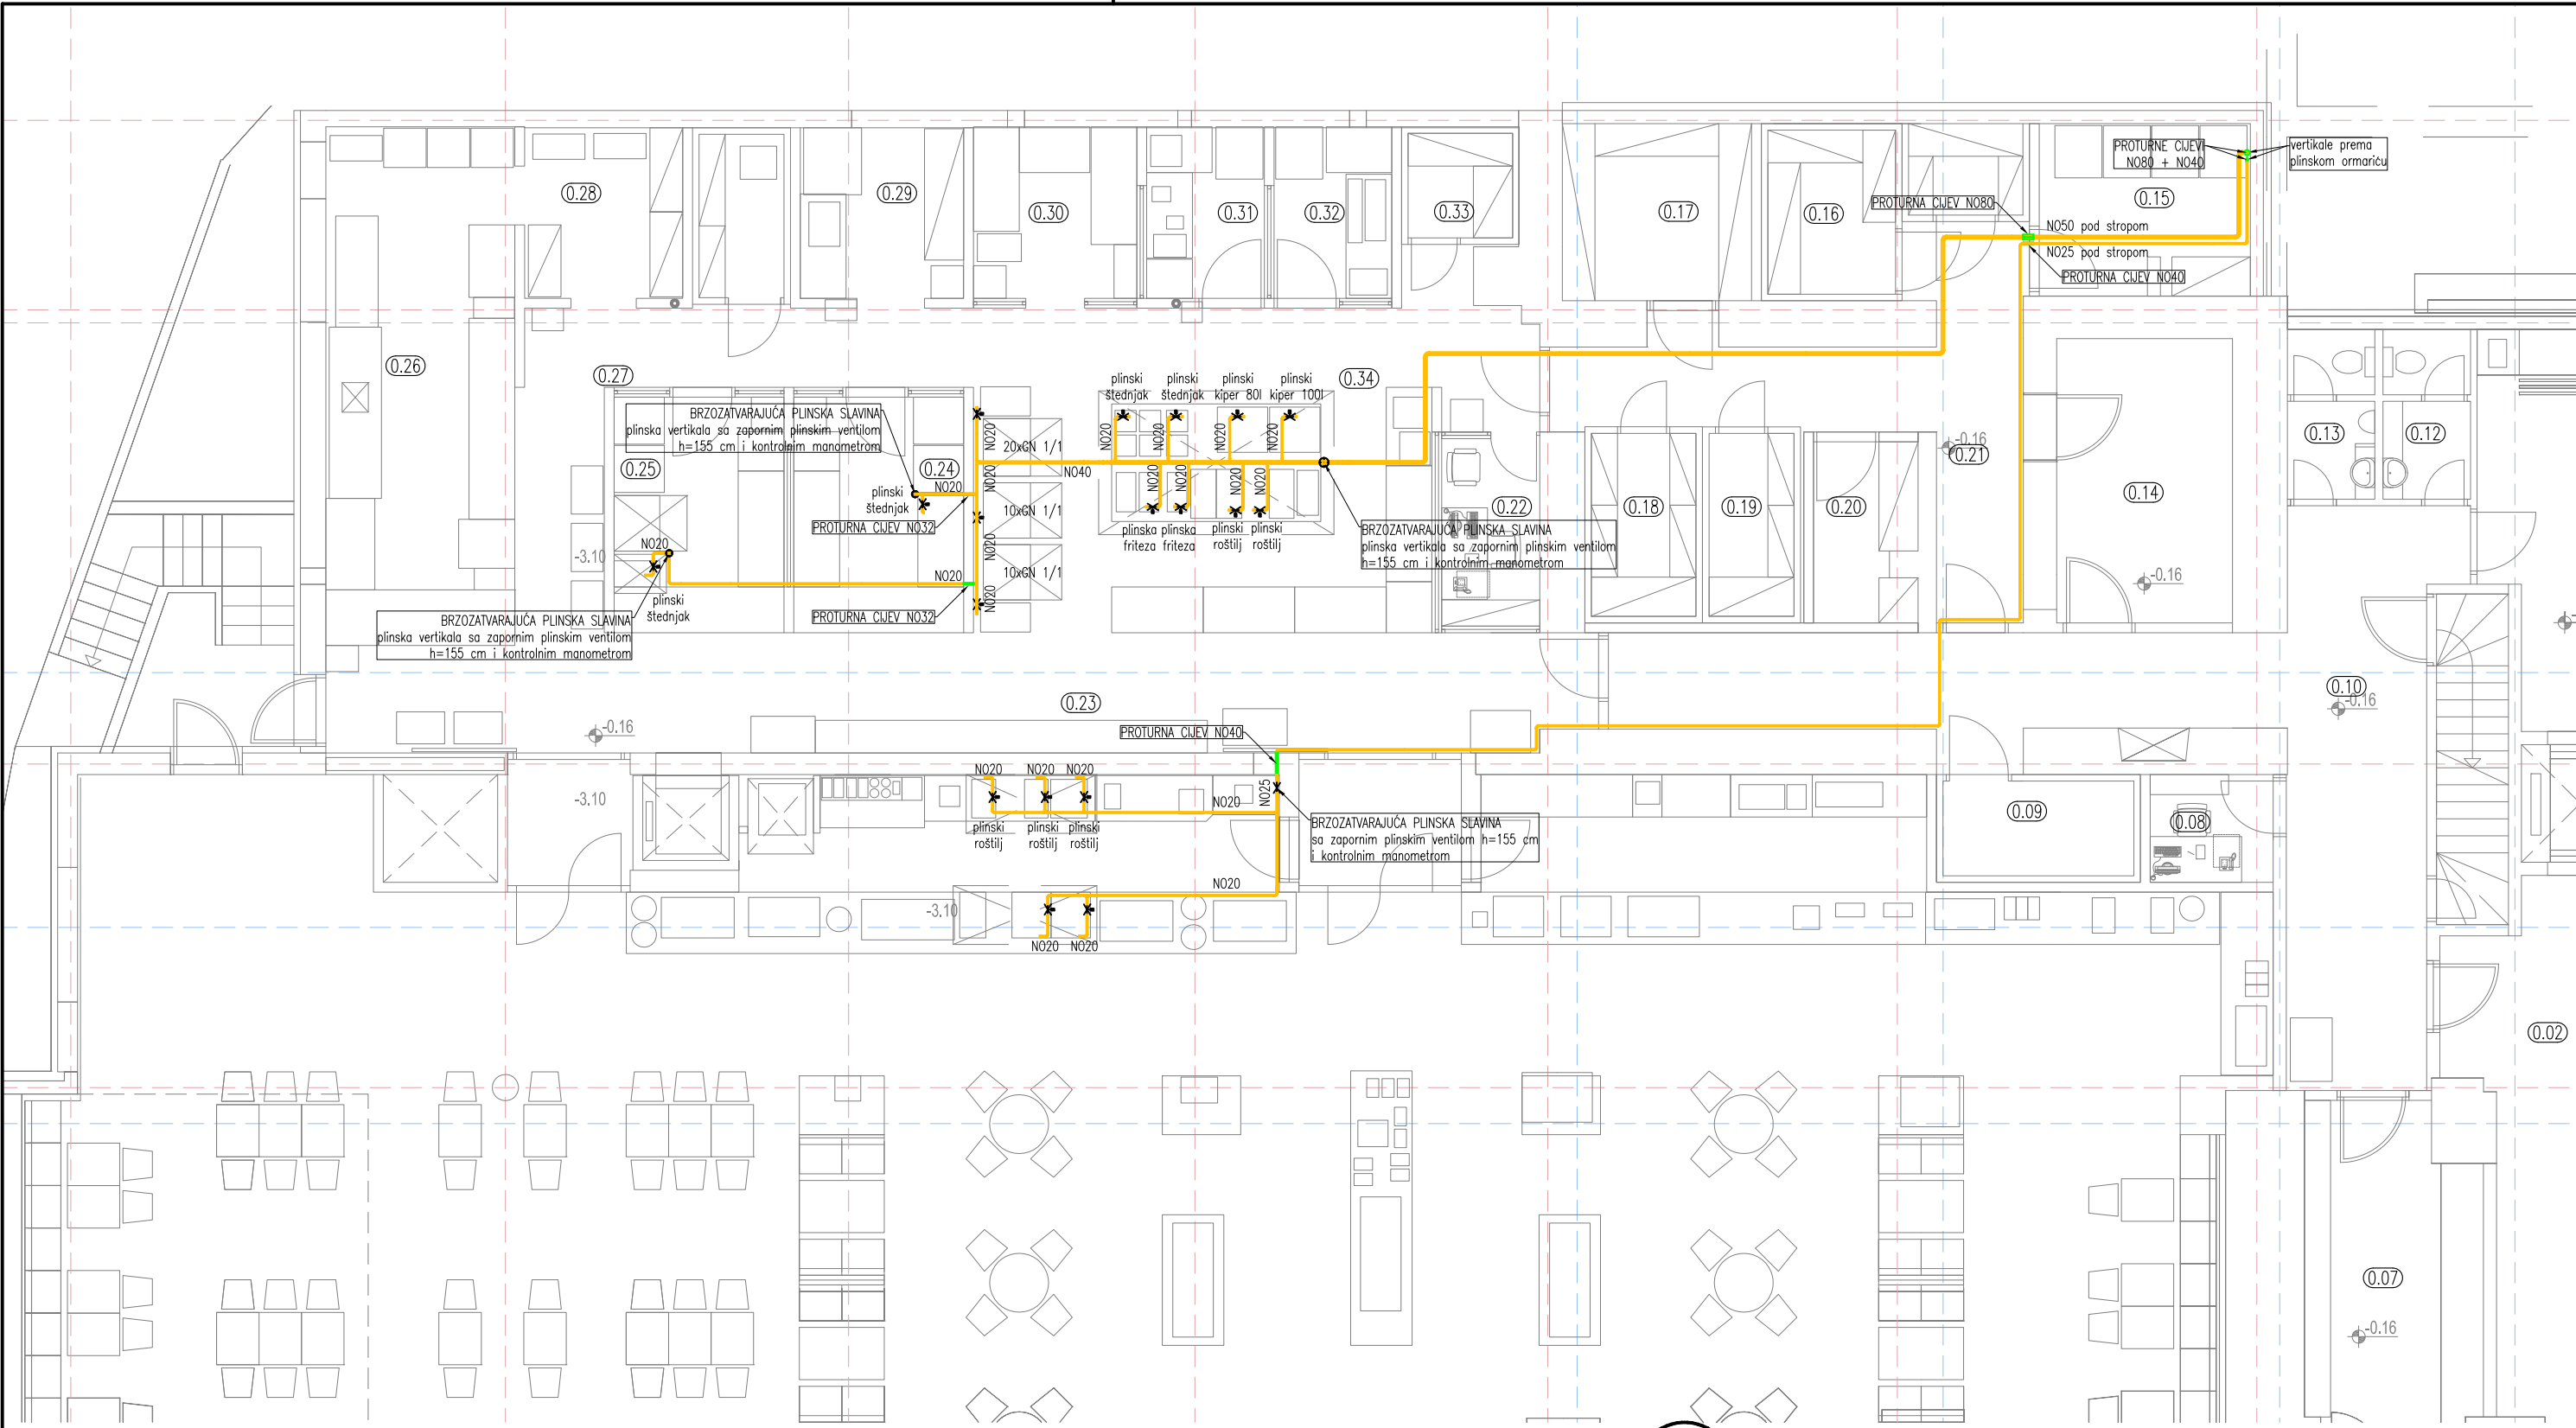

NAPOMENE:

- plinovodi su od čeličnih bešavnih cijevi koje su ugrađuju nadžbukno
- prije svakog plinskog trošila ugrađuje se plinski termozaporni ventil
- svi elementi protupožarne zaštite i vatrodajave, kao što su npr. krilne sklopke u ventilacionim kanalima, su obuhvaćeni elektroprojektom



BUILD DESIGN d.o.o.
OIB: 88154495995 ZA PROJEKTIRANJE I USLUGE
Nikole Tavelića 13, 21312 Podstrana Tel/fax: 021/278-217 E-mail: deni@builddesign.hr

INVESTITOR:
HOTEL OSMINE d.o.o.
Grgurići 100
20232 Slano

ZAJEDNIČKA OZNAKA PROJEKTA:
ZOP : 04/15

FAZA PROJEKTA:
GLAVNI PROJEKT

GRAĐEVINA:
HOTEL OSMINE - REKONSTRUKCIJA, DOGRADNJA I NADOGRADNJA
čest. zgr. 262, 276, 277, 278;
čest.zem. 1115/2, 1117/1, 1117/2, 1127/2 k.o. SLANO

SADRŽAJ:
**ZGRADA B
PROJEKT GRIJANJA, HLAĐENJA,
VENTILACIJE I PLINSKE INSTALACIJE
TLOCRT PRIZEMLJA
- PLINSKA INSTALACIJA**

Datum: Travanj 2016.
Glavni projektant: Antun Poković, dipl.ing.arh.
Projektant: Deni Popović, dipl.ing.stroj.
Suradnik: Darko Burić, mag.ing.građ.

PROJEKT: TD-S-17-2016
MJERILO: 1:100 CRT.BR.: B.13