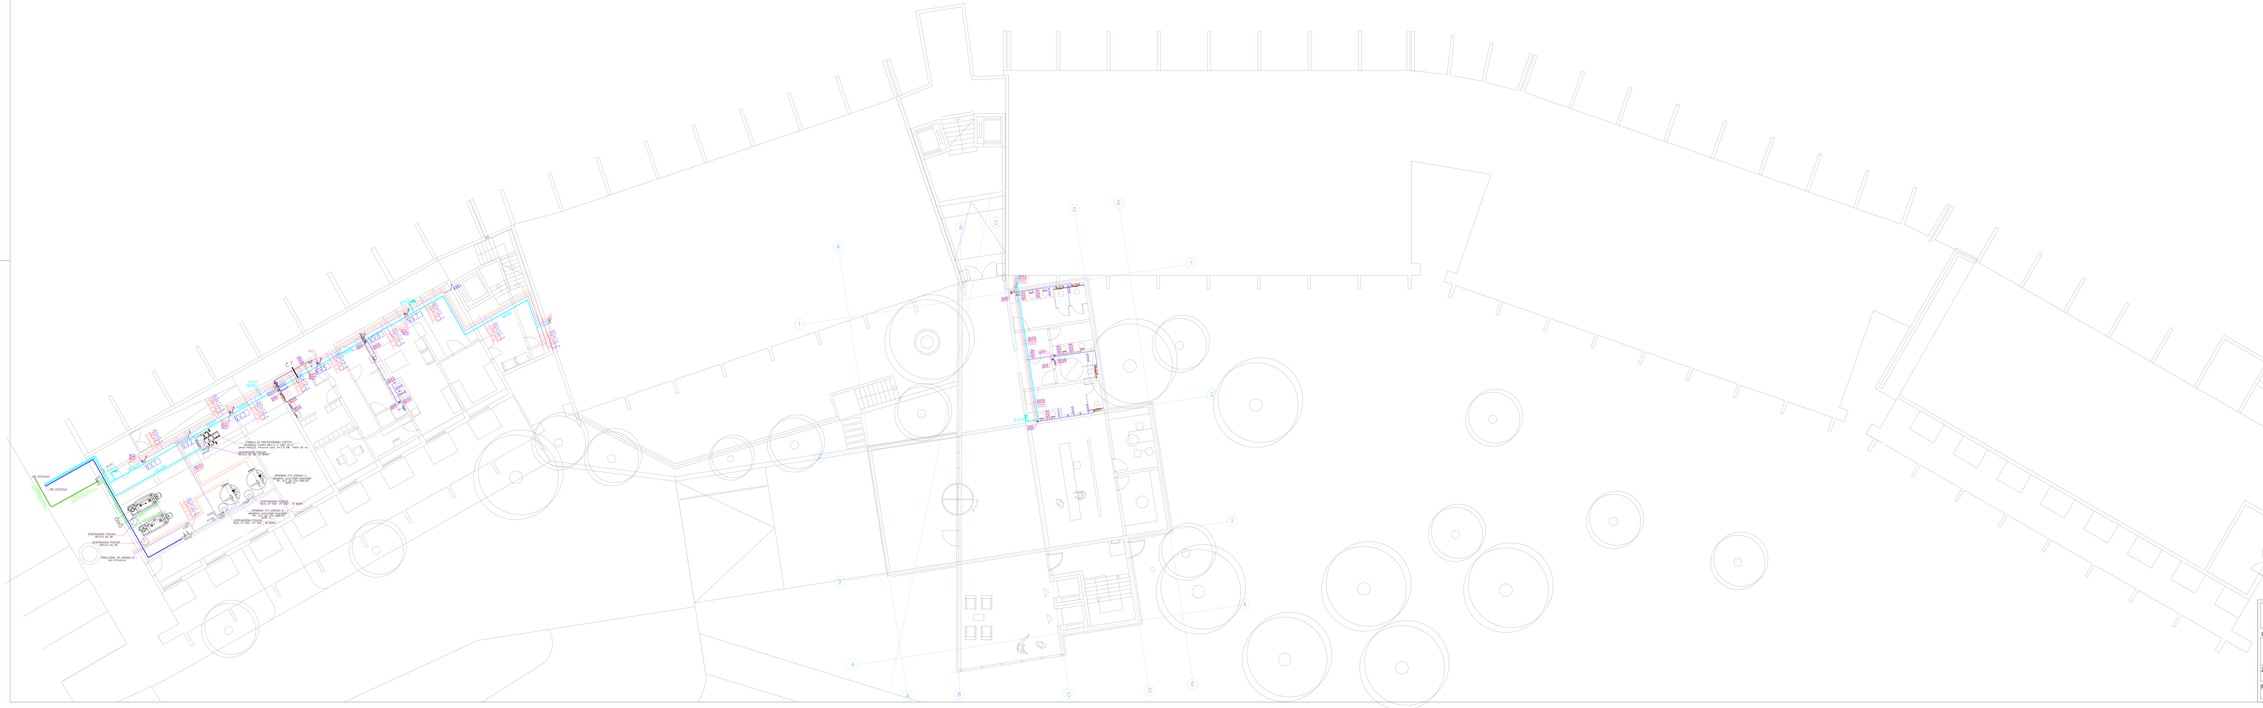

LEGENDA:

- CUEVNI RAZVOD UNUTARNJE HIDRANTSKE MREŽE
- CUEVNI RAZVOD HLADNE VODE UNUTAR OBJEKTA
- CUEVNI RAZVOD TOPLE VODE
- CUEVNI RAZVOD RECIRKULACIJE

BUILD DESIGN d.o.o.
OIB: 08954495695
Nikola Tesla 13, 2202 Podstrana
ZA PROJEKTIRANJE I USLUGE
Tel/Fax: 021/718-211 E-mail: design@build.hr

Datum:	Travanj, 2016.
Glavni projektant:	Ivica Poković, dipl. ing. arh.
Projektant:	Ivan Pejković, dipl.ing.stroj.
Suradnik:	

INVESTITOR:
HOTEL OSMINE d.o.o.,
Grgurići 100, 20 232 Slano

GRAĐEVINA:
HOTEL OSMINE – REKONSTRUKCIJA, DOGRADNJA I NADOGRADNJA
(kat. čkb: 262, 216, 215, 218; (kat.zem. 1115/1); 1661/3, 1207/4, 1207/2, k.o. SLANI)

ZAJEDNIČKA OZNAKA PROJEKTA:
Sa/15.

FAZA PROJEKTA:
GLAVNI PROJEKT

SADRŽAJ:
PROJEKT VODOVODAI I ODVODNJE
TLOCRT SUTERENA - VODOVODNA INSTALACIJA

PROJEKT: TD-V-12-2016

M.JERILO: 1:100 CRT BR.: A.01