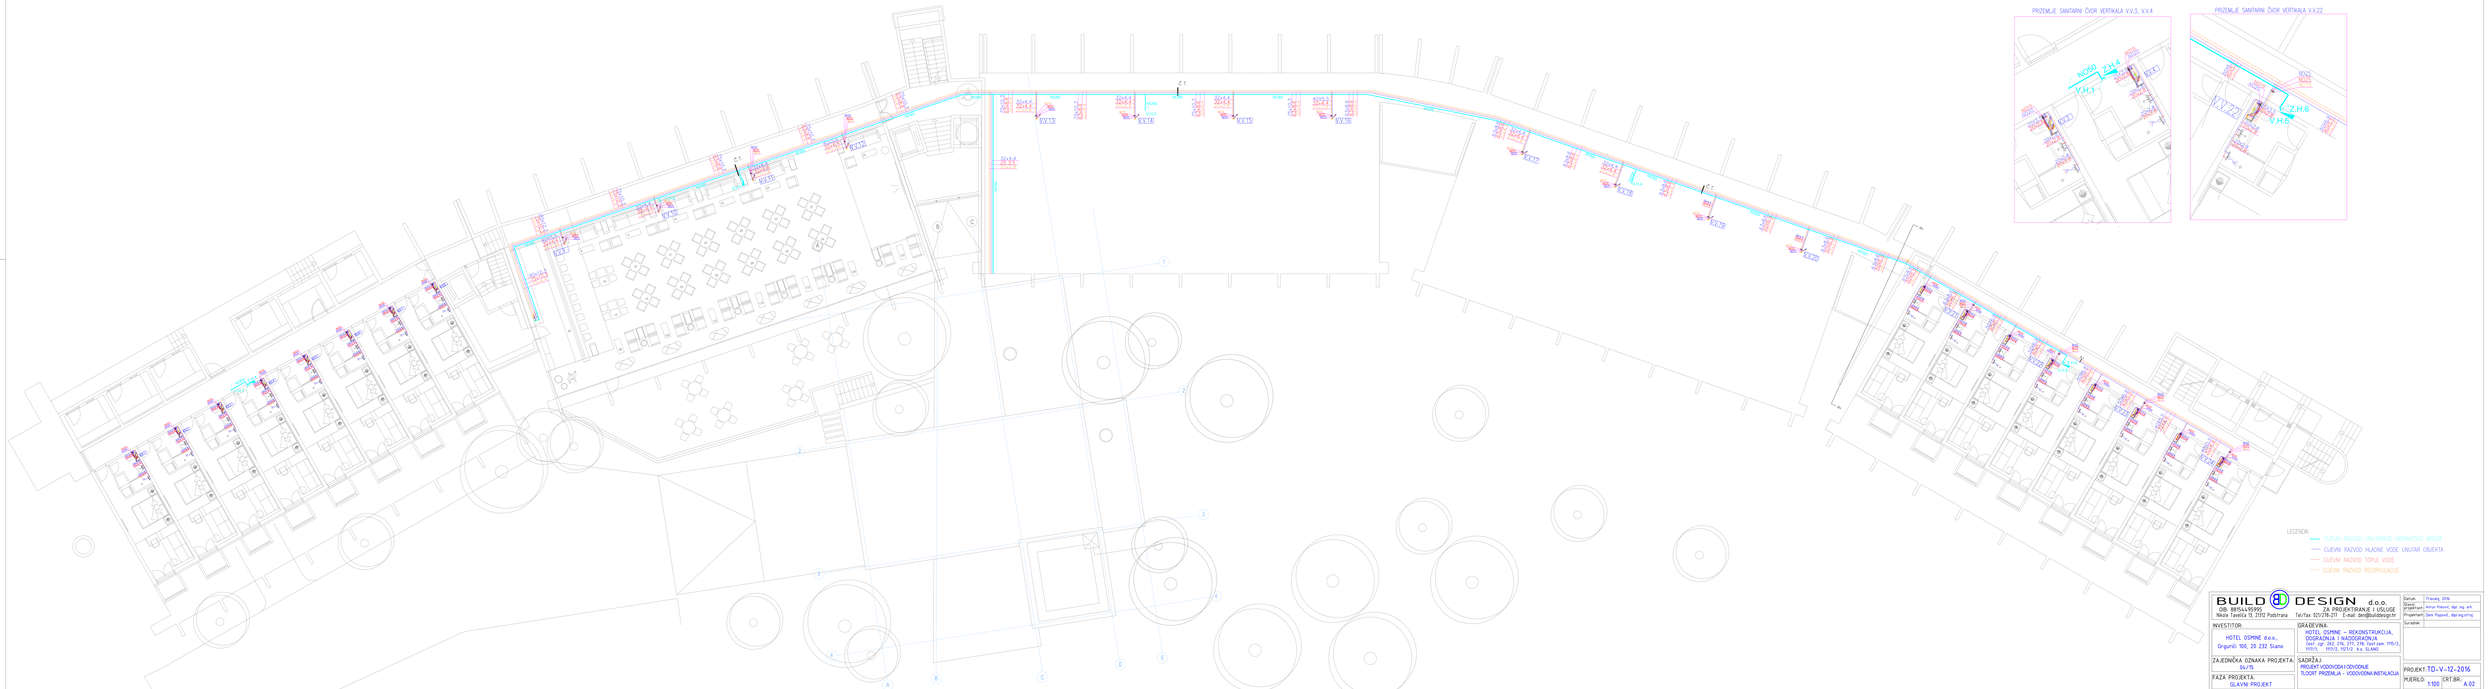

BUILD DESIGN d.o.o.
ZA PROJEKTIRANJE I USLUGE
UBI BRISLIŠPIVS
Nikola Tavelića 13, 21312 Podstrana
Tel/fax: 021/378-211 E-mail: dan@builddesign.hr

INVESTITOR: HOTEL OSMINE d.o.o. Grljevići 100, 20 232 Slano	GRAĐEVINA: HOTEL OSMINE – REKONSTRUKCIJA, DOGRAĐNJA I NADOGRADNJA k.č. br. 1955/1, 1955/2, 1955/3, 1955/4, 1955/5, 1955/6, 1955/7, 1955/8 k.o. SLANO
ZA JEDNIČKA OZNAKA PROJEKTA: 01/15	SADRŽAJ: PROJEKT VODOVODA I ODVODNJE TLOCRT PRIZEMLJA – VODOVODNA INSTALACIJA
FAZA PROJEKTA: GLAVNI PROJEKT	

Datum:	Travanj, 2016.
Glavni projektant:	Antun Vasović, dipl. ing. arh.
Projektant:	Dario Popović, dipl.ing.stroj.
Suradnik:	
PROJEKT:	TD-V-12-2016
MJERILO: 1:100	GRT.BR.: A.02