II KAT SANITARNI ČVOR VERTIKALA V.V.1

II KAT SANITARNI ČVOR VERTIKALA V.V.9

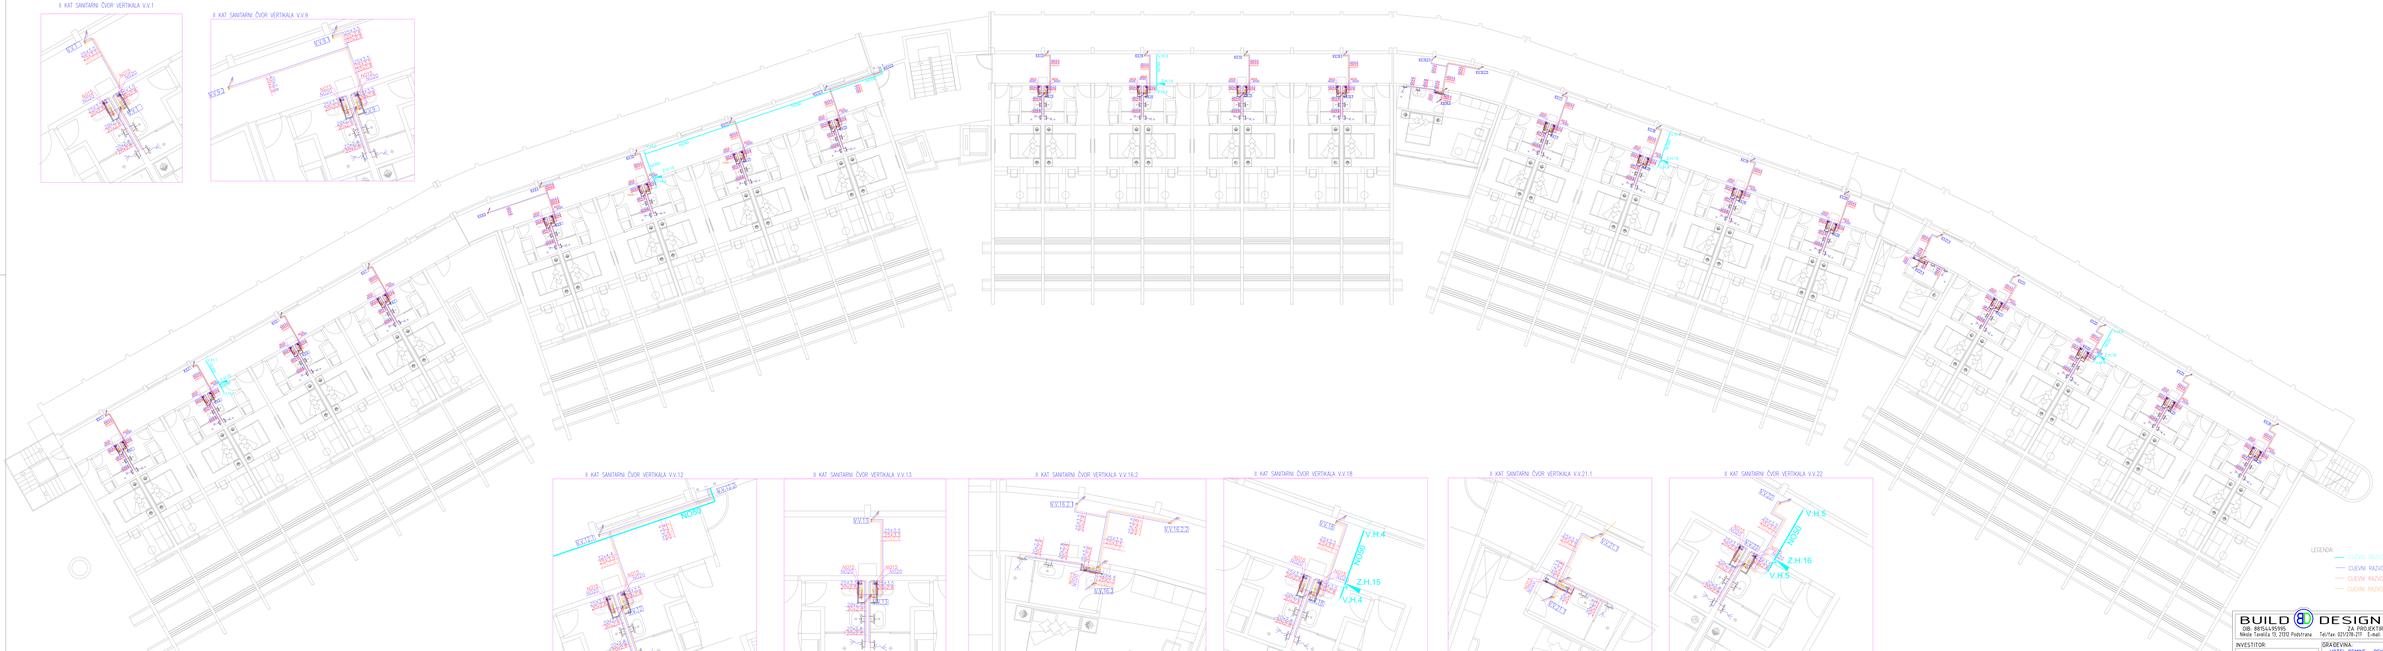

II KAT SANITARNI ČVOR VERTIKALA V.V.12

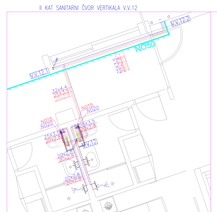

II KAT SANITARNI ČVOR VERTIKALA V.V.13

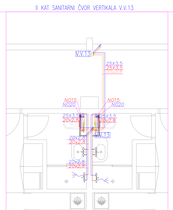

II KAT SANITARNI ČVOR VERTIKALA V.V.16.2

II KAT SANITARNI ČVOR VERTIKALA V.V.18

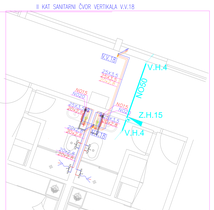

II KAT SANITARNI ČVOR VERTIKALA V.V.21.1

II KAT SANITARNI ČVOR VERTIKALA V.V.22

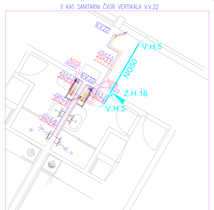

LEGENDA:

- CUEVNI RAZVOD UNUTARNJE HIDRANTSKE MREŽE
- CUEVNI RAZVOD HLADNE VODE UNUTAR OBJEKTA
- CUEVNI RAZVOD TOPLE VODE
- CUEVNI RAZVOD RECIRKULACIJE

BUILD DESIGN d.o.o. ZA PROJEKTIRANJE I USLUGE OIB: 88154149995 Matice Tvrđoša 13, 2310 Podtkriža Tel/Fax: 031/778-211 E-mail: design@builddesign.hr		Datum:	Travanj, 2016.
		Izradio:	Arhitekt Pakovski, dipl. ing. arh.
		Projektant:	Davor Rogošić, dipl.ing.stroj.
INVESTITOR: HOTEL OSMINE d.o.o., Grgurinić 100, 20 232 Slano	GRAĐEVINA: HOTEL OSMINE – REKONSTRUKCIJA, DOGRADNJA I NADOGRADNJA k.č. broj: 1314/1, 1314/2, 1314/3 (k.č.zem. 1315/1), 1317/1, 1317/2, 1321/2 k.o. SLANO	Suradnik:	
ZA JEDNIČKA OZNAKA PROJEKTA: 04/16	SADRŽAJ: PROJEKT VODOVODA I ODVODNJE TLOCRT II KATA - VODOVODNA INSTALACIJA	PROJEKT: TD-V-12-2016	
FAZA PROJEKTA: GLAVNI PROJEKT		MJERILO: 1:100	CRT.BR.: A.04