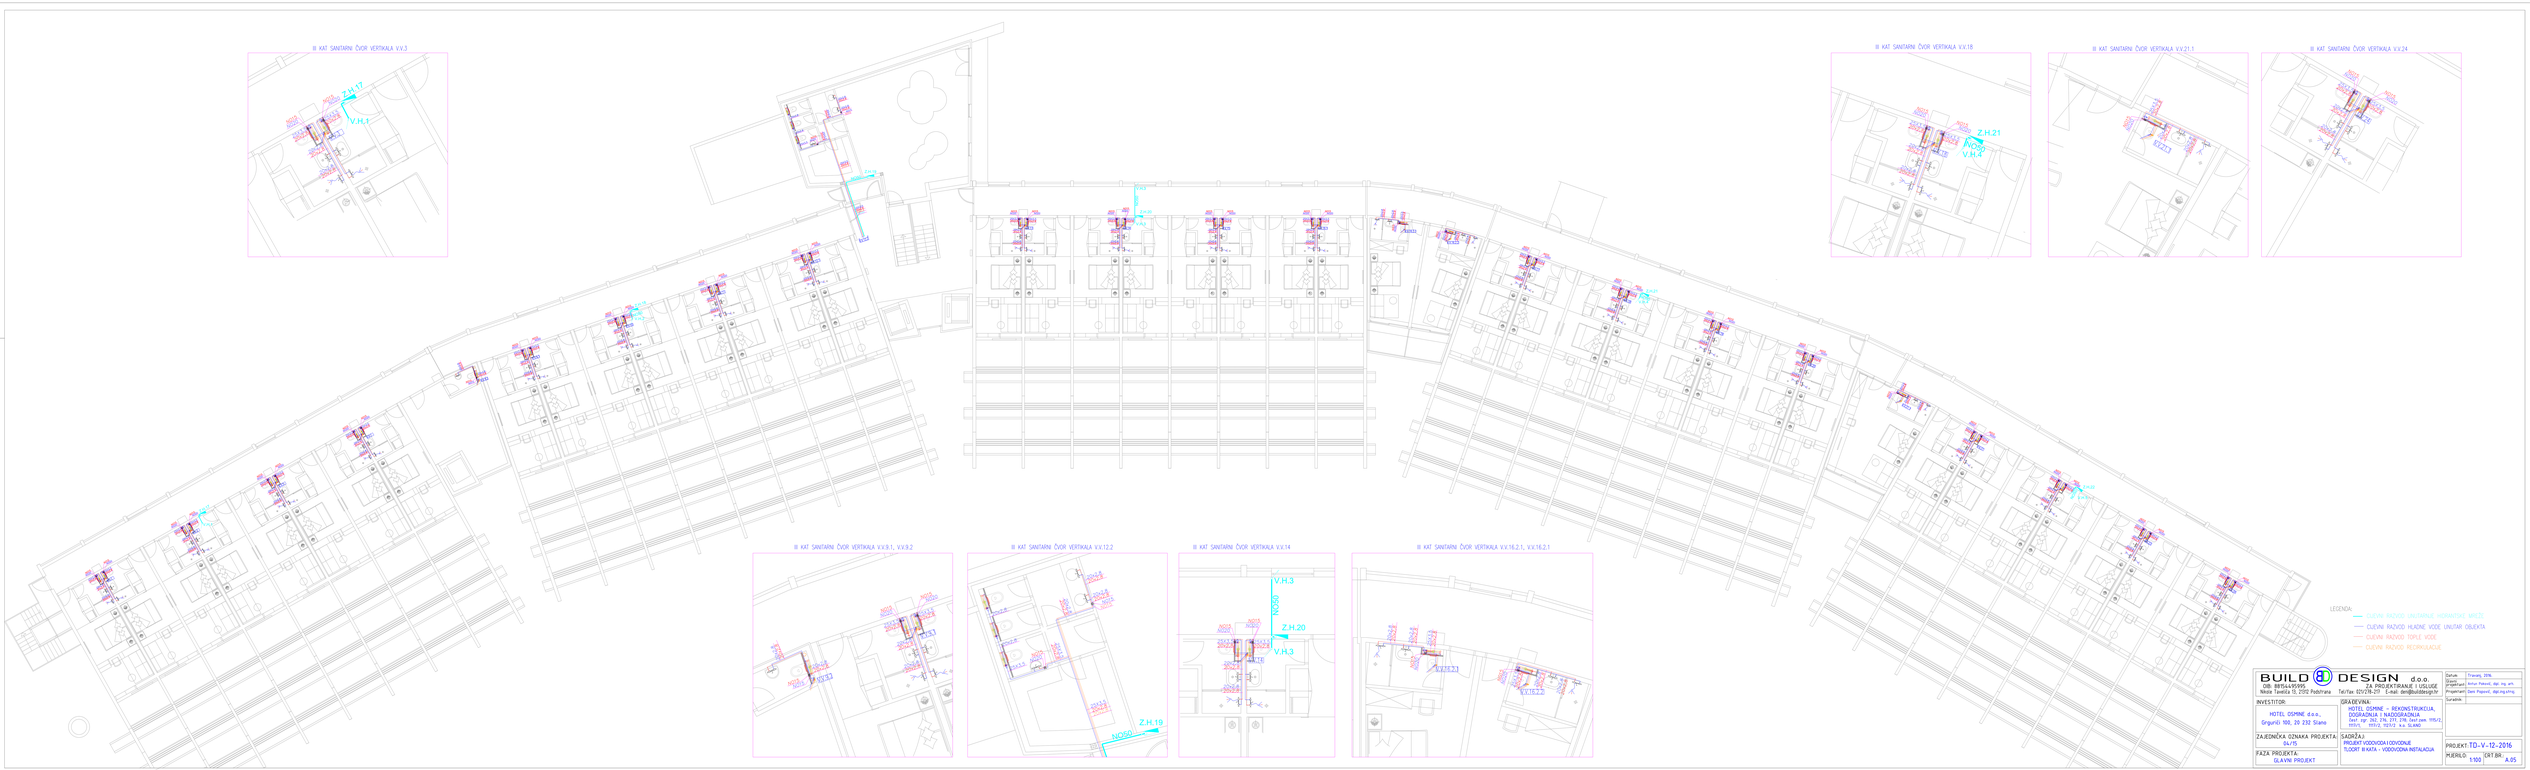
III KAT SANITARNI ČVOR VERTIKALA V.V.3
Z.H.17
V.H.1
III KAT SANITARNI ČVOR VERTIKALA V.V.18
Z.H.21
NO50
V.H.4
III KAT SANITARNI ČVOR VERTIKALA V.V.21.1
III KAT SANITARNI ČVOR VERTIKALA V.V.24
III KAT SANITARNI ČVOR VERTIKALA V.V.9.1, V.V.9.2
III KAT SANITARNI ČVOR VERTIKALA V.V.12.2
Z.H.19
NO50
III KAT SANITARNI ČVOR VERTIKALA V.V.14
V.H.3
NO50
Z.H.20
V.H.3
III KAT SANITARNI ČVOR VERTIKALA V.V.16.2.1, V.V.16.2.1
V.V.16.2.1
V.V.16.2.2
LEGENDA:
CUČNI RAZVOD UNUTARNJE HIDRANTSKE MREŽE
CUČNI RAZVOD HLADNE VODE UNUTAR OBJEKTA
CUČNI RAZVOD TOPLE VODE
CUČNI RAZVOD RECIRKULACIJE
BUILD DESIGN d.o.o.
ZA PROJEKTIRANJE I USLUGE
Ulica Tomića 13, 2202 Podstrana
Tel/fax: 021/28-217 E-mail: design@builddesign.hr
INVESTITOR:
HOTEL OSMINE d.o.o.
Grgurići 100, 20 232 Slano
ZAJEDNIČKA OZNAKA PROJEKTA:
DU-PD
FAZA PROJEKTA:
GLAVNI PROJEKT
GRAĐEVINA:
HOTEL OSMINE – REKONSTRUKCIJA, DOGRADNJA I NADOGRADNJA
Čest. zgr. 262, 276, 277, 278; Čest.zem. 1115/2, 1116/1, 1117/2, 1117/3 k.o. SLANO
SADRŽAJ:
PROJEKT VODOVODA I ODVODNJE
TLOCRT III KATA - VODOVODNA INSTALACIJA
Datum: Travanj, 2016.
Glavni projektant: Anton Pranović, dipl. ing. arh.
Projektant: Dario Popović, dipl.ing.stroj.
Suradnik:
PROJEKT: TD-V-12-2016
MJERILO: 1:100
GR.T.BR.: A.05