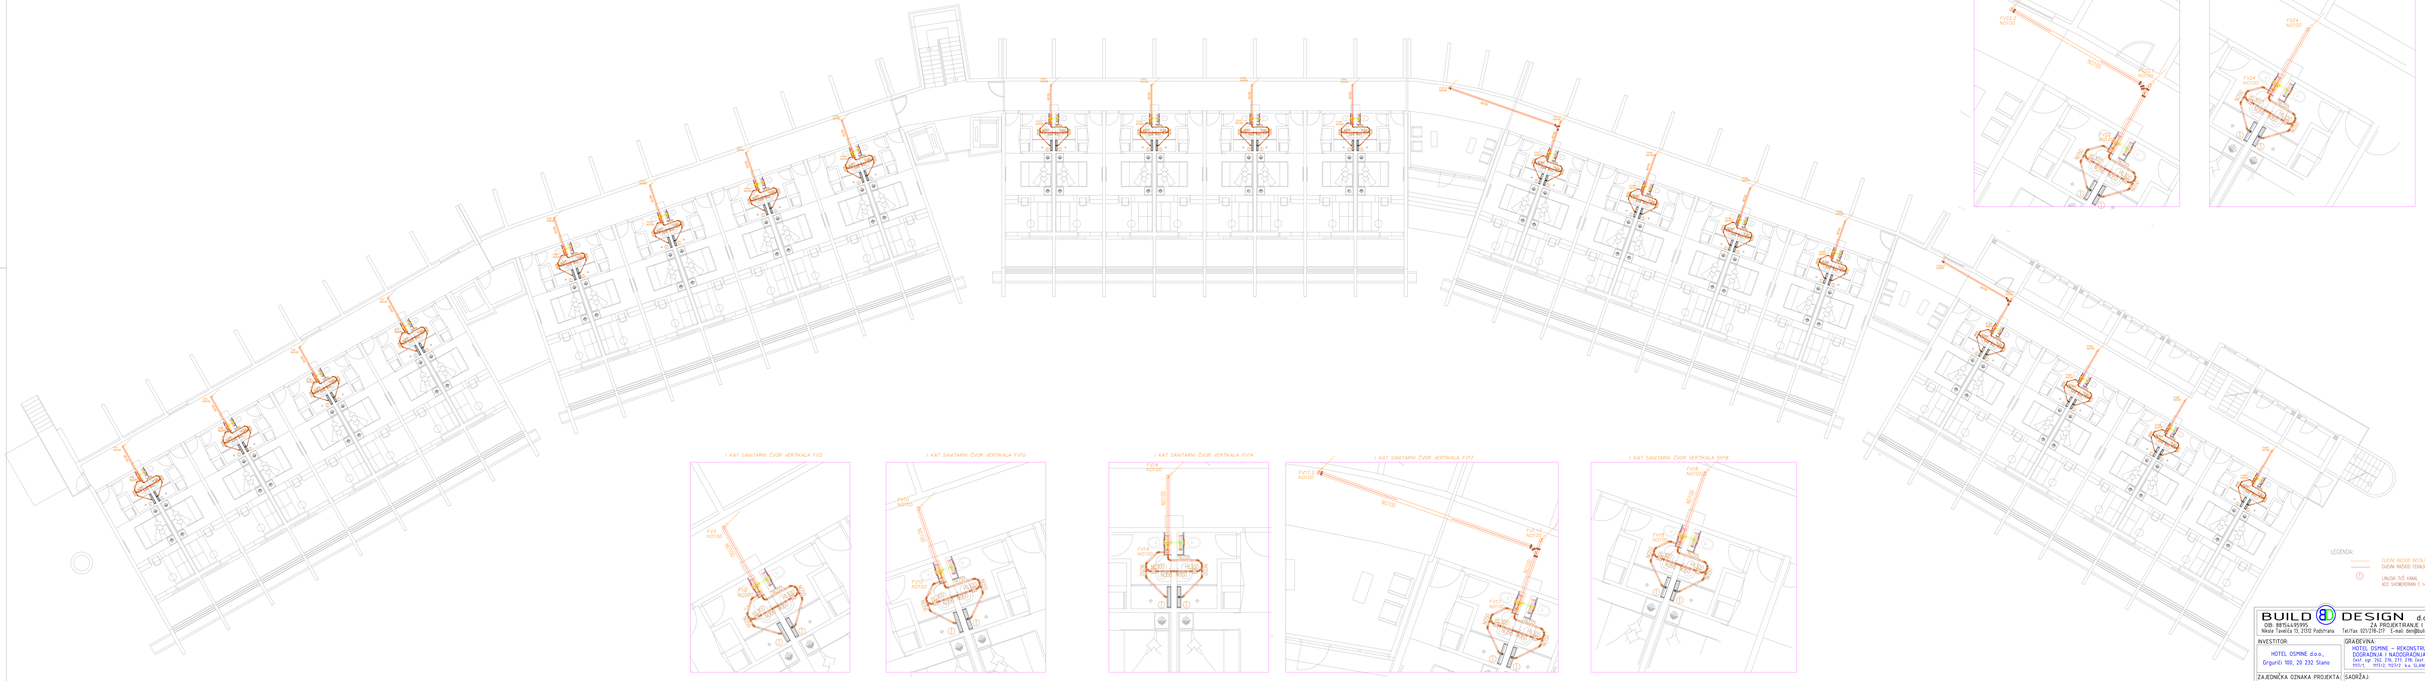

I KAT SANITARNI ČVOR VERTIKALA FV22

I KAT SANITARNI ČVOR VERTIKALA FV24

I KAT SANITARNI ČVOR VERTIKALA FV3

I KAT SANITARNI ČVOR VERTIKALA FV10

I KAT SANITARNI ČVOR VERTIKALA FV14

I KAT SANITARNI ČVOR VERTIKALA FV17

I KAT SANITARNI ČVOR VERTIKALA FV18

LEGENDA:

CEVNI RAZVOD INSTALACIJE ODVODNJE U SPUŠTENOM STROPU I VERTIKALAMA

CEVNI RAZVOD FEKALNE ODVODNJE U PODU I ZIDU SANITARNIH PROSTORA

UKLOPKI TUŠ KANAL
KO1 DIMENZIJAMA (l=70cm b=8,4cm)NISO.

BUILD DESIGN d.o.o. ZA PROJEKTIRANJE I USLUGE OIB: 88154499955 Nikola Tesla bb 20, 20260 Ploče/Hrvatska Tel/fax: 020/678-219 E-mail: design@builddesign.hr		Datum	Travanj, 2016.
		Glavni projektant	Anton Pokrović, dipl. ing. arh.
		Projektant	Ivan Pogrović, dipl.ing.stroj.
INVESTITOR:	GRAĐEVINA:	Suradnik	
HOTEL OSMINE d.o.o., Grgurići 100, 20 232 Slano	HOTEL OSMINE – REKONSTRUKCIJA, DOGRADNJA I NADOGRADNJA (kat. čest. 282, 276, 277, 278; (kat.par. 1115/2); SLANO, OSTAVE, KEĆIĆ, k.o. SLANO		
ZA JEDINSTVENA OZNAKA PROJEKTA:	SADRŽAJ:	PROJEKT:	TD-V-12-2016
6470.	PROJEKT VODOVODA I ODVODNJE TLOCRT I KASTA - INSTALACIJA ODVODNJE		
FAZA PROJEKTA: GLAVNI PROJEKT		MJERILO: 1:100	CRT.BR: A.08