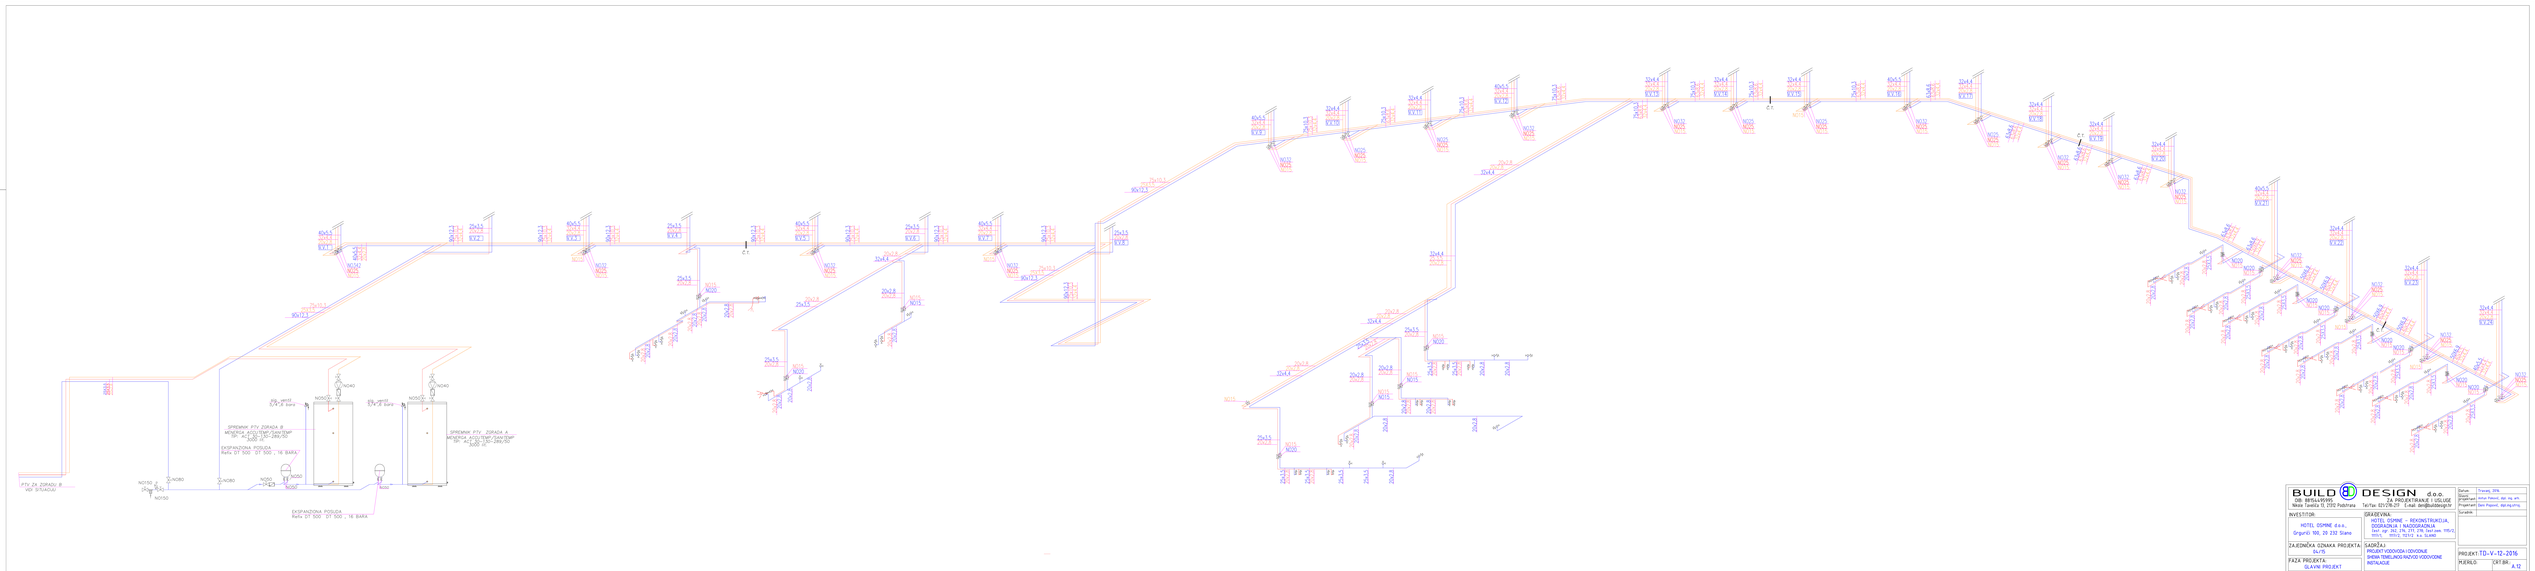

BUILD DESIGN d.o.o. OIB: 88154199991 Nova Cesta 15, 2312 Podravska ZA PROJEKTIRANJE I USLUGE Tel/fax: 031/28-221 E-mail: design@build.hr	Datum: Travanj, 2016. Glavni projektant: Ante Pavlović, dipl. ing. arh. Projektant: Ivan Popović, dipl.ing.stroj.	
INVESTITOR: HOTEL OSMINE d.o.o. Grljević 100, 20 232 Slano	GRAĐEVINA: HOTEL OSMINE – REKONSTRUKCIJA, DOGRADNJA I NADOGRADNJA k.č. broj: 2511/1, 2511/2, 2511/3, 2511/4, 2511/5, 2511/6, 2511/7, 2511/8 k.o. Slano	Suradnik:
ZA.EDMIČKA OZNAKA PROJEKTA: GLITE	SADRŽAJ: PROJEKT VODOVODA I ODVODNJE SHEMA TEMELJNOG RAZVOD VODOVODNE INSTALACIJE	PROJEKT: TD-V-12-2016
FAZA PROJEKTA: GLAVNI PROJEKT		PLOŠALO: 247.88 A.12