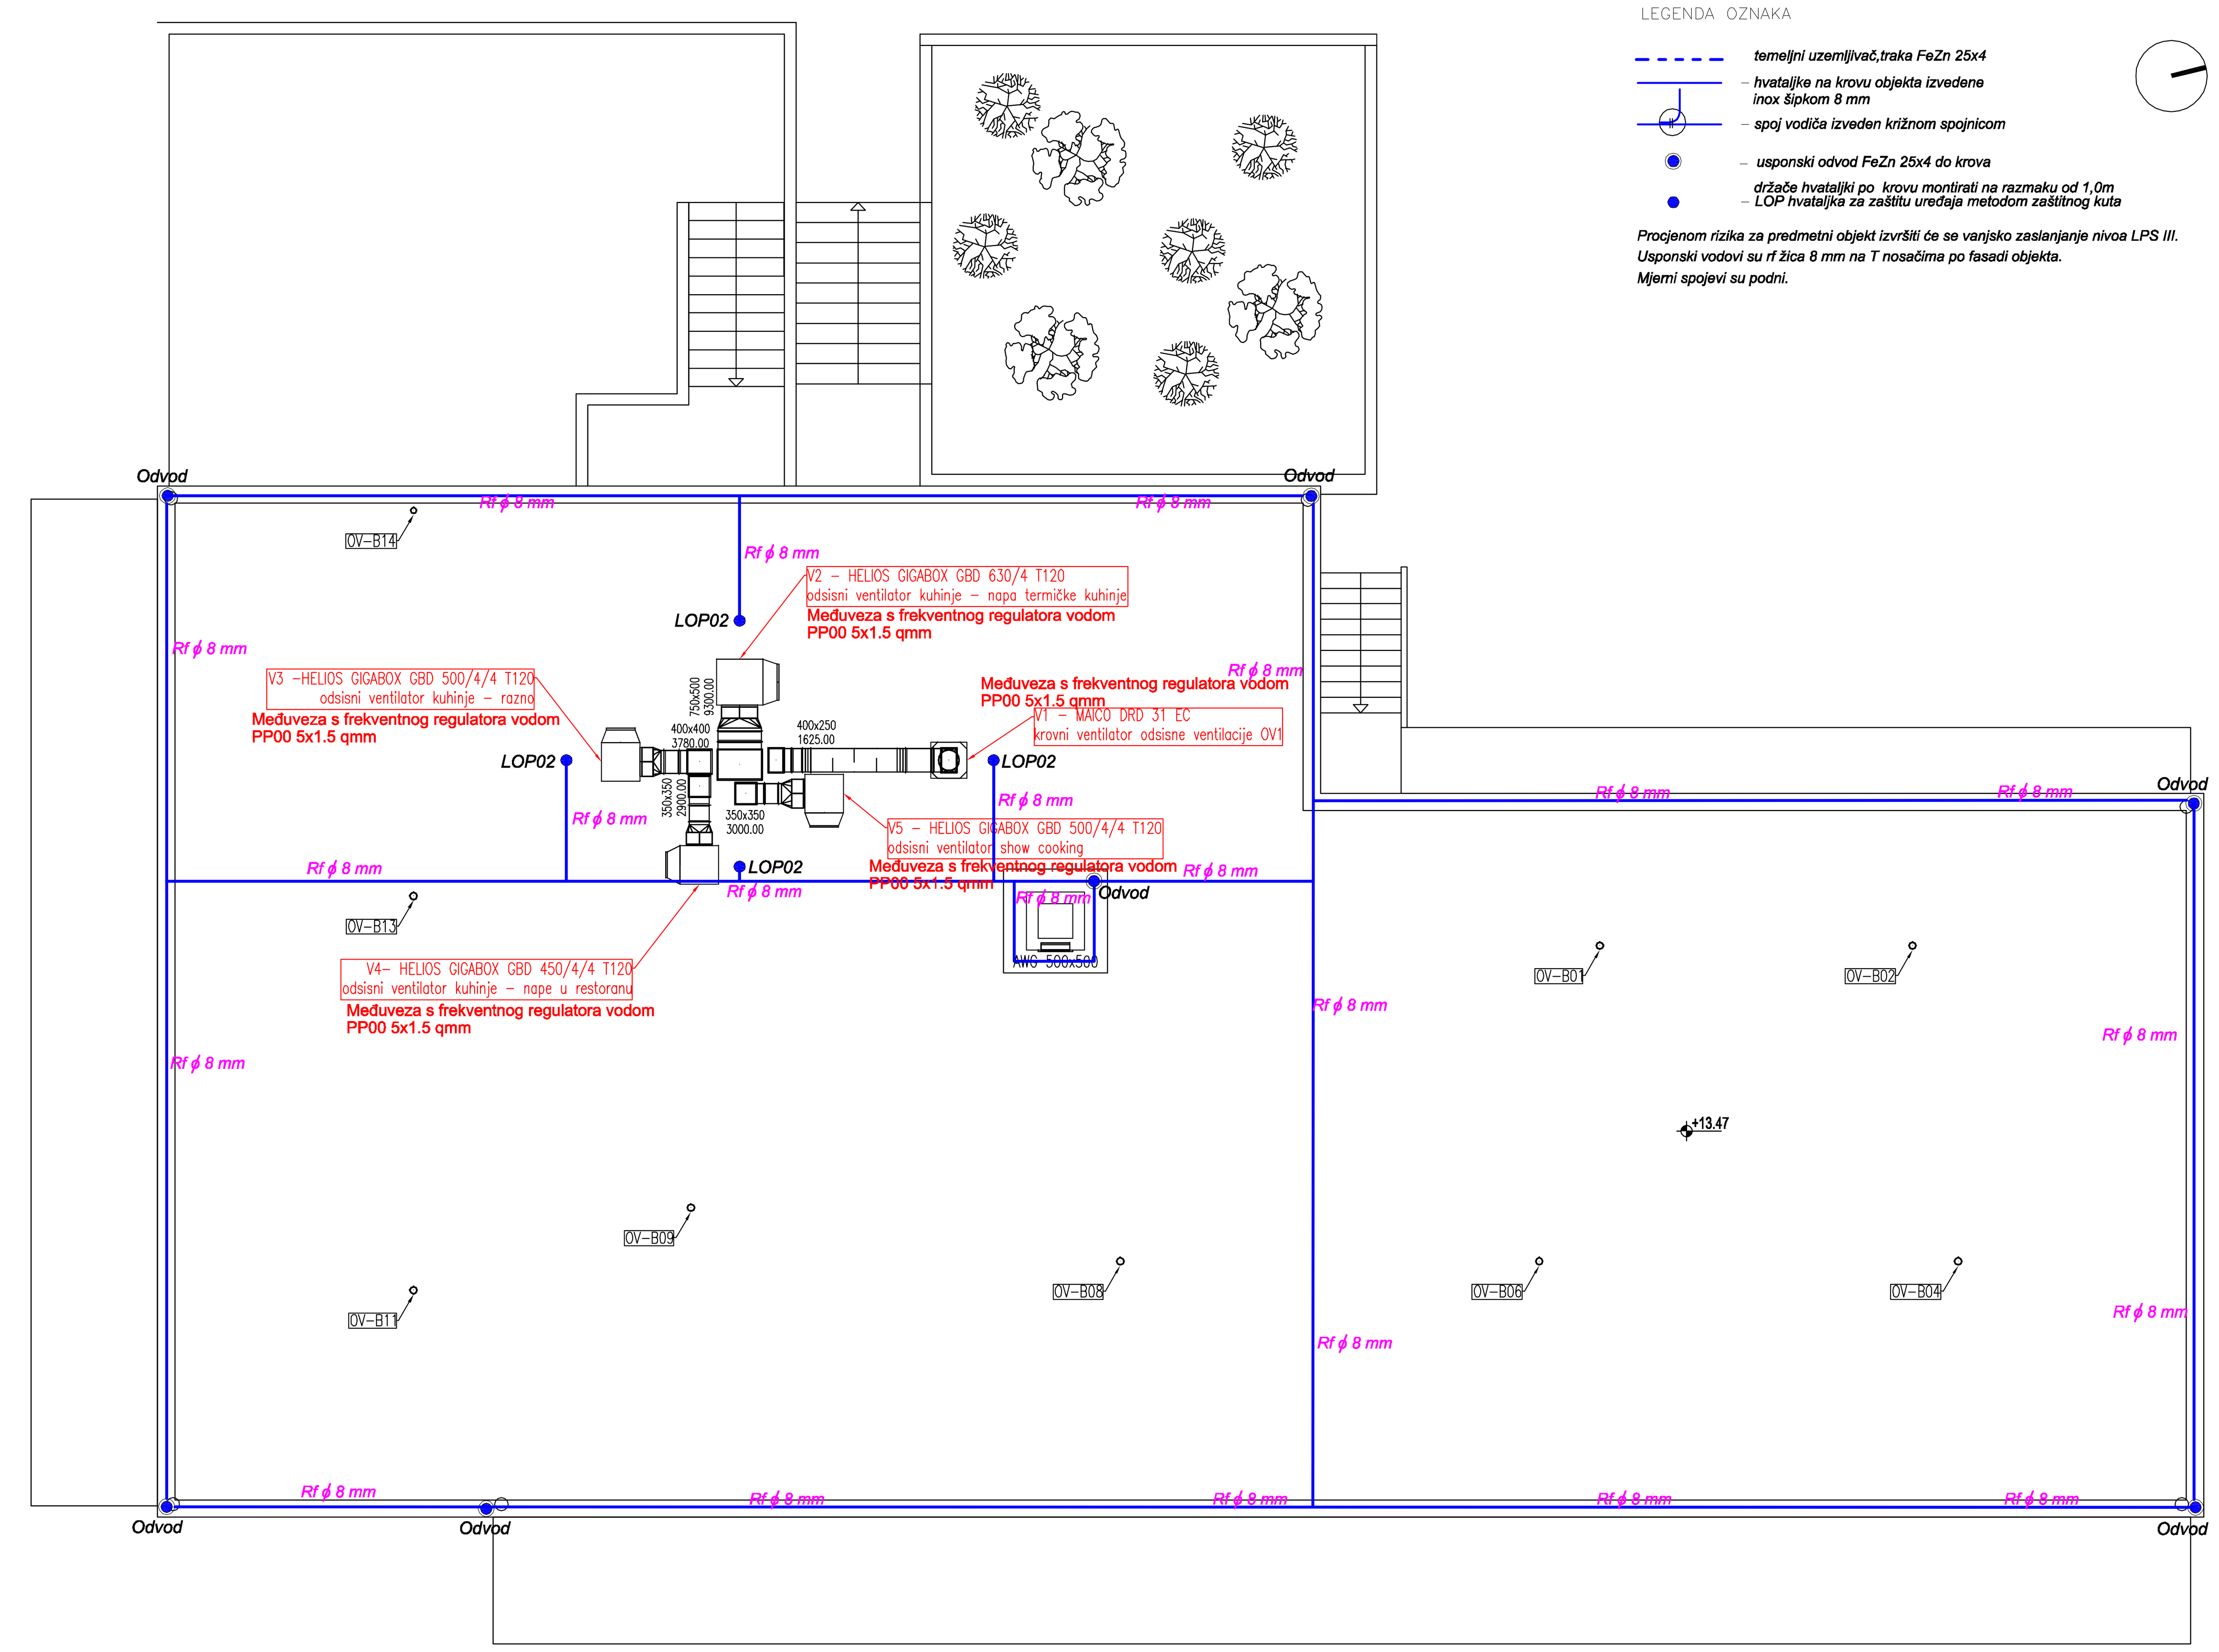

LEGENDA OZNAKA

- temeljni uzemljivač,traka FeZn 25x4
- hvataljke na krovu objekta izvedene inox šipkom 8 mm
- spoj vodiča izveden križnom spojnicom
- usponski odvod FeZn 25x4 do krova
- držače hvataljki po krovu montirati na razmaku od 1,0m
- LOP hvataljka za zaštitu uređaja metodom zaštitnog kuta

Procjenom rizika za predmetni objekt izvršiti će se vanjsko zaslanjanje nivoa LPS III.
Usponski vodovi su rf žica 8 mm na T nosačima po fasadi objekta.
Mjerni spojevi su podni.

NIKO KRAMPUS dipl.ing.el. E 659 OVLAŠTENI INŽENJER ELEKTROTEHNIKE

NIKO DUBROVNIK d.o.o. DUBROVNIK		Građevina:	HOTEL OSMINE - REKONSTRUKCIJA DOGRADNJA I NADOGRADNJA		
		Investitor:	HOTEL OSMINE d.o.o.		
Glavni projektant:	Antun Poković dipl.ing.arh.	Projekt:	Glavni elektrotehnički projekt		Broj revizije
Projektant:	Niko Krampus, dipl.ing.el.	Sadržaj:	Zgrada B krovna ploha- elektrotehničke instalacije		Broj revizije
Suradnik:	Pero Sjekavica, dipl.ing.	travanj, 2016.	Mjerilo: 1:100	T.D. 98-1/15	Nacrt br: E16