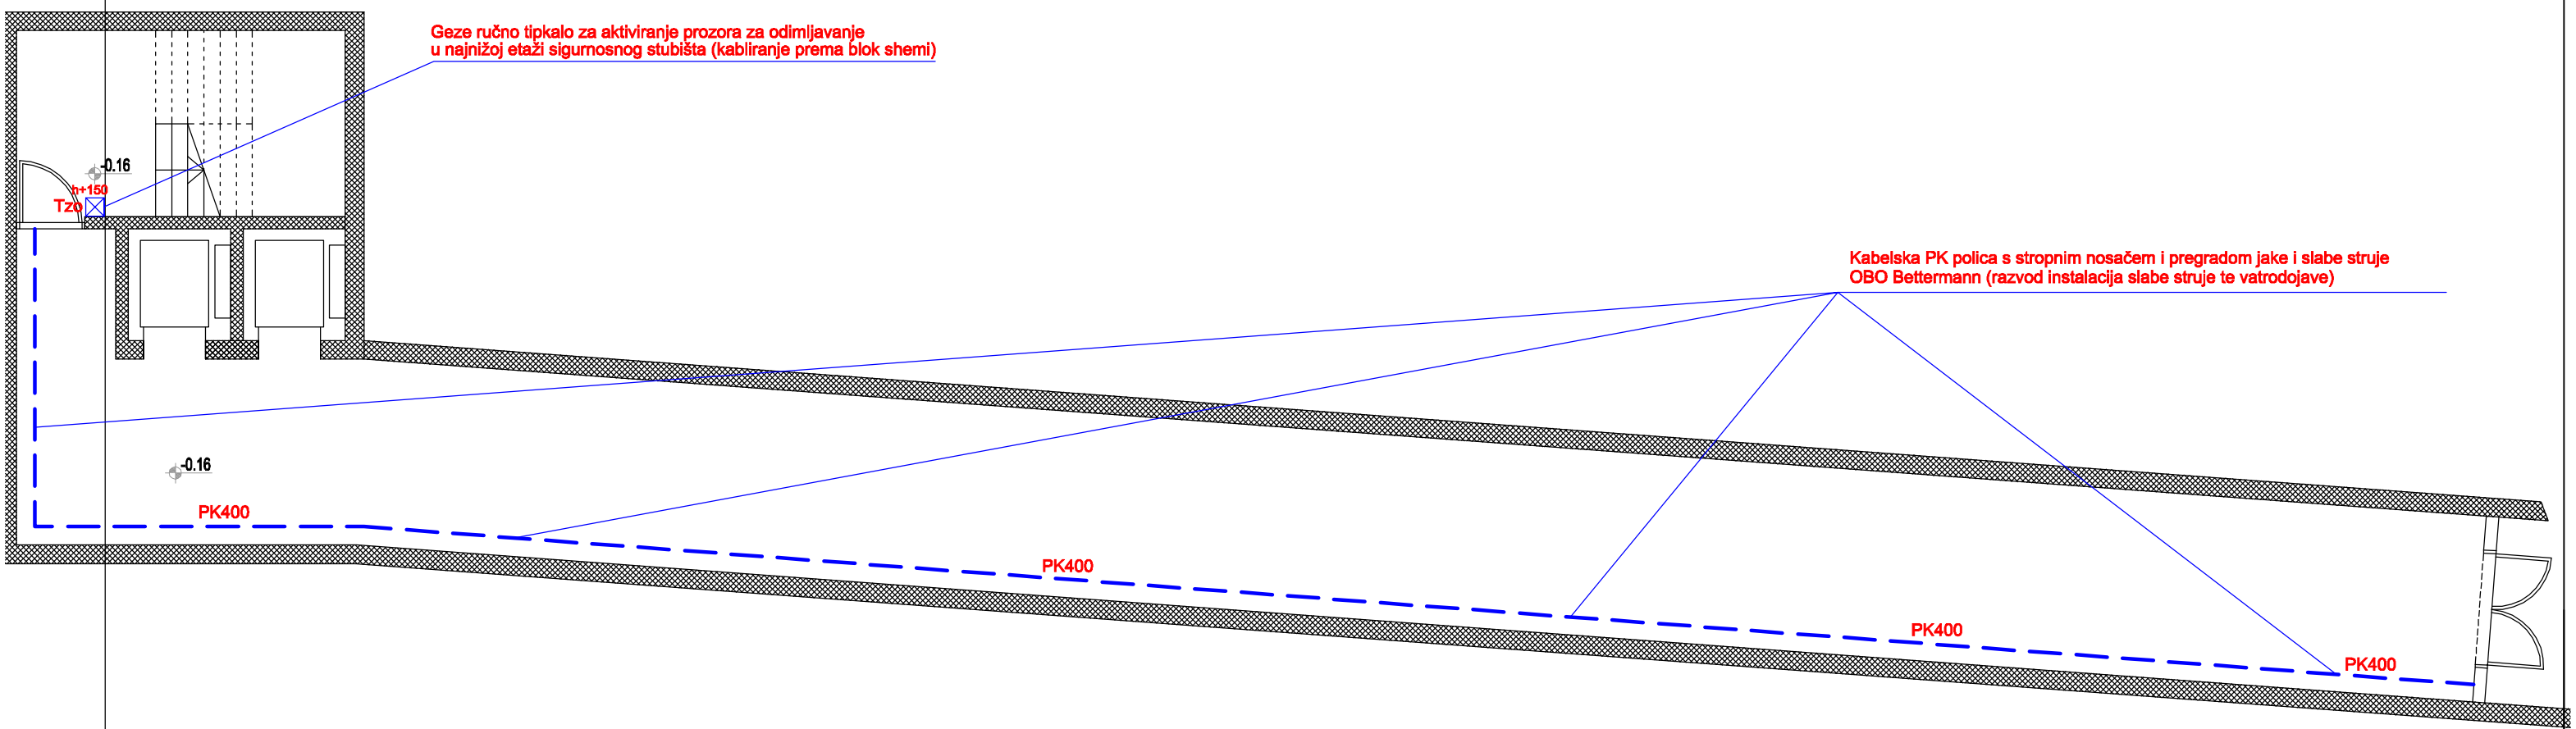

NIKO KRAMPUS
dipl.ing.el.
E 659 OVLAŠTENI INŽENJER
ELEKTROTEHNIKE

NIKO DUBROVNIK d.o.o. DUBROVNIK		Građevina:	HOTEL OSMINE - REKONSTRUKCIJA DOGRADNJA I NADOGRADNJA		
		Investitor:	HOTEL OSMINE d.o.o.		
Glavni projektant:	Antun Poković dipl.ing.arh.	Projekt:	Glavni elektrotehnički projekt		Broj revizije
Projektant:	Niko Krampus, dipl.ing.el.	Sadržaj:	Zgrada B prizemlje (tunel) slaba struja		Broj revizije
Suradnik:	Pero Sjekavica, dipl.ing.	travanj, 2016.	Mjerilo: 1:100	T.D. 98-1/15	Nacrt br: E25