


NAPOMENA !!!

VISINE SU UZETE OD GOTOVOG PODA. IZVRŠITI KOORDINACIJU PRIJE POSTAVLJANJA KUTIJA A NAKON ODRADENE UZORNE SOBE.

OPREMA JE IZ PALETE PROIZVOĐAČA VIMAR CLASSICA

- 2 MODULA - 88 x 80 mm
- 3 MODULA - 120 x 82 mm
- 4 MODULA - 145 x 82 mm
- 7 MODULA - 195 x 82 mm

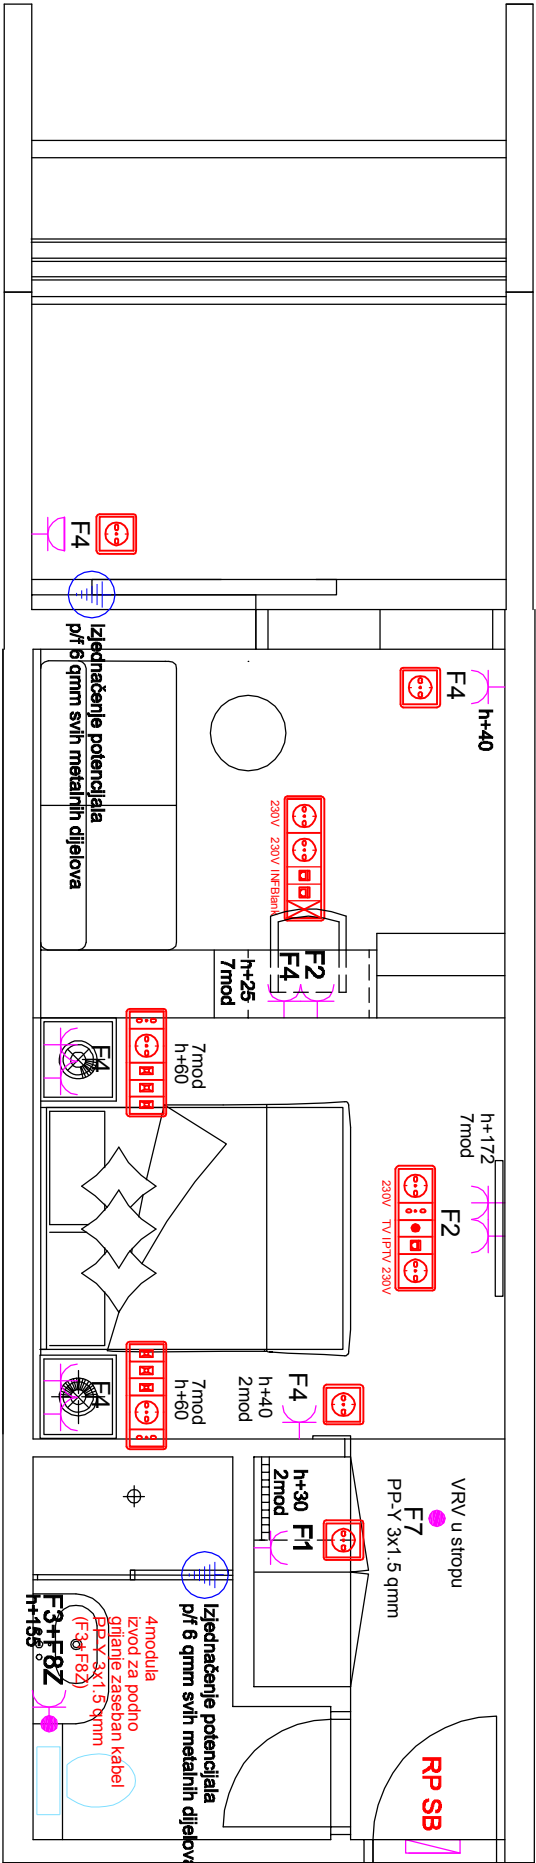

OPREMA JE VIMAR IDEA IVORY CLASSIC OKVIR

ISKLOPNI 1P PREKIDAČ S SIGNALNOM LED ŽARULJICOM (BIJELA)

ISKLOPNI 2P PREKIDAČ S SIGNALNOM LED ŽARULJICOM (BIJELA)

IZMJEŠIČNI 1P PREKIDAČ S SIGNALNOM LED ŽARULJICOM (BIJELA)

KRIŽNI 1P PREKIDAČ S FLORESCENTNOM OZNAKOM TE SIGNALNOM LED ŽARULJICOM (BIJELA)

ŠUKO PRIKLJUČNICA 230VAC, TALIJANSKI STANDARD 2 MODULA U 2-6 MODULNOM SETU

UNIPOLAR ŠUKO PRIKLJUČNICA 230VAC, TALIJANSKI STANDARD 1 MODULA U 2-6 MODULNOM SETU

INFORMATIČKA PRIKLJUČNICA S/FTP Cat 6 1 MODULA U 2-6 MODULNOM SETU

TIPKALO 1P S SIGNALNOM LED ŽARULJICOM (12vac BIJELA)-kabliranje JB-Y(S)Y (T144) vodovima

SONDA INTELIGENTNE SOBE ZA SUSTAV PODNOG GRIJANJA

NIKO DUBROVNIK d.o.o.			HOTEL OSMINE - REKONSTRUKCIJA		
DUBROVNIK			DOGRADNJA I NADOGRADNJA		
Glavni projektant:	Antun Poković dipl.ing.arh.	Projekt:	Glavni elektrotehnički projekt	Broj revizije	
Projektant:	Niko Krampus, dipl.ing.el.	Sadržaj:	Tipka soba 1 (zgrada A) - termika	Broj revizije	
Suradnik:	Pero Sjekavica, dipl.ing.	travanj, 2016.	Mjerilo: 1:50	T.D. 98-1/15	Nacrtn br: E29

NIKO KRAMPUS
dipl.ing.el.
OVLAŠTENI INŽENJER
ELEKTROTEHNIKE
E 659