

NAPOMENA !!!


VISINE SU UZETE OD GOTOVOG PODA. IZVRŠITI KOORDINACIJU PRIJE POSTAVLJANJA KUTIJA A NAKON ODRADENE UZORNE SOBE.

OPREMA JE IZ PALETE PROIZVOĐAČA VIMAR CLASSICA

2 MODULA - 88 x 80 mm

3 MODULA - 120 x 82 mm

7 MODULA - 195 x 82 mm

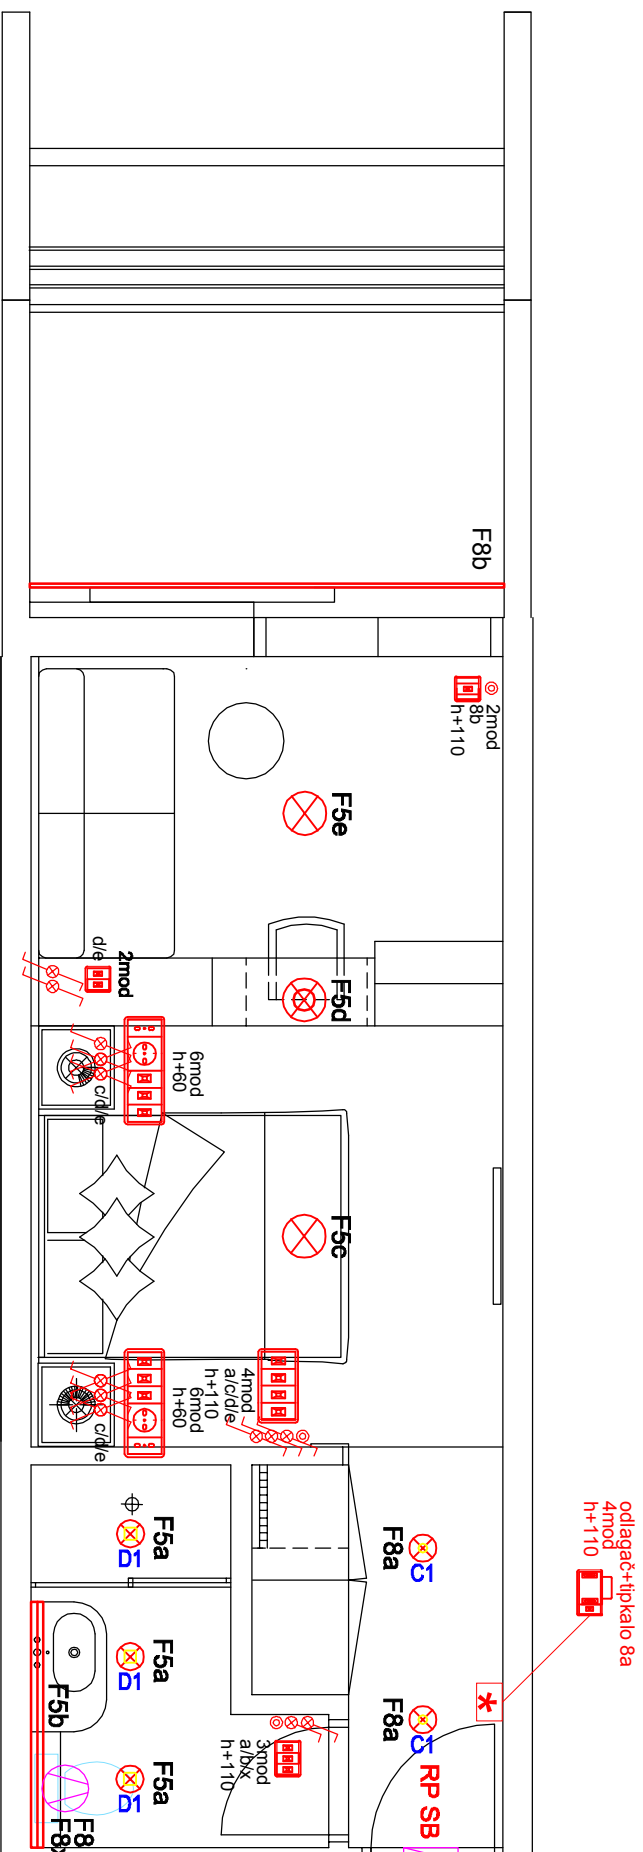

OPREMA JE VIMAR IDEA IVORY CLASSIC OKVIR

6 ISKLOPNI 1P PREKIDAČ S SIGNALNOM LED ŽARULJICOM (BIJELA)

ISKLOPNI 2P PREKIDAČ S SIGNALNOM LED ŽARULJICOM (BIJELA)

IZMJENIČNI 1P PREKIDAČ S SIGNALNOM LED ŽARULJICOM (BIJELO)

KRIŽNI 1P PREKIDAČ S FLORESCENTNOM OZNAKOM TE SIGNALNOM LED ŽARULJICOM (BIJELA)

ŠUKO PRIKLJUČNICA 230VAC, TALIJANSKI STANDARD 2 MODULA U 2-6 MODULNOM SETU

UNIPOLAR ŠUKO PRIKLJUČNICA 230VAC, TALIJANSKI STANDARD 1 MODULA U 2-6 MODULNOM SETU



TIPKALO 1P S SIGNALNOM LED ŽARULJICOM (12vac BIJELE)-kabiranje JB-Y(St)Y (T14) vodovima

S Sonda inteligentne sobe za sustav podnog grijanja

NIKO DUBROVNIK d.o.o.		HOTEL OSMINE - REKONSTRUKCIJA DOGRADNJA I NADOGRAĐNJA	
DUBROVNIK		Investitor: HOTEL OSMINE d.o.o.	
Glavni projektant:	Antun Poković dipl.ing.arh.	Projekt:	Glavni elektrotehnički projekt
Projektant:	Niko Krampus, dipl.ing.el. 	Sadržaj:	Tipiska soba 1 (zgrada A) - rasvjeta
Suradnik:	Pero Sjekavica, dipl.ing.	travanj, 2016.	Mjerilo: 1:50
		T.D.	98-1/15
		Načrt br.	E30

NIKO KRAMPUS
dipl.ing.si.
OVLASTENI INŽENJER
ELEKTROTEHNIKE
E 6529